


建设工程总平面公示图

建设项目名称:

虹桥西郊公寓美丽家园综合修缮项目
新建公共空间

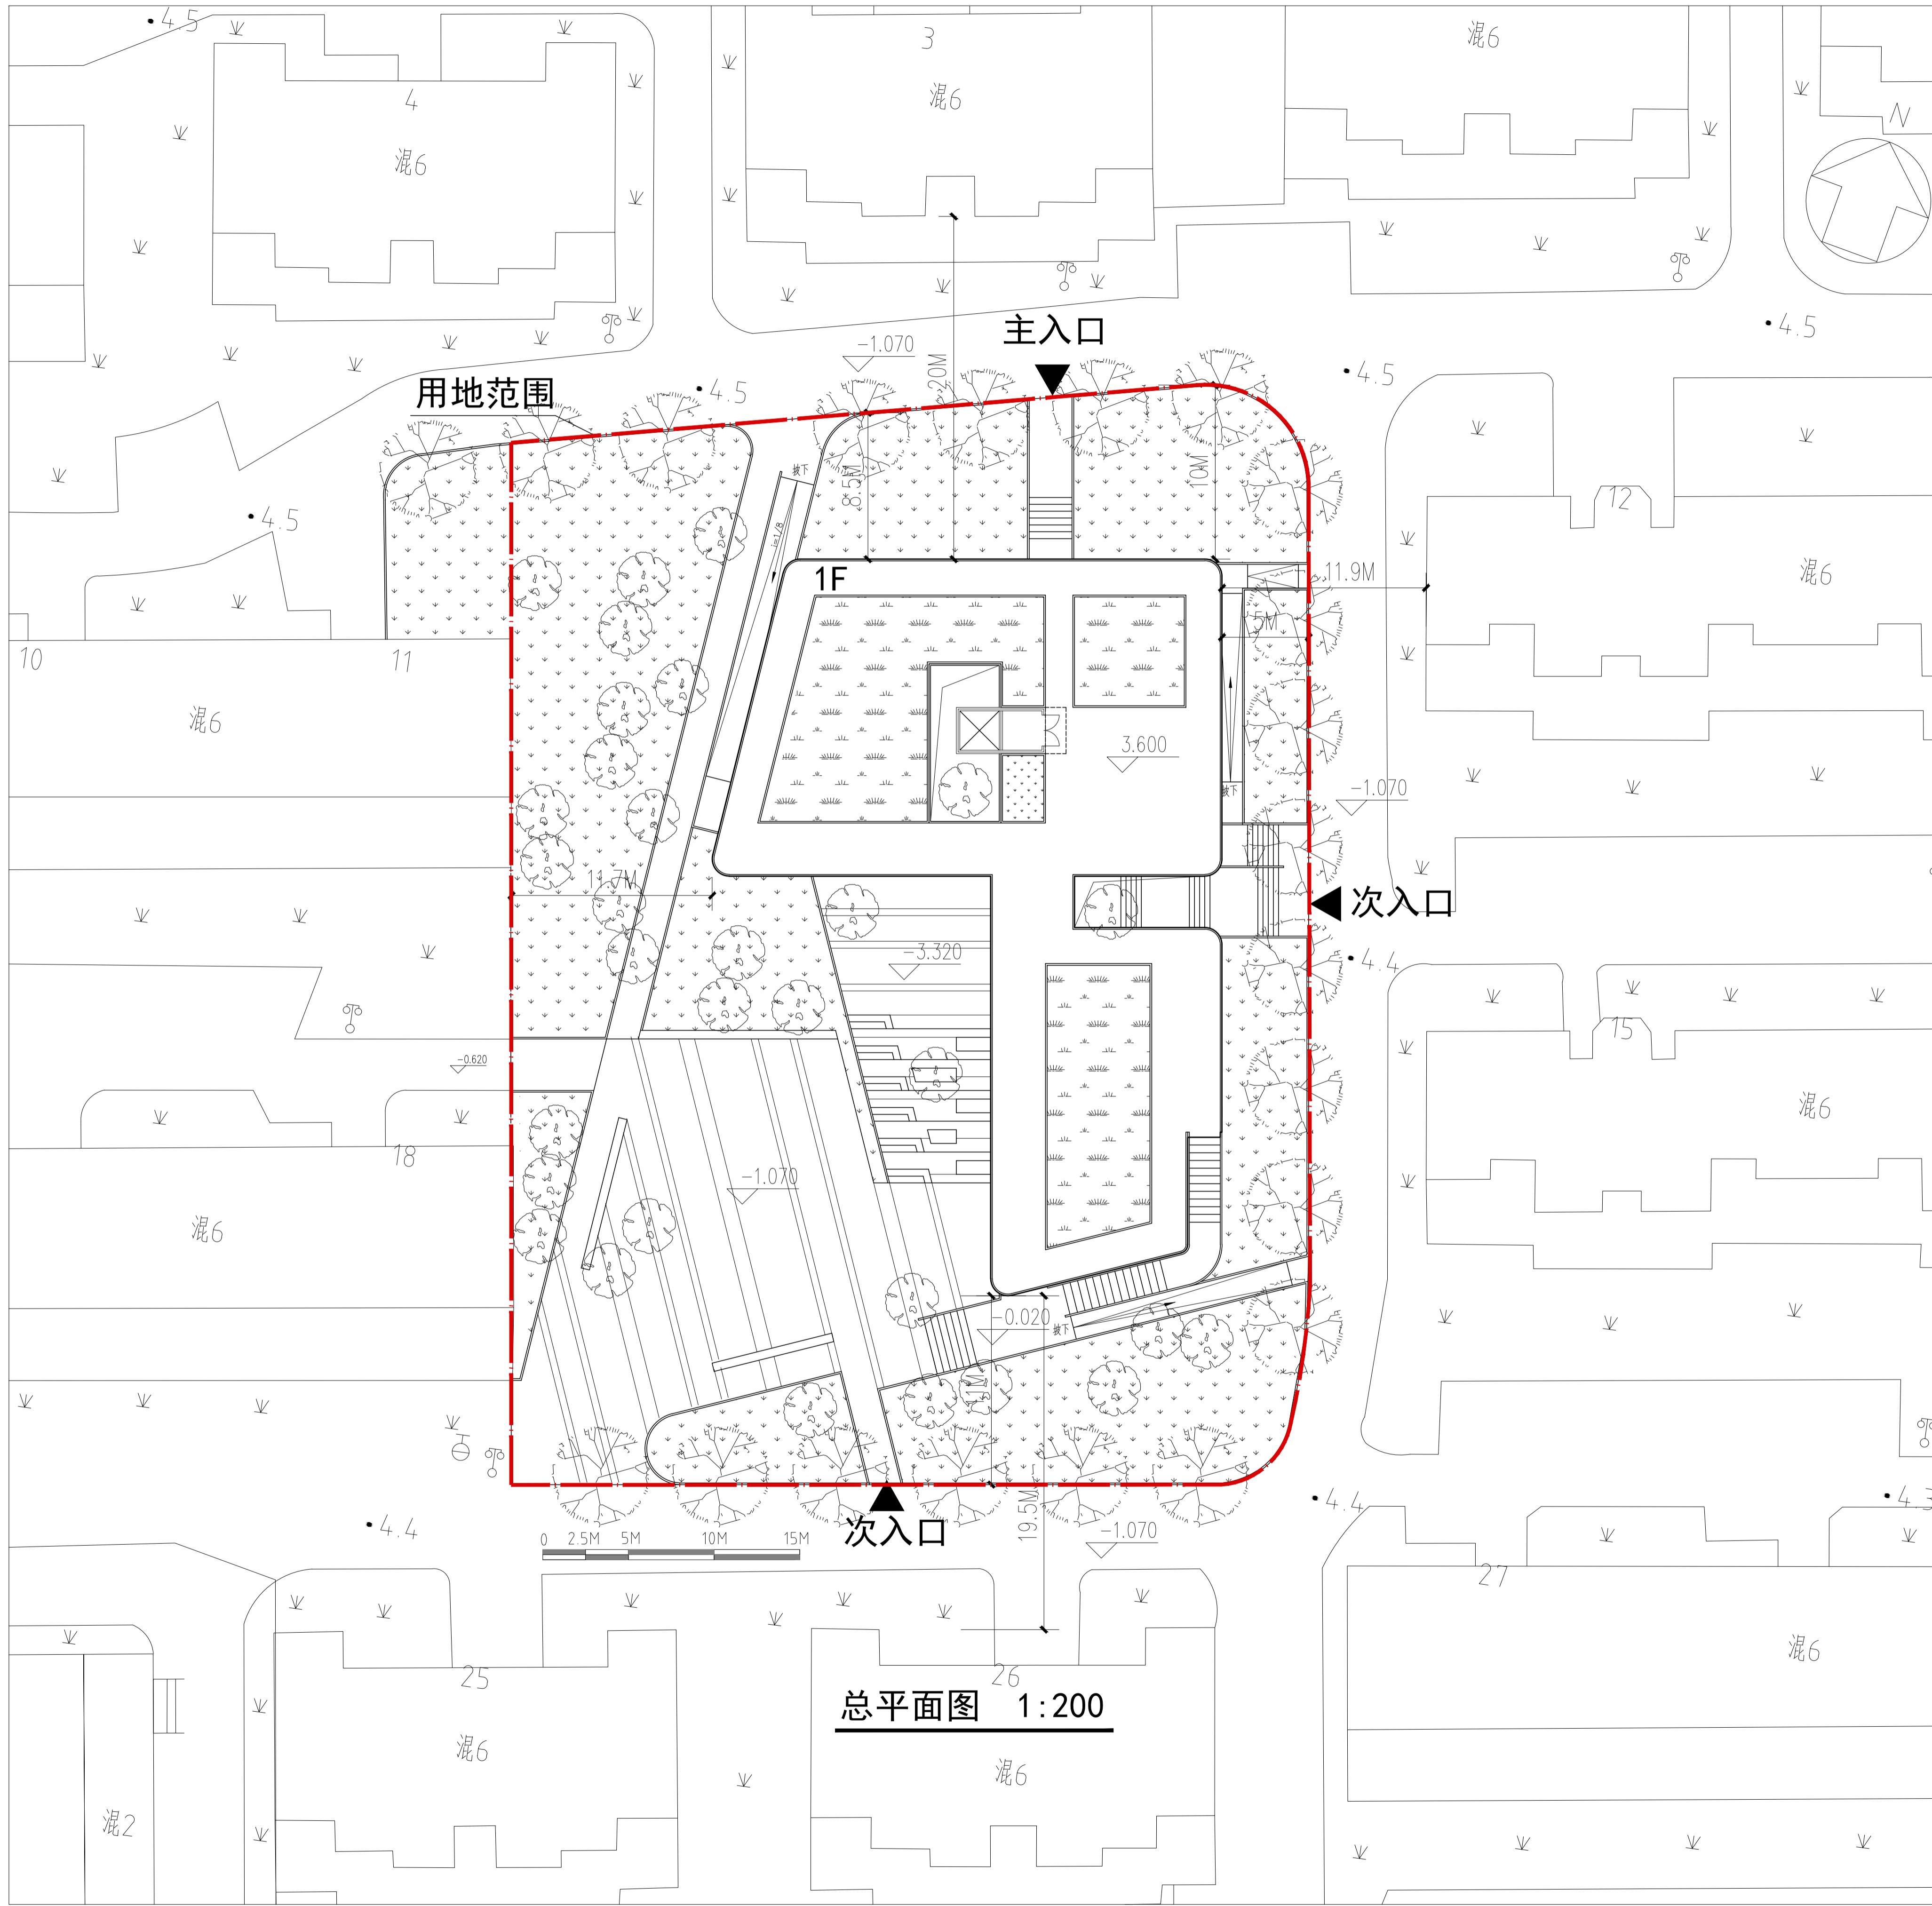

图例

- 建筑轮廓线
- 其他建筑轮廓线
- 建筑出入口
- 建筑屋顶绿化
- 周边绿化

经济技术指标	
基地总面积	2884m ²
总建筑面积	1350m ²