


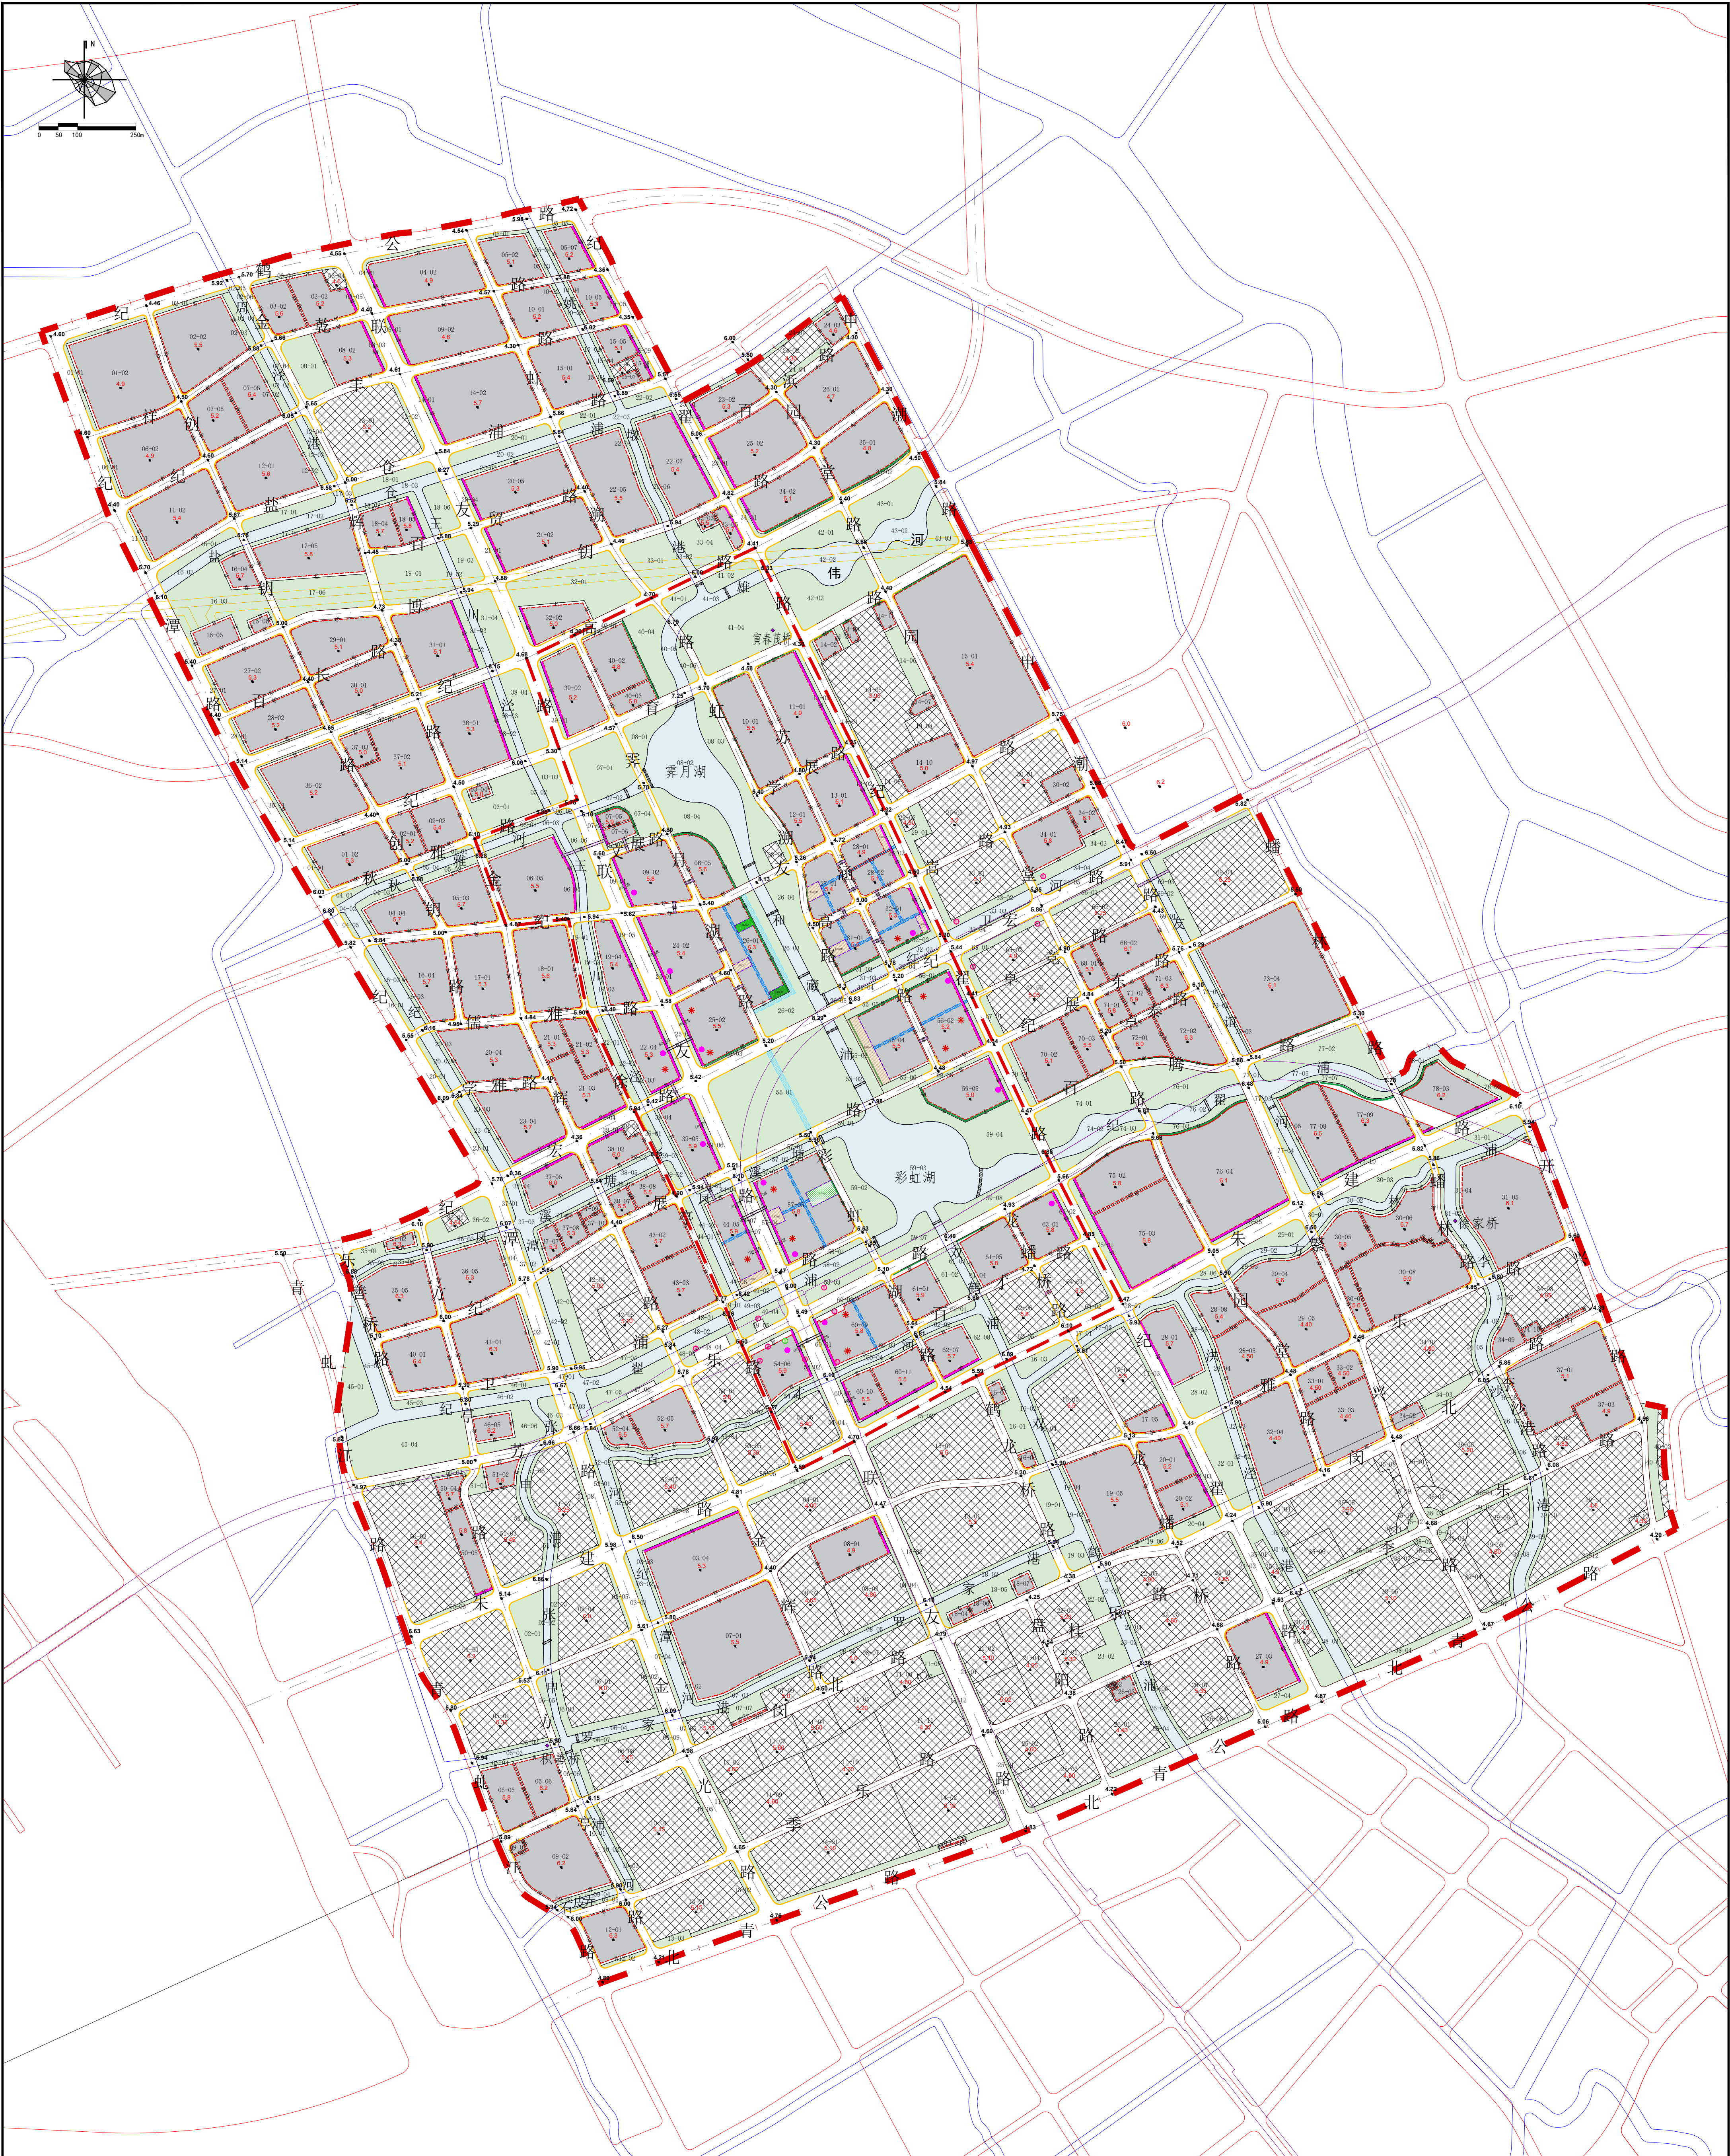

区位图		区域基本情况 虹桥前湾重点开发区域，北至纪鹤公路-盐仓浦，西至纪潭路-纪宏路-青虬江路，南至北青公路，东至纪翟路-申湖路-蟠林路-开兴路，总面积约10平方公里。其中中央活动区北至秋雅路-纪高路，西至联友路-金辉路-徐亭路，南至朱建路，东至纪翟路，总面积约2平方公里。		图例 基本信息 规划范围线 道路红线 地块边界 绿地范围 蓝线 水面 轨道交通预控线 道路、河道名称 01-01 地块编号 1:200 尺寸标注 已建/在建项目 建筑形态 建筑控制线后退距离及贴线率（建议） 建筑控制线（不可变） 建筑控制线（可变） 二层连廊（建议） 重要塔楼位置引导（≥100m） 重要城市界面 重要生态界面 景观及场地设计 景观桥梁（线型及端口可变） 工程条件 高压走廊 历史文化保护点 公共通道（线型及端口可变） 公共通道（线型可变端口不可变） 1500m² 地块内部广场范围（可变）及最小面积 3000m² 地块内部绿化范围（可变）及最小面积 轨道交通出入口 禁止机动车开口段 城市核 urban core B+R停车场 道路高程（以最终工程方案为准） 场地高程（以最终工程方案为准）
----------------	--	---	--	---

上海虹桥前湾片区规划建设实施总控平台——重点开发区域地区总图（公示稿）