



莘朱东路（龙州路-兴南路）道路新建工程公示图

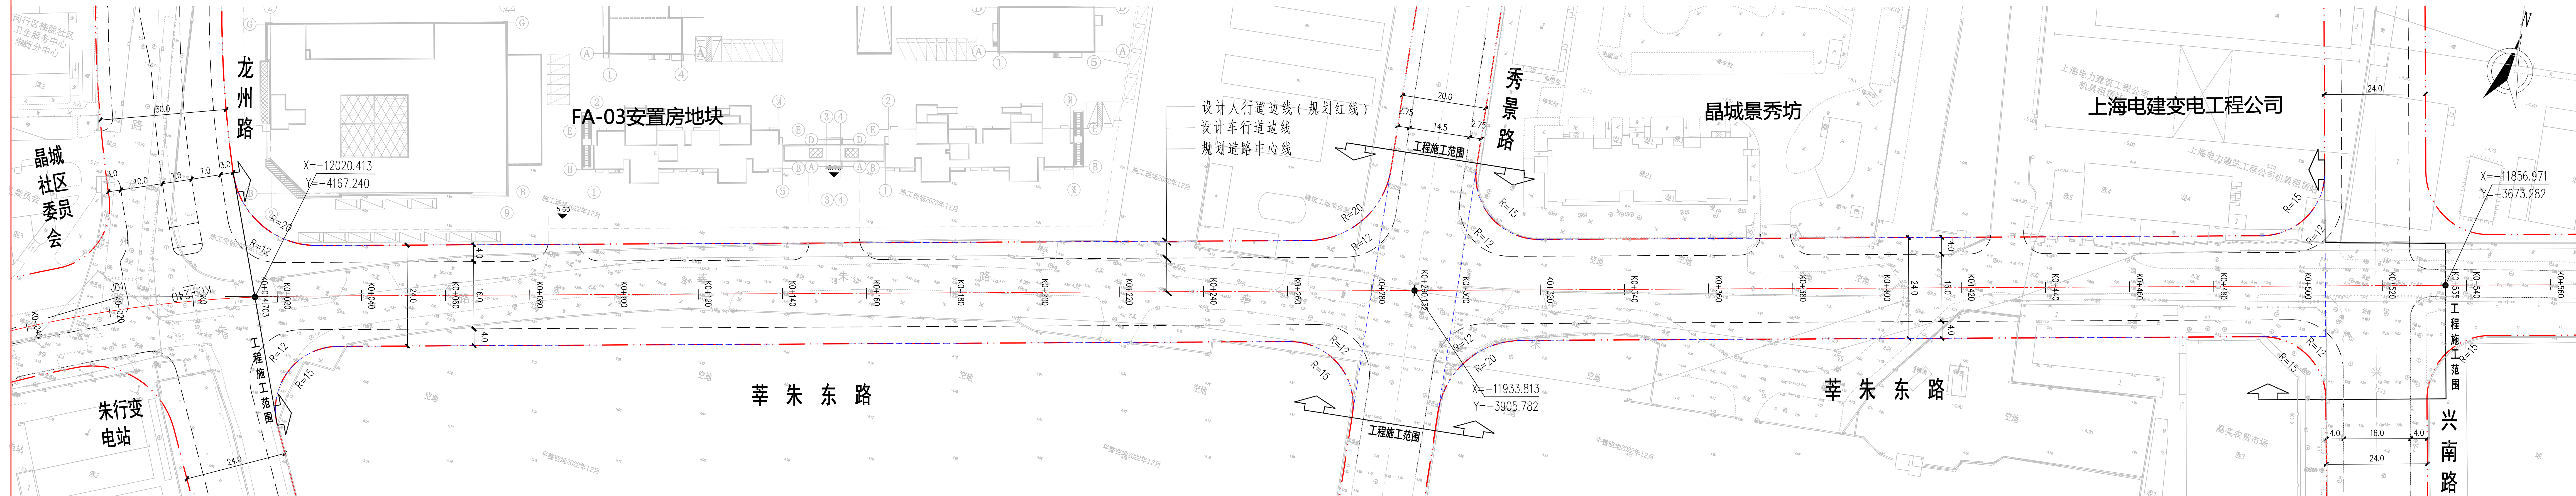

莘朱东路（龙州路-兴南路）道路平面图

比例 1:500

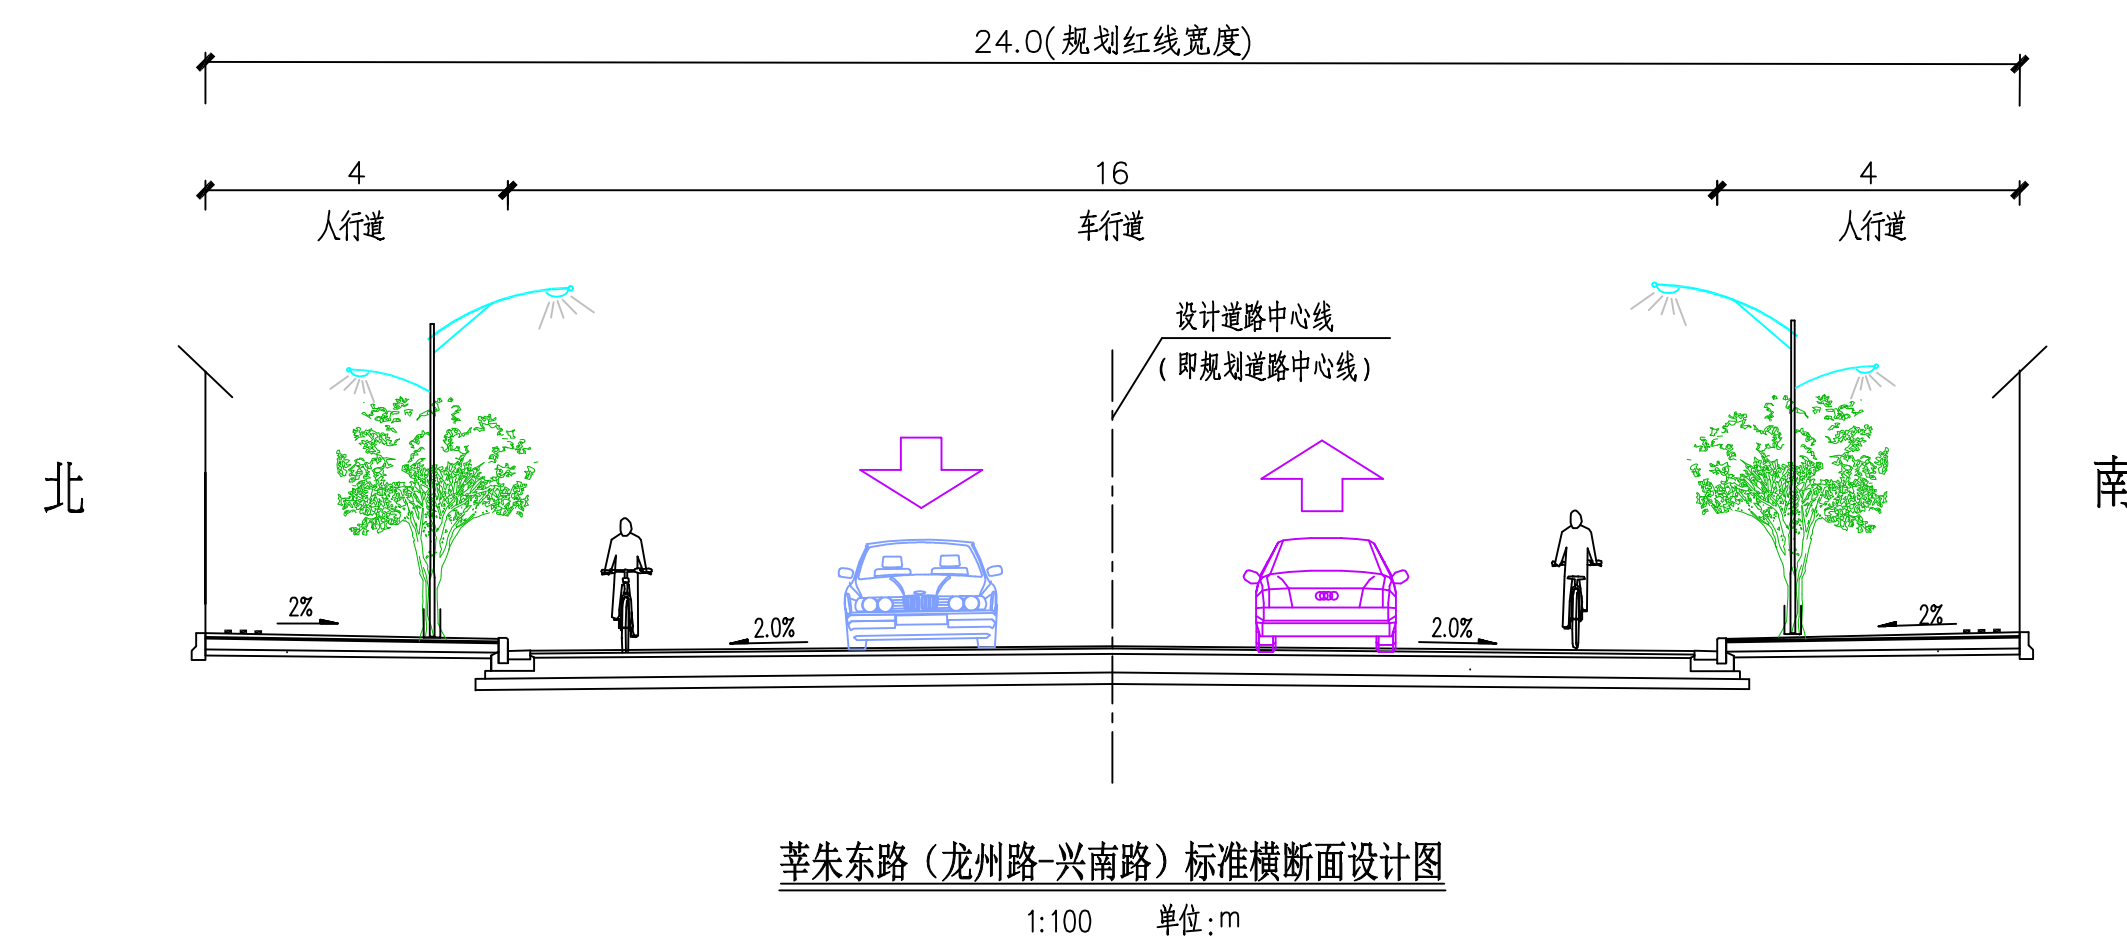

- 莘朱东路(龙州路—兴南路)道路新建工程概况:

- 1、建设范围及建设规模
工程实施范围西起龙州路，东至兴南路，道路全长约521m，规划红线宽度24m。道路等级为城市支路，建设规模为双向二快二慢车行道。
- 2、建设内容
项目建设内容包括道路工程、雨污水排水工程以及相应的道路附属工程。
- 3、横断面布置方案
 4.0m （人行道）+ 16m （车行道）+ 4.0 （人行道）= 24.0m （红线宽度）

说明: 1、尺寸单位为m。

2、坐标系统:上海市城市坐标系统;高程系统:吴淞高程系统。

图例： 工程范围  用地范围线