

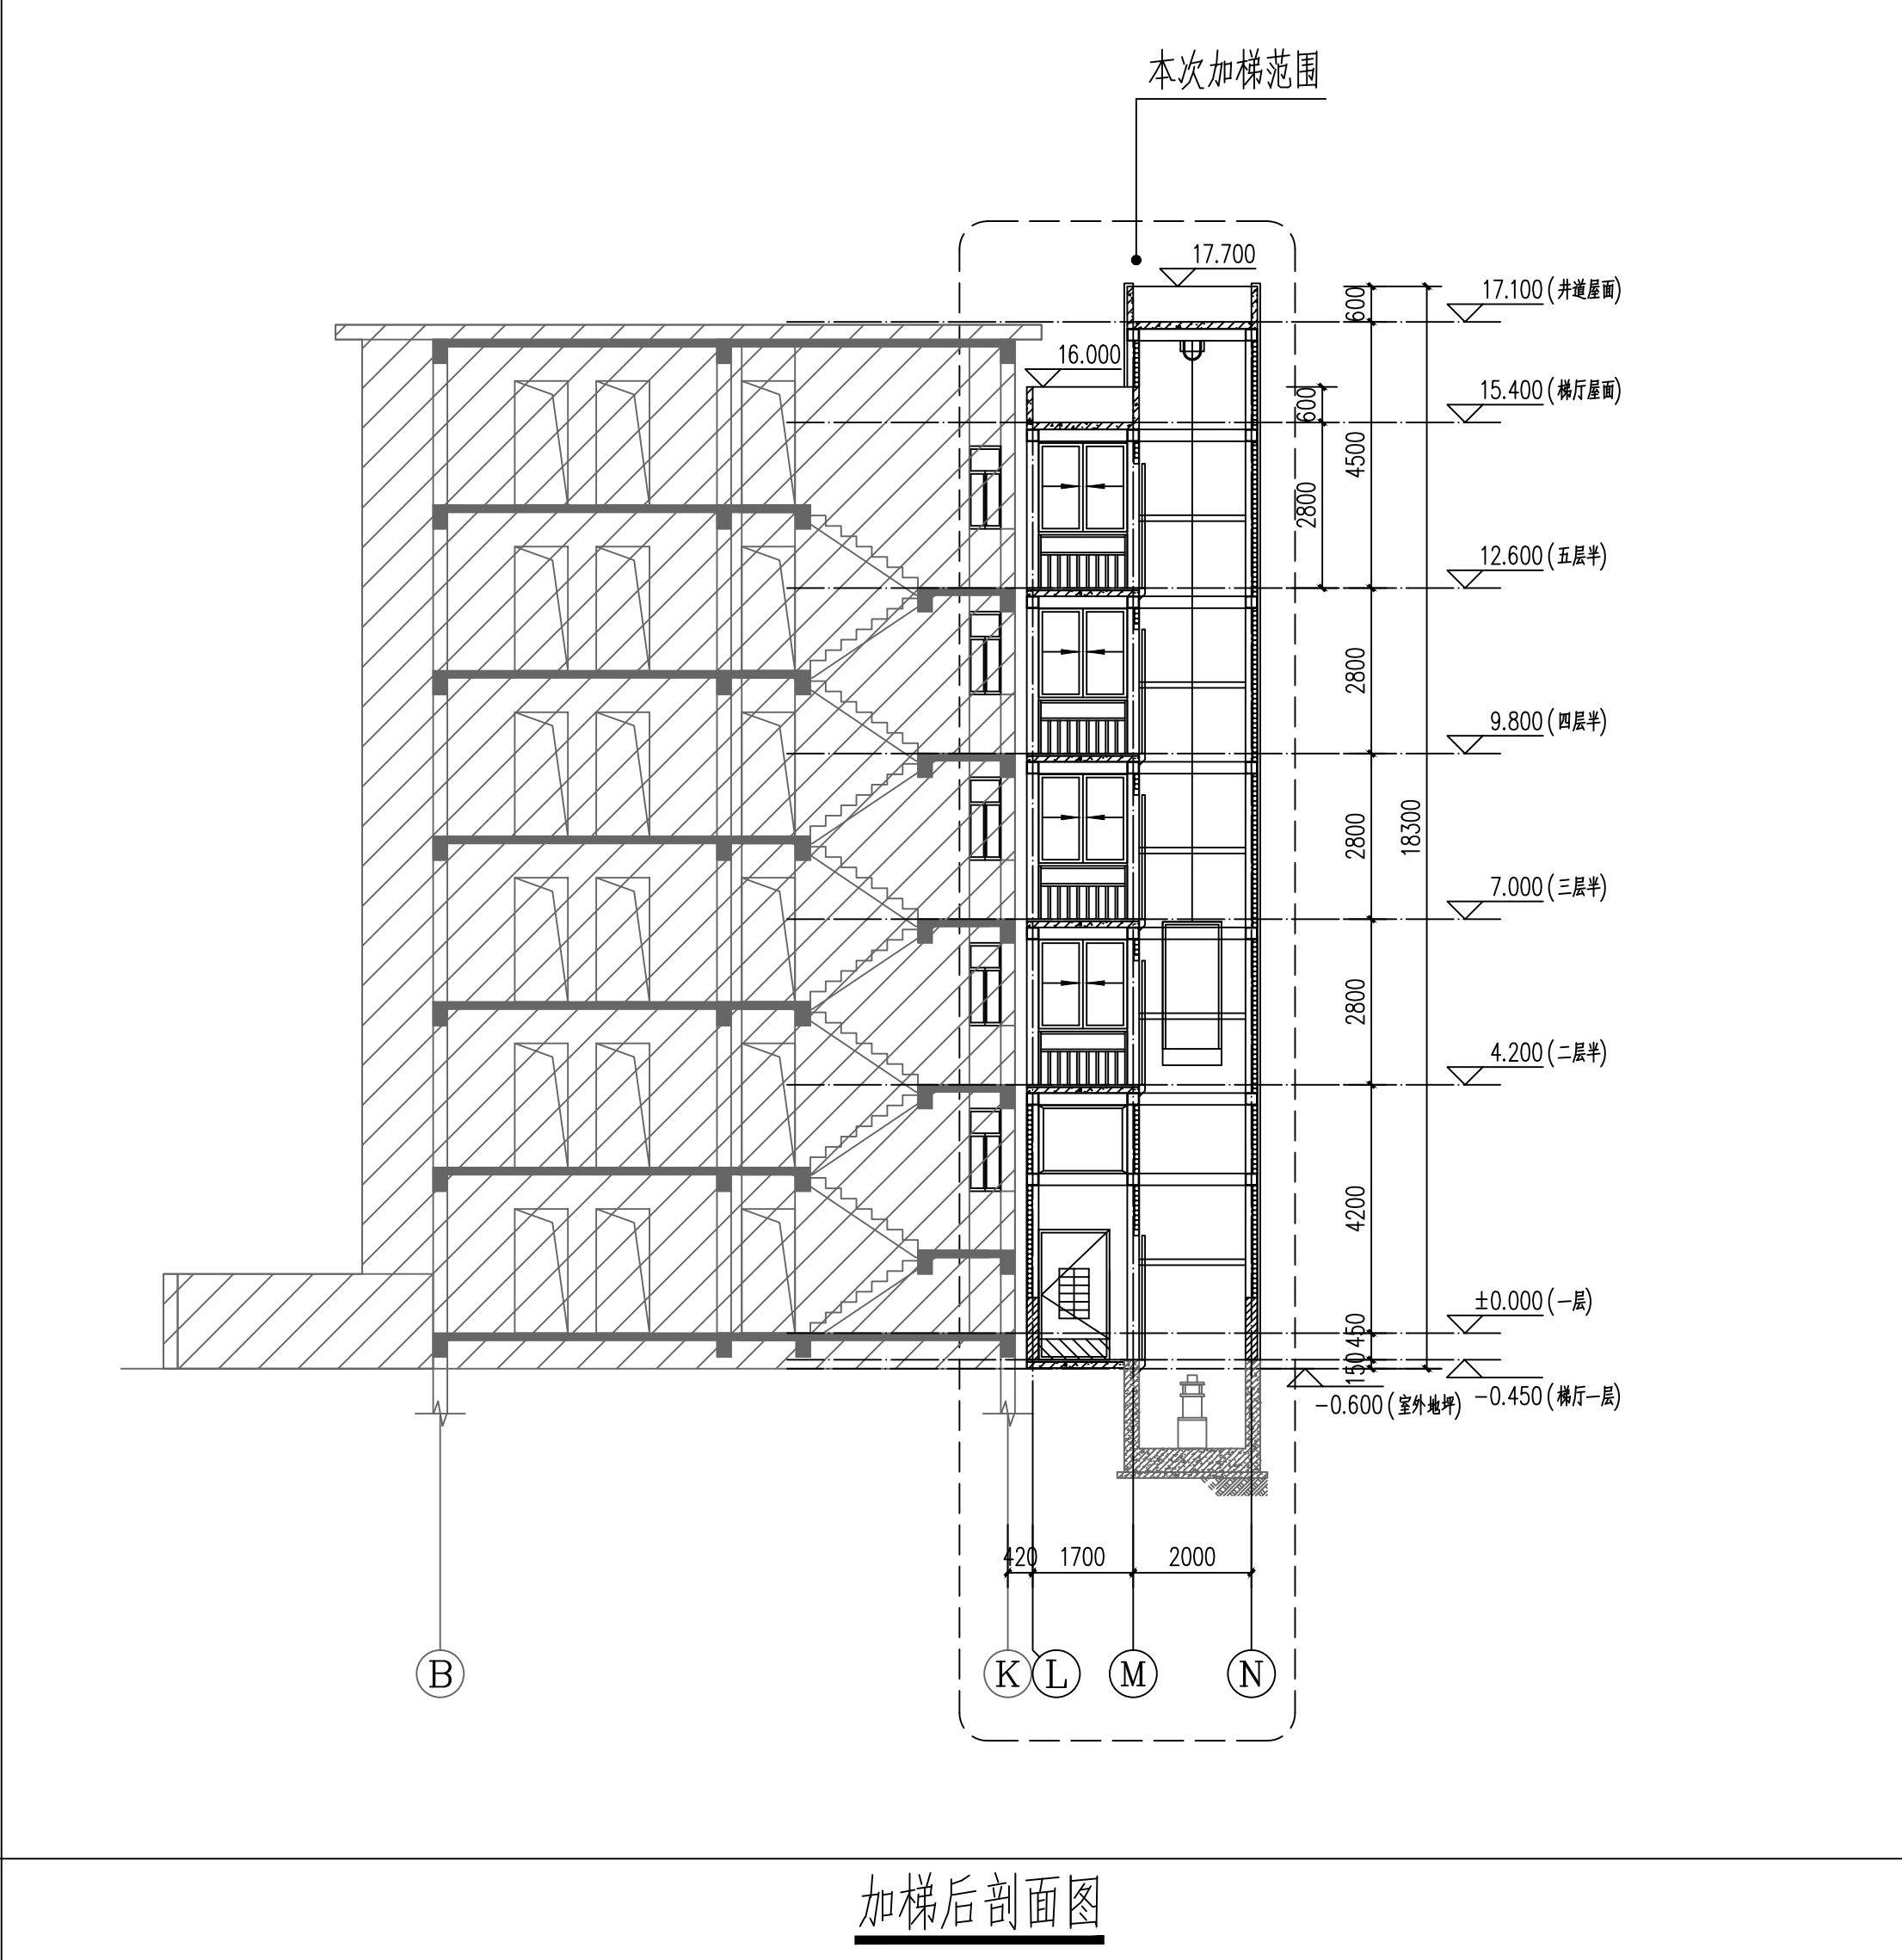
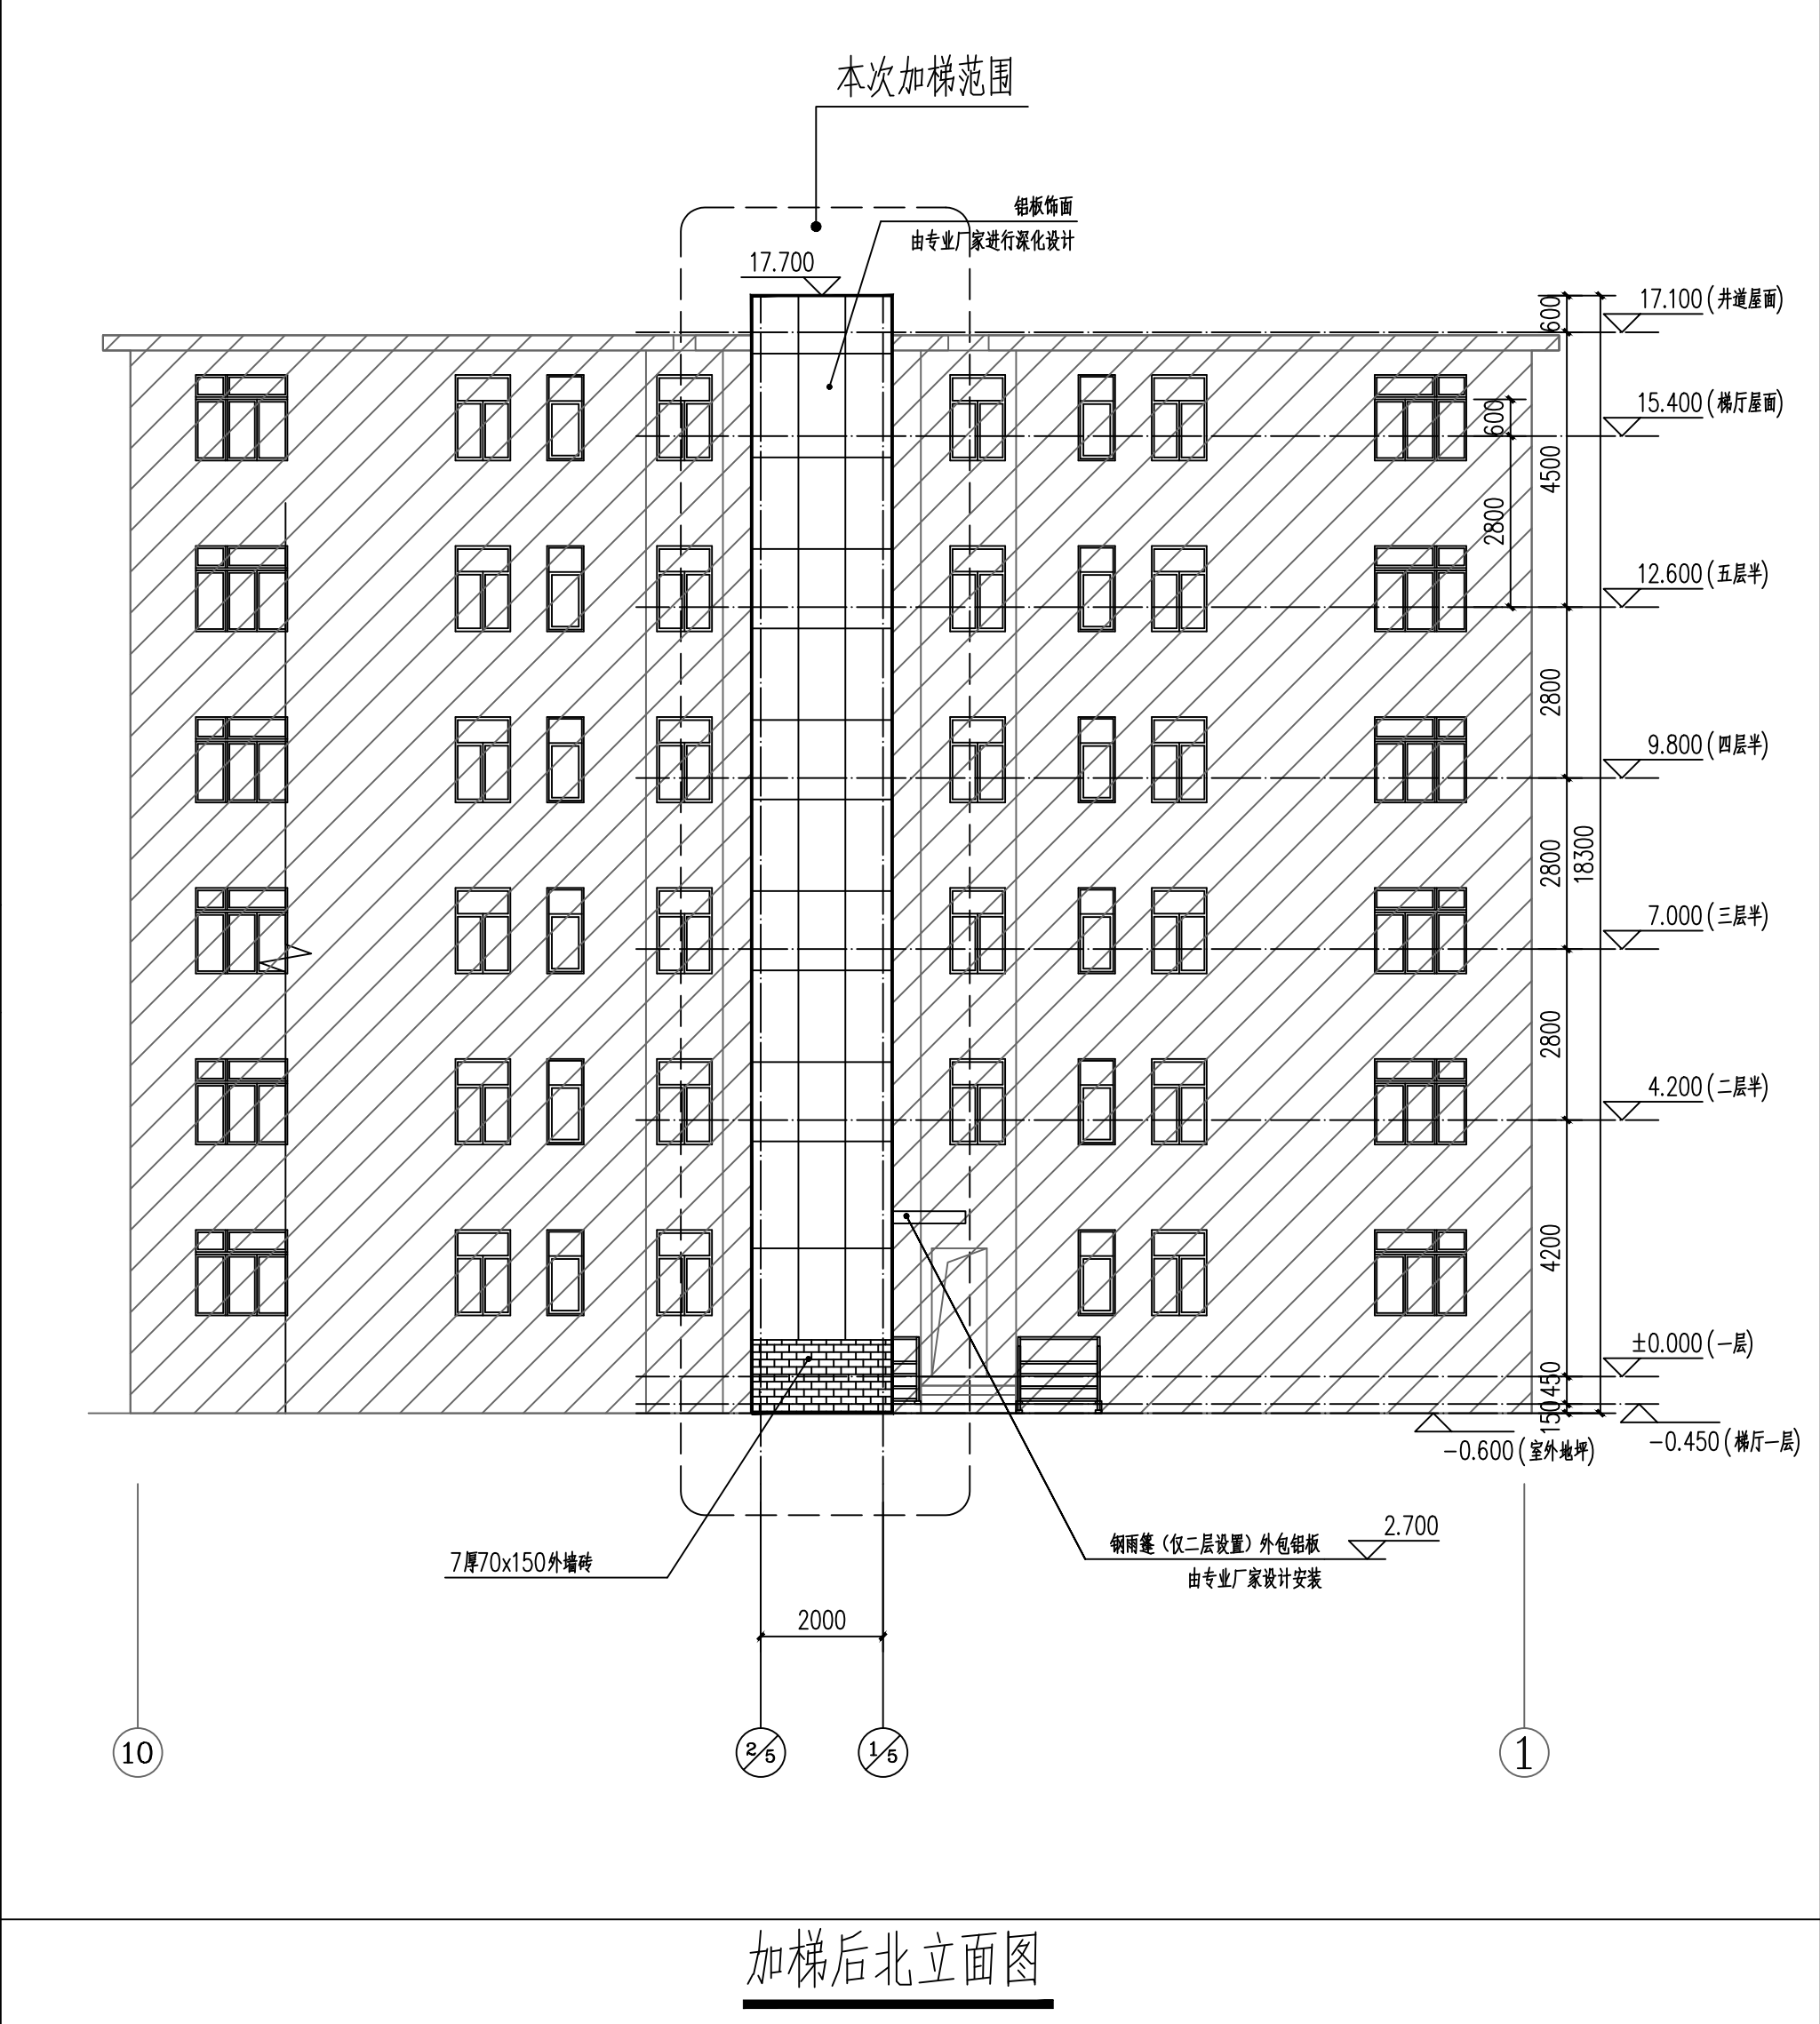
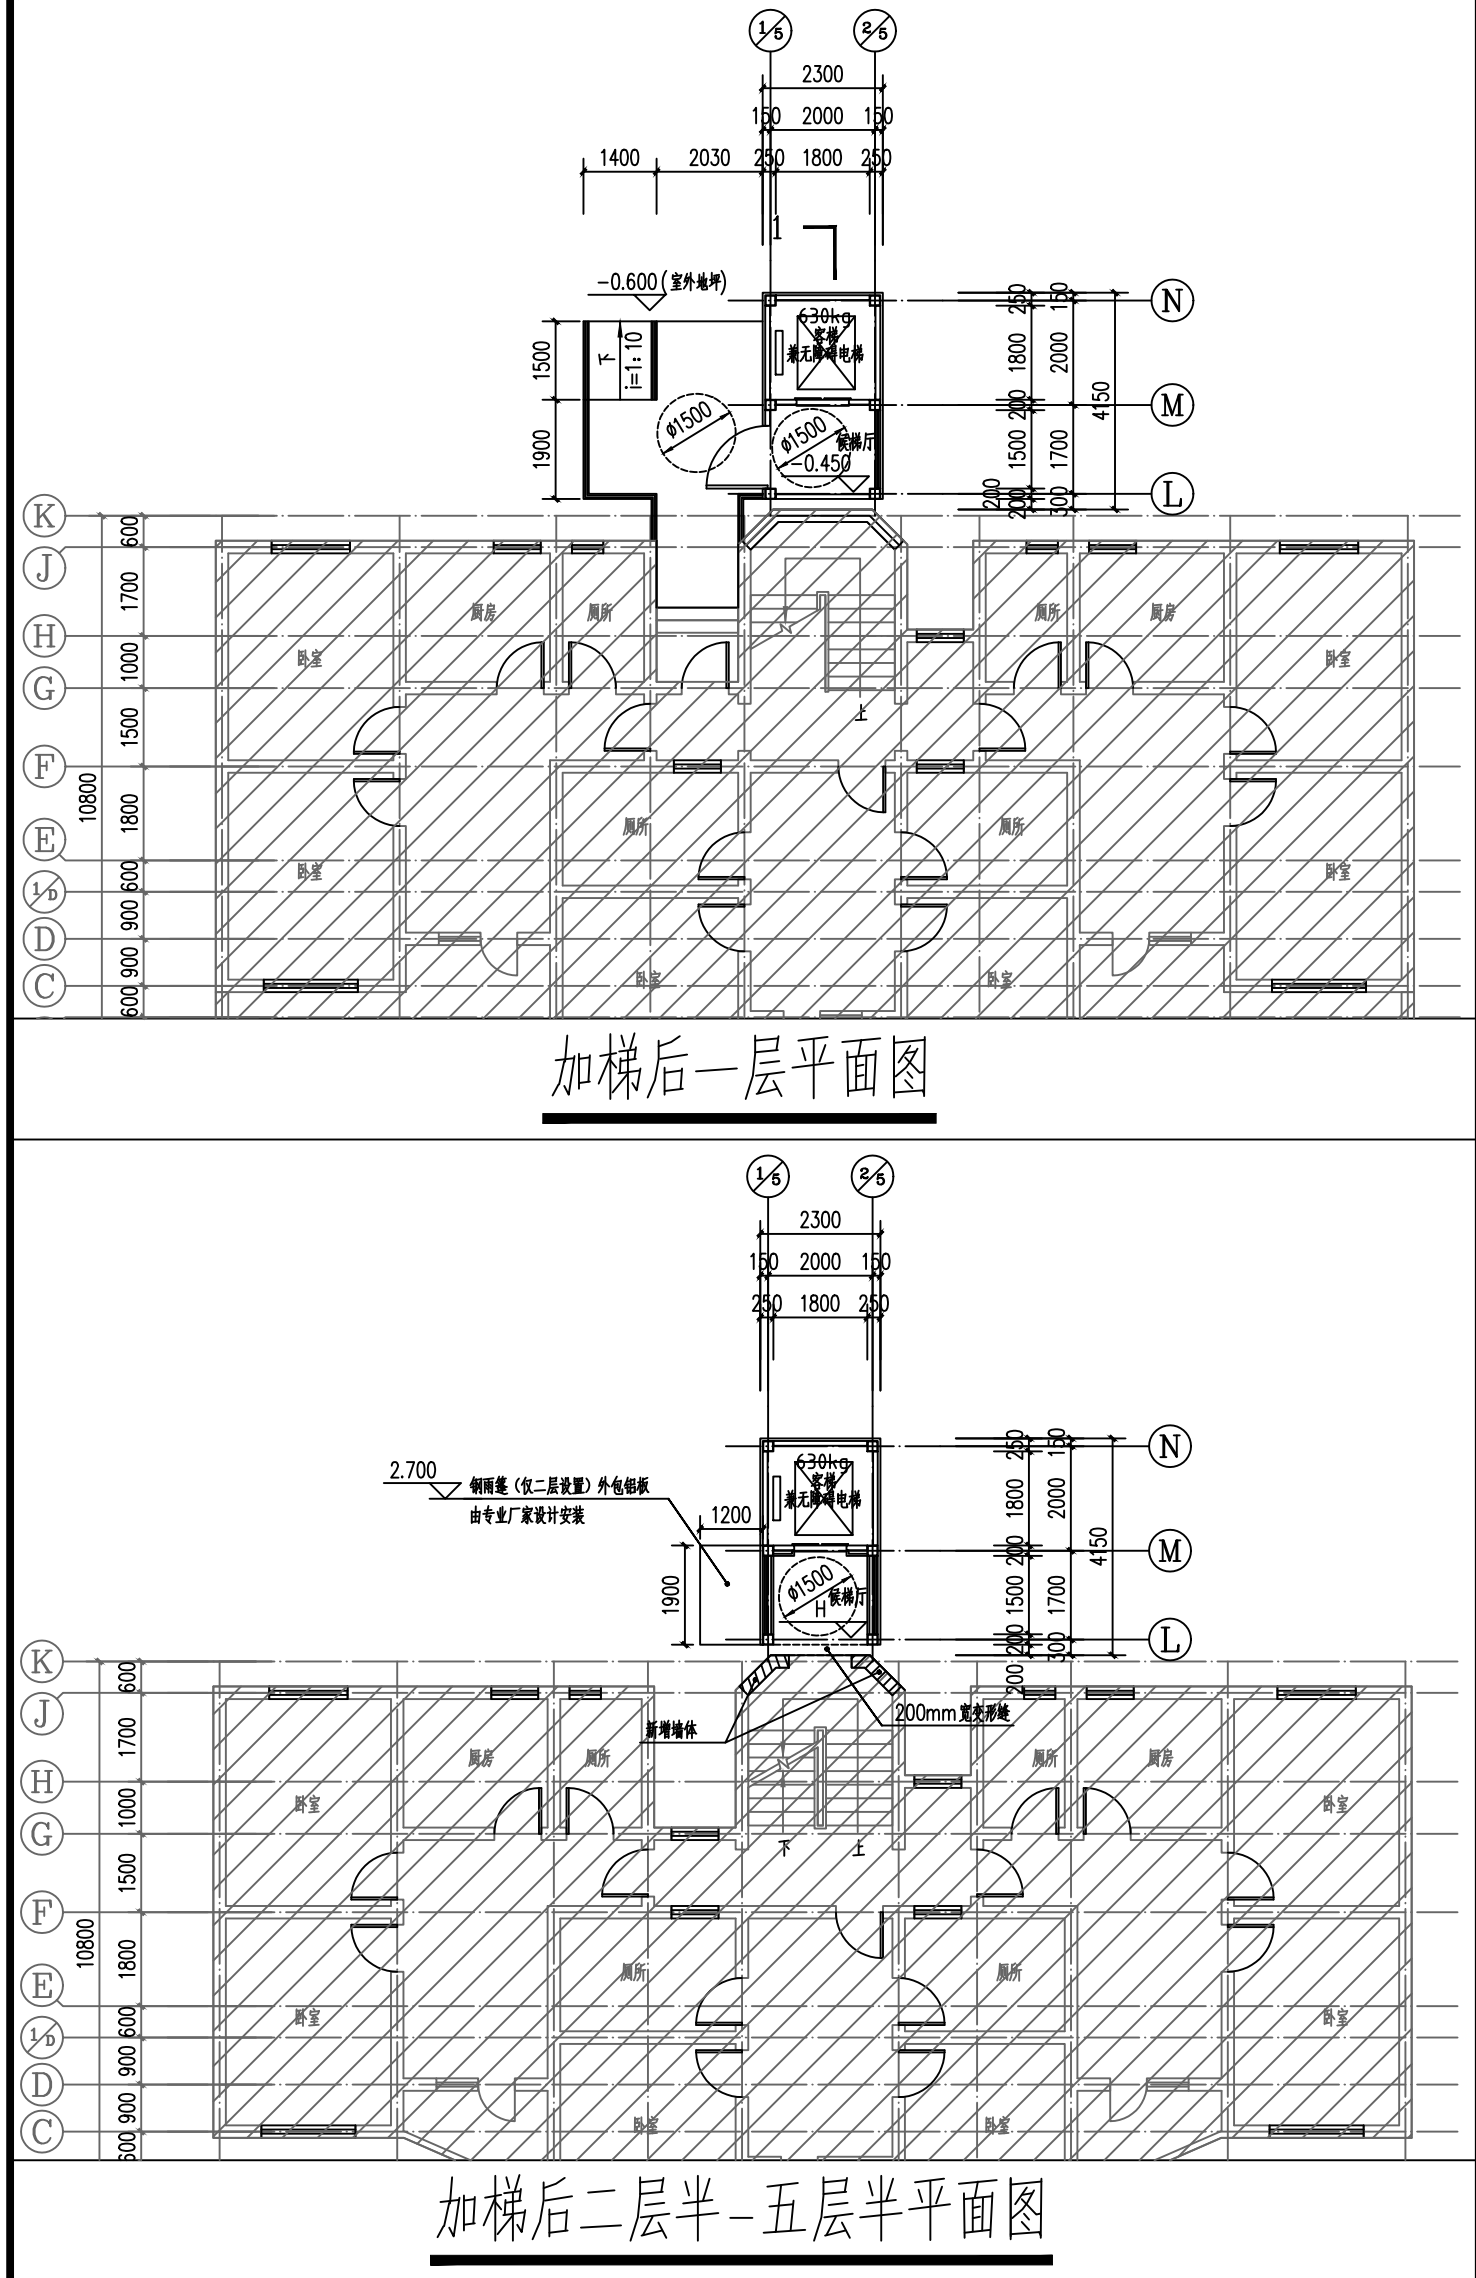


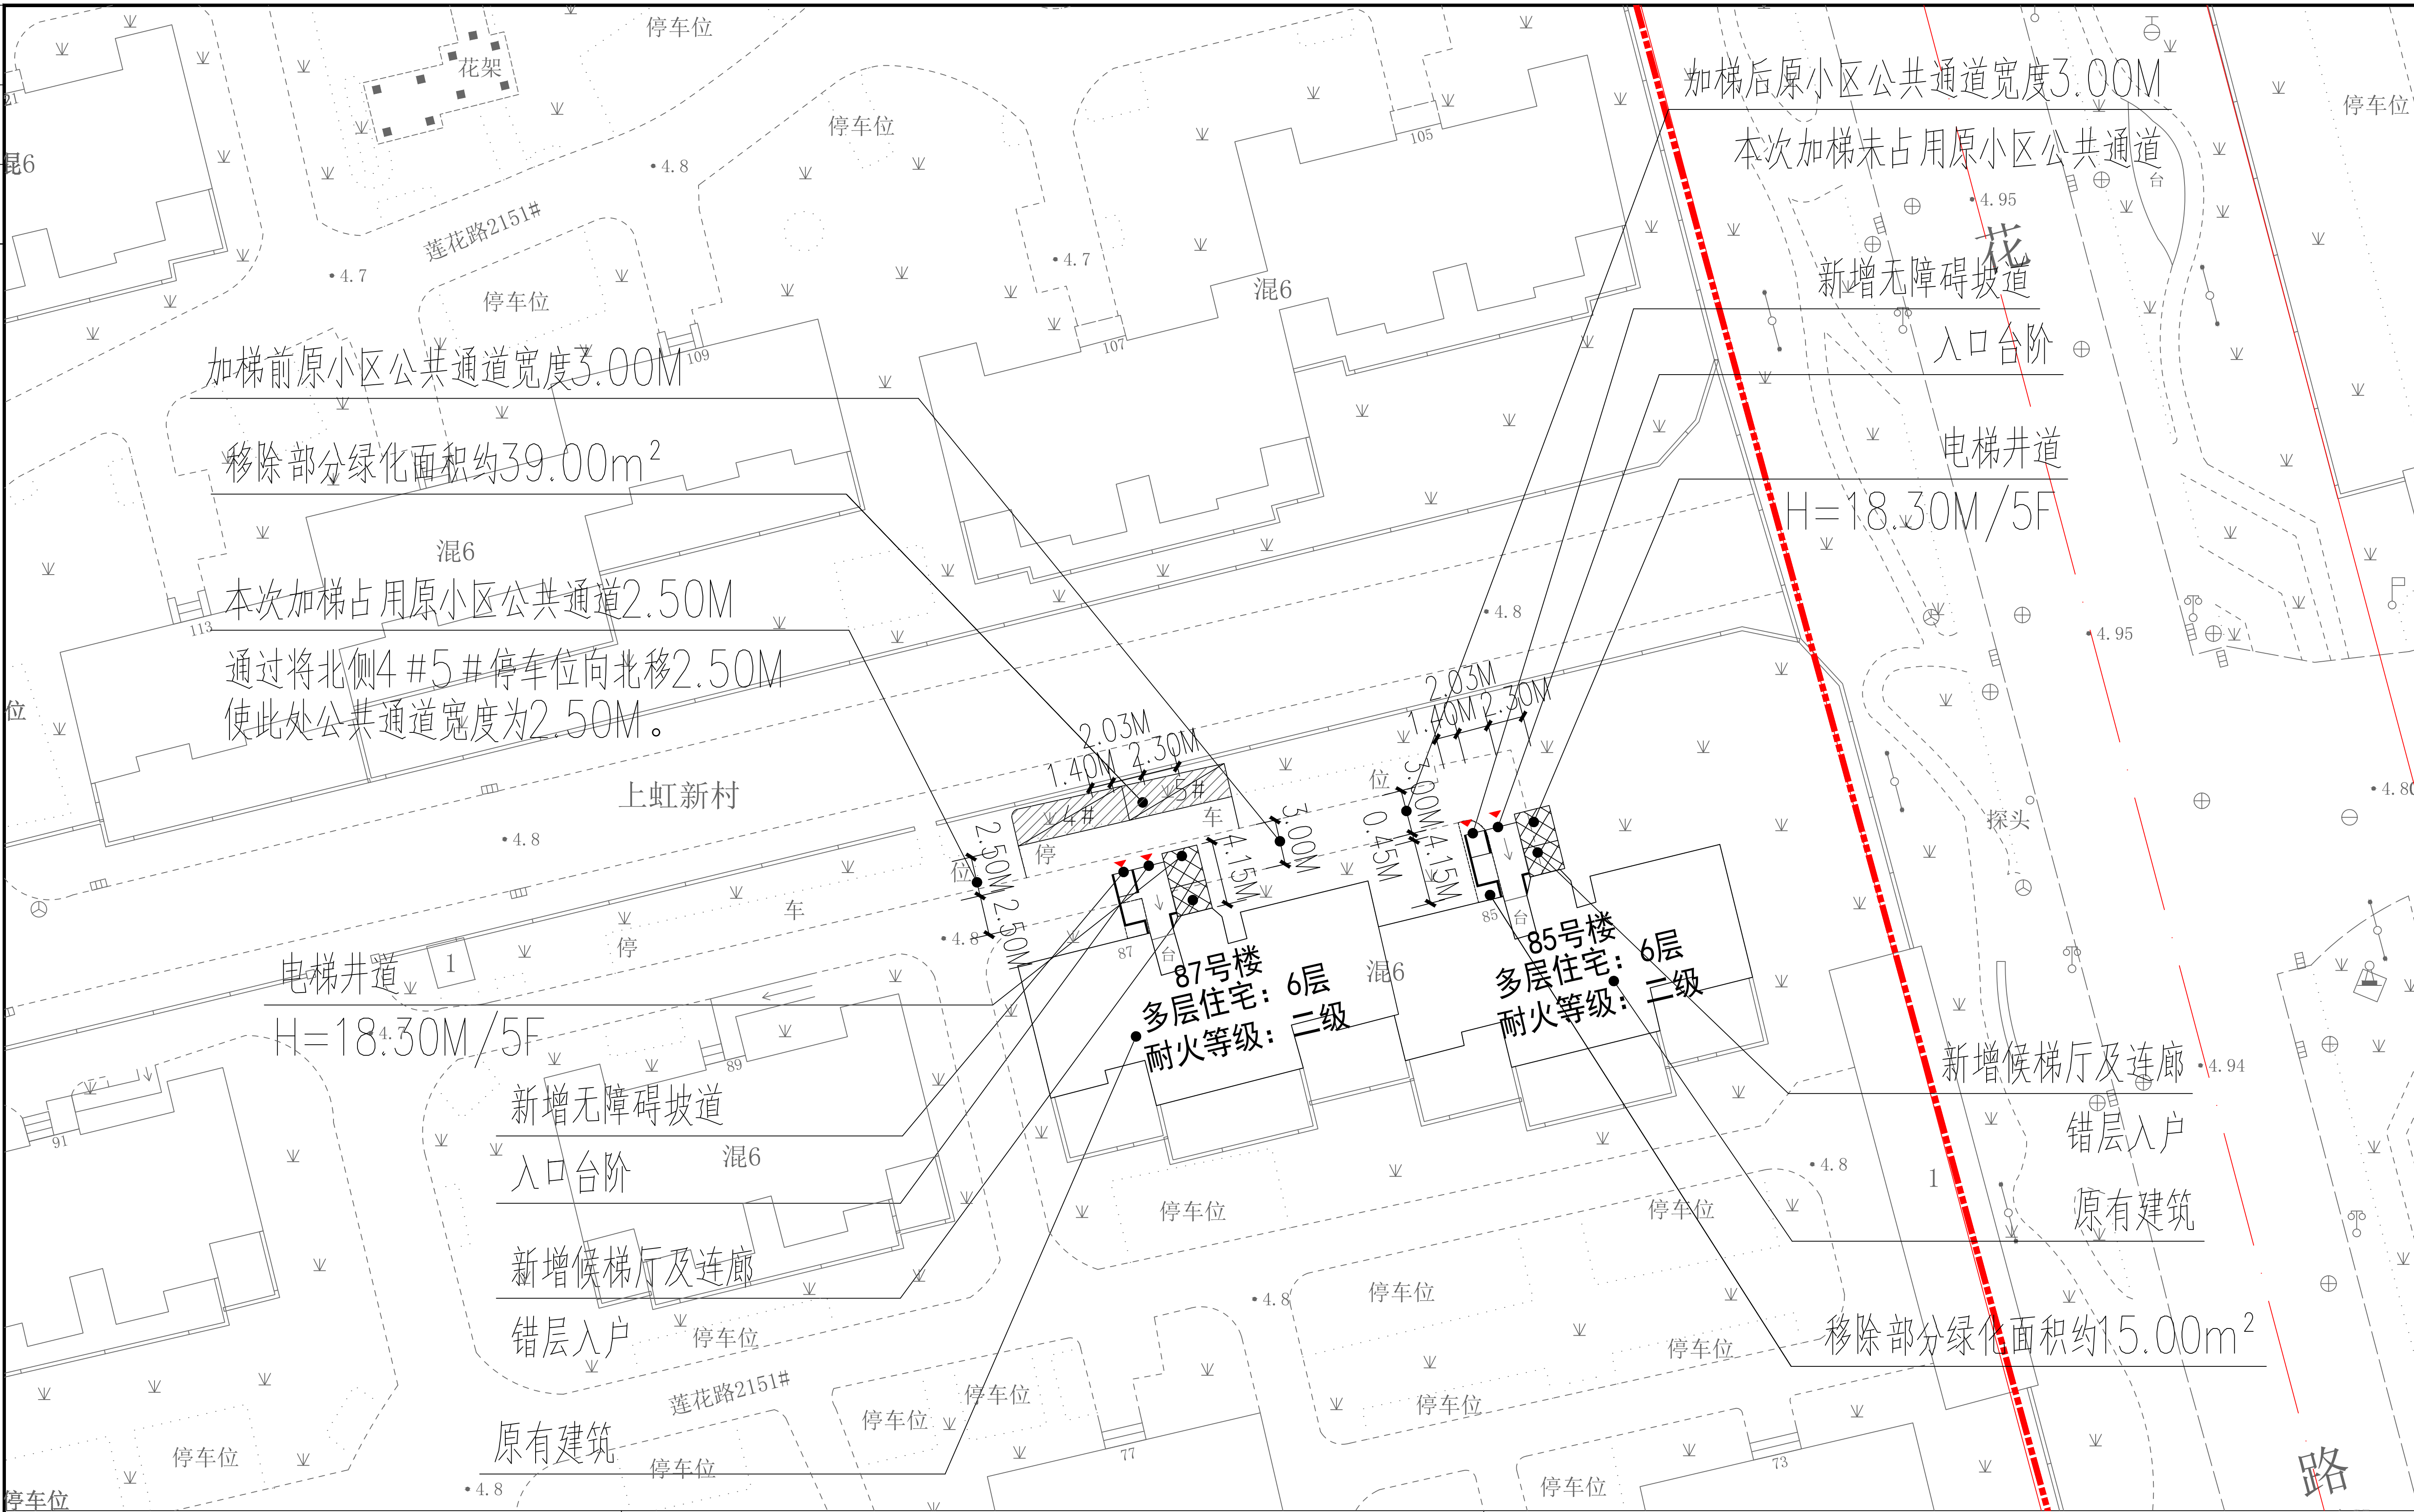

闵行区虹桥镇莲花路2151弄上虹新村1-6街坊85、87号共两幢单元楼加装电梯项目方案公示图

建设项目地址：闵行区虹桥镇莲花路2151弄上虹新村1-6街坊85、87号

加梯地理位置示意图：

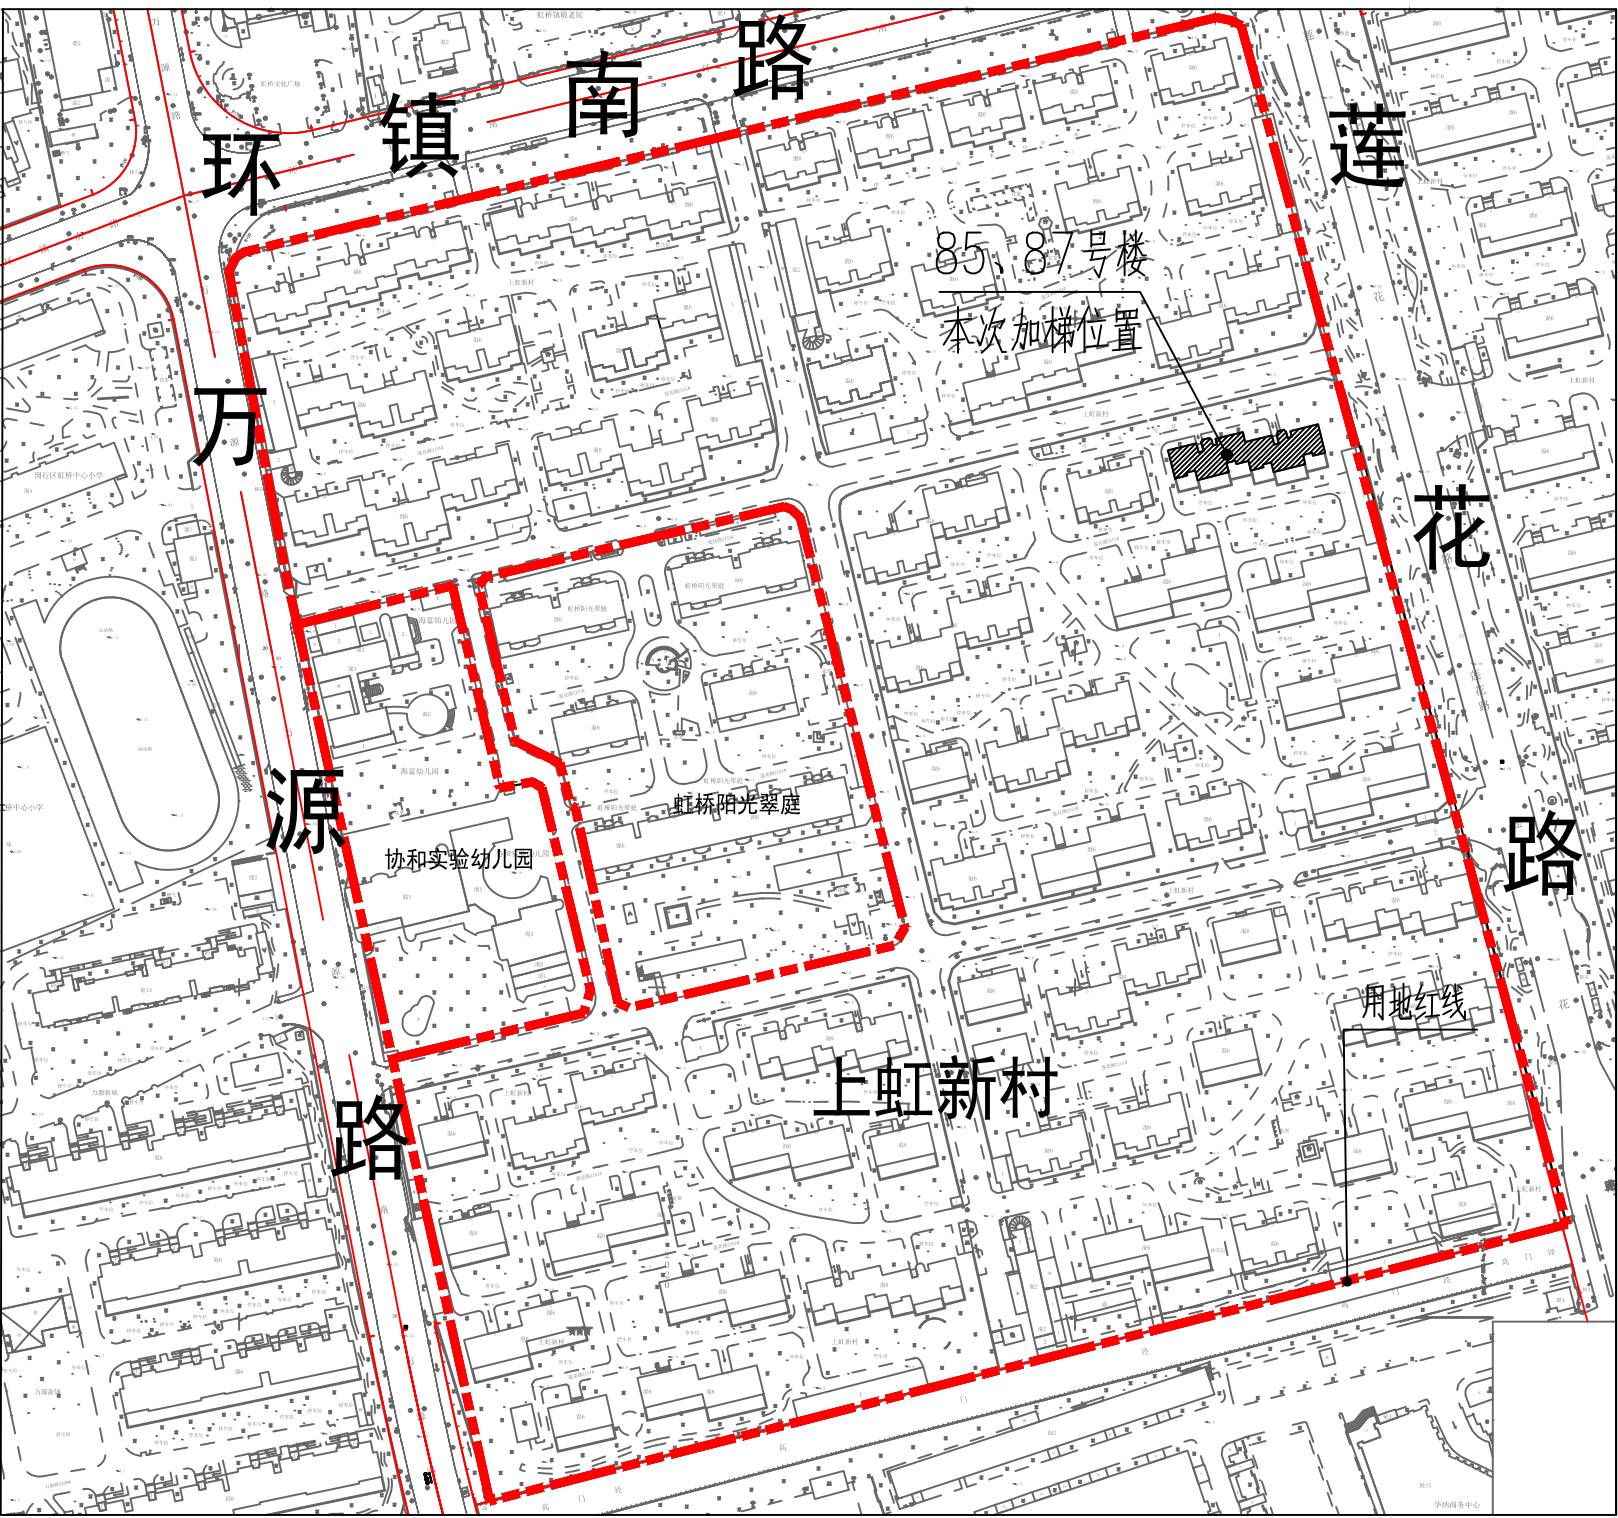

本次新增电梯项目经济指标（85号）

名称	单位	数量	备注
增设电梯总建筑面积	平方米	49.50	
增设电梯占地面积	平方米	9.50	
原建筑层数	层	6	
电梯停靠层数	层	5	
电梯高度	米	18.30	
电梯吨位	公斤	630	
电梯乘坐人数	人	8	
绿化占用面积	平方米	15.00	

图例：

- 新建建筑
- 原有建筑
- 用地红线

本次新增电梯项目经济指标（87号）

名称	单位	数量	备注
增设电梯总建筑面积	平方米	49.50	
增设电梯占地面积	平方米	9.50	
原建筑层数	层	6	
电梯停靠层数	层	5	
电梯高度	米	18.30	
电梯吨位	公斤	630	
电梯乘坐人数	人	8	
绿化占用面积	平方米	39.00	

注：1、图中标注尺寸单位均以米计

2、本次公示仅针对加装电梯部分，其余涉及如道路、绿化、车位改造等内容，将另行组织实施。

闵行区虹桥镇莲花路2151弄上虹新村1-6街坊85、87号共两幢单元楼加装电梯项目方案公示图

上海沪防建筑设计有限公司 SHANGHAI CIVIL AIR DEFENSE ARCHITECTURAL DESIGN CO., Ltd. 证书编号：甲级 A131004485 (A231004482)				建设单位 上海闵行区虹桥镇莲花路2151弄85、87号单元楼加装电梯工程	工程编号 H2023-002-002-00
项目负责人 李强	审核 李强	校对 李强	设计 李强	项目 85、87号	设计阶段 方案图
专业负责人 李强	制图 李强	审核 李强	设计 李强	公示图	图号 公示图
				公示图	比例 1:500
				公示图	日期 2023.09

本图经加施公司出图章方为有效