

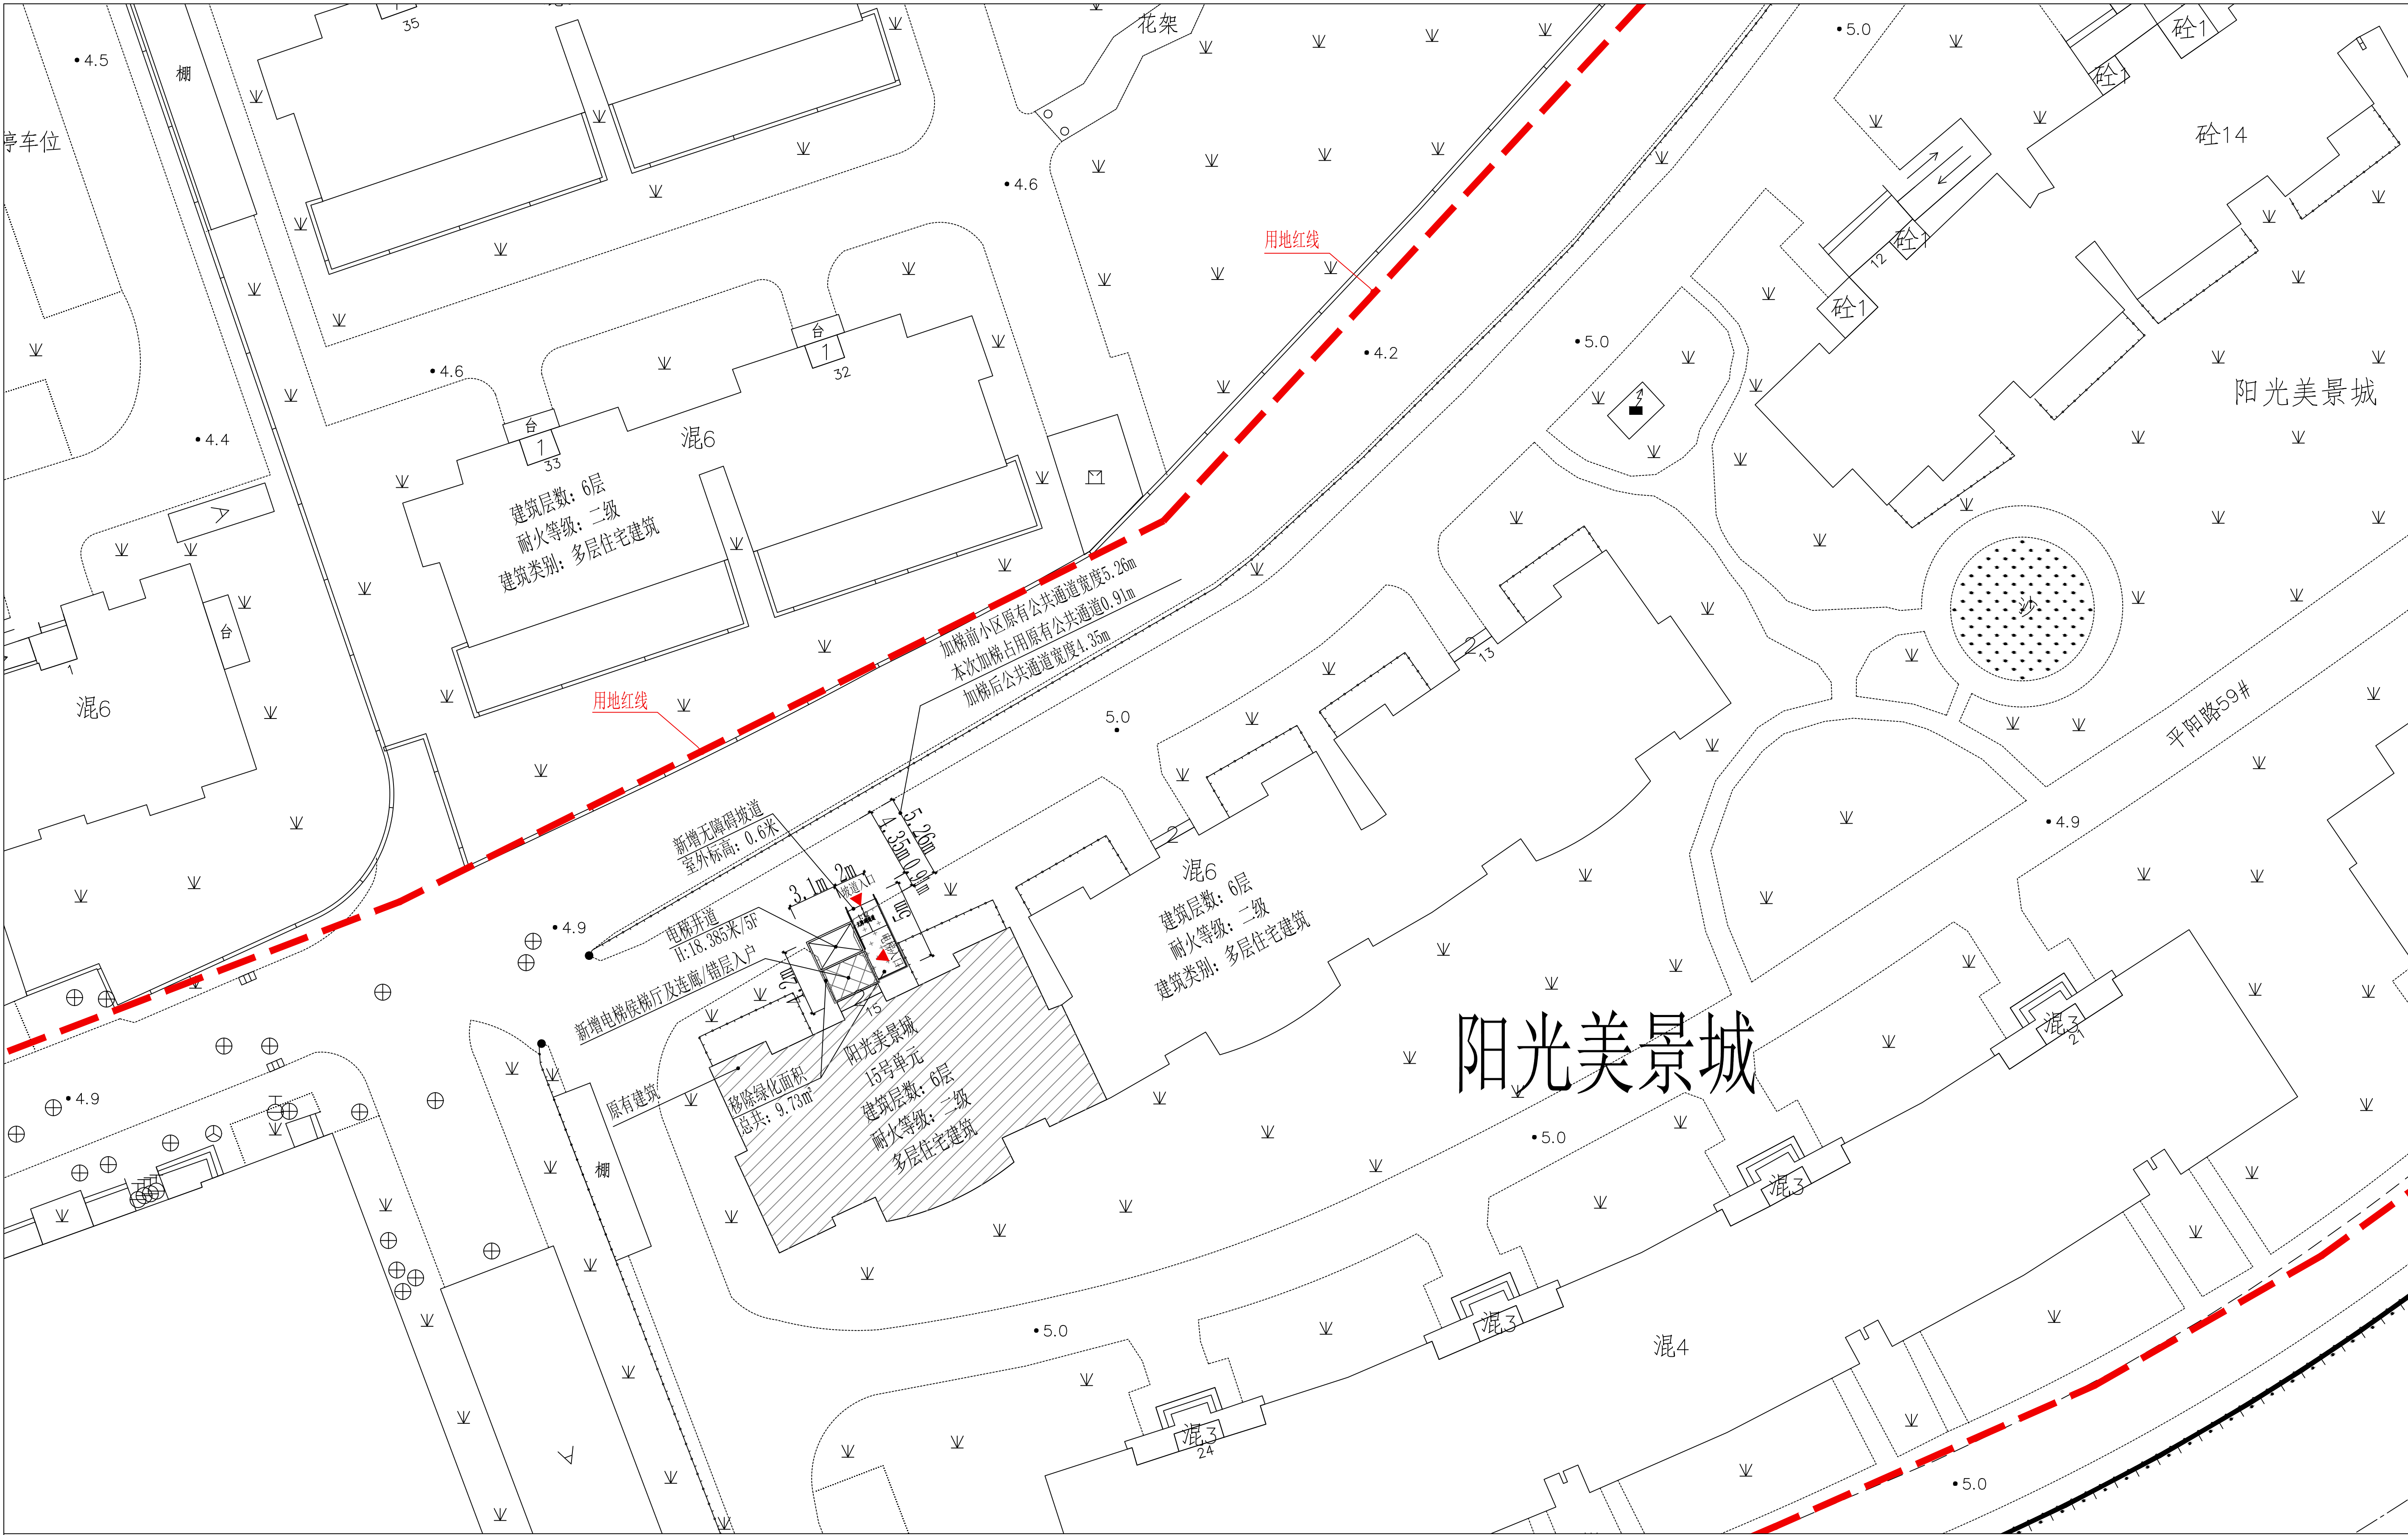
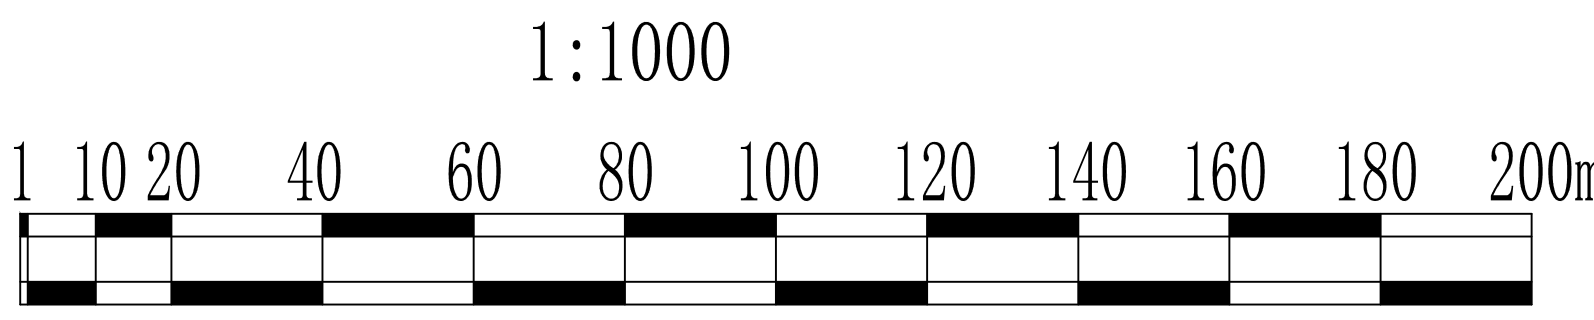


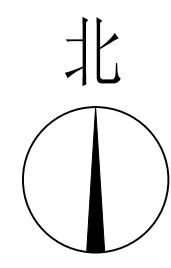

闵行区古美路街道平阳路59弄阳光美景城(东)小区15号单元 多层住宅加装电梯地理位置示意图

楼栋区位图


- 电梯井道
- 侯梯厅
- 原有建筑
- 移除绿化
- 用地红线
- 道路红线
- 建筑出入口

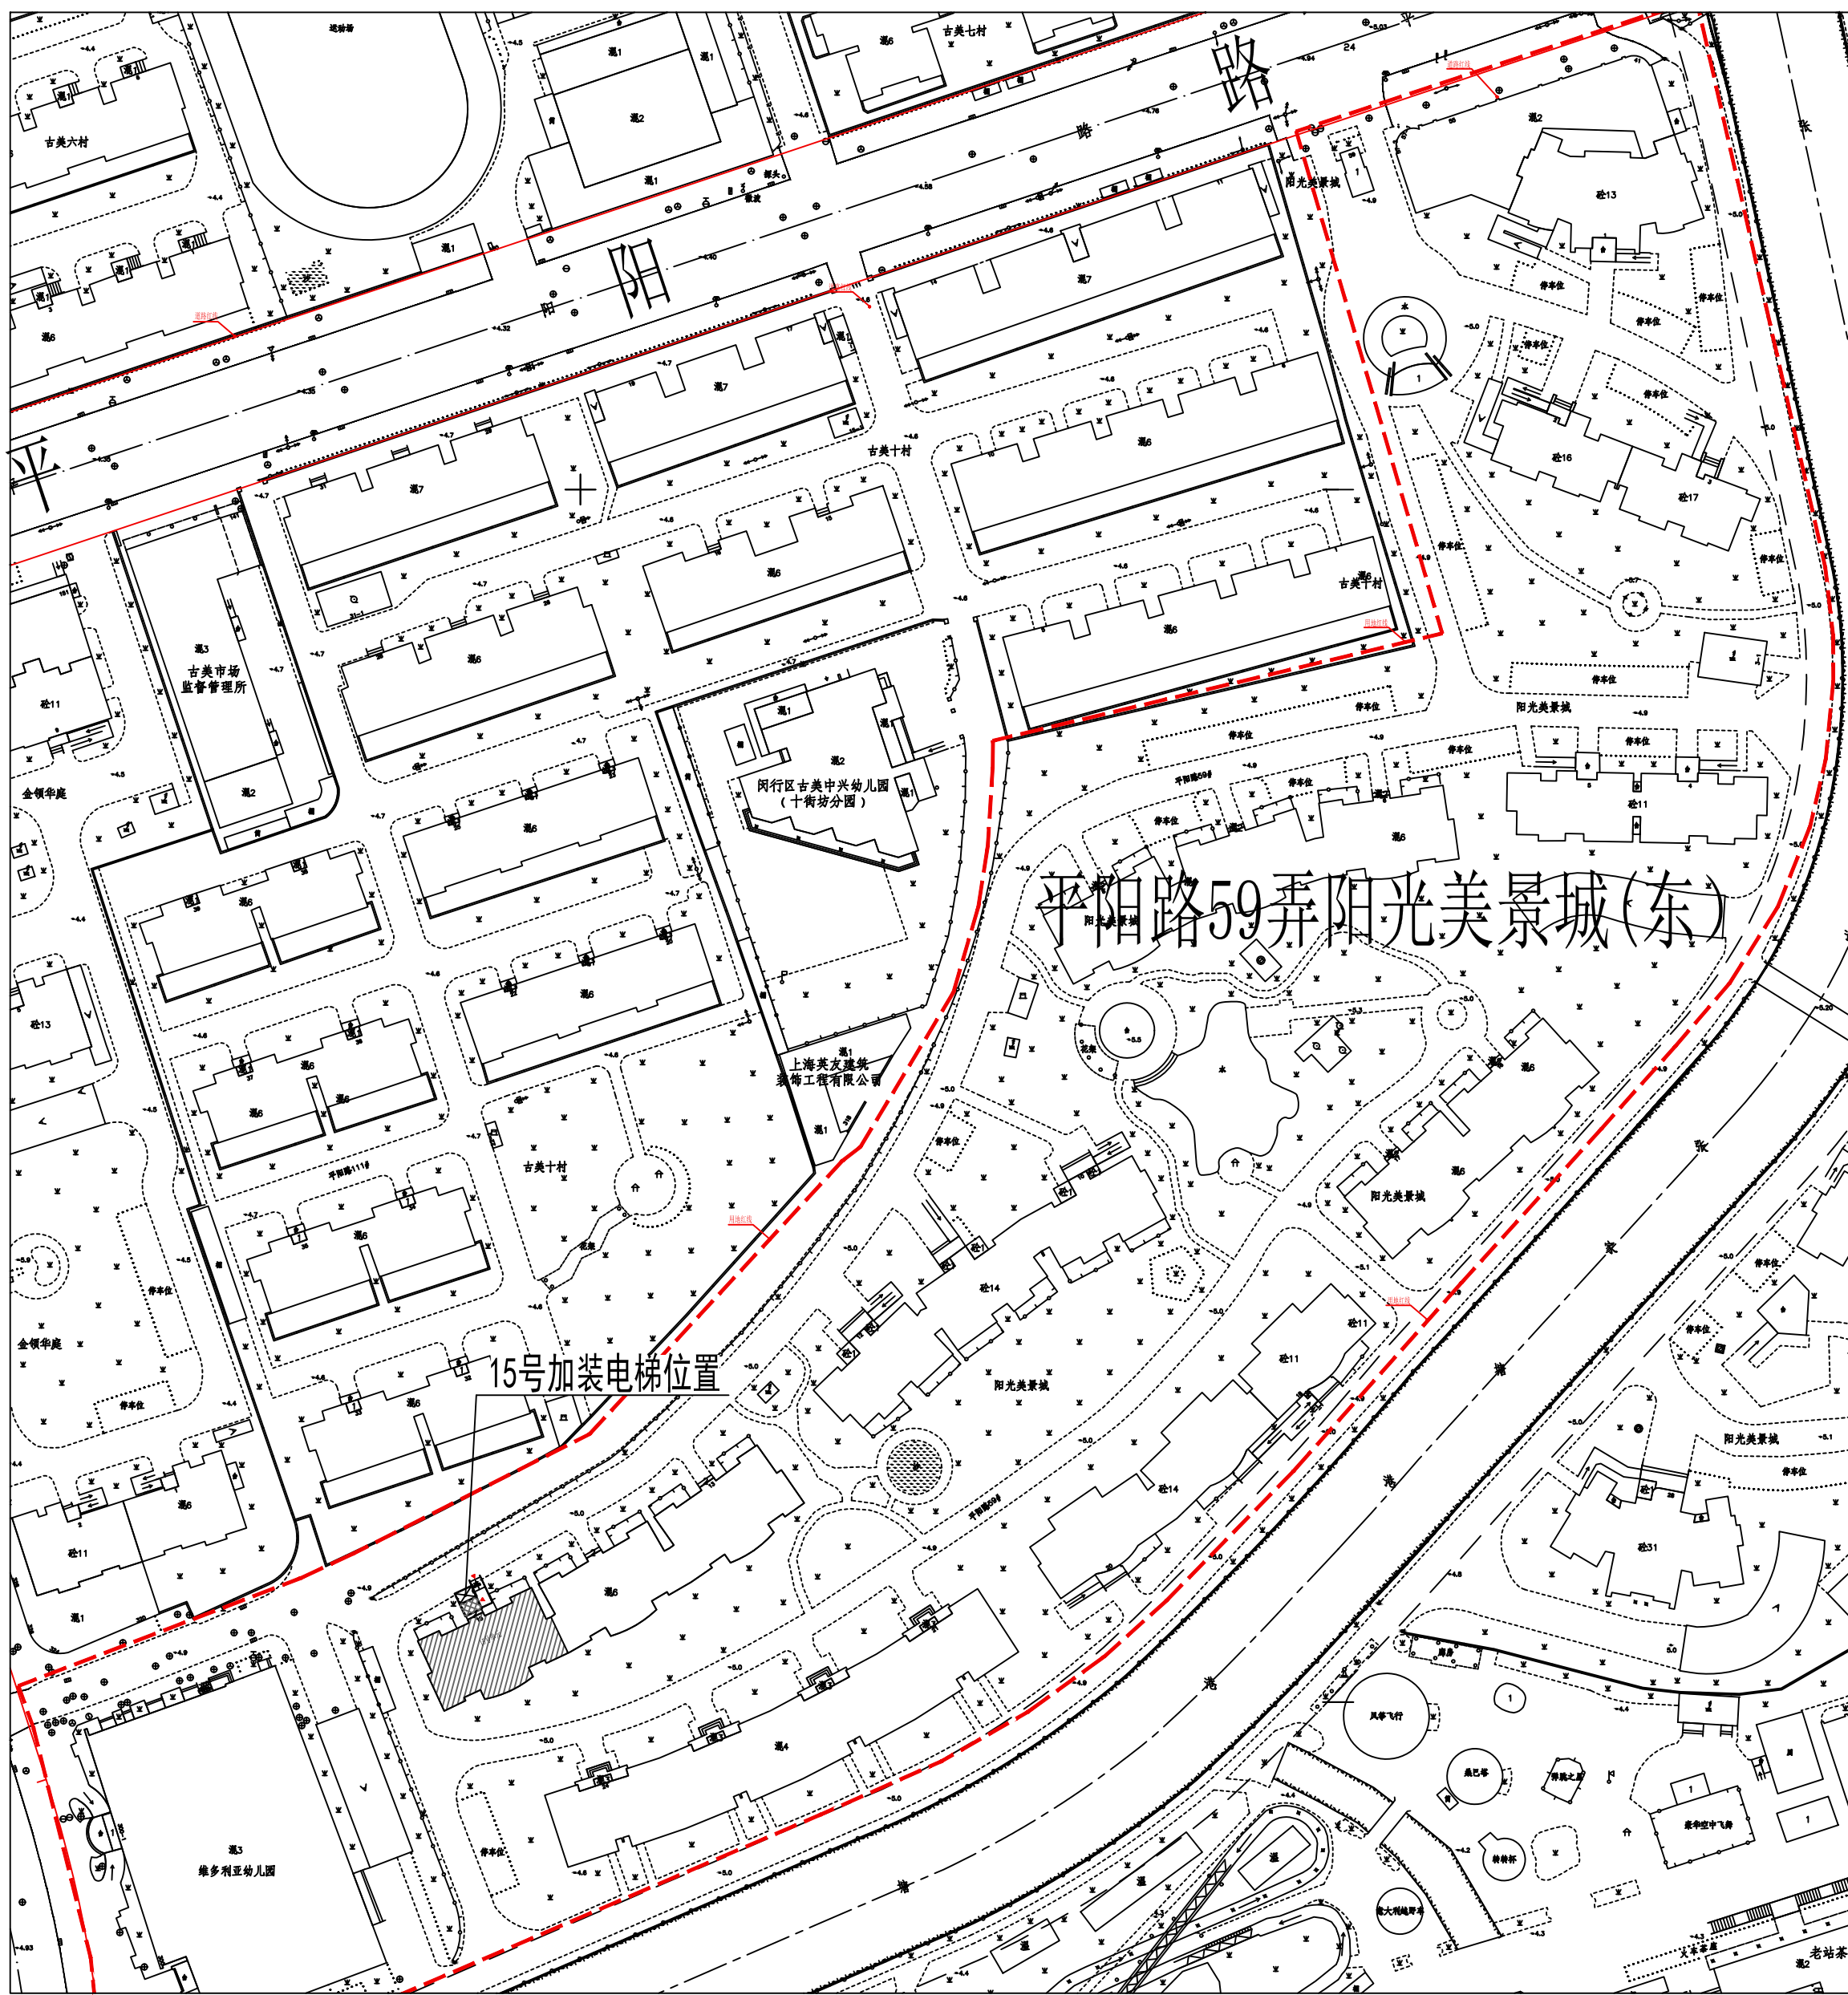

本次新增电梯项目单体经济技术指标

	15号	备注
增设电梯面积	64.992m²	
增设电梯占地面积	12.720m²	
增设电梯高度	18.385m	
楼层数	6层	
电梯停靠层数	5层	
电梯吨位	630kg	
电梯乘坐人数	8人	
绿化占用面积	约9.73m²	
道路占用宽度	0.91m	

- 注：1、图中标注尺寸单位均以米计。
2、本次加梯占用小区道路、占用部分小区绿化情况详见本图。
3、本次公示仅针对加装电梯部分，其余如涉及道路、绿化、车位改造情况，将另行组织实施。

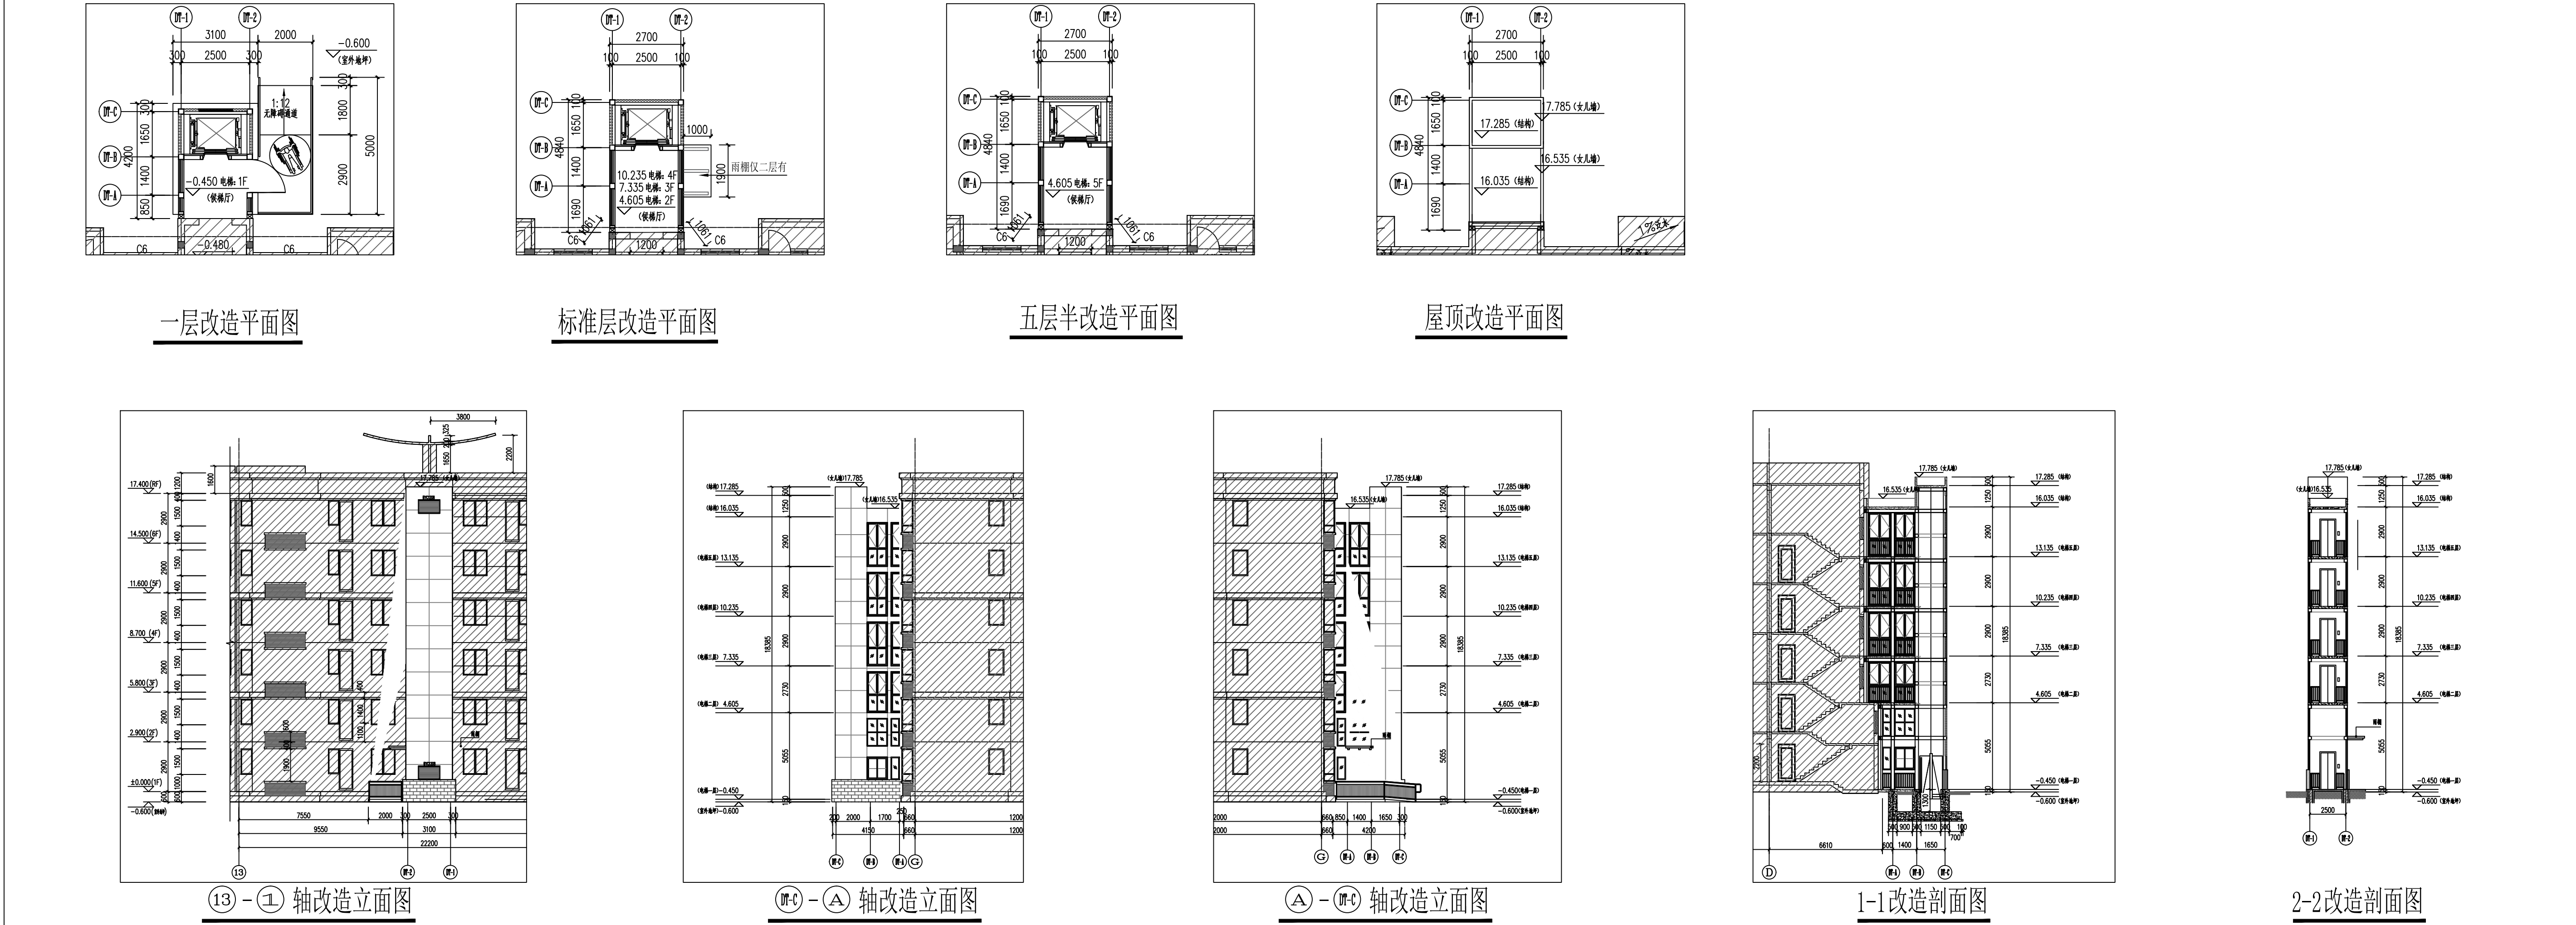

闵行区古美路街道平阳路59弄阳光美景城(东)小区15号单元 多层住宅加装电梯项目方案公示图 1:200

 华洲设计(苏州)有限公司 Huazhou Design (Suzhou) Co., Ltd. 建筑工程乙级证书编号: A232061022	审 定	APPROVED	专业负责人 DISCIPLINE RESPONSIBLE	建设单位	上海市闵行区阳光美景城(东)业主委员会	
	王 茜	王 茜	赵雪峰 赵雪峰	工程名称	闵行区古美路街道平阳路59弄阳光美景城(东)小区15号单元多层住宅加装电梯项目	密 别
	项目负责人 PRINCIPAL IN CHARGE	校 对	CHECKED	项 目	15号单元	图 号
	赵雪峰 赵雪峰	王 茜	王 茜	图 名	公示图	比 例
	审 核	REVIEWED	设 计	DESIGN		日 期
	赵雪峰 赵雪峰	周清宏	周清宏			2023.06