



闵行区莘庄镇莘西南路155弄沁春园二村小区36号单元加装电梯工程
方案公示图

建设项目地址：闵行区莘庄镇莘西南路155弄沁春园二村小区36号单元

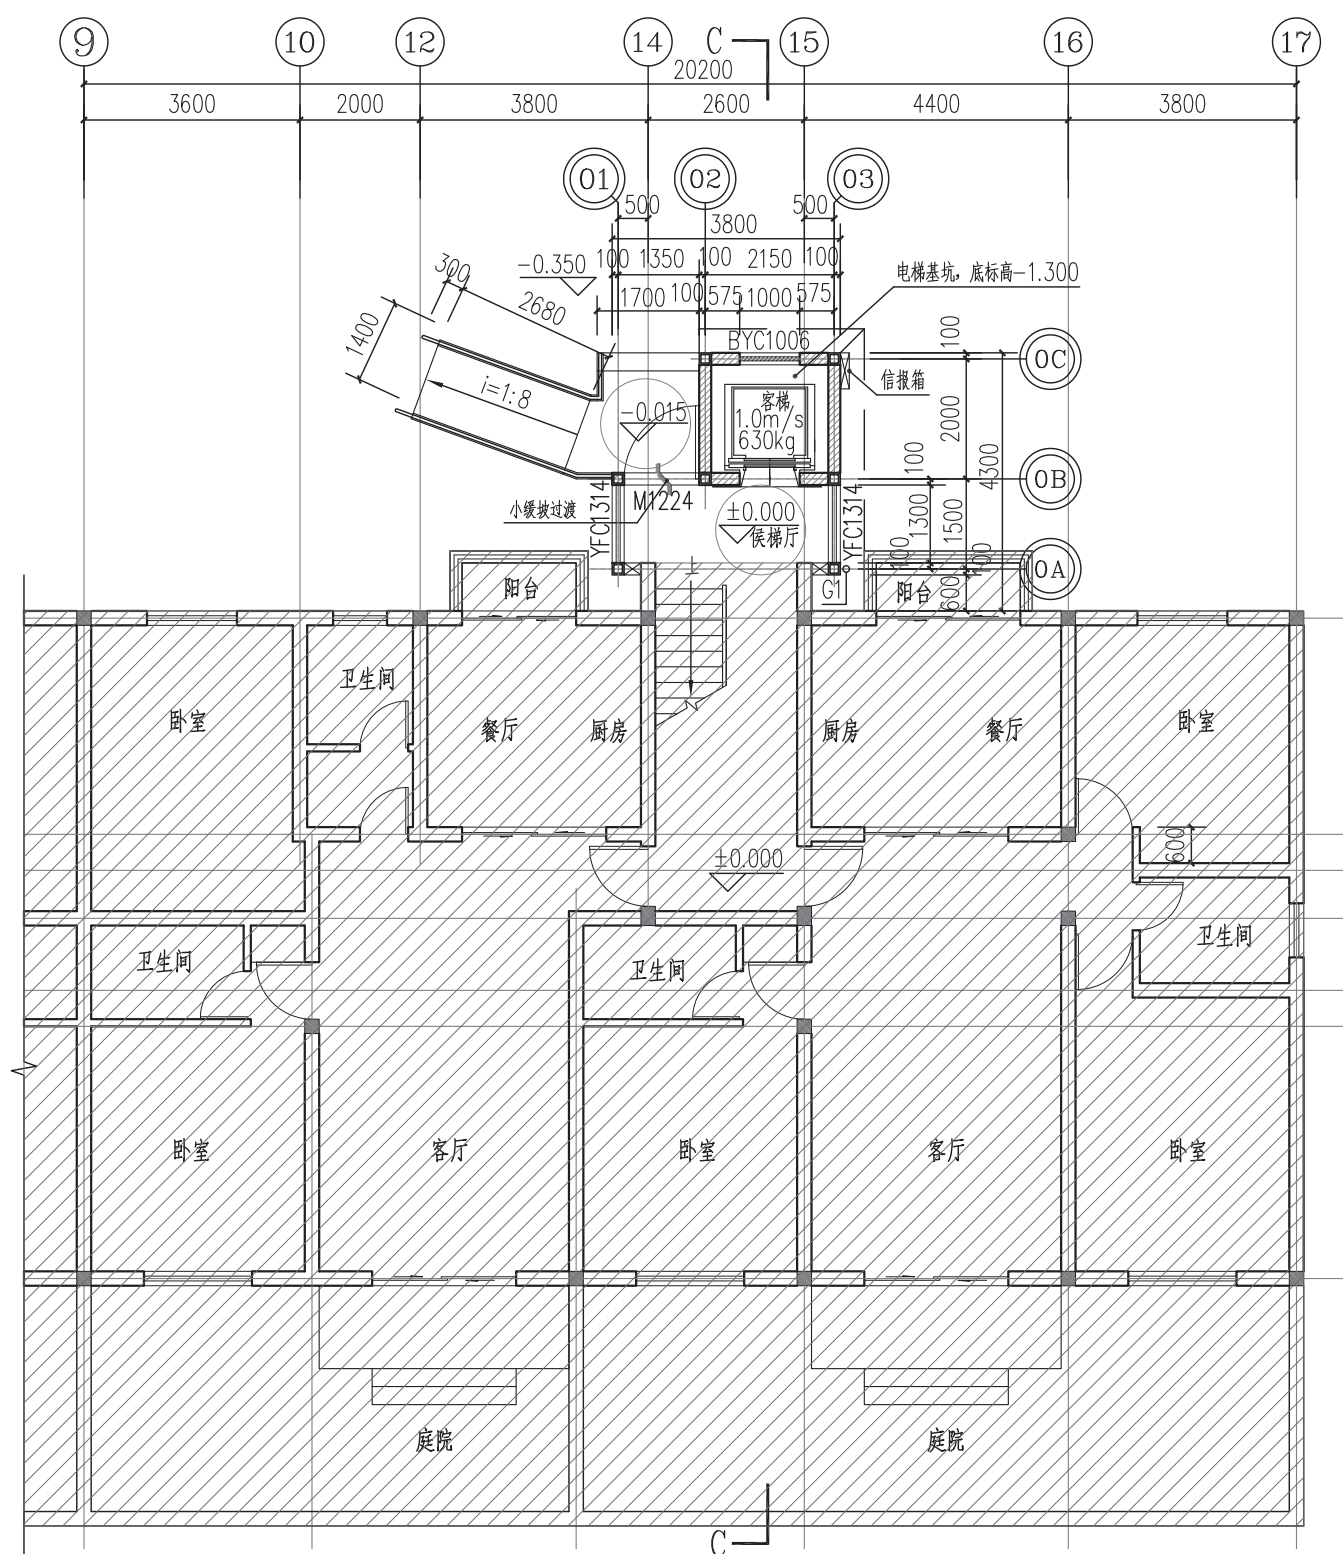


电梯一层平面图

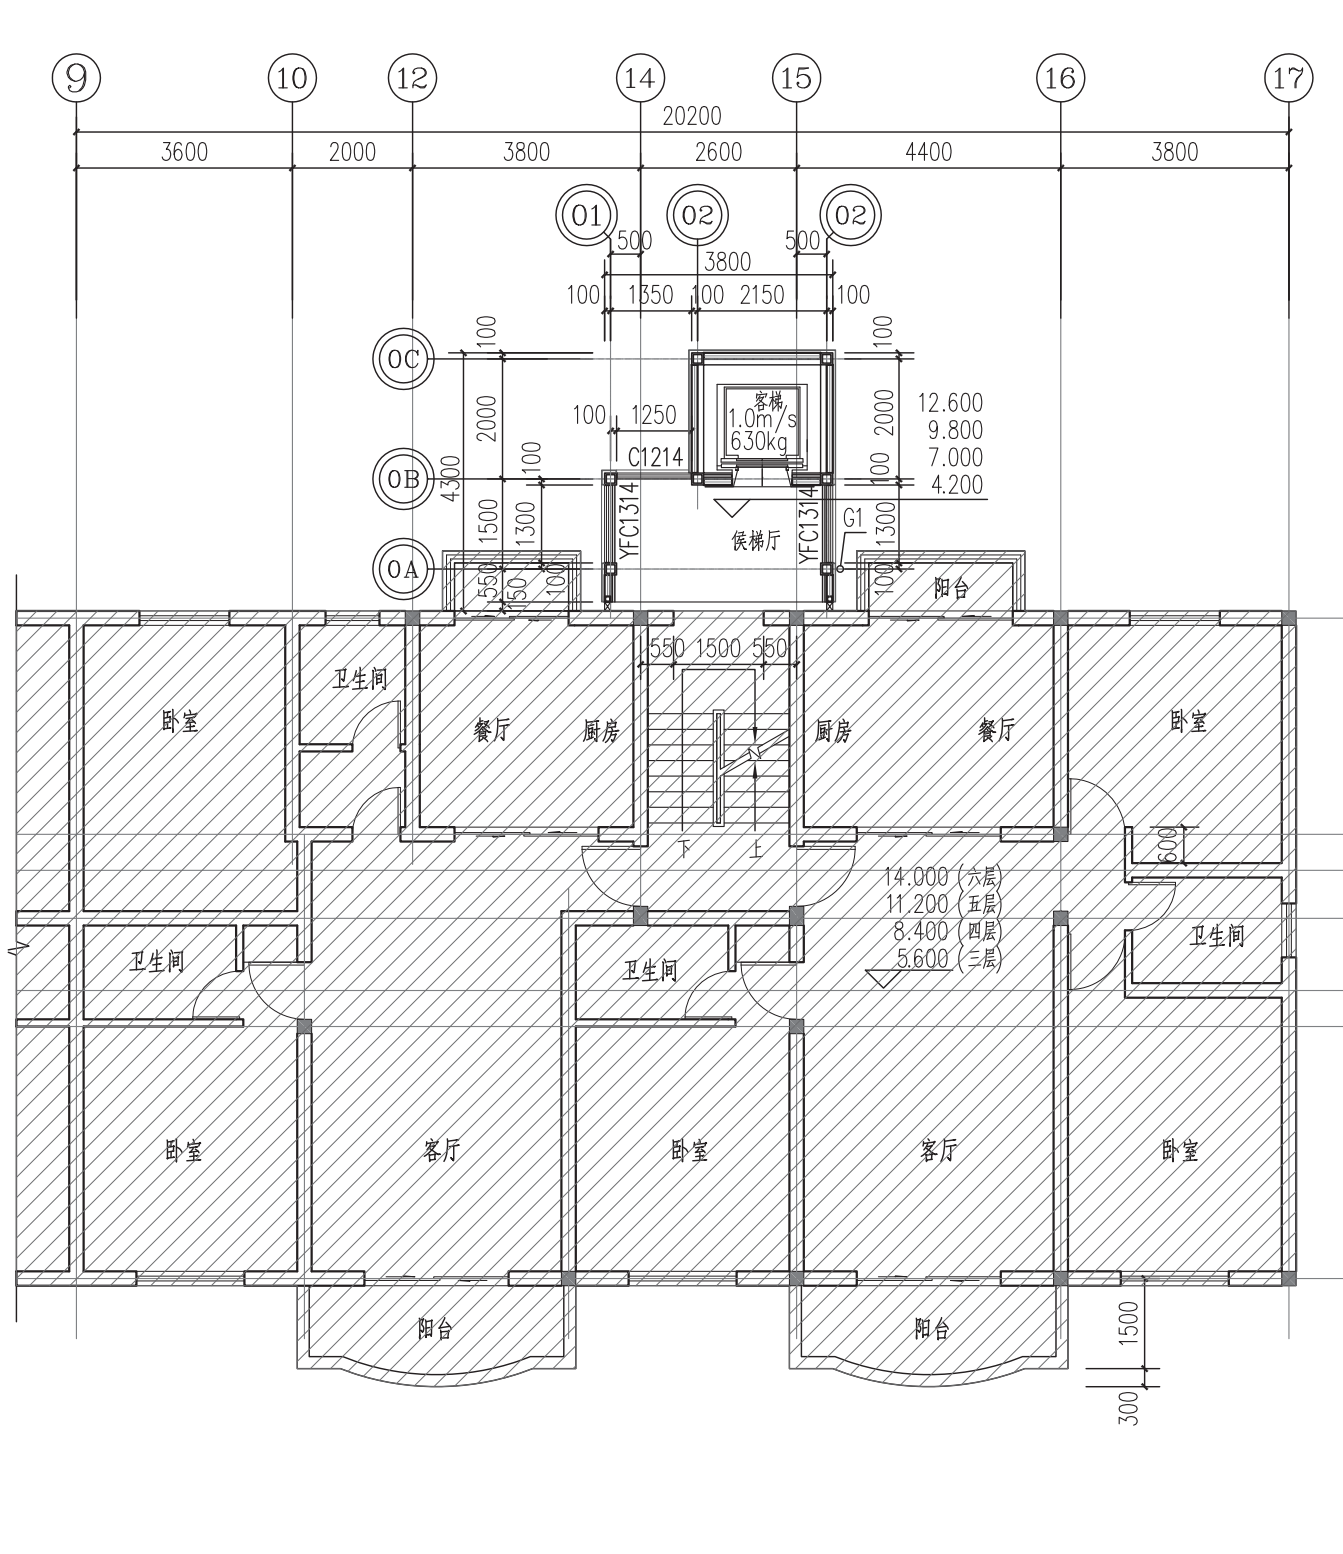

电梯二至五层平面图




电梯北立面图

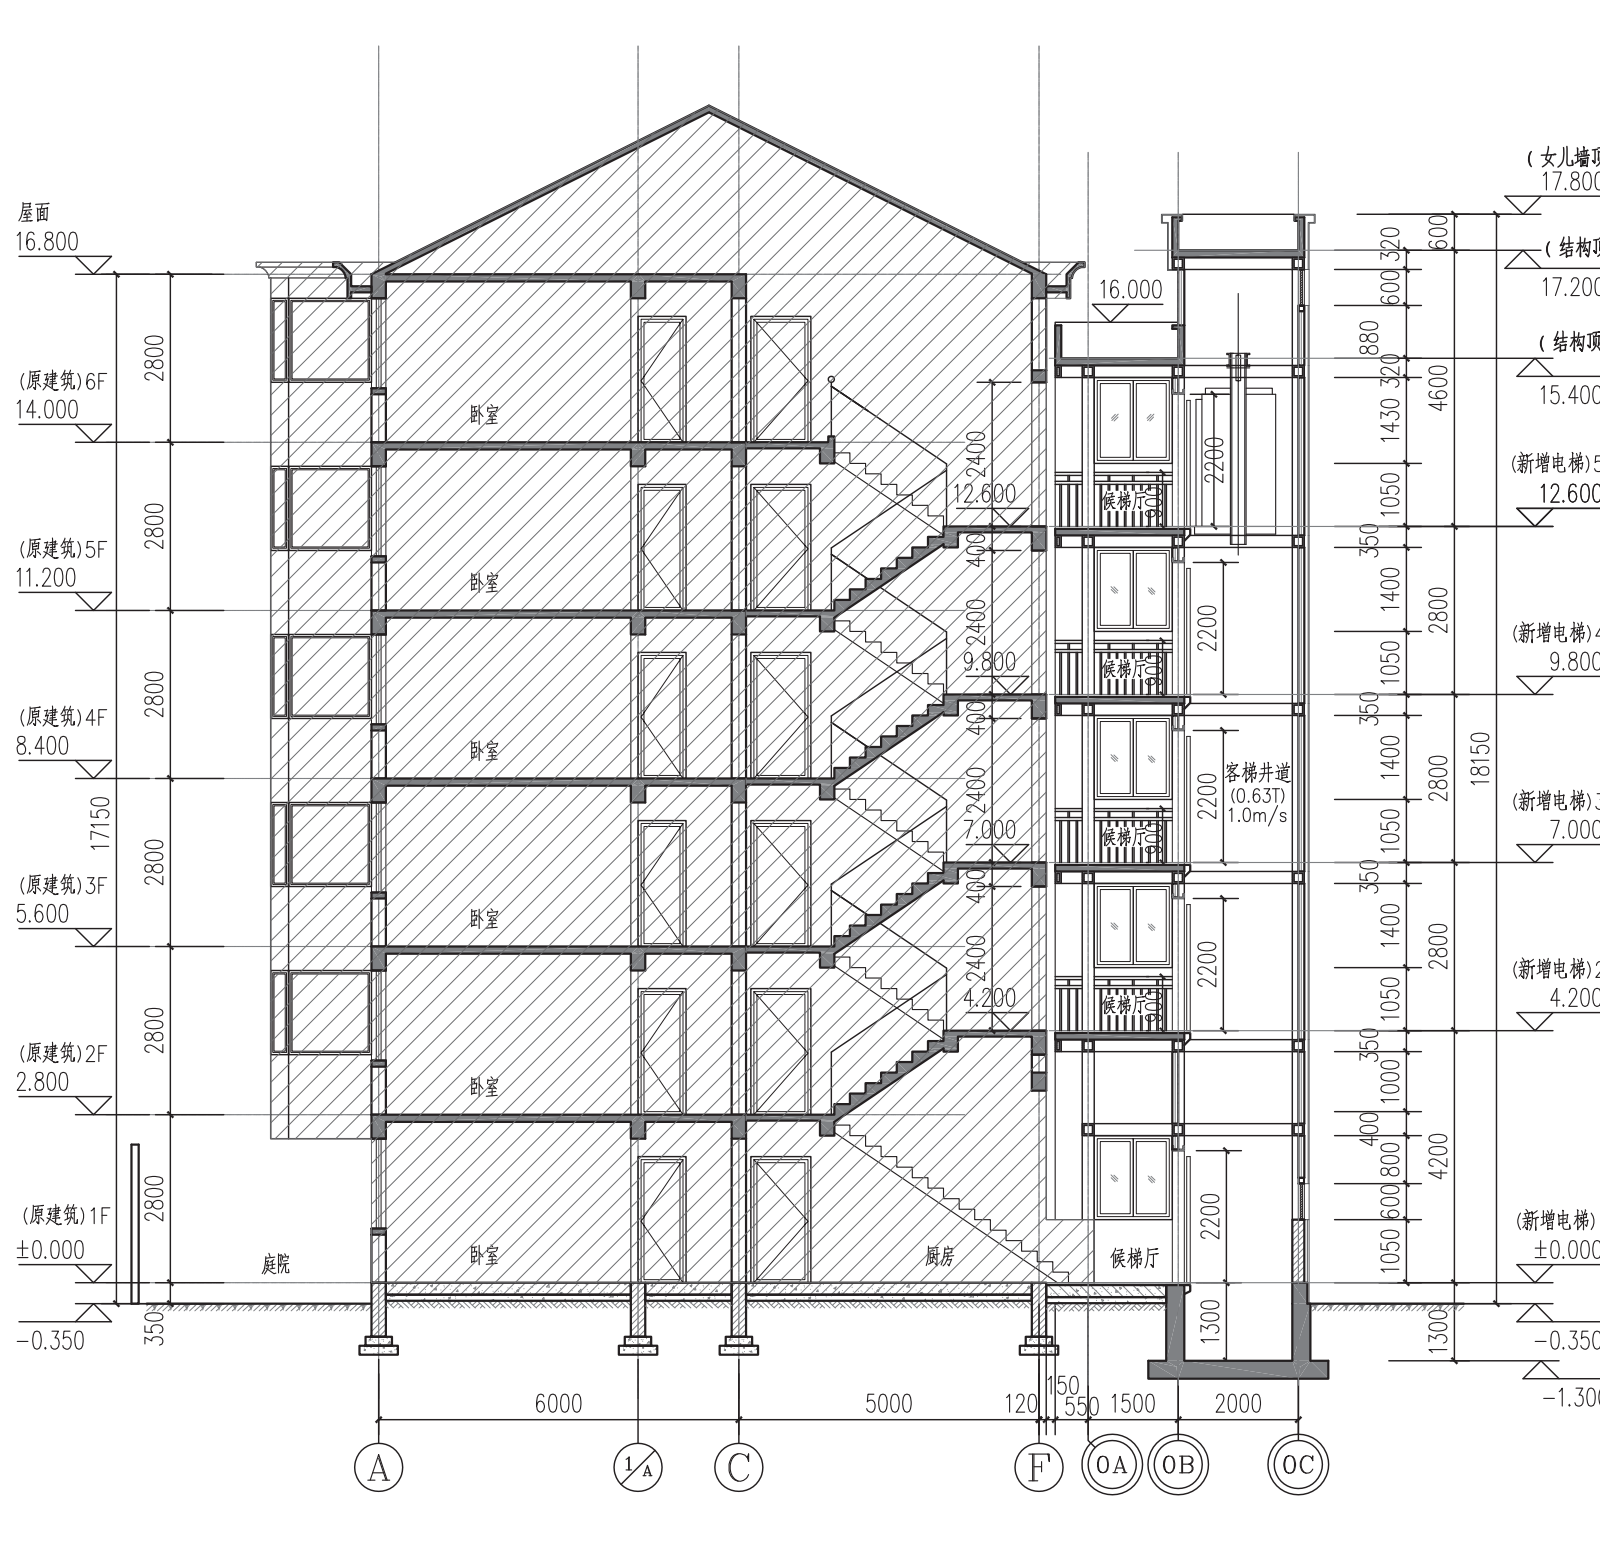


C-C剖面图

本次新增电梯项目经济指标表

增设电梯占地面积	11.21m ²	备注
增设电梯面积	67.45m ²	
增设电梯高度	18.15m	室外地坪至电梯女儿墙高度
原建筑楼层数	6	
电梯停靠层数	5	
电梯吨位	630公斤	
电梯乘坐人数	8人	

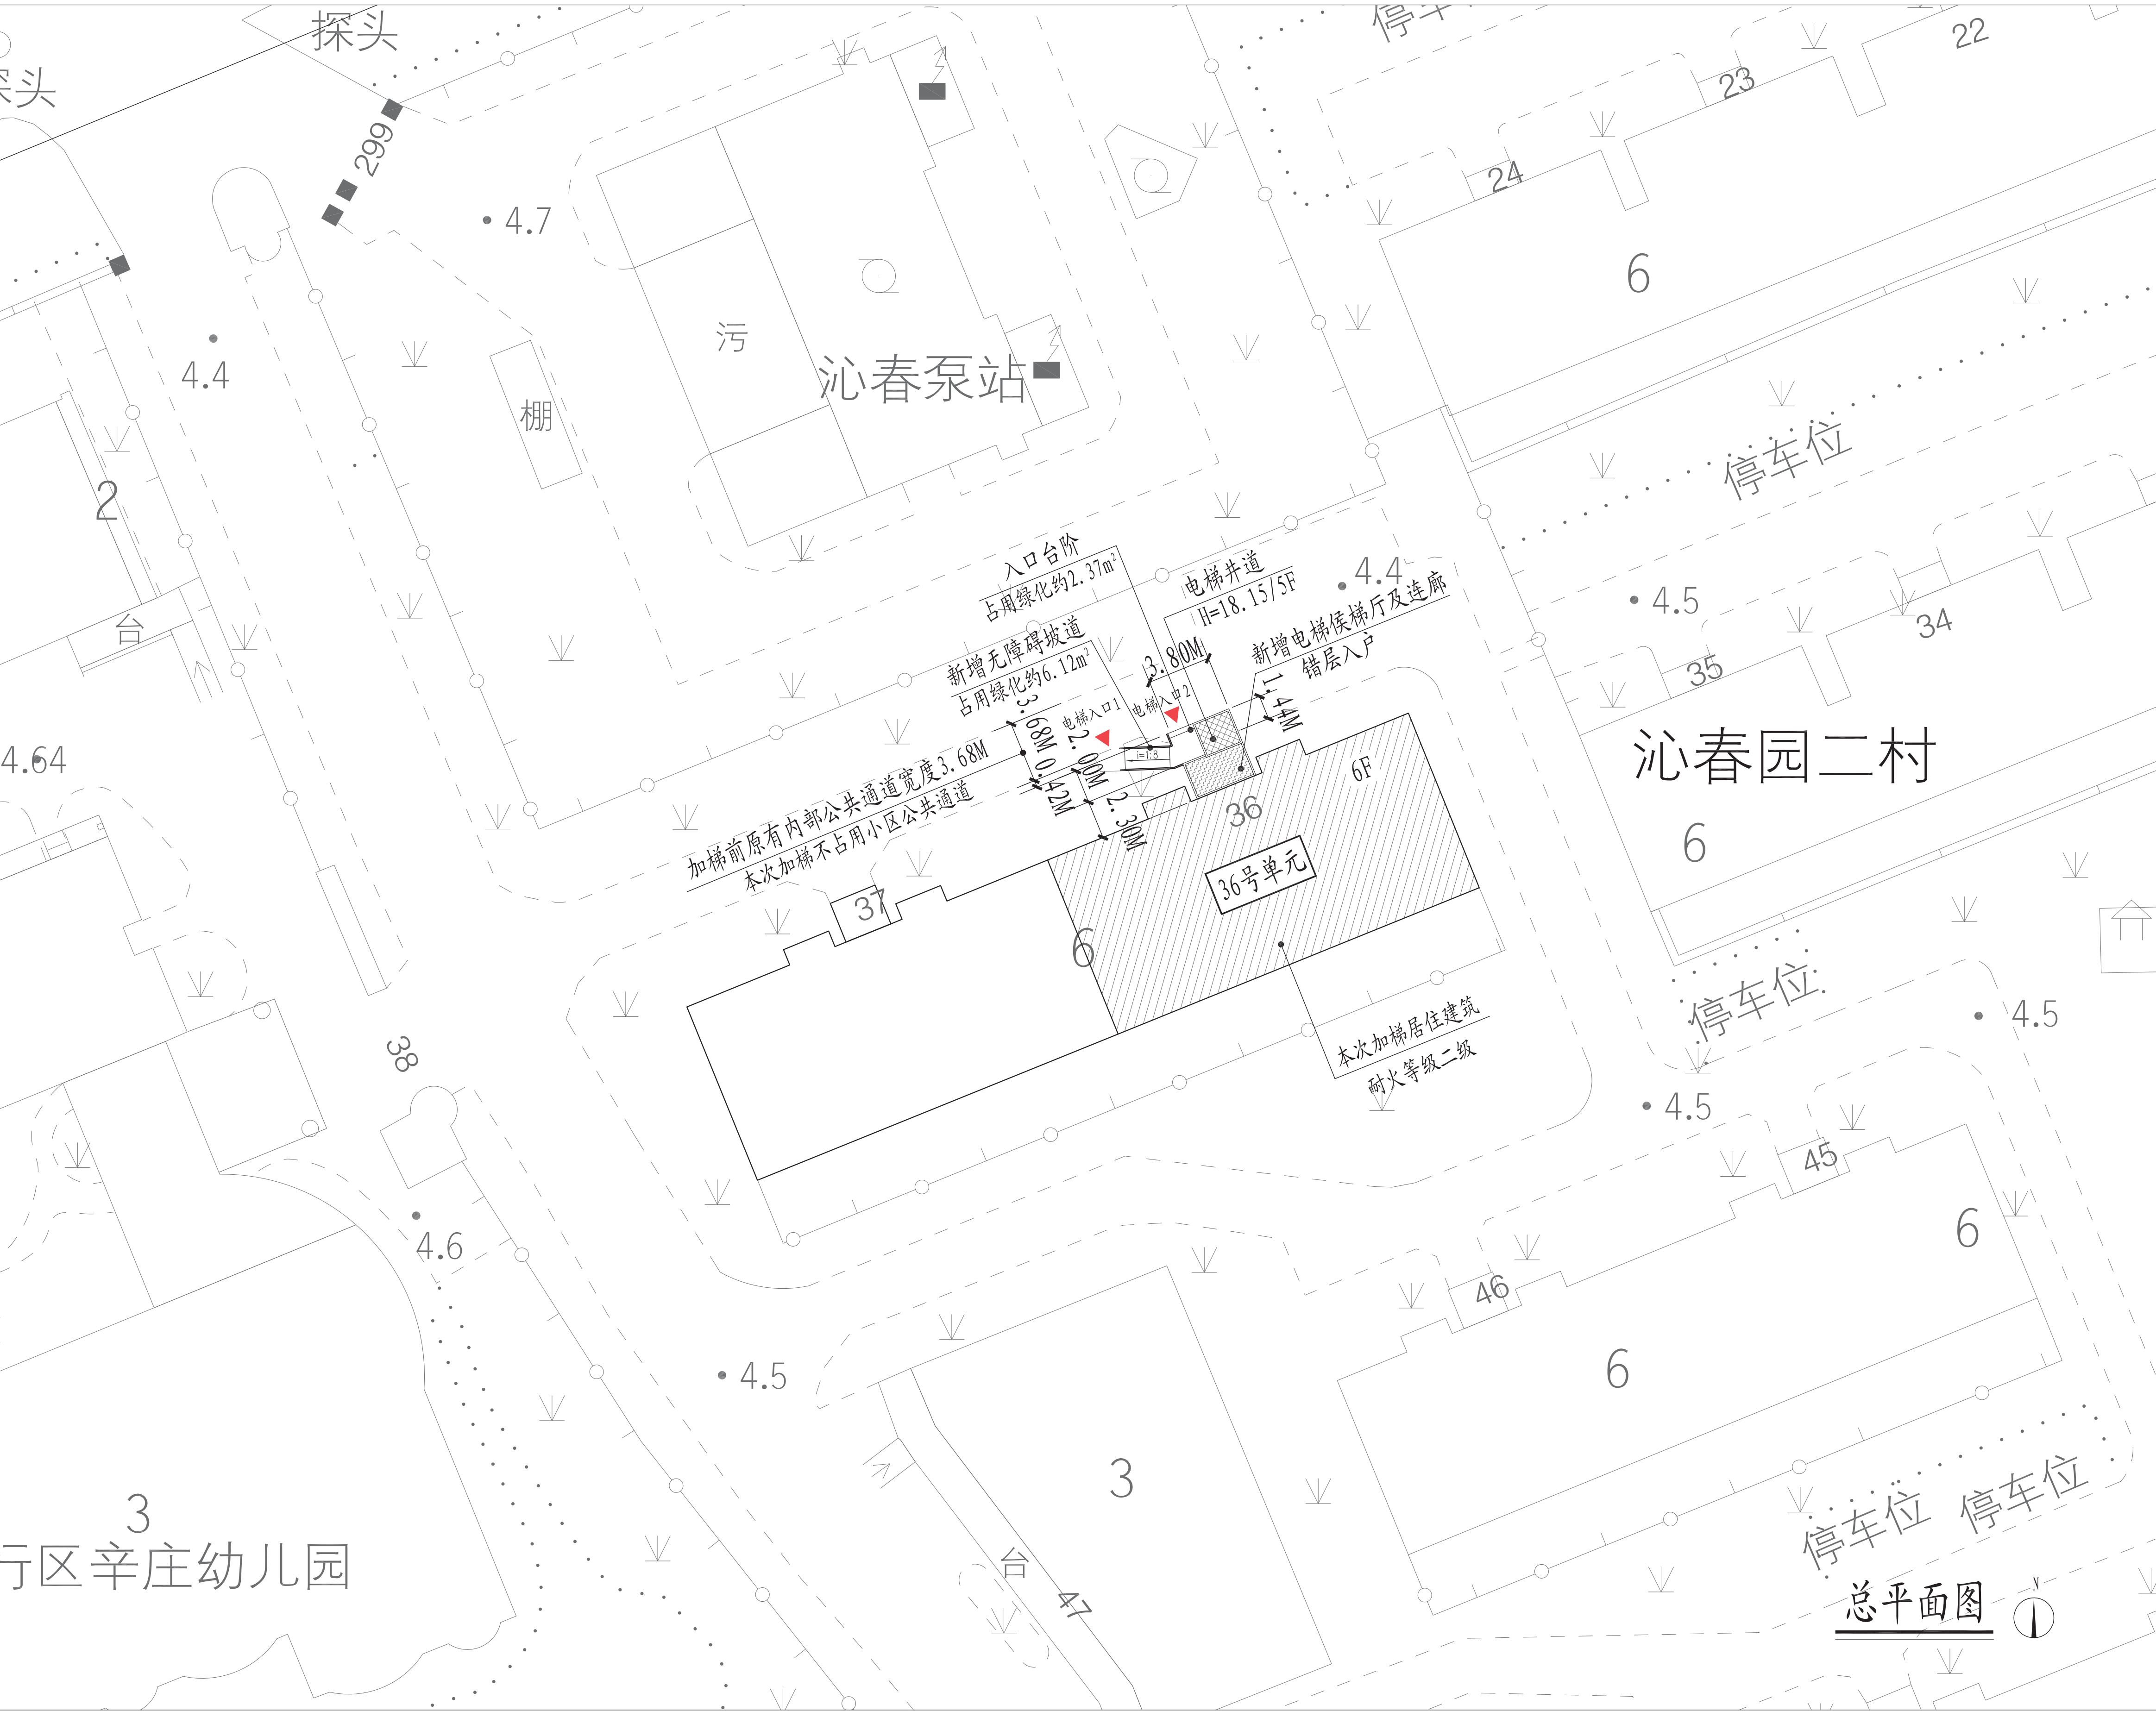

总平面图

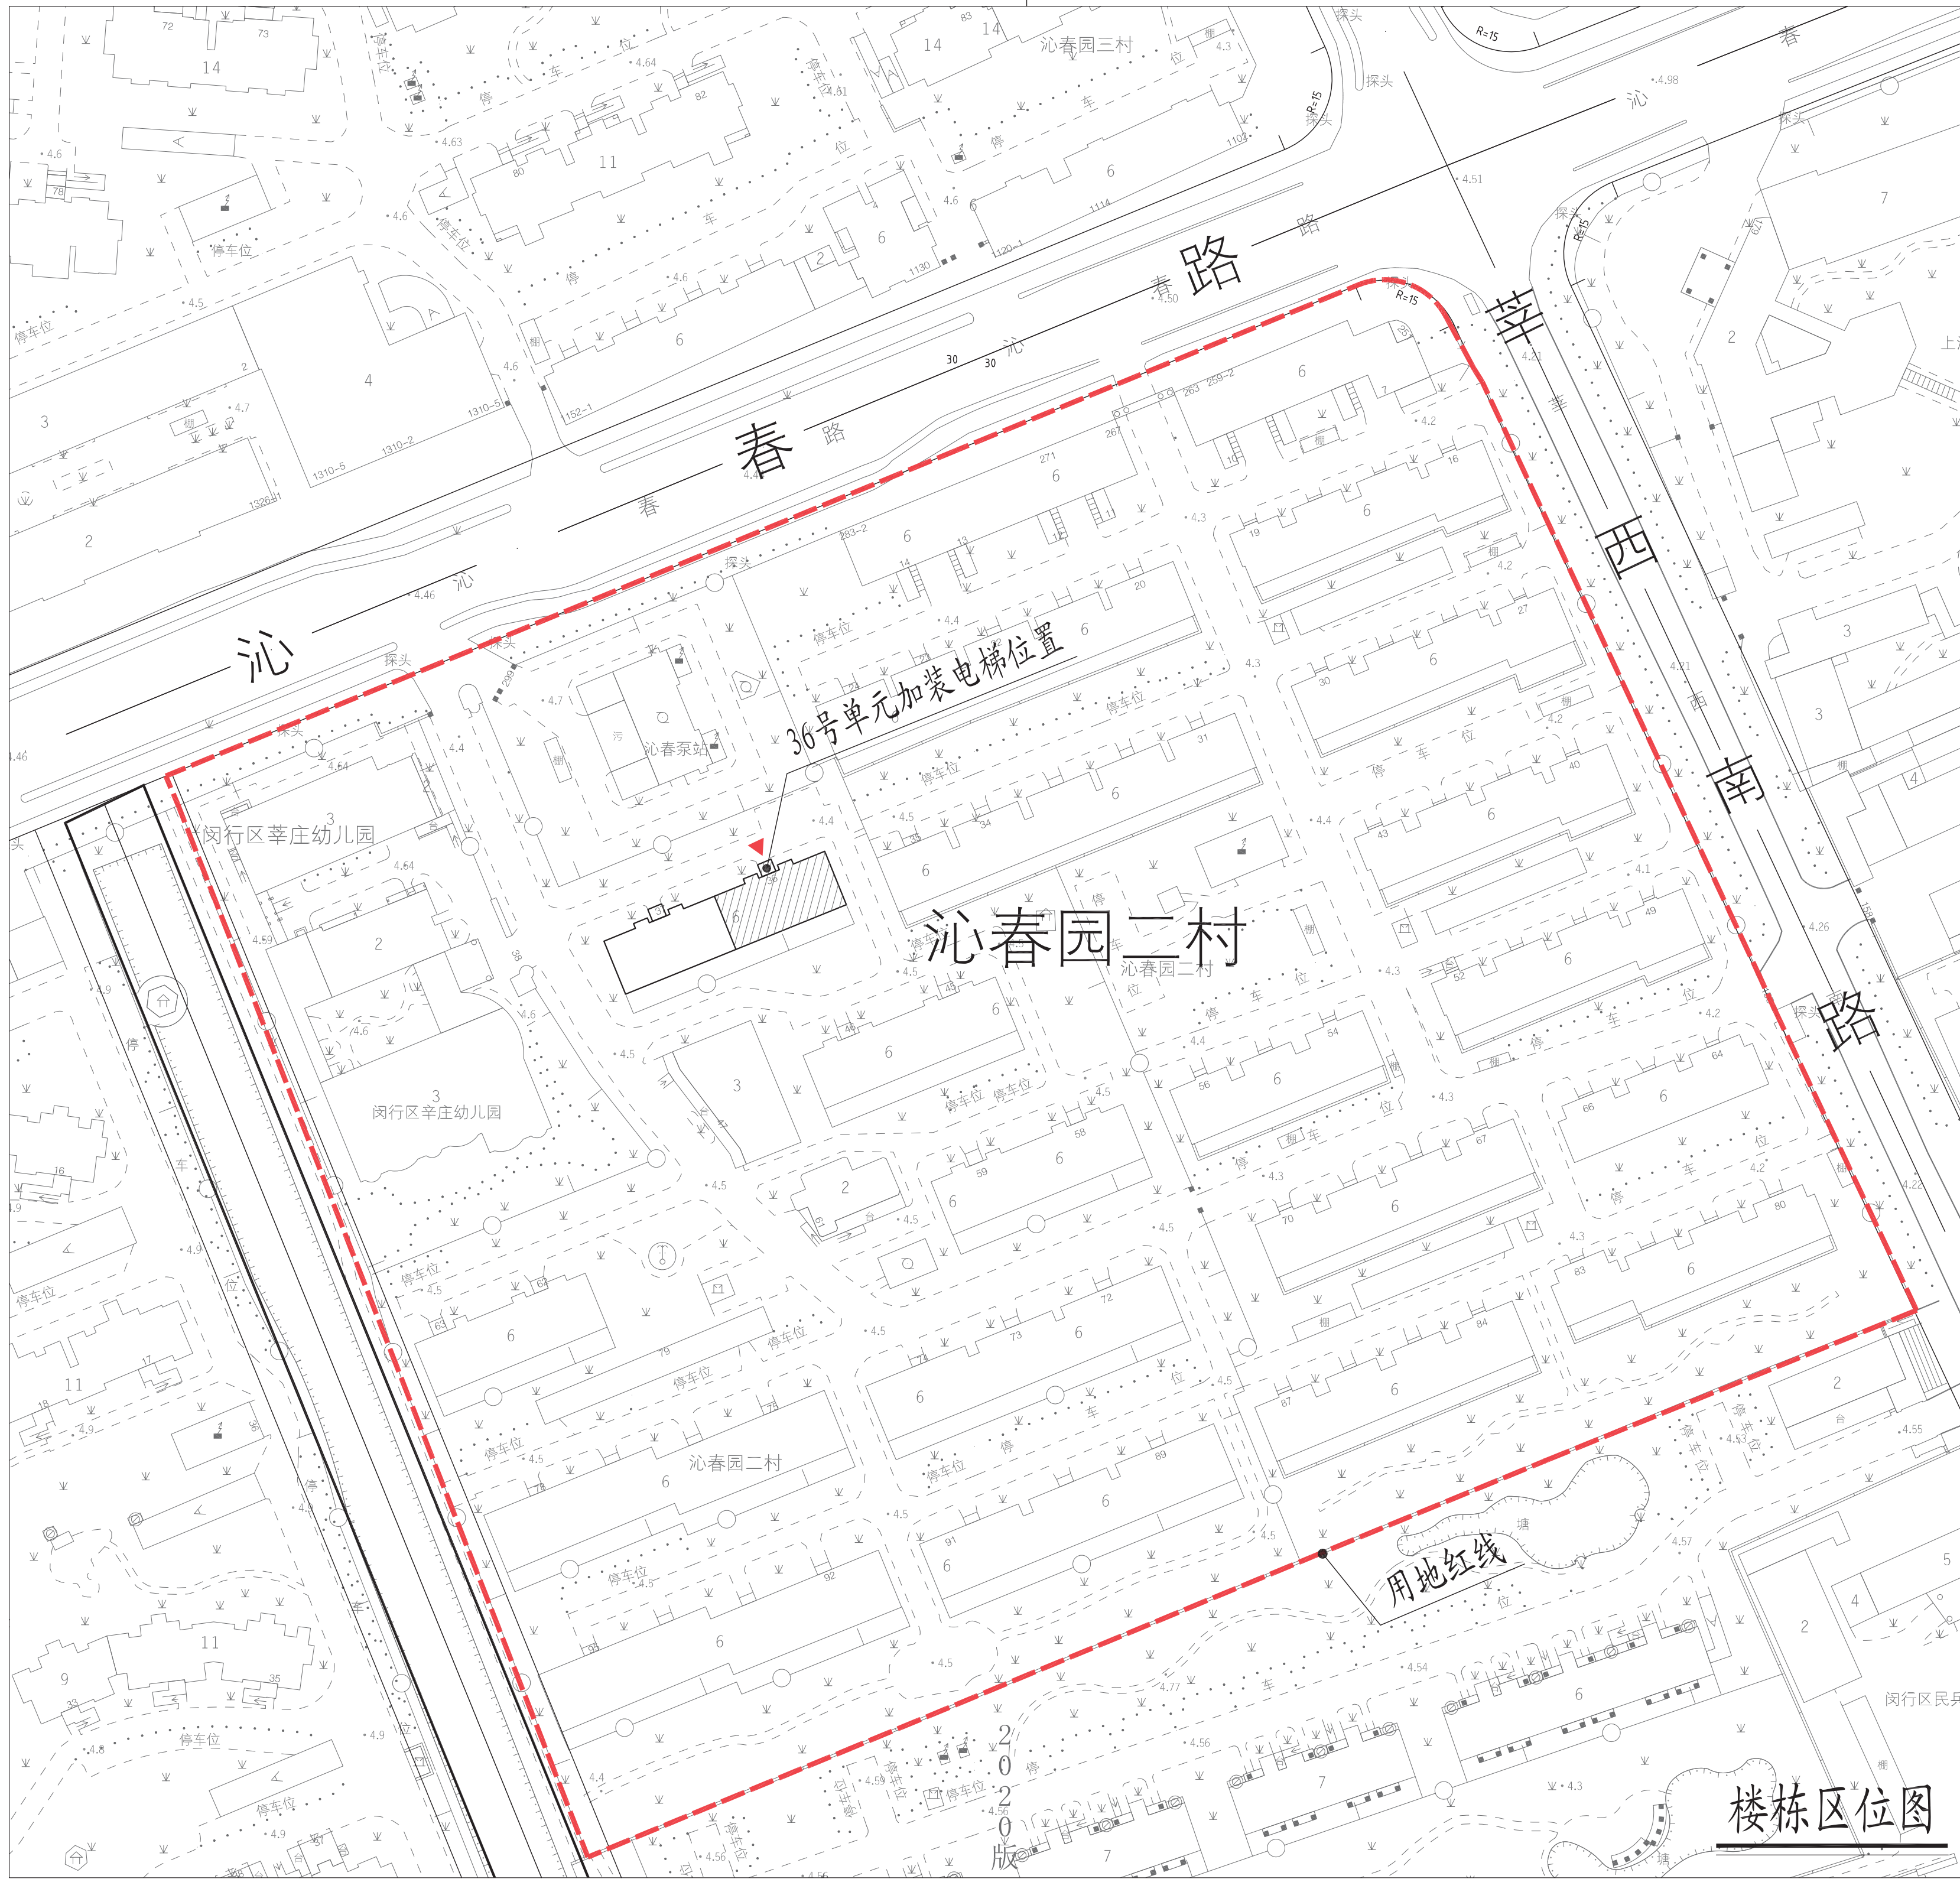

楼栋区位图

图例：□ 原有建筑 ▨ 新建电梯 ▭ 宗地范围 ► 新增电梯建筑出入口

- 注：1、图中标注尺寸单位均以米计。
2、本次加装电梯未占用小区道路。
3、本次公示仅针对加装电梯部分，其余如涉及道路、绿化、车位改造等内容，将另行组织实施。

HDSJ

SHANGHAI HONGYUAN ARCHITECTURAL DESIGN CO., LTD.
上海华垣建筑设计有限公司

建筑工程专业注册(编号): A231012852

合作设计单位:
JIANWU DESIGN WITH

会签:
DESIGN:

建设单位:
CLIENT

上海市闵行区沁春园二村业委会(第四届)

工程名称:
PROJECT NAME

闵行区莘庄镇莘西南路155弄

沁春园二村小区36号单元加装电梯工程

图名:
DRAWING TITLE

方案公示图

备注:
NOTE

出图章:
STAMP/CHAMBER

二登设计(盖章专用章(电子))

资质证书号: A231012852

有效期至: 2026年12月12日

注册工程师专用章:
REGISTERED ENGINEER'S SEAL

中华人民共和国注册建筑师

姓名: 孙明华

注册号: 3101205-0011

有效期: 至2024年6月30日

设计号:
Design No.

审核人:
AUTHOR

审核人:
PROCESSOR

设计负责人:
PROJECT DIRECTOR

专业负责人:
DISCIPLINE RESPONSIBLE

校对人:
CHECKED BY

设计人:
DESIGNED BY

专业:
DISCIPLINE

阶段:
STATUS

日期:
DATE

文件名:
FILE NAME