


新建闵行新城七宝社区MHPO-0105单元02-04地块社会租赁住房 公示图 1: 300

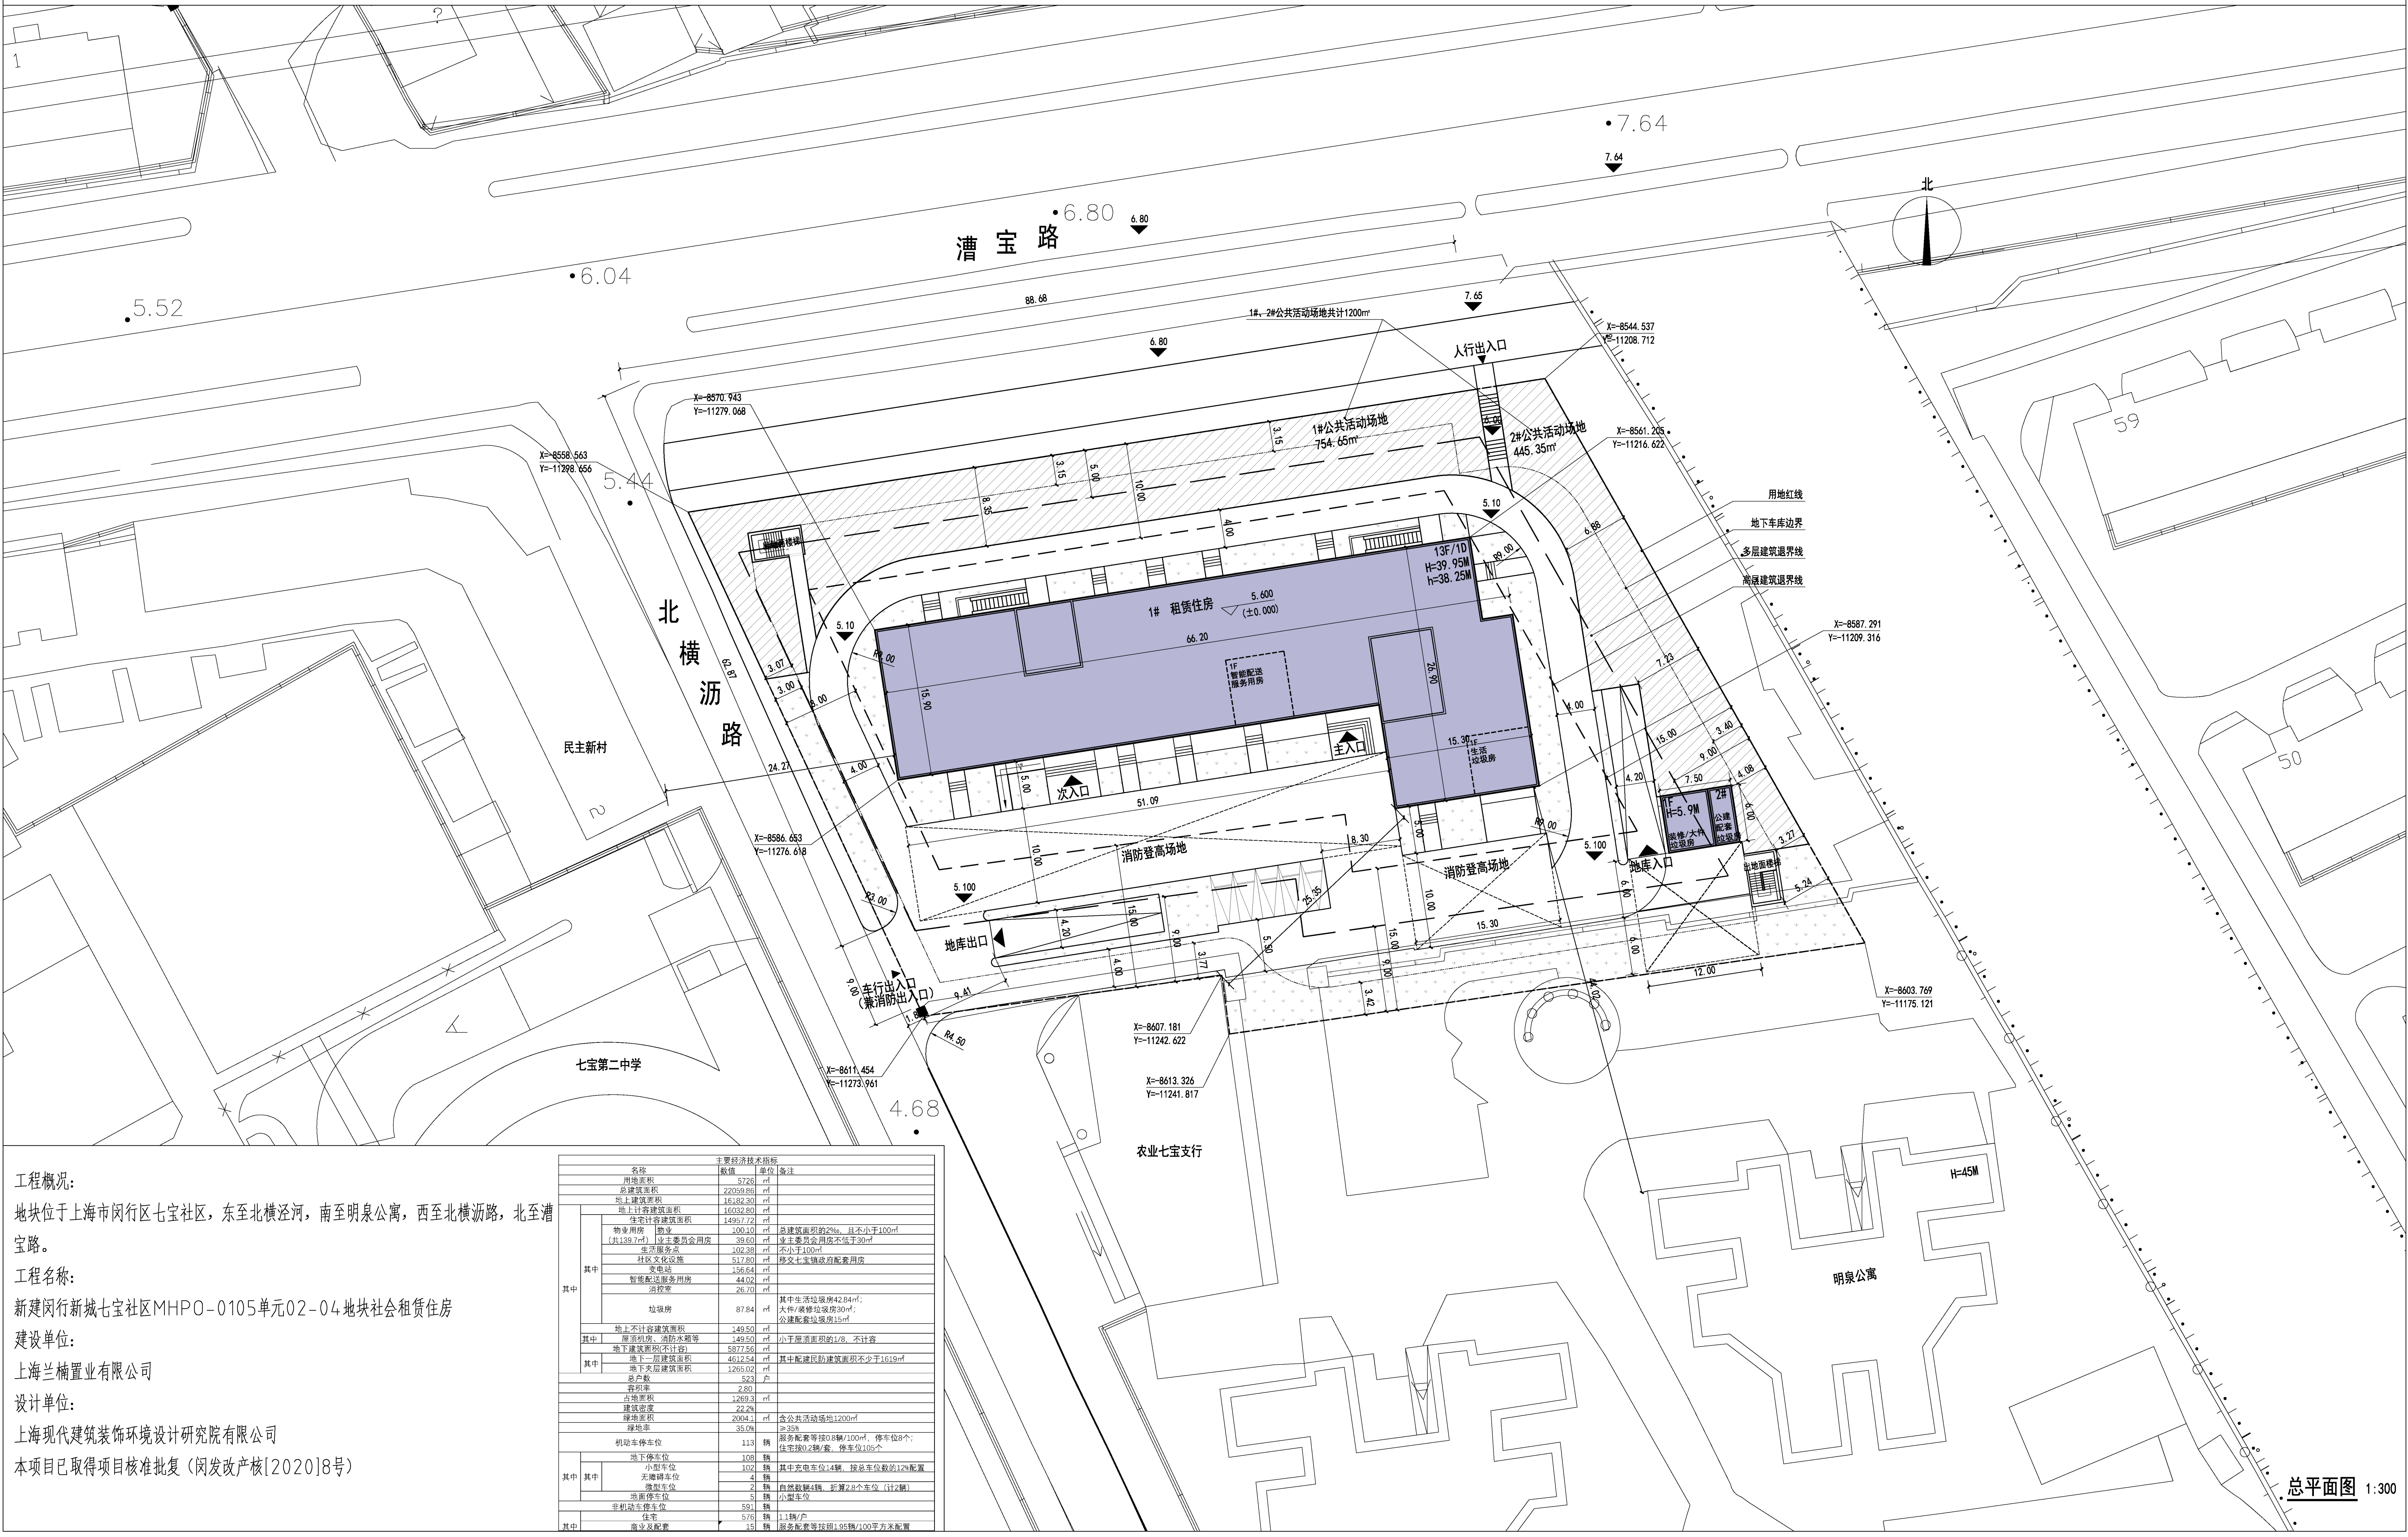

工程概况:
地块位于上海市闵行区七宝社区, 东至北横泾河, 南至明泉公寓, 西至北横沥路, 北至漕宝路。

工程名称:
新建闵行新城七宝社区MHPO-0105单元02-04地块社会租赁住房

建设单位:
上海兰楠置业有限公司

设计单位:
上海现代建筑装饰环境设计研究院有限公司

本项目已取得项目核准批复(闵发改产核[2020]8号)

主要经济技术指标			
名称	数值	单位	备注
用地面积	5726	m ²	
总建筑面积	22099.89	m ²	
地上建筑面积	16182.30	m ²	
地上计容建筑面积	16032.80	m ²	
