



闵行区虹桥镇红松路175弄金汇花园三街坊小区54号楼加装电梯项目
第二次方案公示图

建设项目地址：闵行区虹桥镇红松路175弄金汇花园三街坊小区54号楼
加梯地理位置示意图：

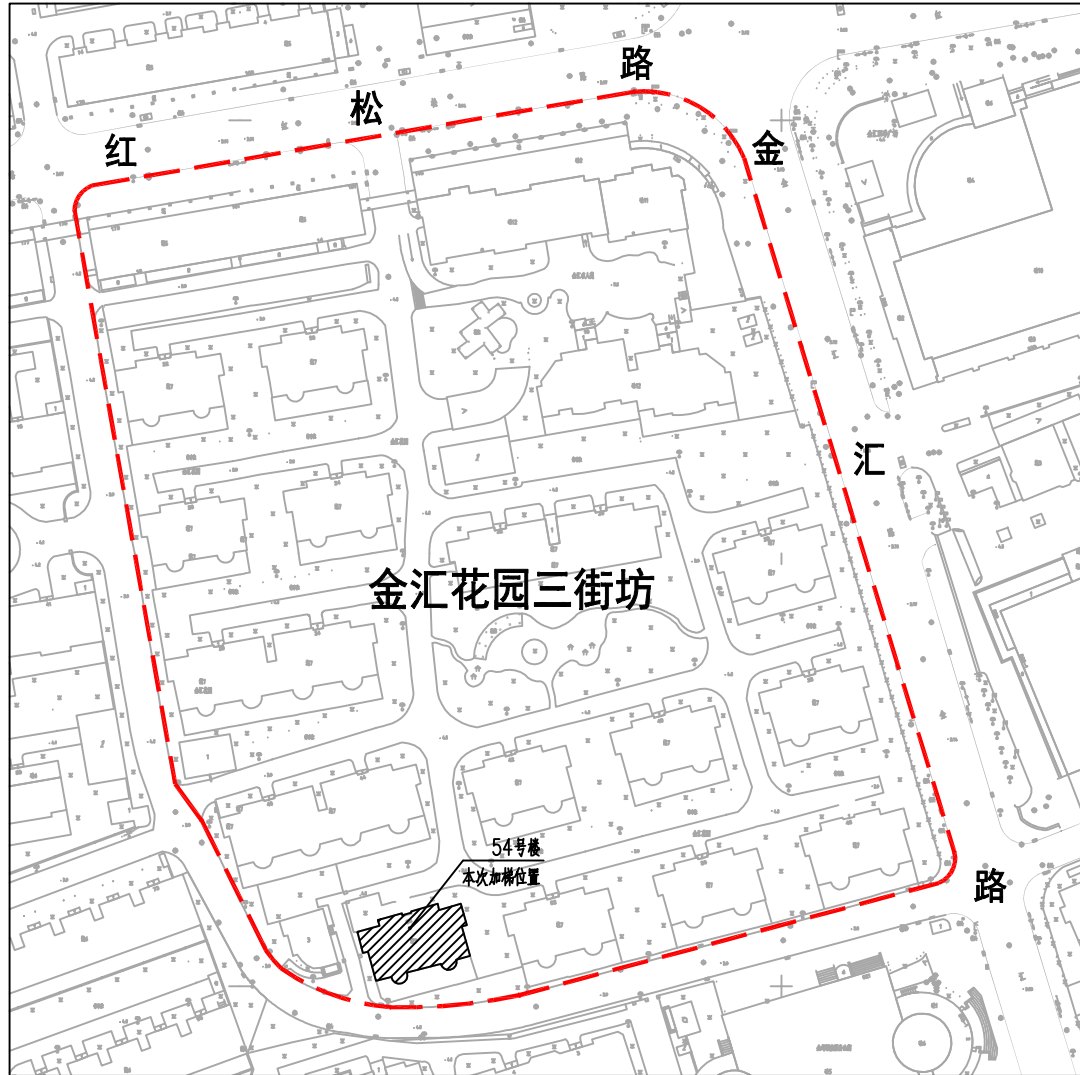

图例：






新建建筑 原有建筑 用地红线

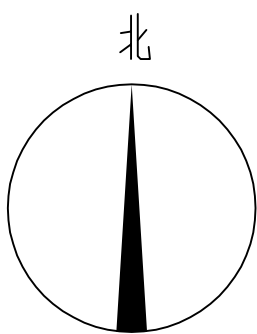

0 5 10 15 20 25M

楼号	54号楼	备注
增设电梯面积	68.38m ²	
增设电梯占地面积	10.88m ²	
增设电梯高度	21.10m	
楼层数	7层	
电梯停靠层数	6层	
电梯吨位	630公斤	
电梯乘坐人数	8人	

注：1、图中标注尺寸单位均以米计；
2、本次公示仅针对加装电梯部分，其余如涉及道路、绿化、车位改造等内容，将另行组织实施。

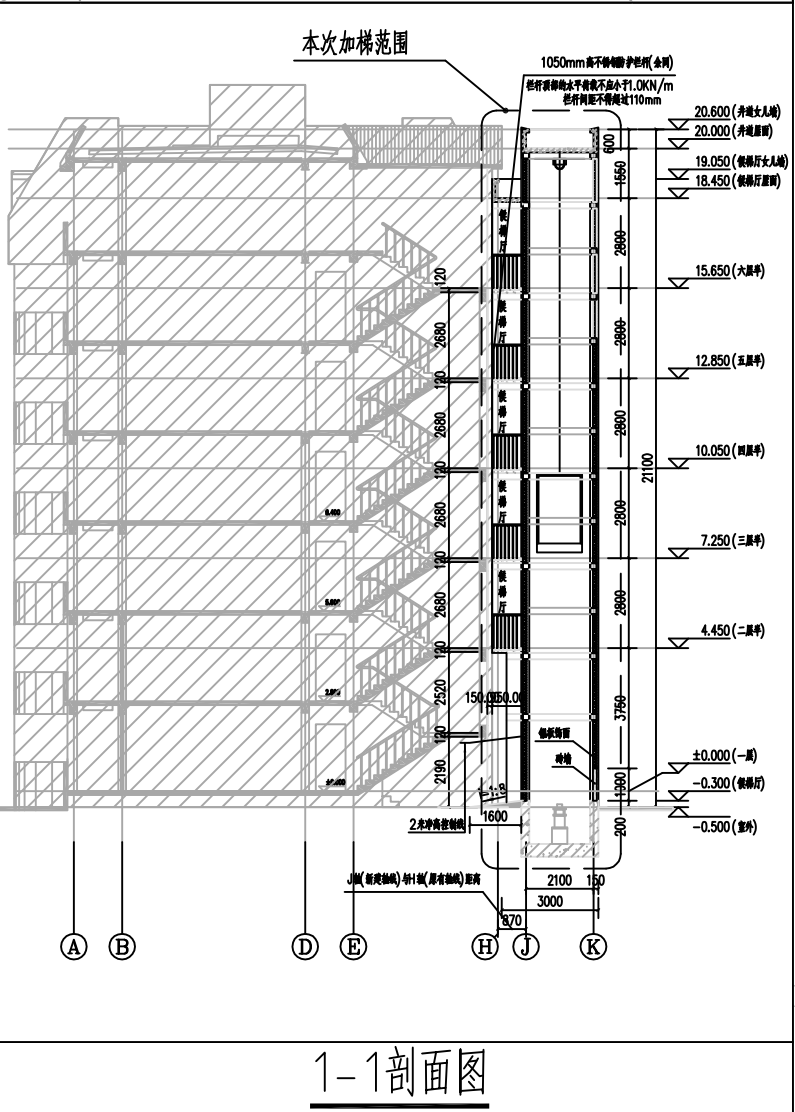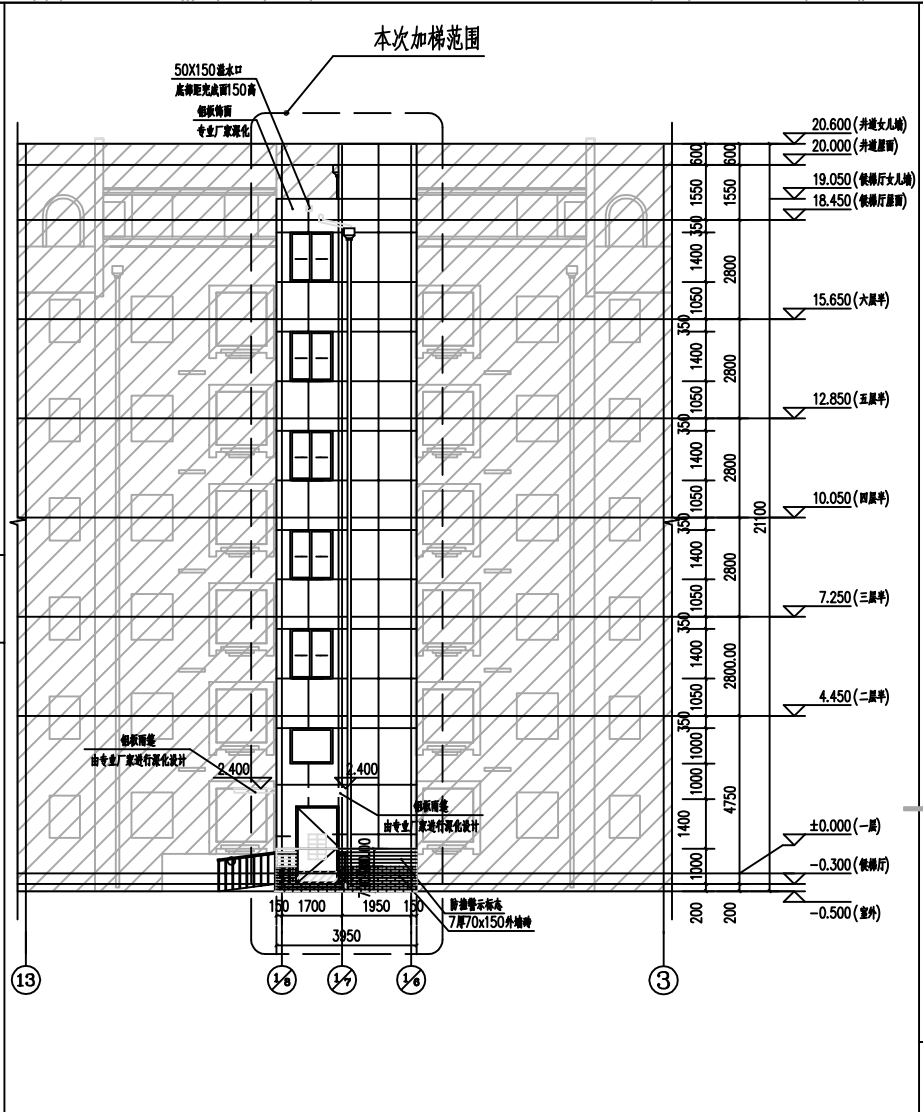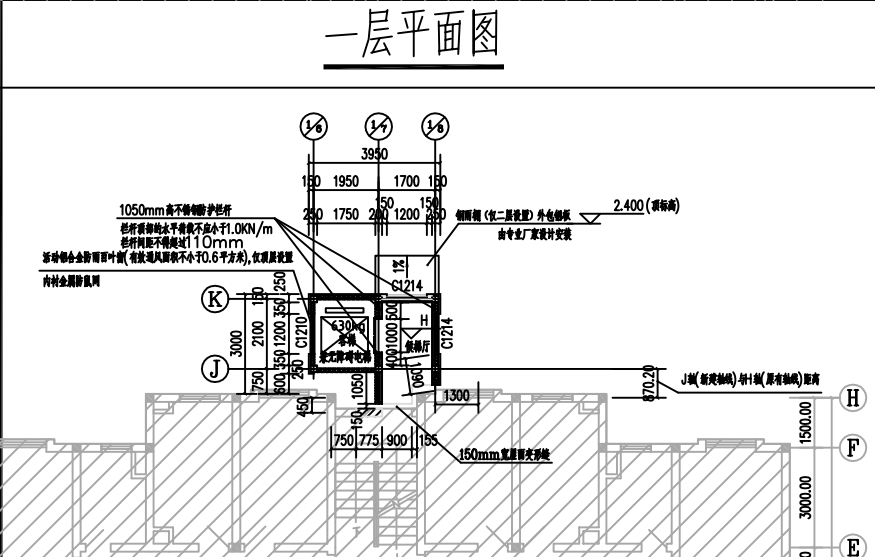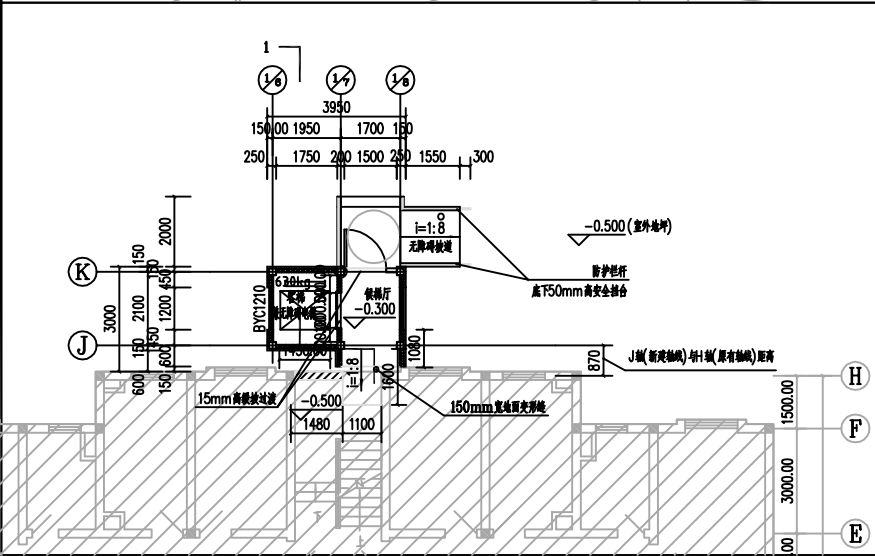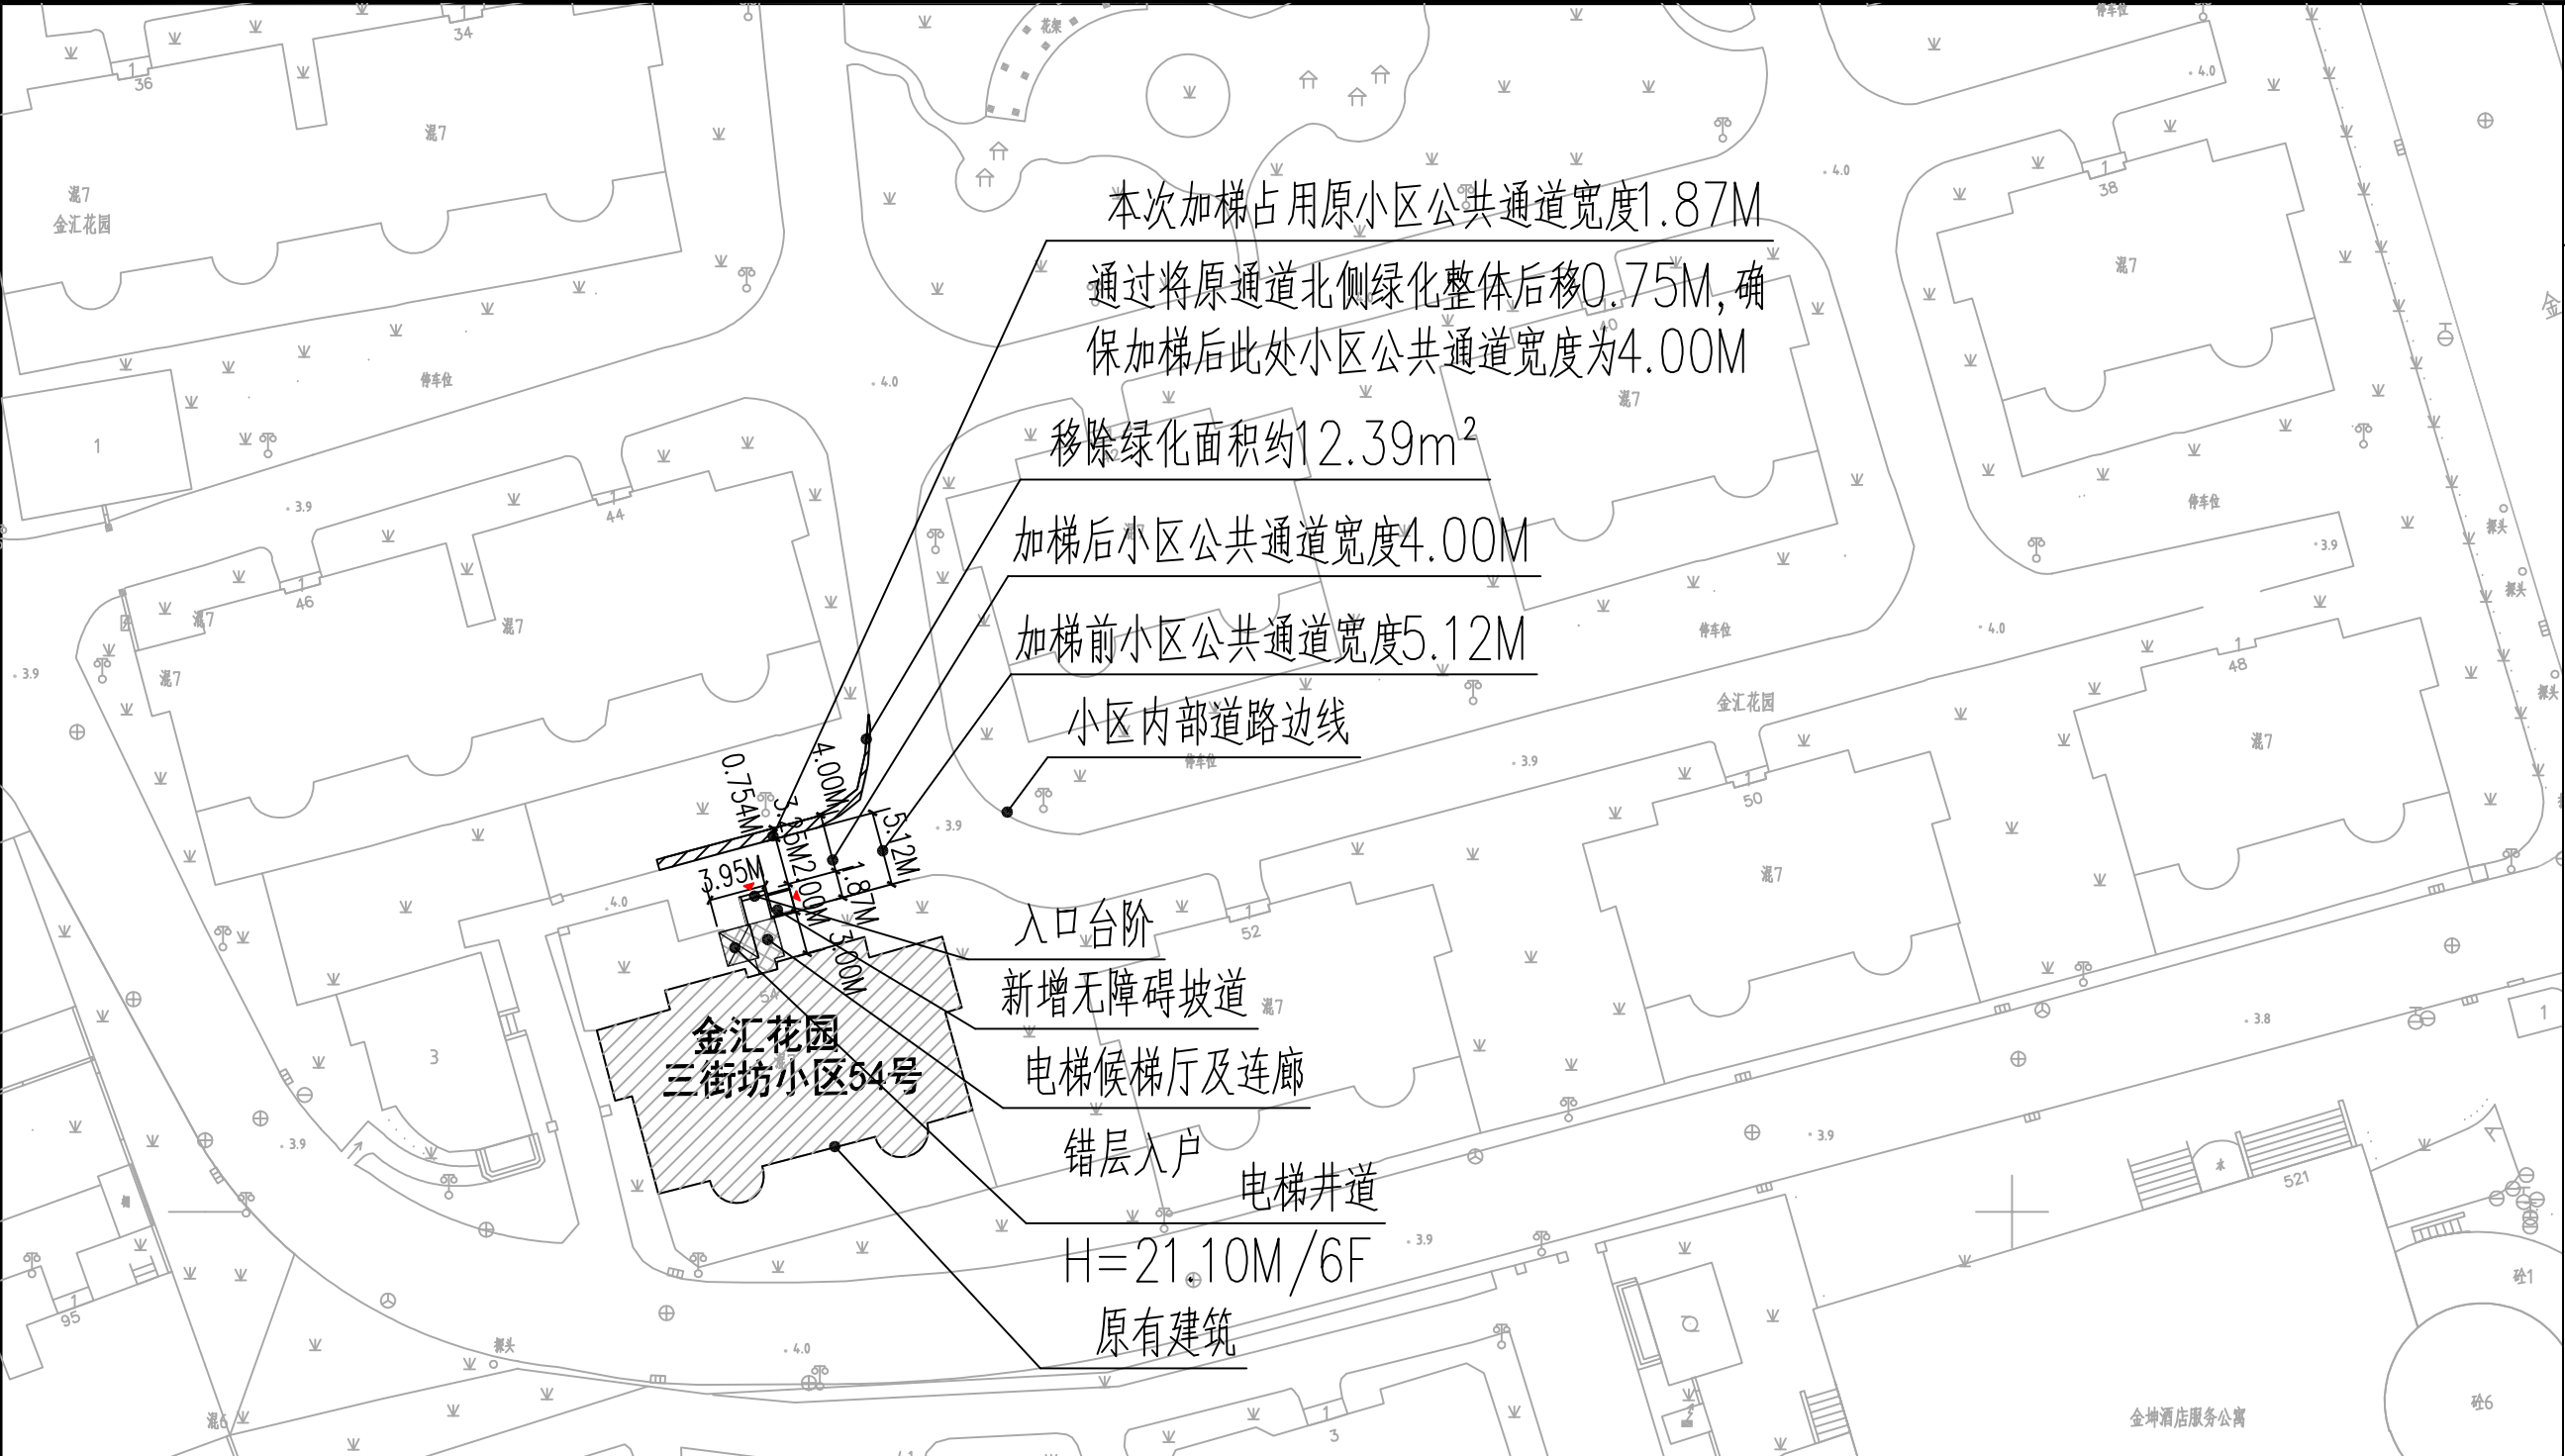

闵行区虹桥镇红松路175弄金汇花园三街坊小区54号楼加装电梯第二次方案公示图 1:500			上海沪防建筑设计有限公司 SHANGHAI CIVIL AIR DEFENCE ARCHITECTURAL DESIGN Co., Ltd. 证书编号: 甲级 A131004485 (A231004482)		建设单位	上海市闵行区金汇三街坊业主委员会	工程编号	HF2021-J015-KD08-23
			项目负责人	陈瑞强	工程名称	红松路175弄54号加装电梯工程	设计阶段	方案图
			审核	陈瑞强	项目	54号	类别	公开
			专业负责人	陈瑞强	图名	公示图	图号	建方-01
							比例	图示
							日期	2023.08

本图须加盖公司出图签章方有效