



梅陇社区03单元01-19-10地块 初中新建工程设计方案公示图

经济技术指标

表-1 主要技术经济指标表

序号	名称	数量	单位	备注
1	规划用地面积	29012.26	m ²	
2 其中	总建筑面积	50950	m ²	
	地上建筑面积	36410	m ²	
	地下建筑面积	14540	m ²	
3	计容建筑面积	34750	m ²	
4	容积率	1.2	/	
5	绿地率	35.0	%	

景观设计以最终深化图纸为准，技术经济指标等内容以最终方案批复为准，光伏方案最终以相关部门意见为准。

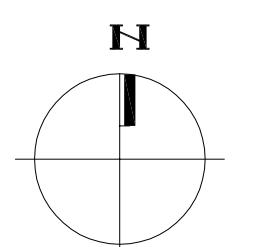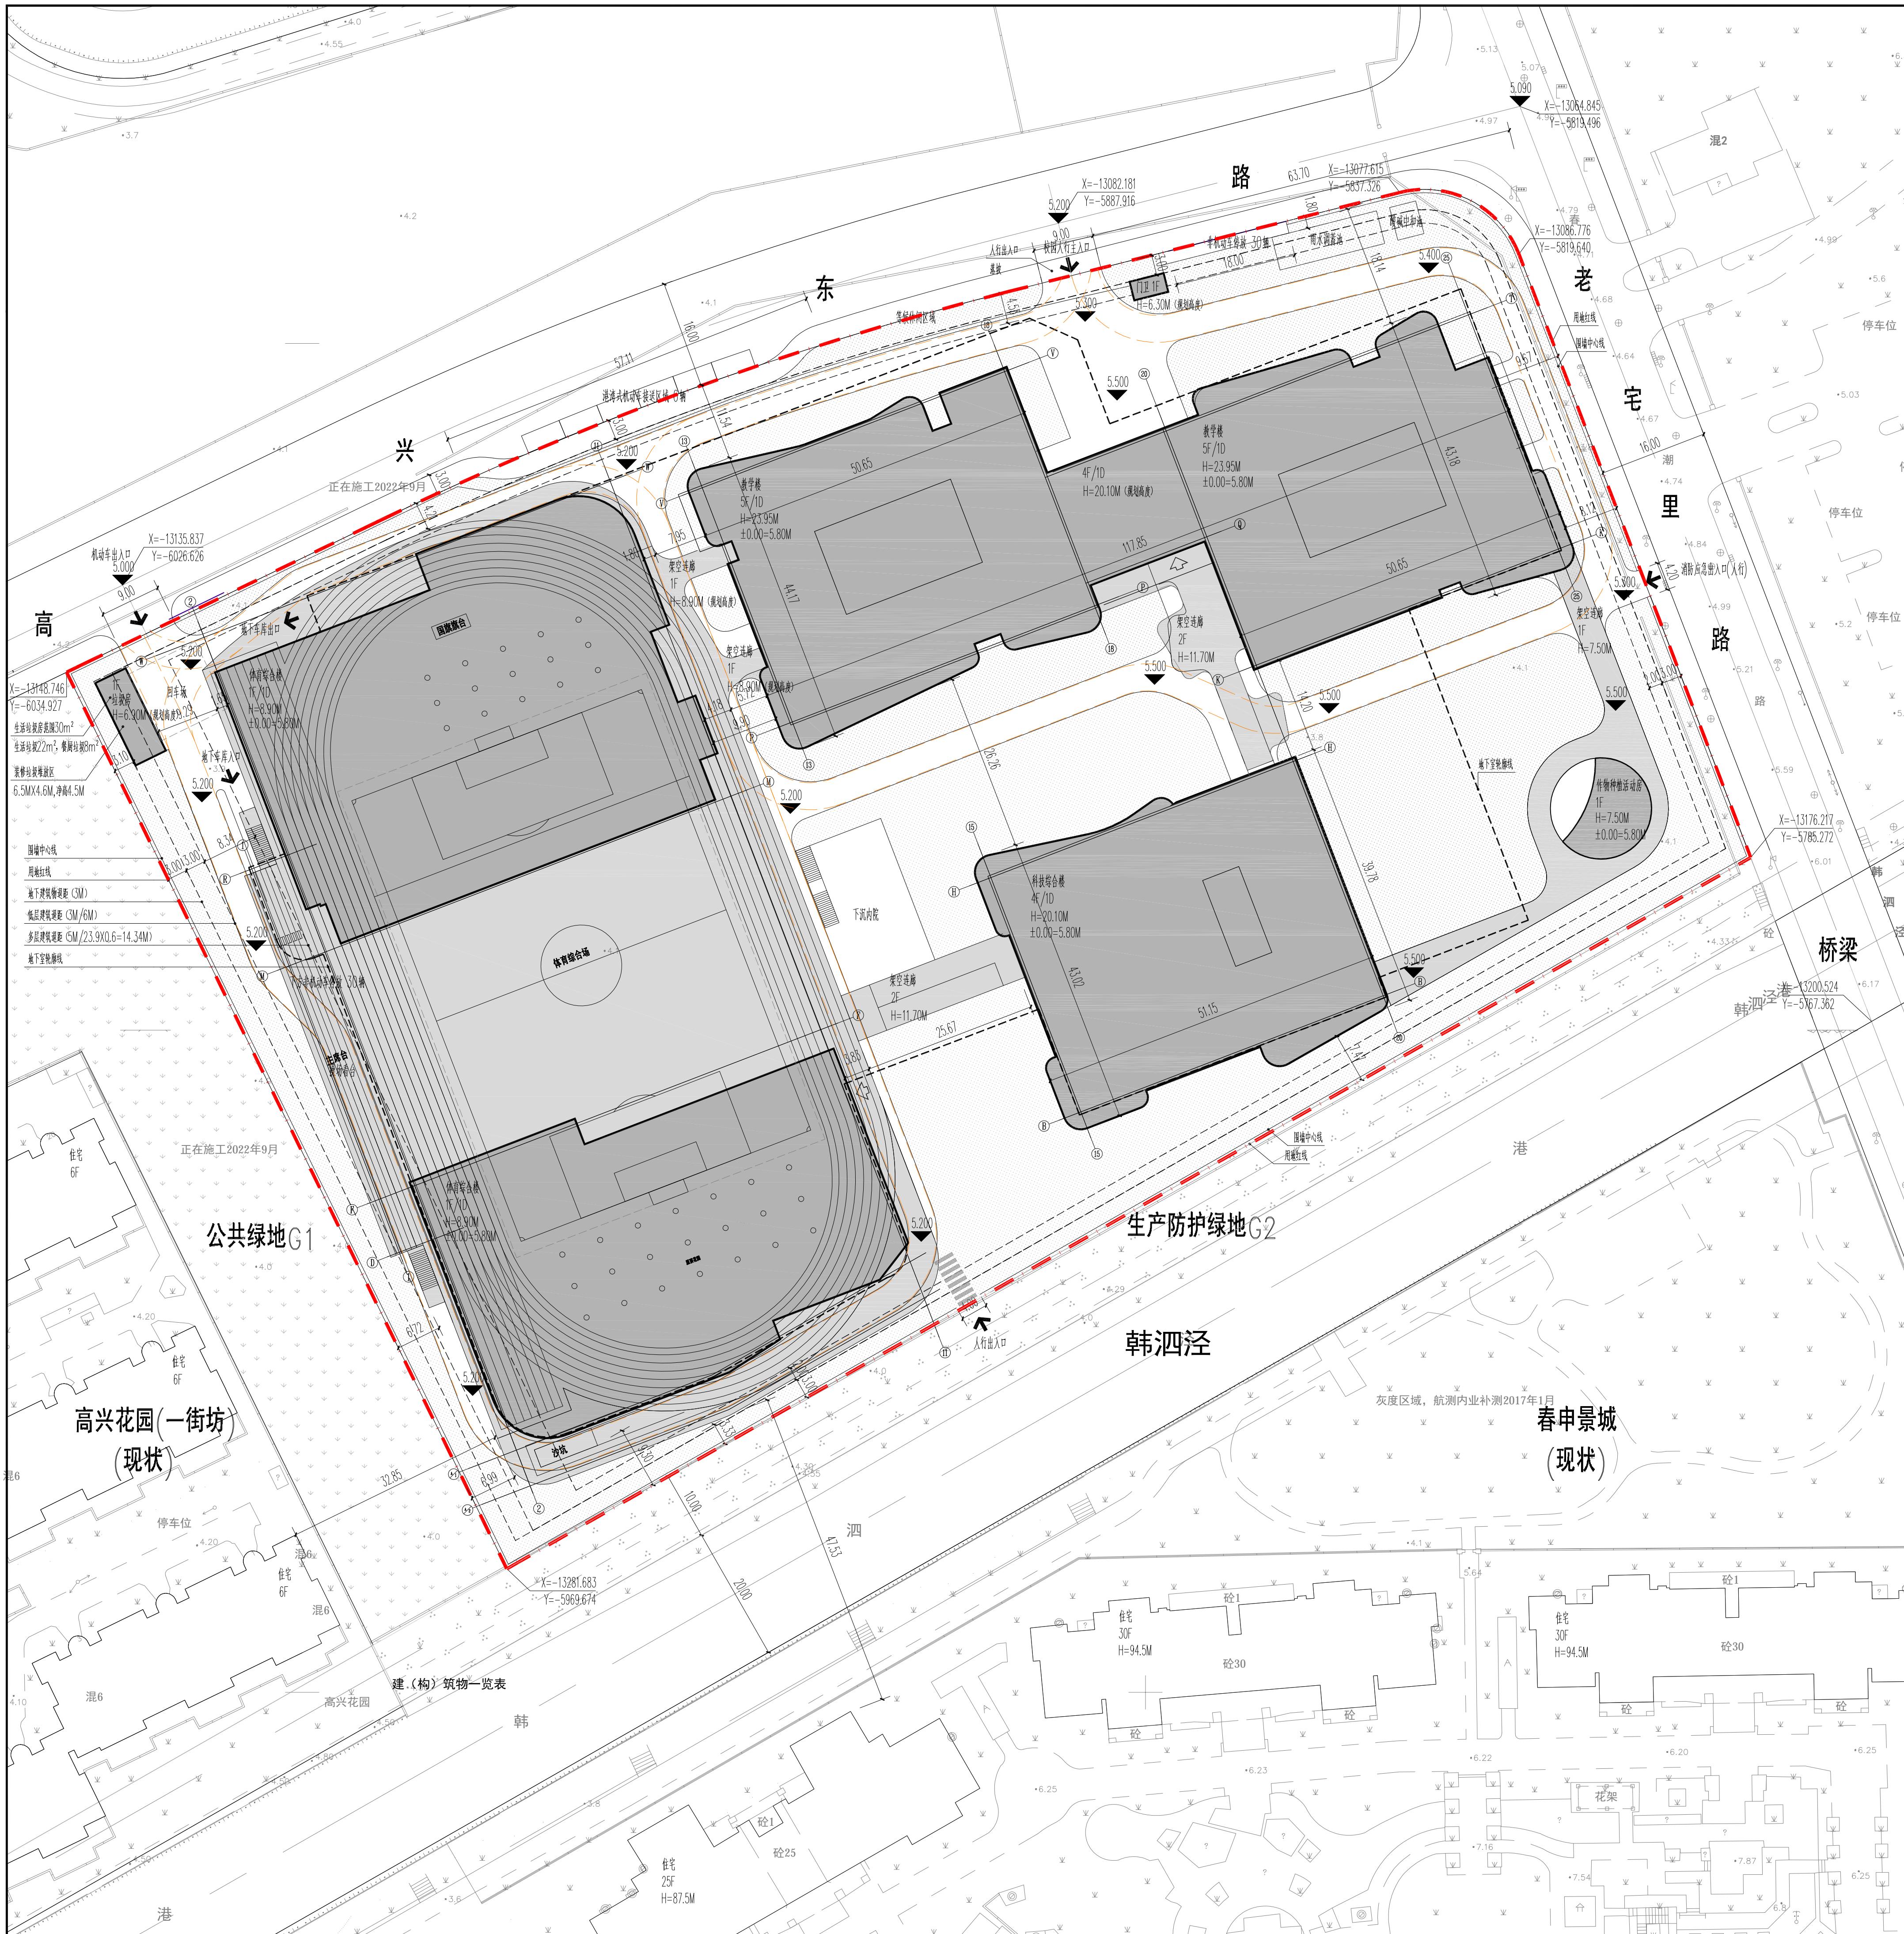

总平面图 1:500

