




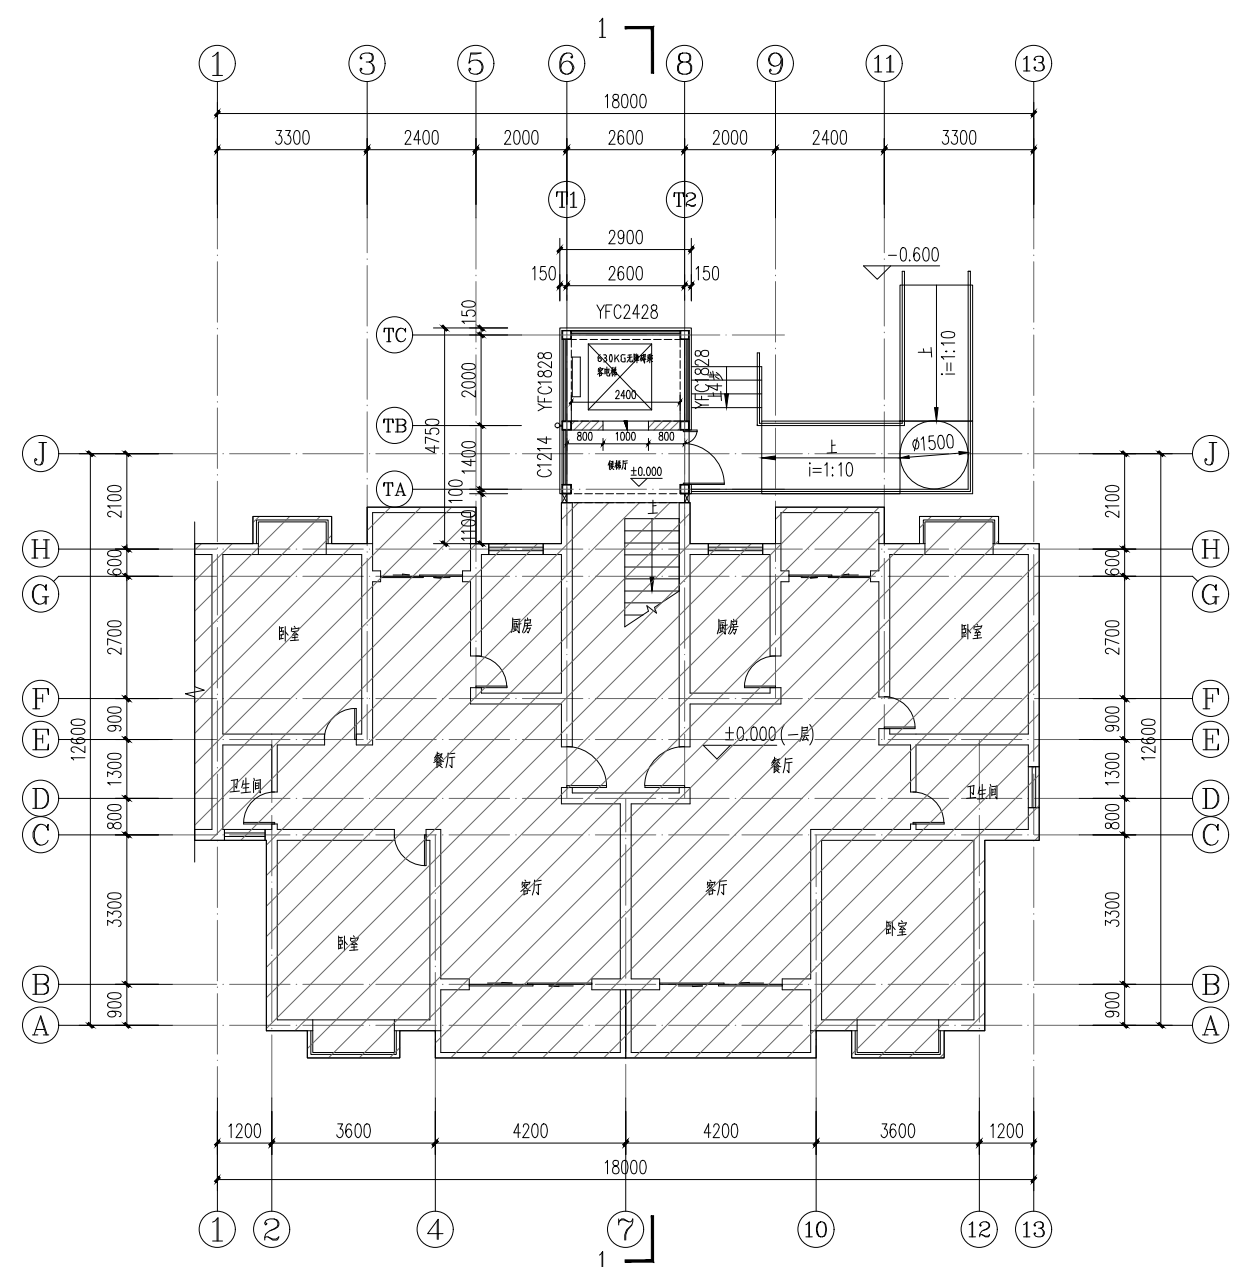


### 加梯后一层平面图

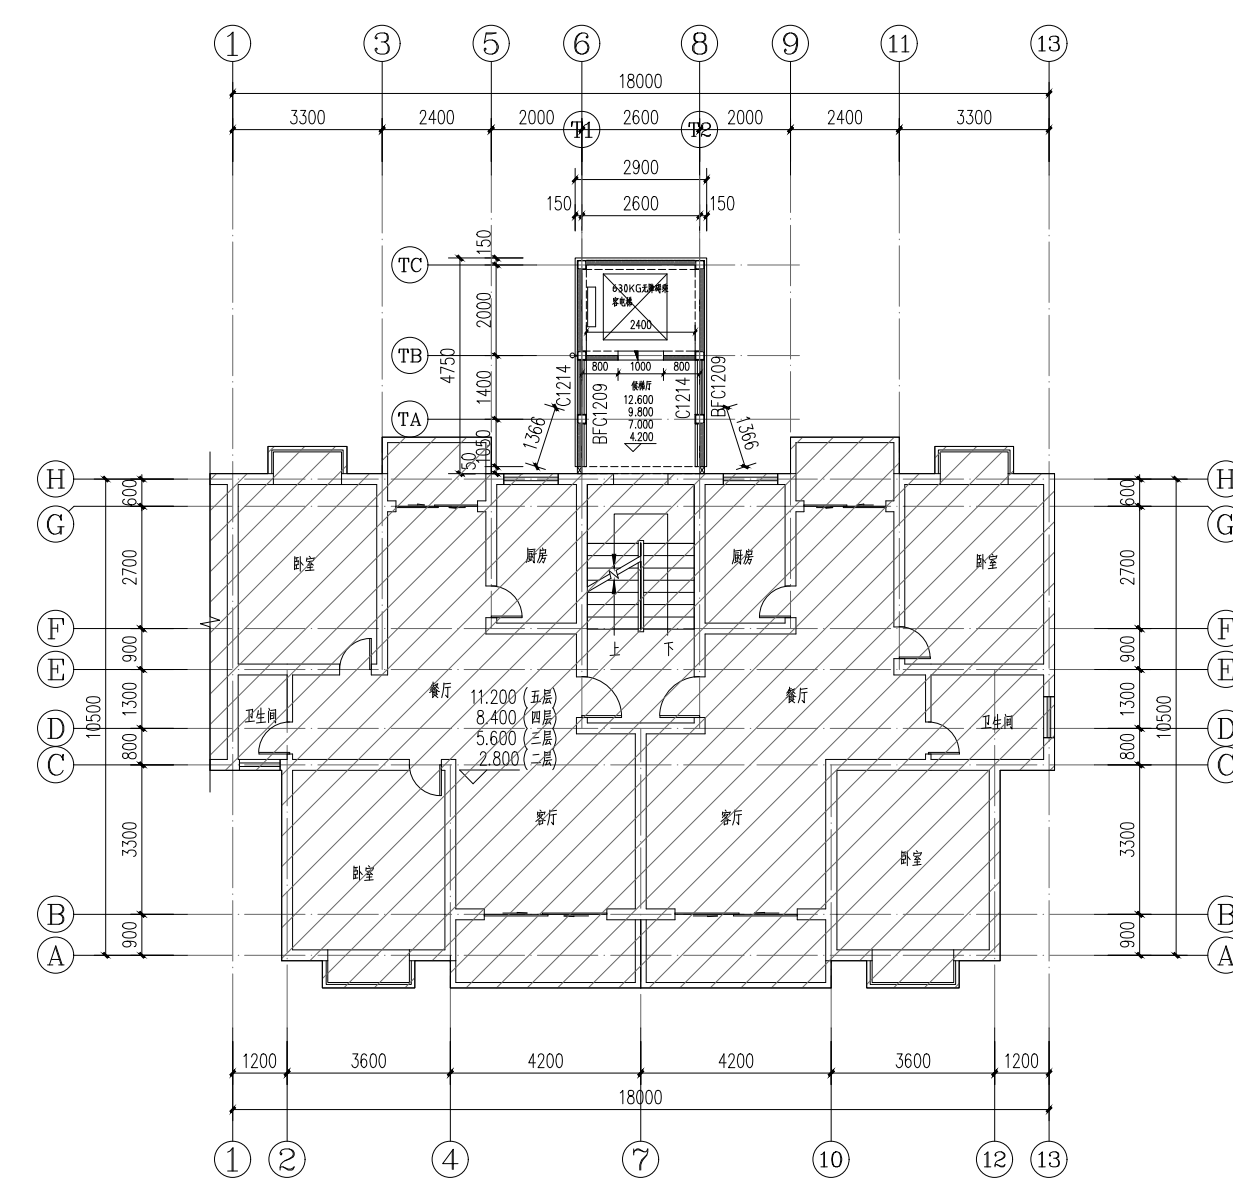

电梯标准层平面图

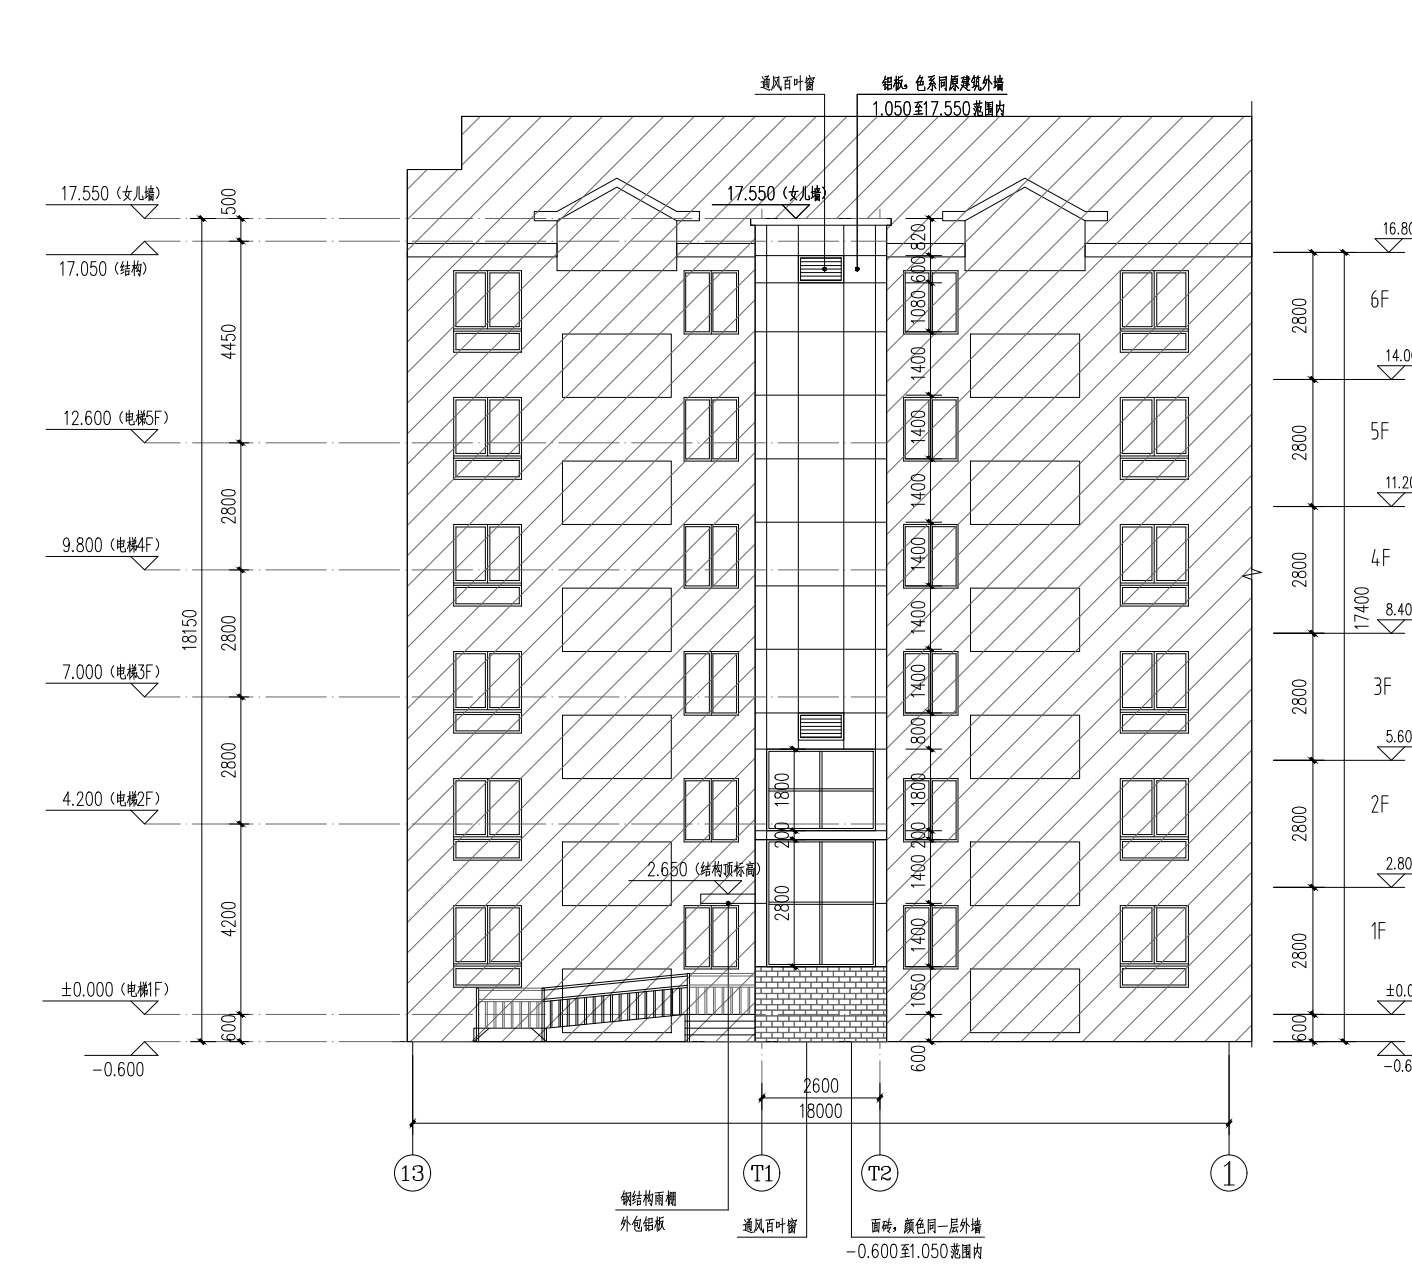


电梯北立面图

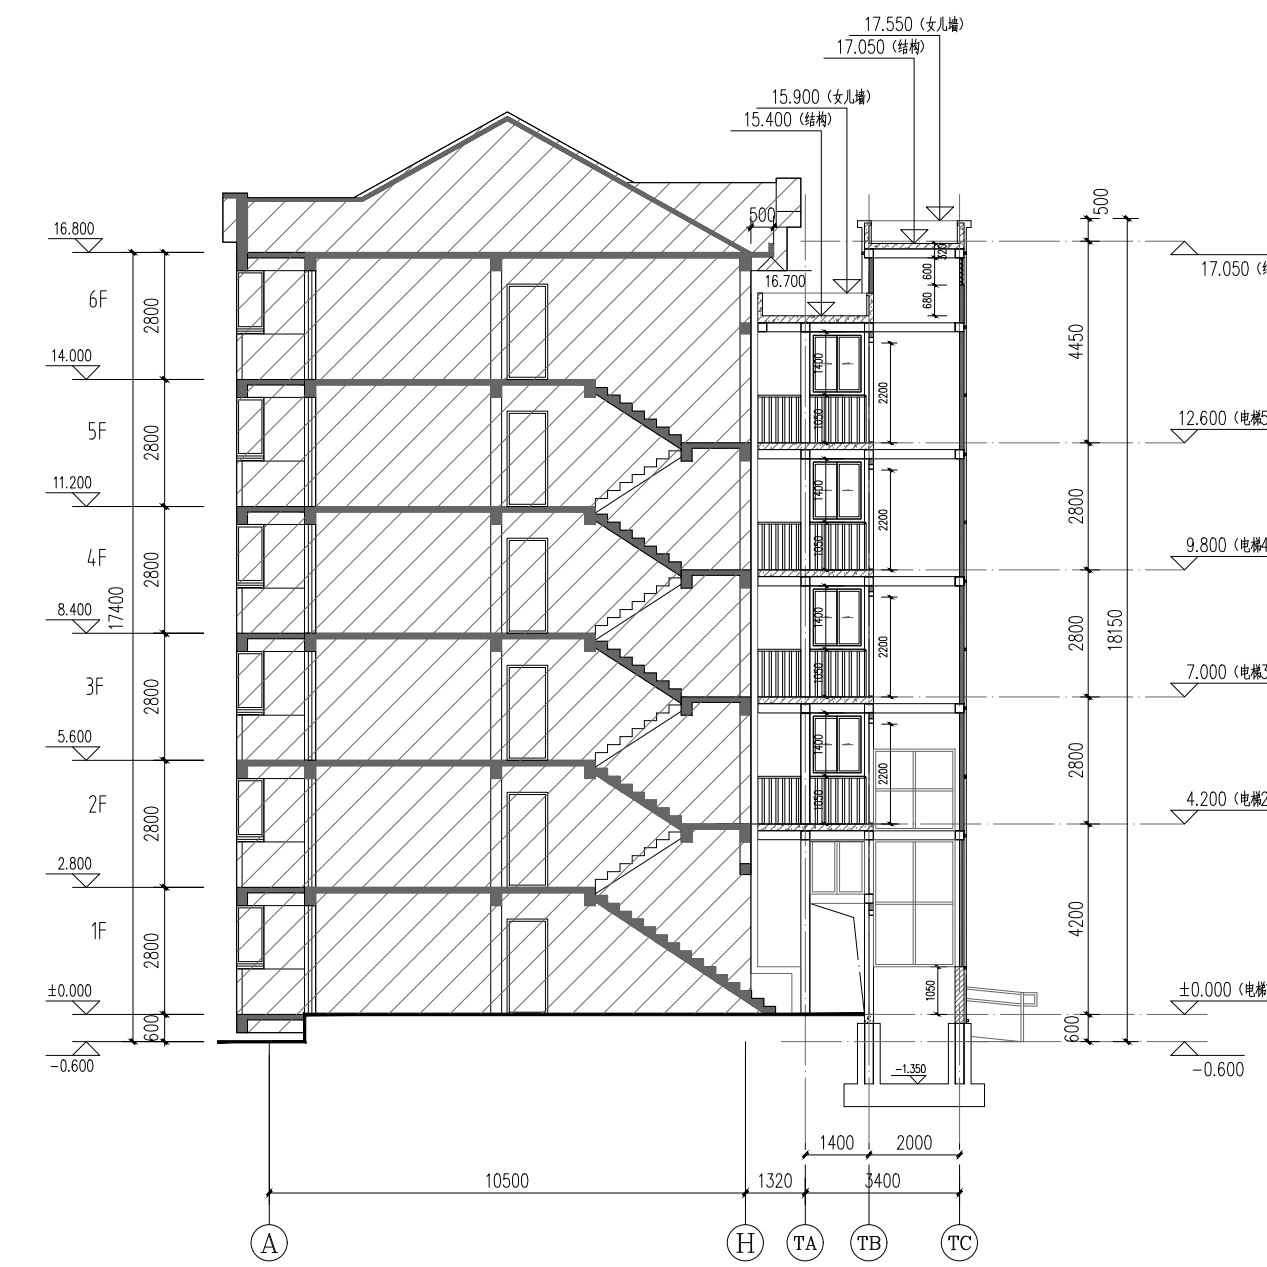

1-1剖面图

|          |           |                          |
|----------|-----------|--------------------------|
| 楼号       | 32、34号楼   | 备注                       |
| 新增电梯占地面积 | 13.79 平方米 |                          |
| 新增电梯面积   | 68.95 平方米 |                          |
| 新增电梯高度   | 18.15 米   | 室外地坪至女儿墙高度               |
| 原建筑楼层数   | 6 层       |                          |
| 电梯层数     | 5 层       | 新增电梯停站数为5层(为半层入户)        |
| 电梯吨位     | 630公斤     |                          |
| 电梯乘坐人数   | 8人        |                          |
| 移除绿化面积   | 25平方米     | 32号楼12.5平方米, 34号楼12.5平方米 |

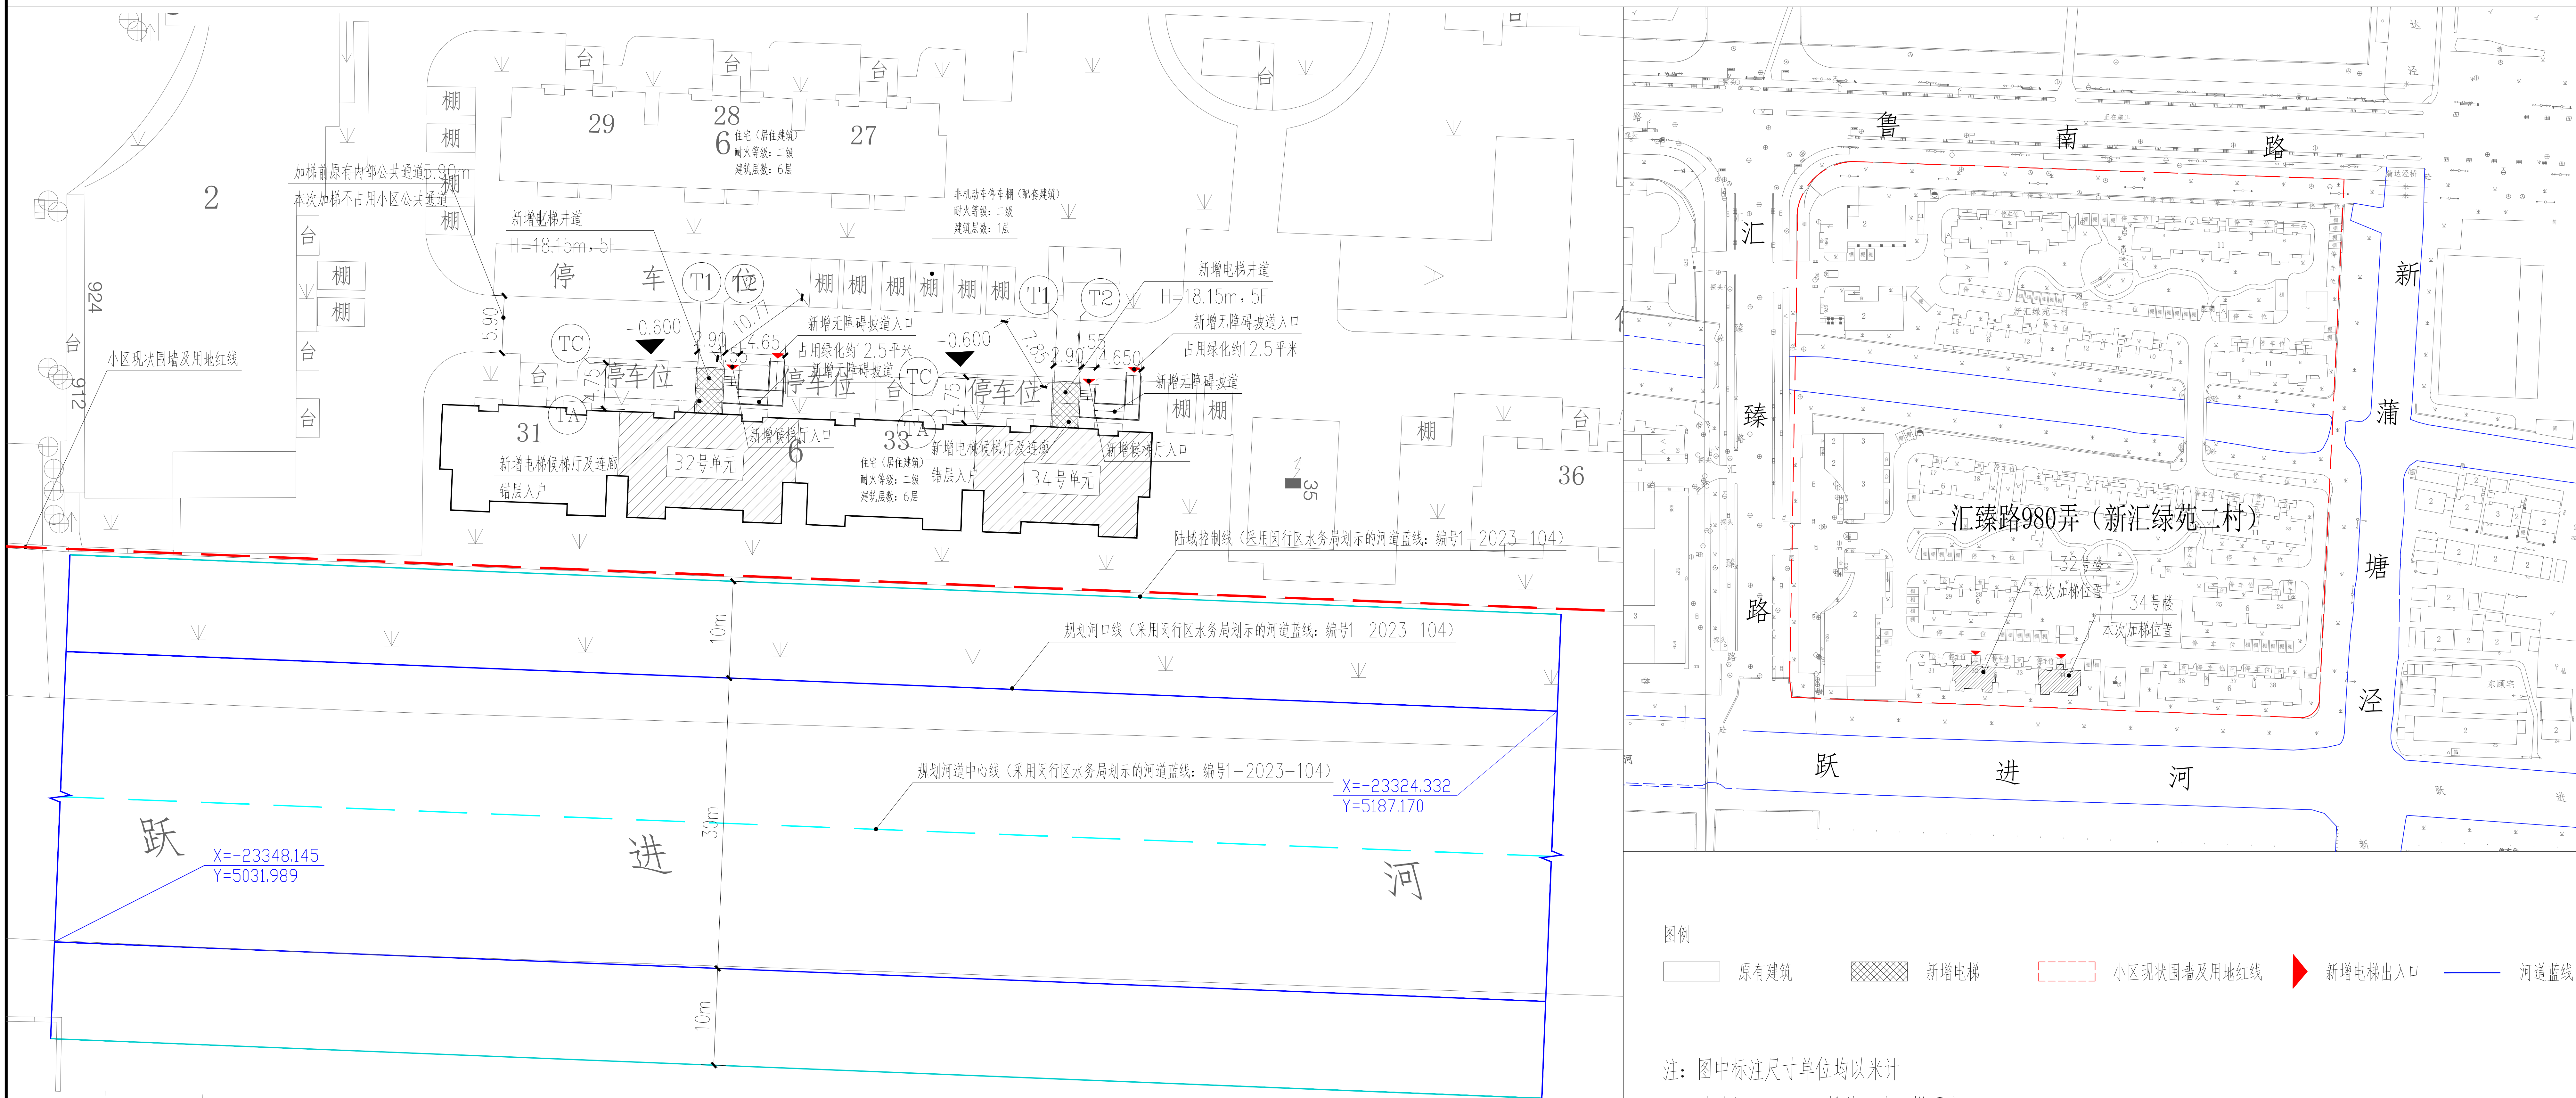

图例

-  原有建筑
  新增电梯
  小区现状围墙及用地红线
  新增电梯出入口
  河道蓝线

注：图中标注尺寸单位均以米计

本小区32、34号单元为一梯两户

本次加装电梯未占用小区道路

本次新增电梯及台阶坡道占用入口处局部绿化(32号12.5平方米,34号12.5平方米)

本次公示仅针对于加装电梯部分，其余如涉及道路、绿化、车位等改造等内容，将另行组织实施。