

闵行区梅陇镇古美西路420弄小区18号单元楼加装电梯项目
第二次方案公示图


建设项目地址：闵行区梅陇镇古美西路420弄小区18号
加梯地理位置示意图：





图例：
新建建筑 原有建筑 用地红线

本次新增电梯项目经济指标


名称	单位	数量	备注
增设电梯总建筑面积	平方米	66.00	
增设电梯占地面积	平方米	12.00	
原建筑层数	层	6	
电梯停靠层数	层	5	
电梯高度	米	17.81	
电梯吨位	公斤	630	
电梯乘坐人数	人	8	

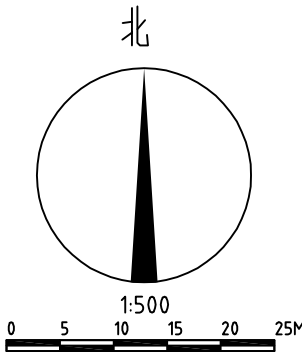


注：1、图中标注尺寸单位均以米计
2、本次公示仅针对加装电梯部分，其余涉及道路、绿化、拆除自行车棚等内容，另行组织实施。

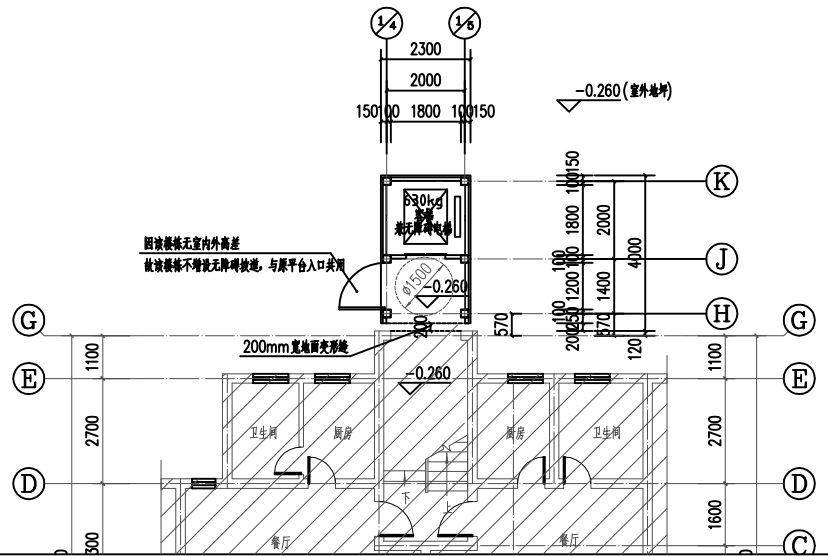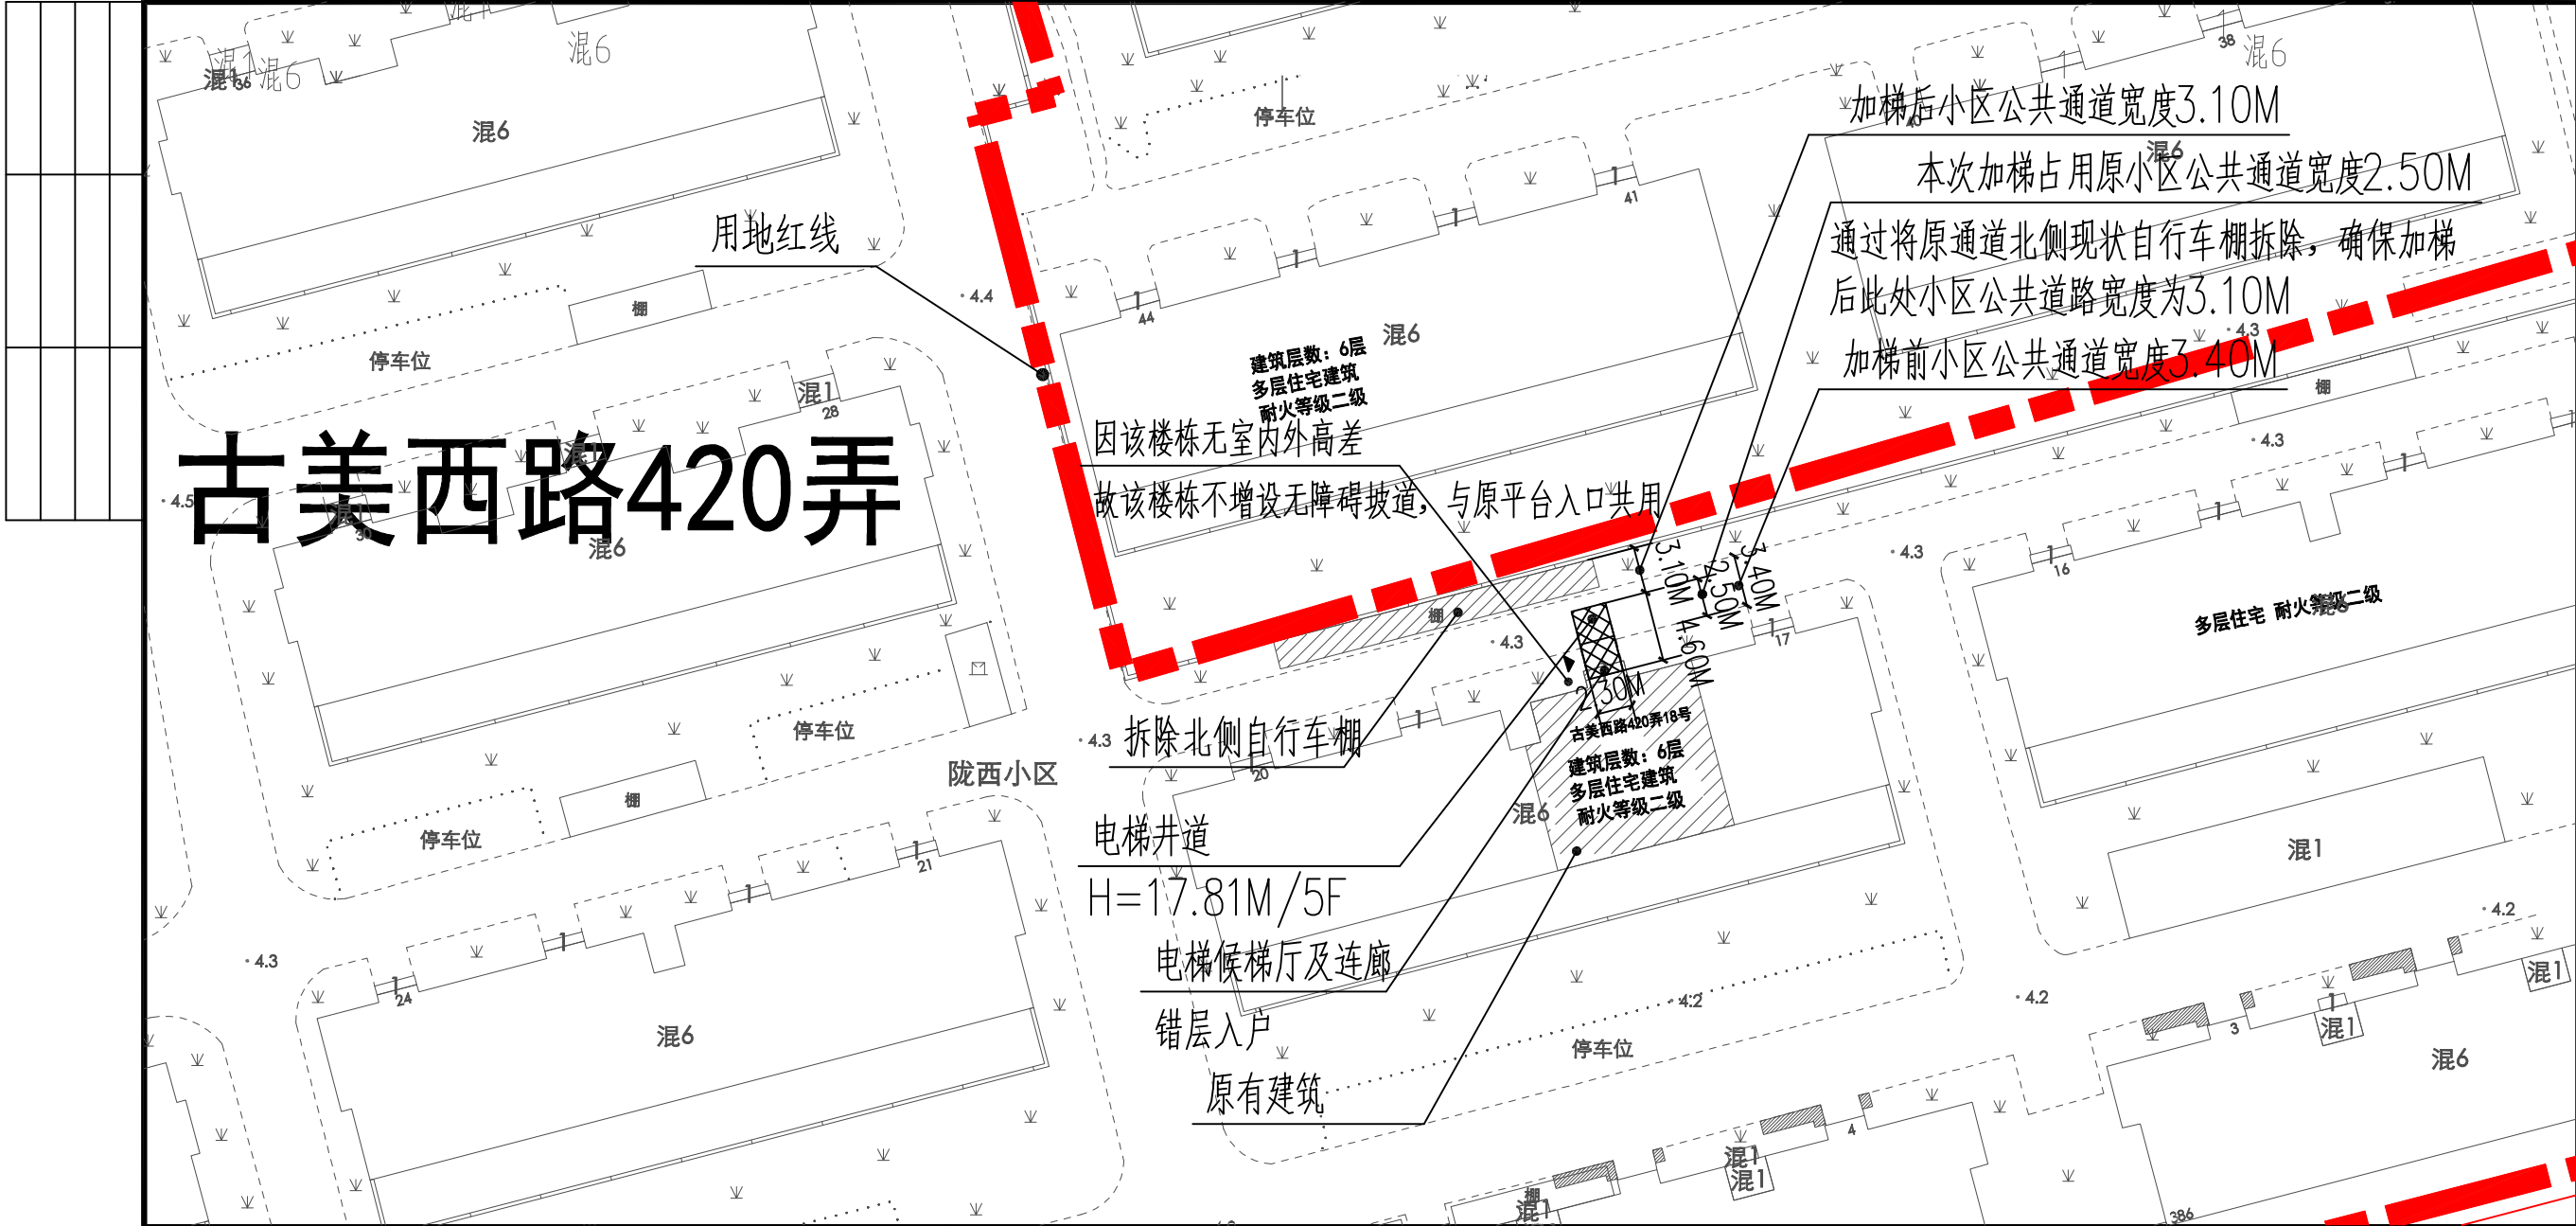


一层平面图 1:100

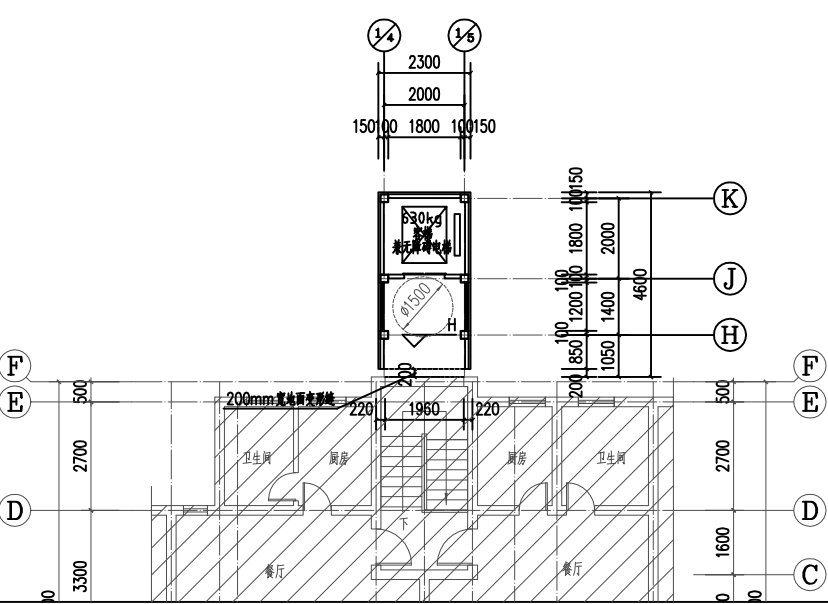

标准层平面图 1:100

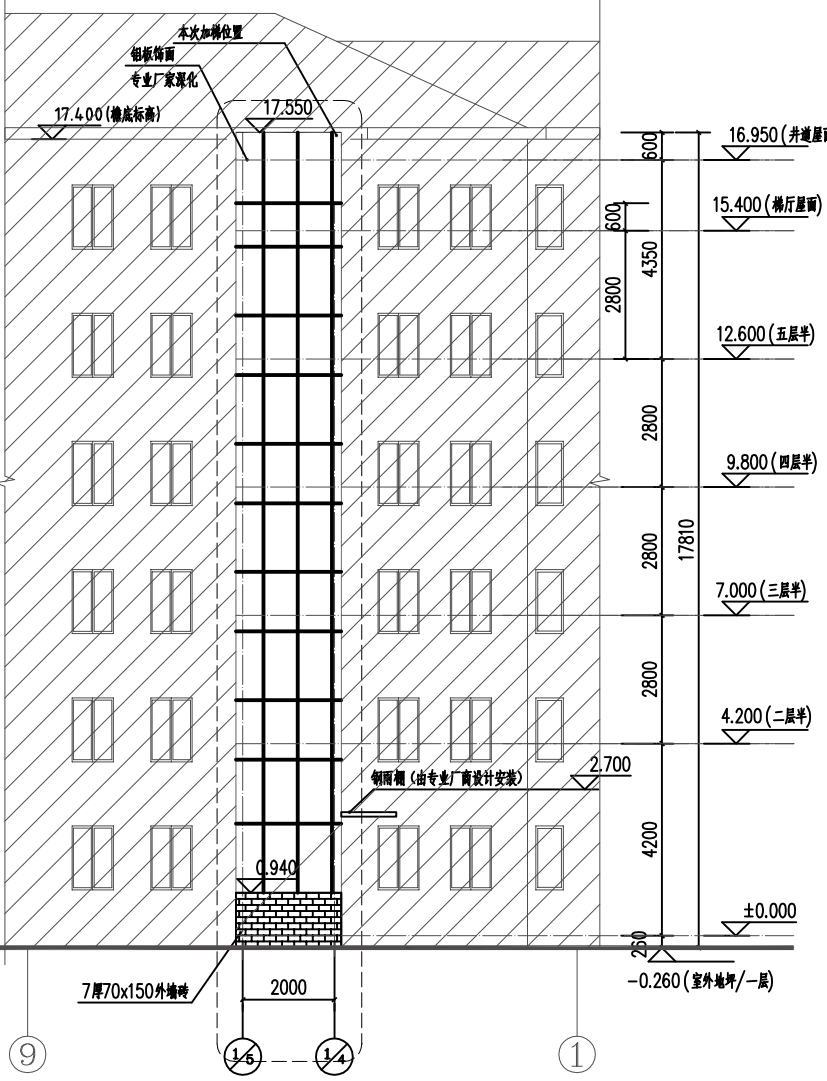

北立面图 1:100

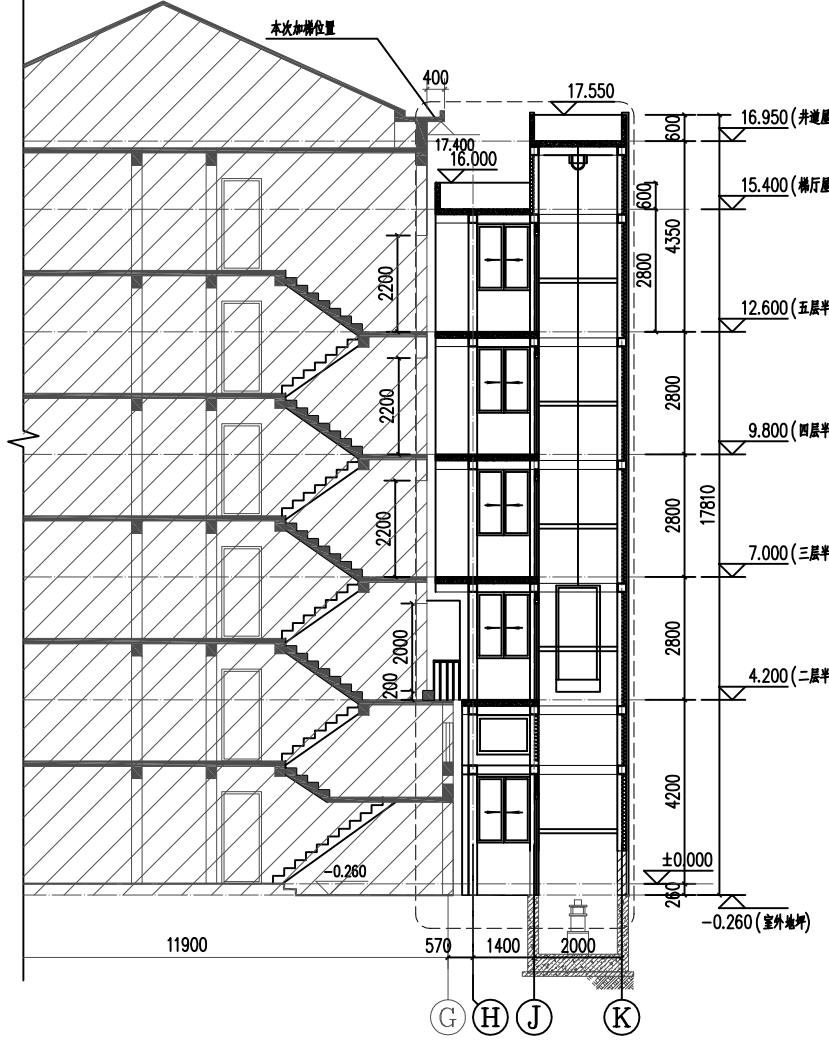

1-1剖面图 1:100

闵行区梅陇镇古美西路420弄小区18号单元楼加装电梯项目第二次方案公示图

上海沪防建筑设计有限公司 SHANGHAI CIVIL AIR DEFENCE ARCHITECTURAL DESIGN Co., Ltd. 证书编号: 甲级 A131004485 (A231004482)		建设单位	上海市闵行区古美西路420弄业委会(第六届)	工程编号	HF2023-J026-KD14-06
项目负责人	校 对	工程名称	古美西路420弄小区18号加装电梯工程	设计阶段	方案图
审 核	设 计	项 目	18号	审 别	公开
专业负责人	制 图	图 名	公示图	图 号	建方-01
				比 例	图示
				日 期	2023.10

本图须加盖公司出图签章方才有效