



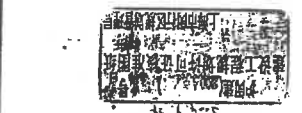


项目	单位	数值	百分比
规划总用地面积	m ²	69845	-
城市道路用地	m ²	6317	-
河道用地	m ²	2018	-
防护用地	m ²	2706	-
居住用地	m ²	56683	100%
公用设施用地	m ²	2450	3.5%
集中绿化用地	m ²	8640	12.4%
道路用地	m ²	4227	6.0%

项目	单位	数值
居住户数	户	1056
居住人数	人	3108
人均人口	人/户	3
总建筑面积	m ²	81173
住宅建筑面积	m ²	79109
改建住宅建筑面积	m ²	19136.08
新建住宅建筑面积	m ²	39272.94
其中：新建住宅建筑面积(23层)	m ²	2064
其中：新建住宅建筑面积(23层以下)	m ²	386




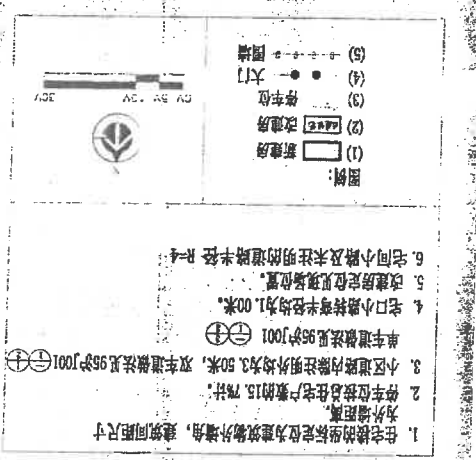

注：
 1. 住宅楼的坐标定位为建筑物外墙角，建筑间距尺寸
 2. 停车位按住宅户数15%计。
 3. 小区内道路内缘注室外均为2.50米，双车进深为56°1001
 4. 宅小间距半径均为11.00米。
 5. 改建房屋位置见现状位置。
 6. 宅间小路及未注明的道路半径R=4

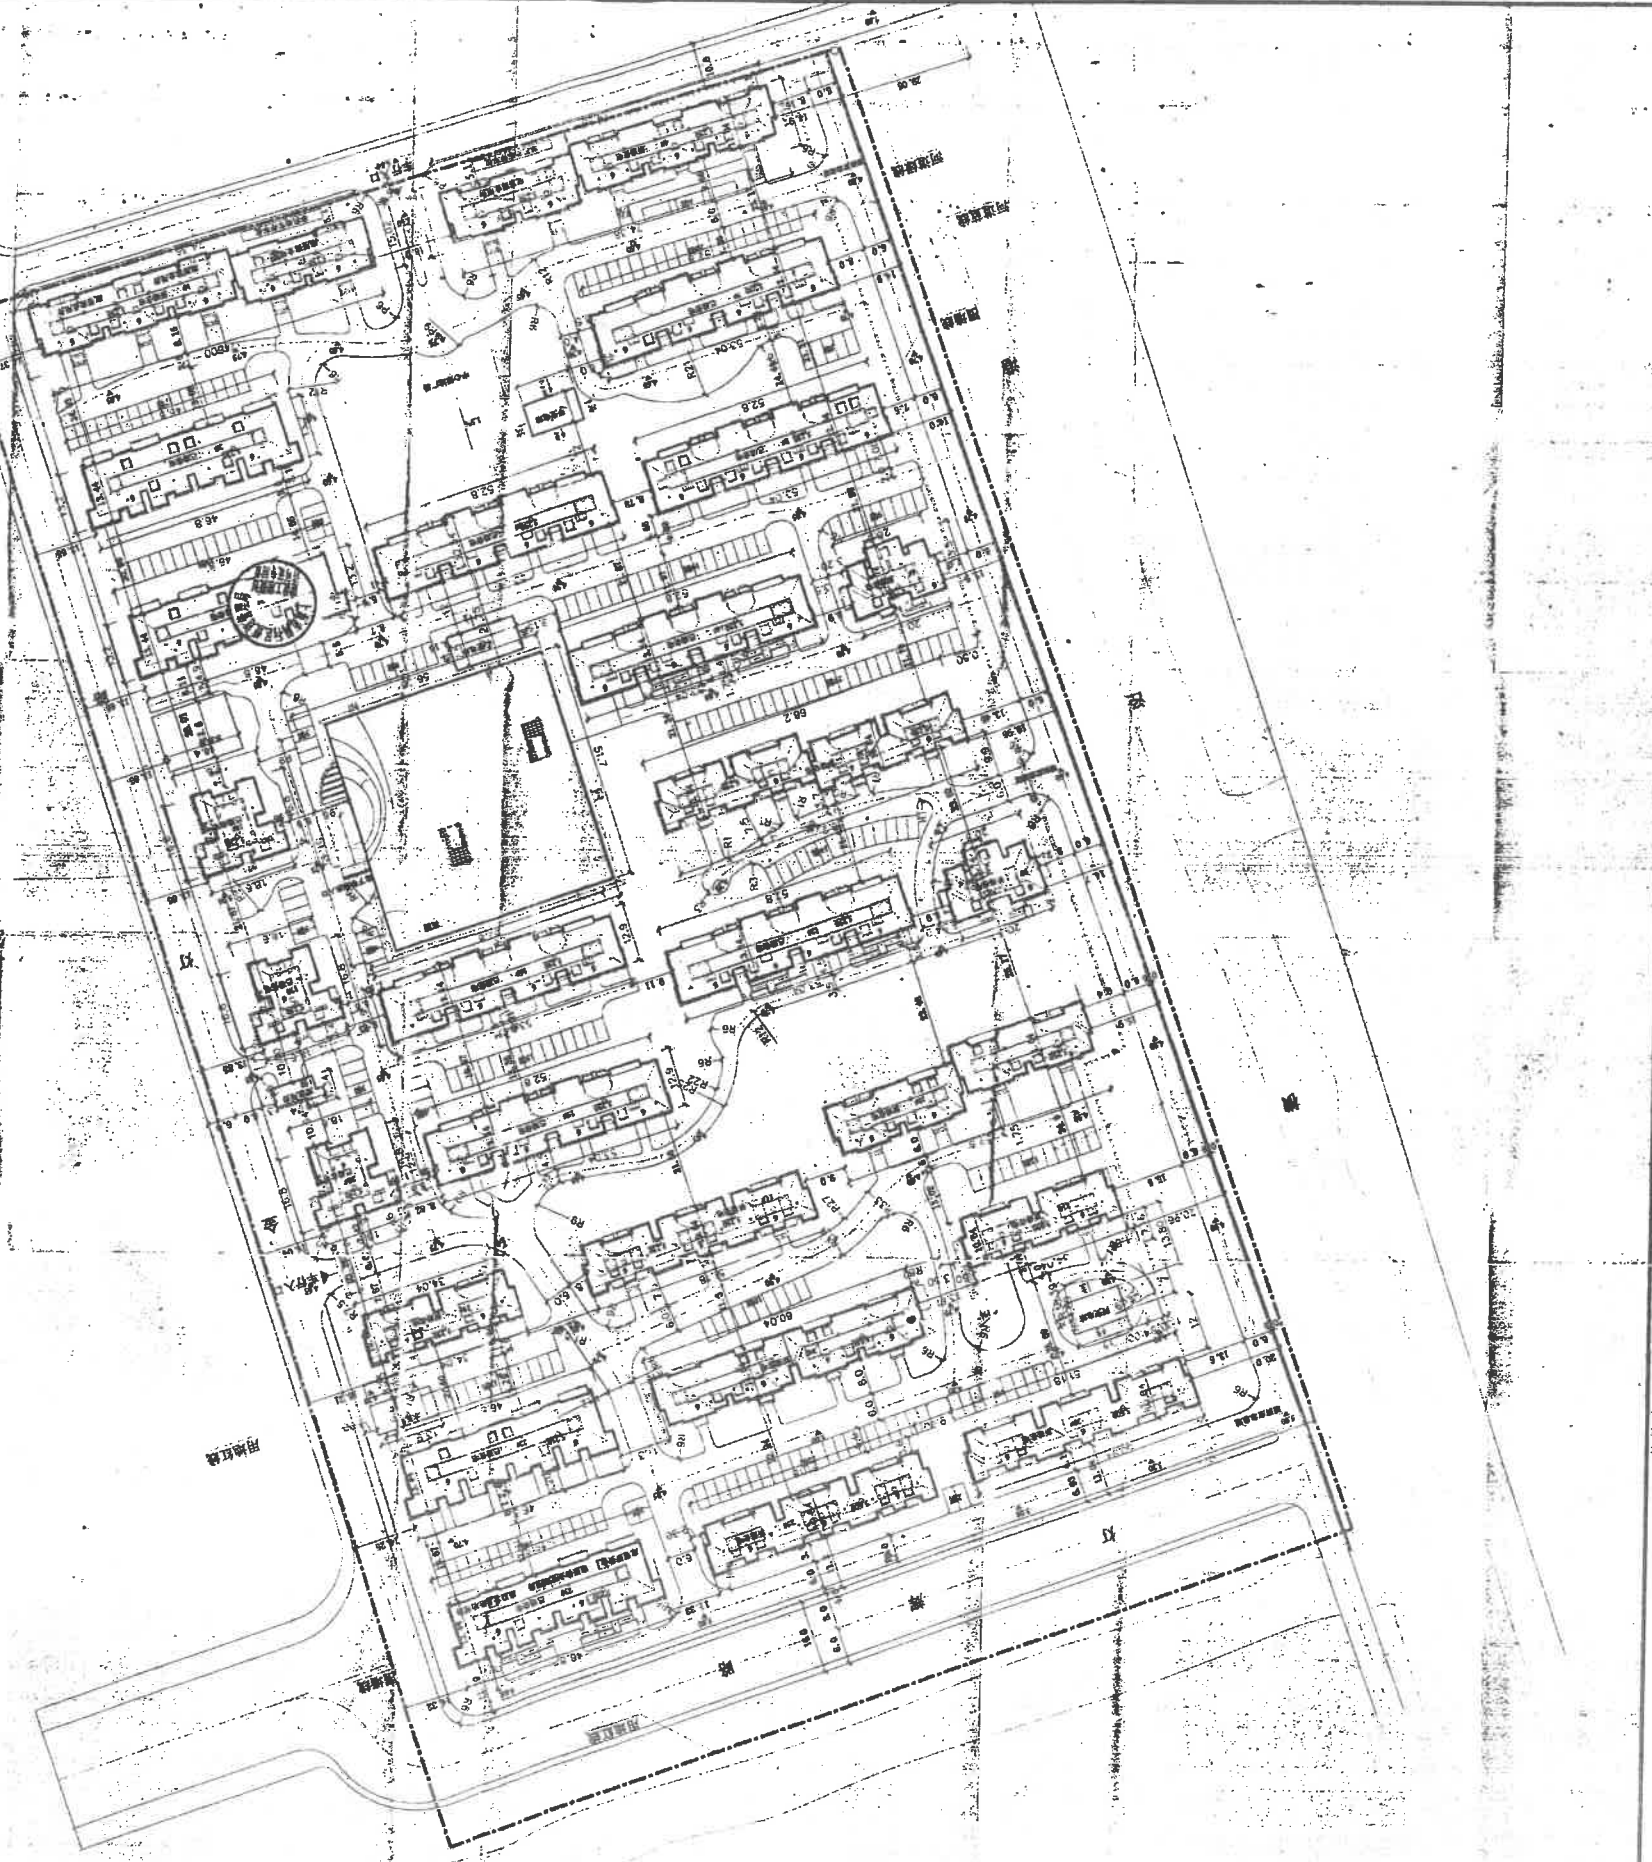

图名：
 图号：
 比例：
 日期：
 设计：
 审核：
 批准：
 1:500
