
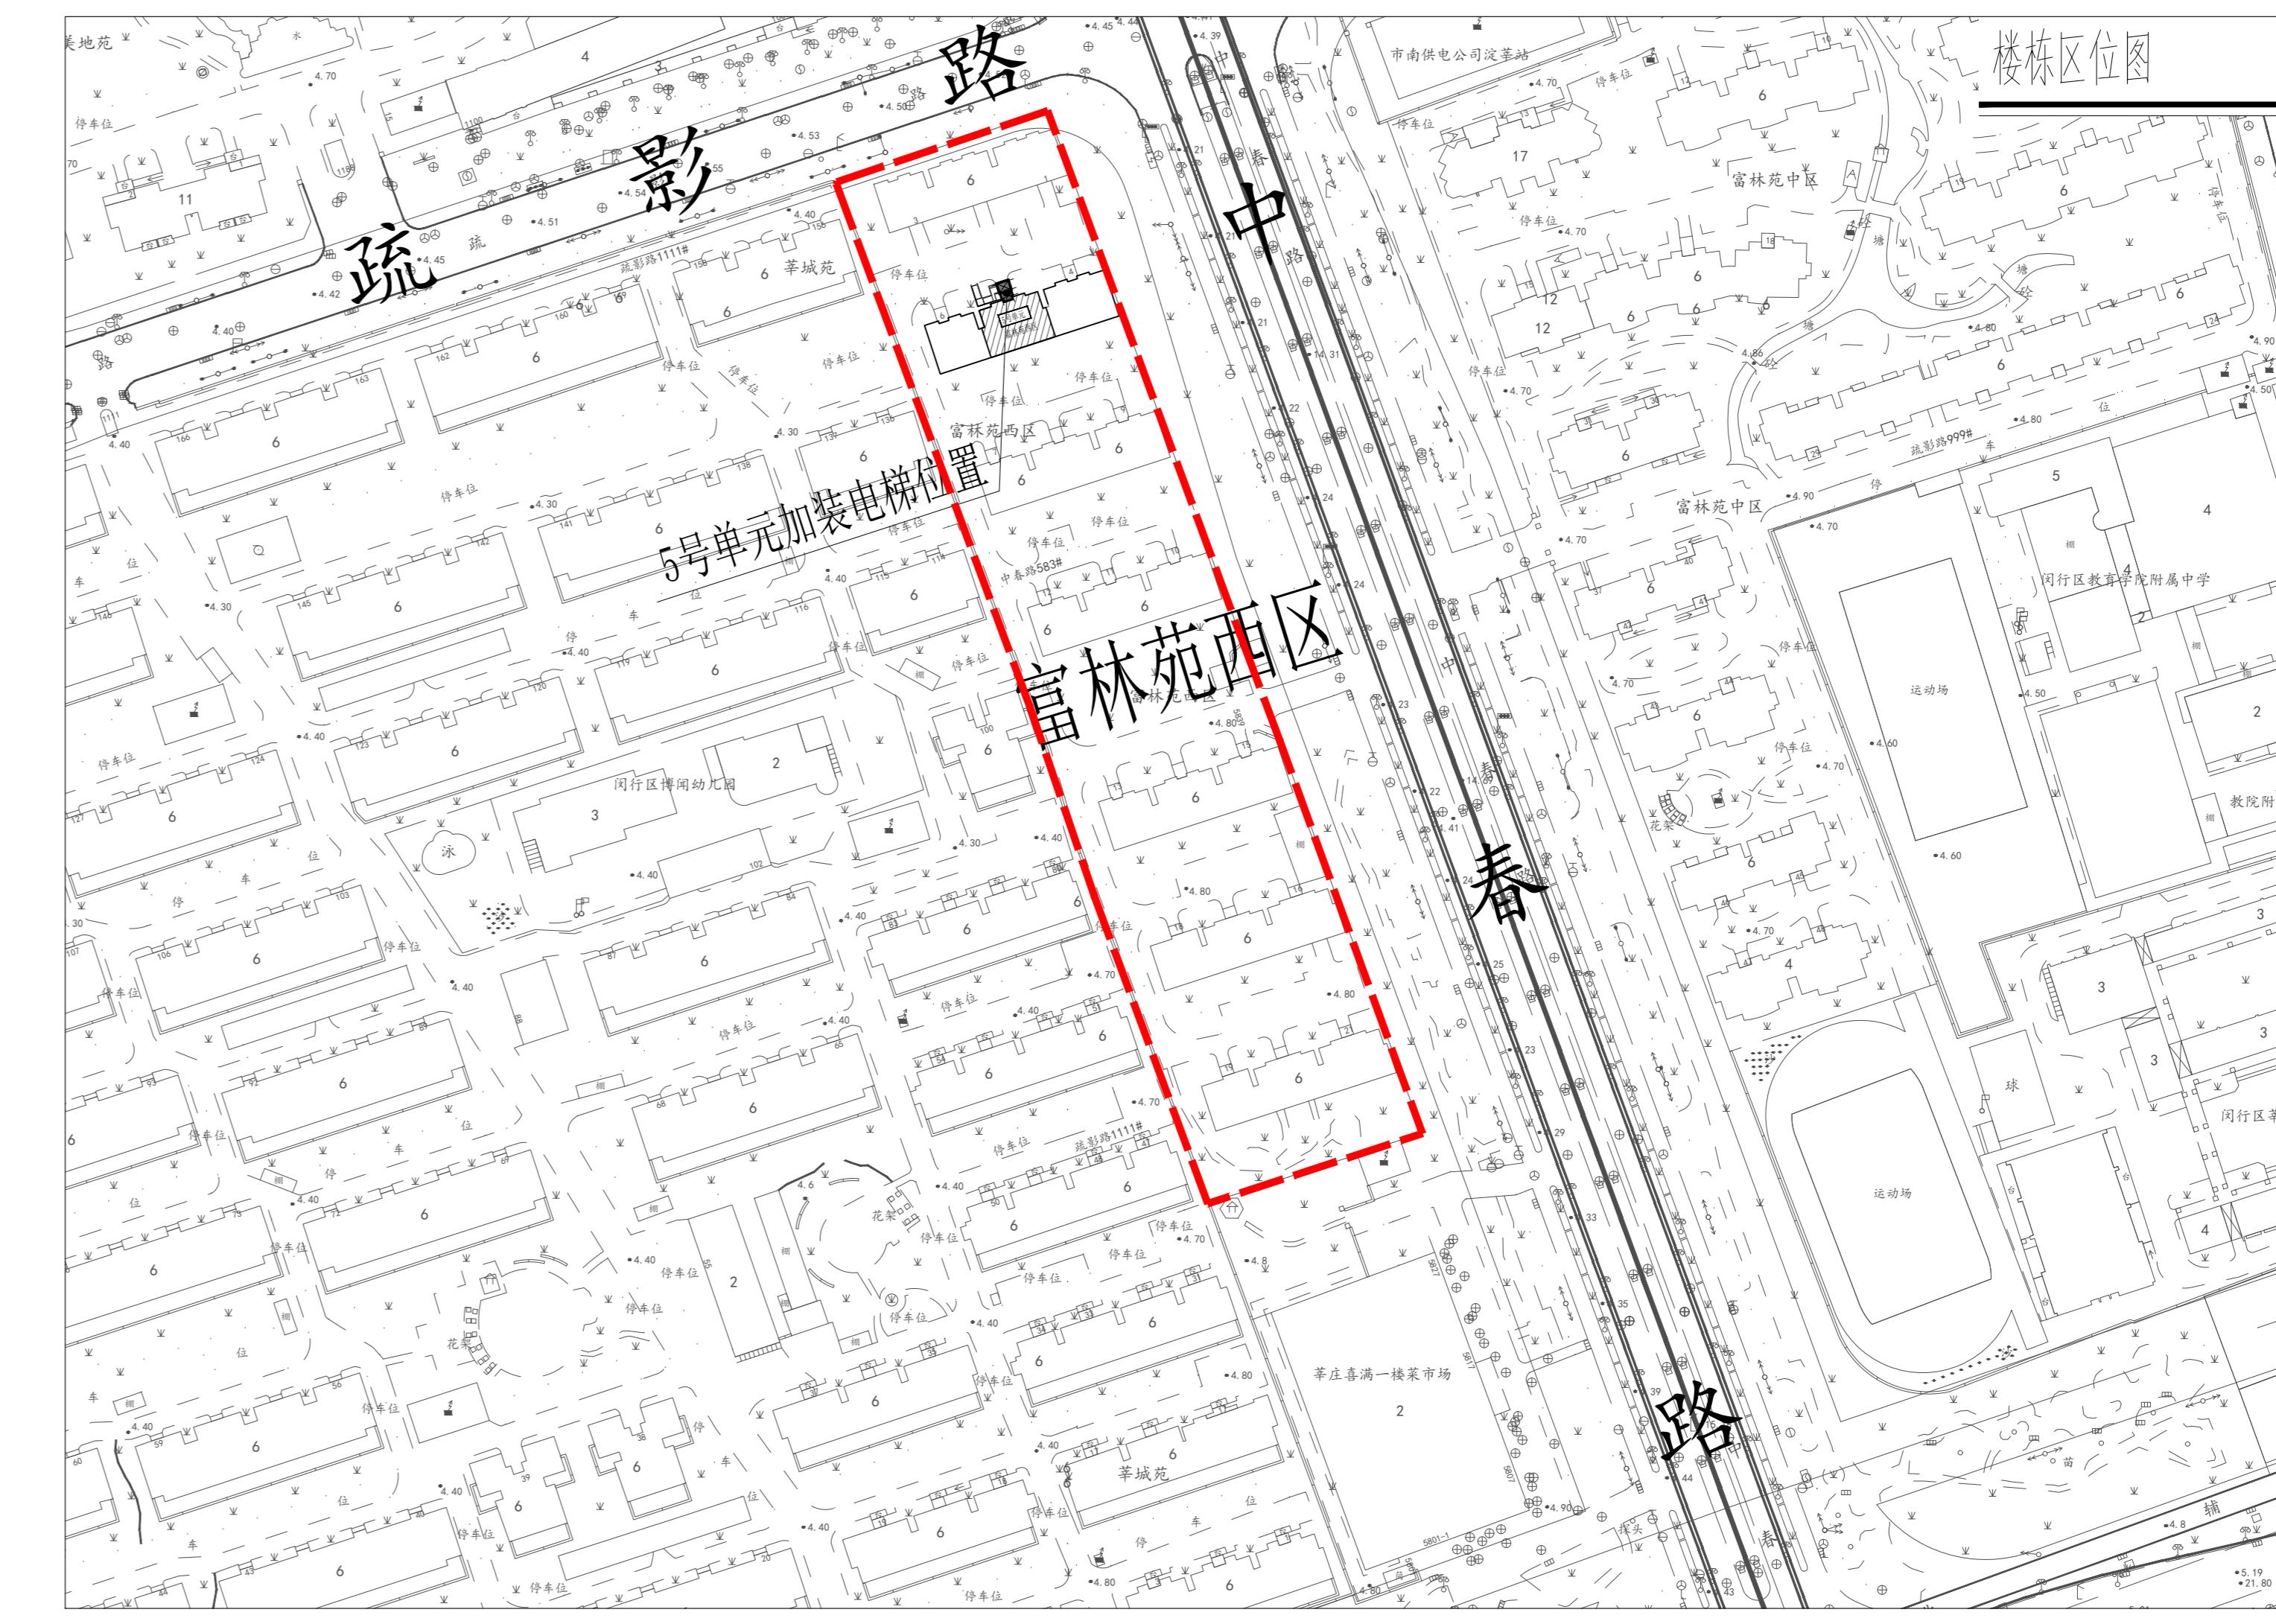
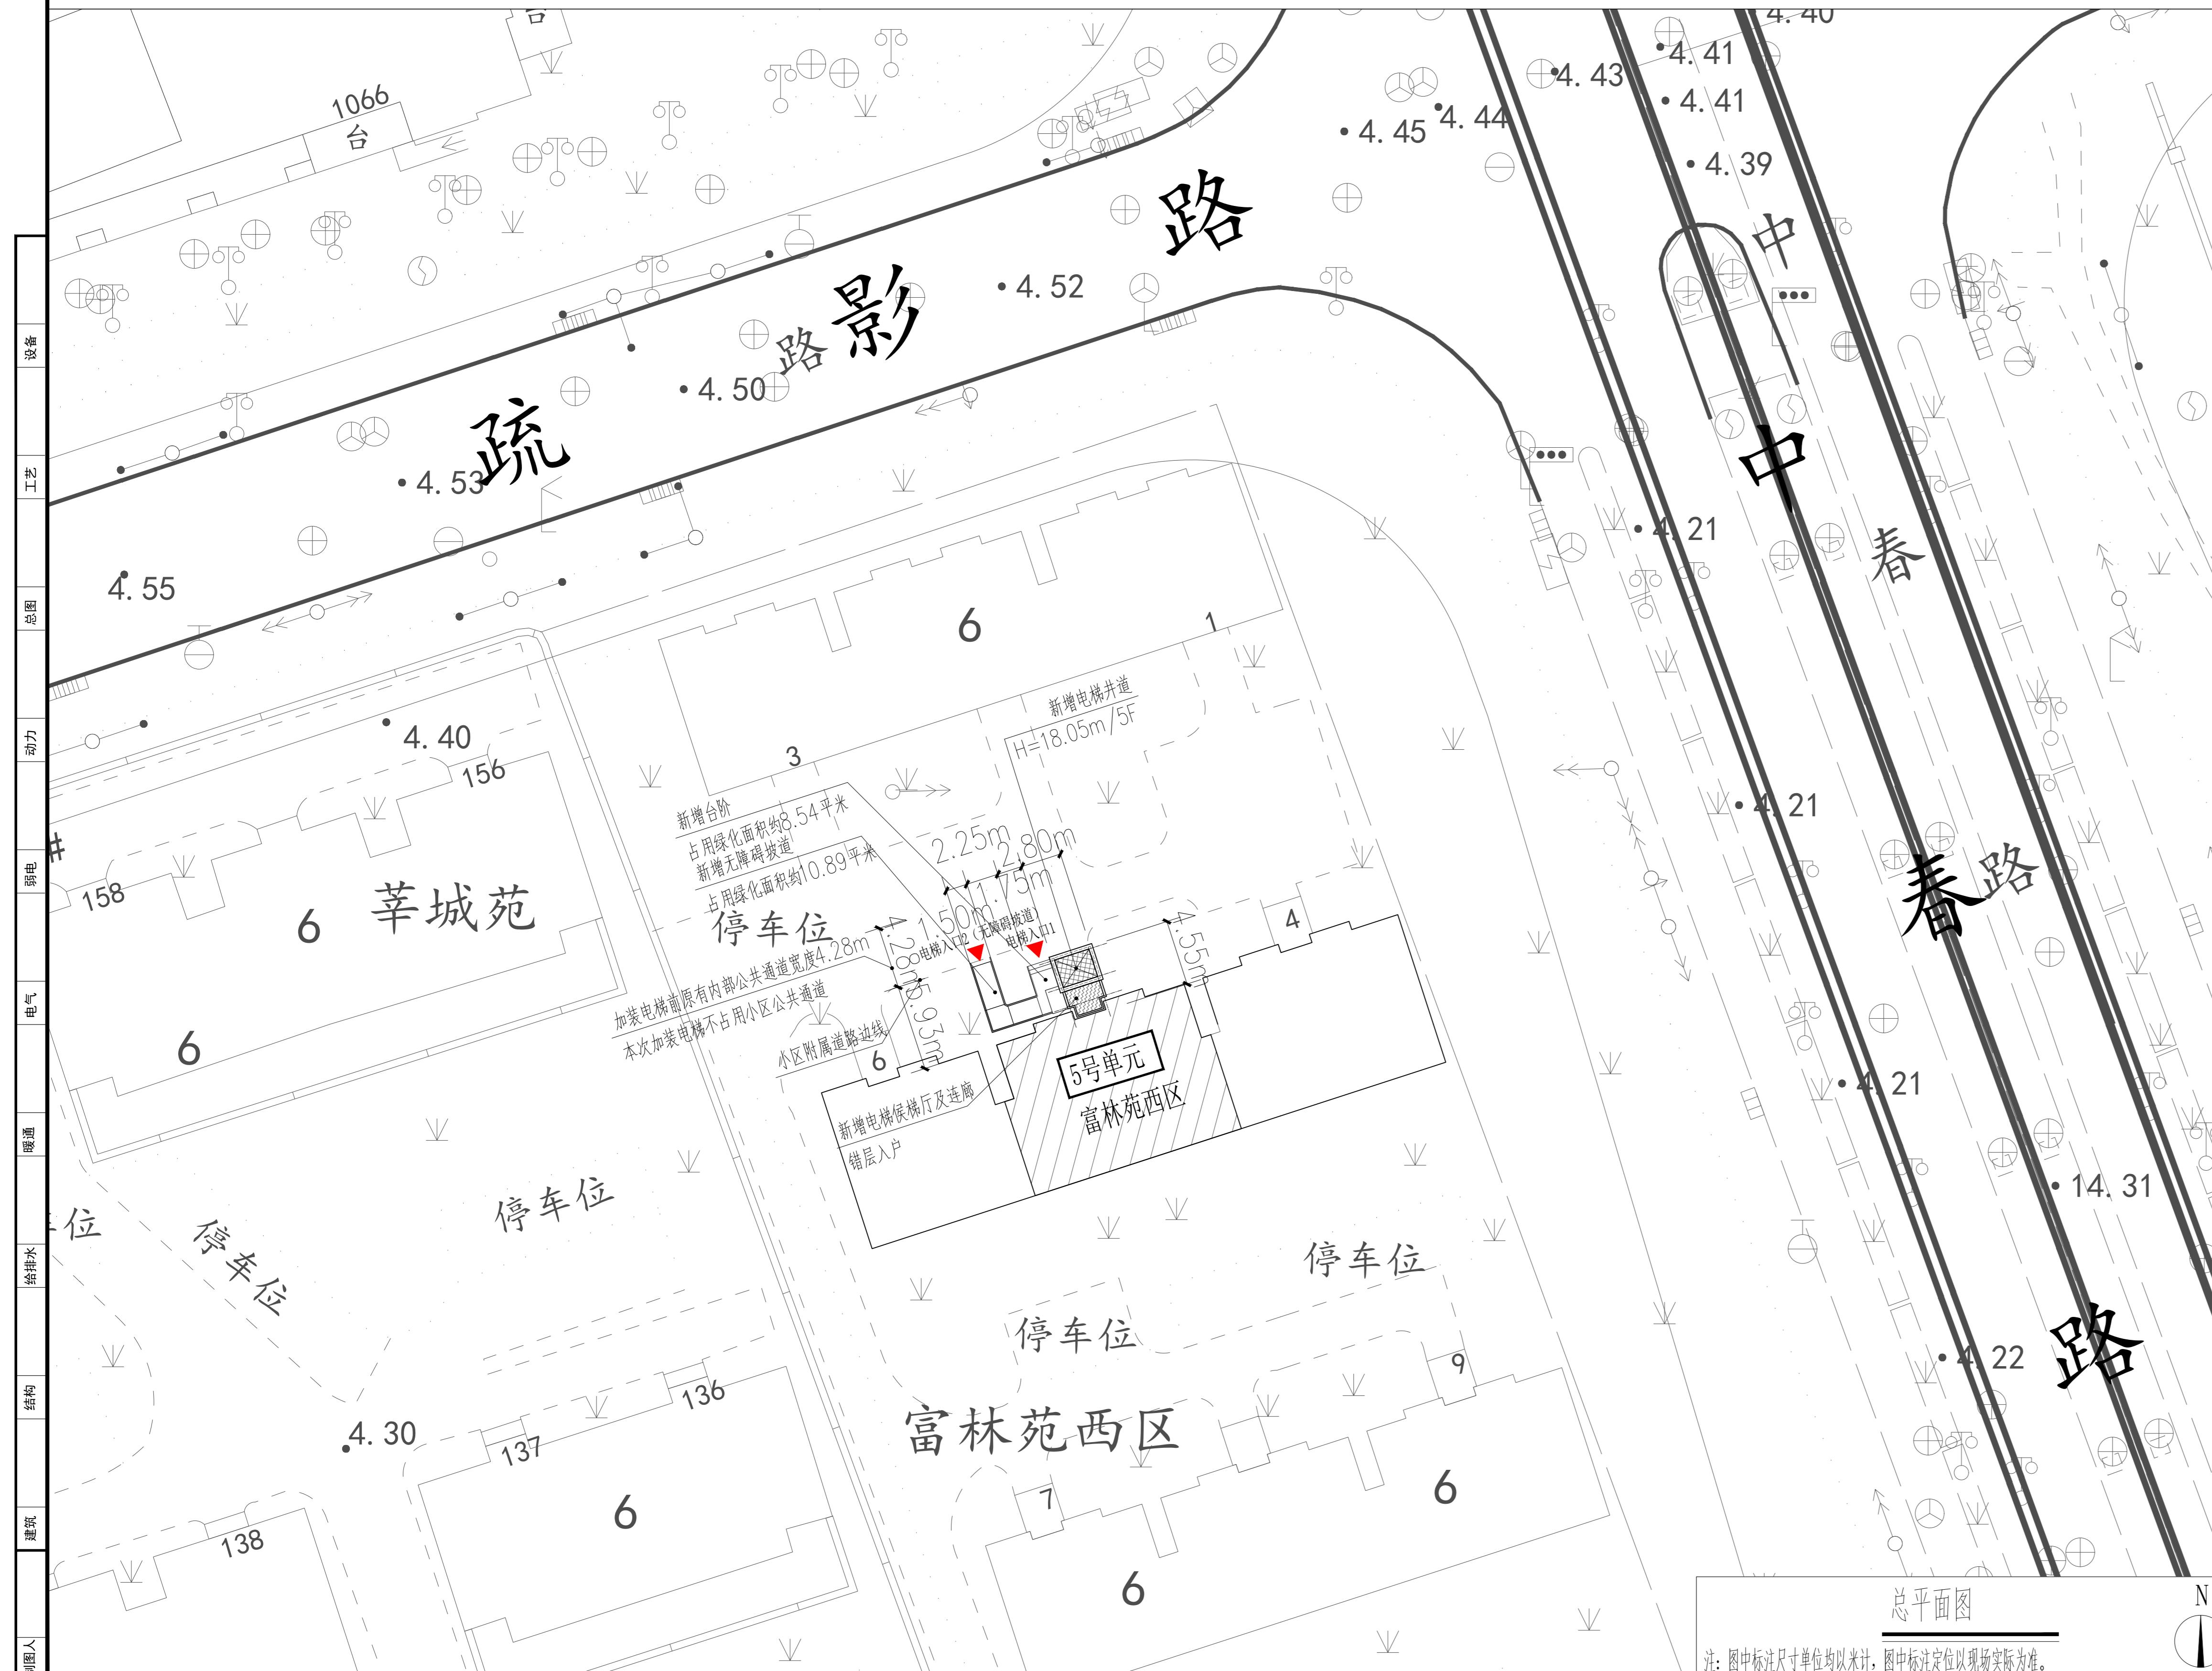
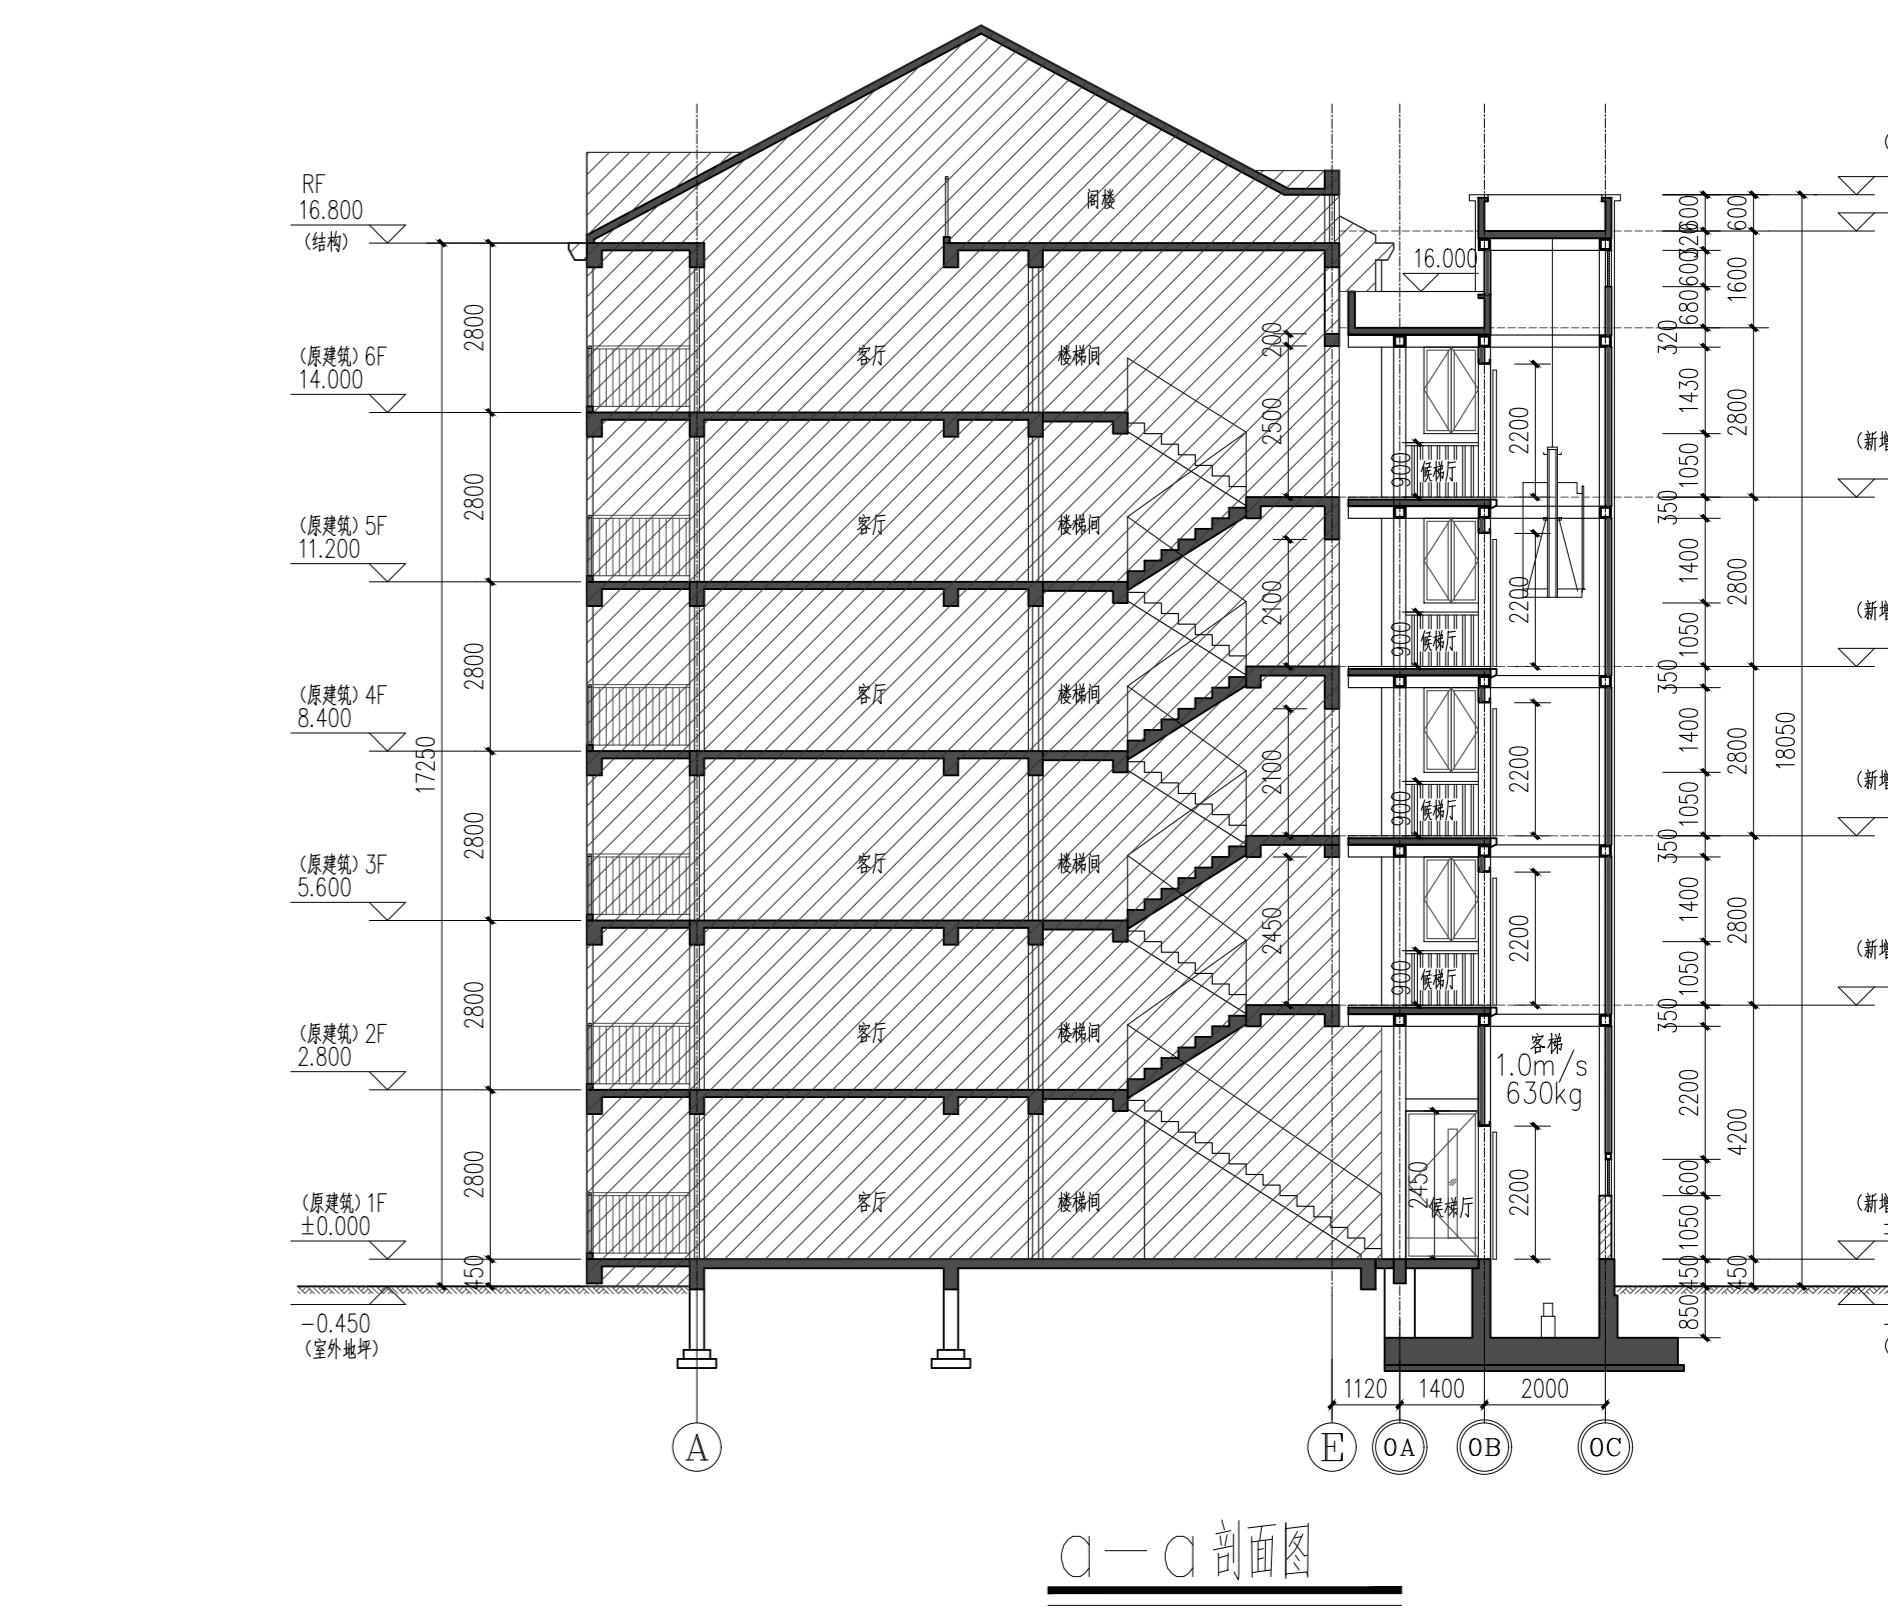


上海市闵行区莘庄镇中春路5839弄富林苑西区5号单元楼加装电梯项目

方案公示图

建设项目地址：上海市闵行区莘庄镇中春路5839弄富林苑西区5号单元楼

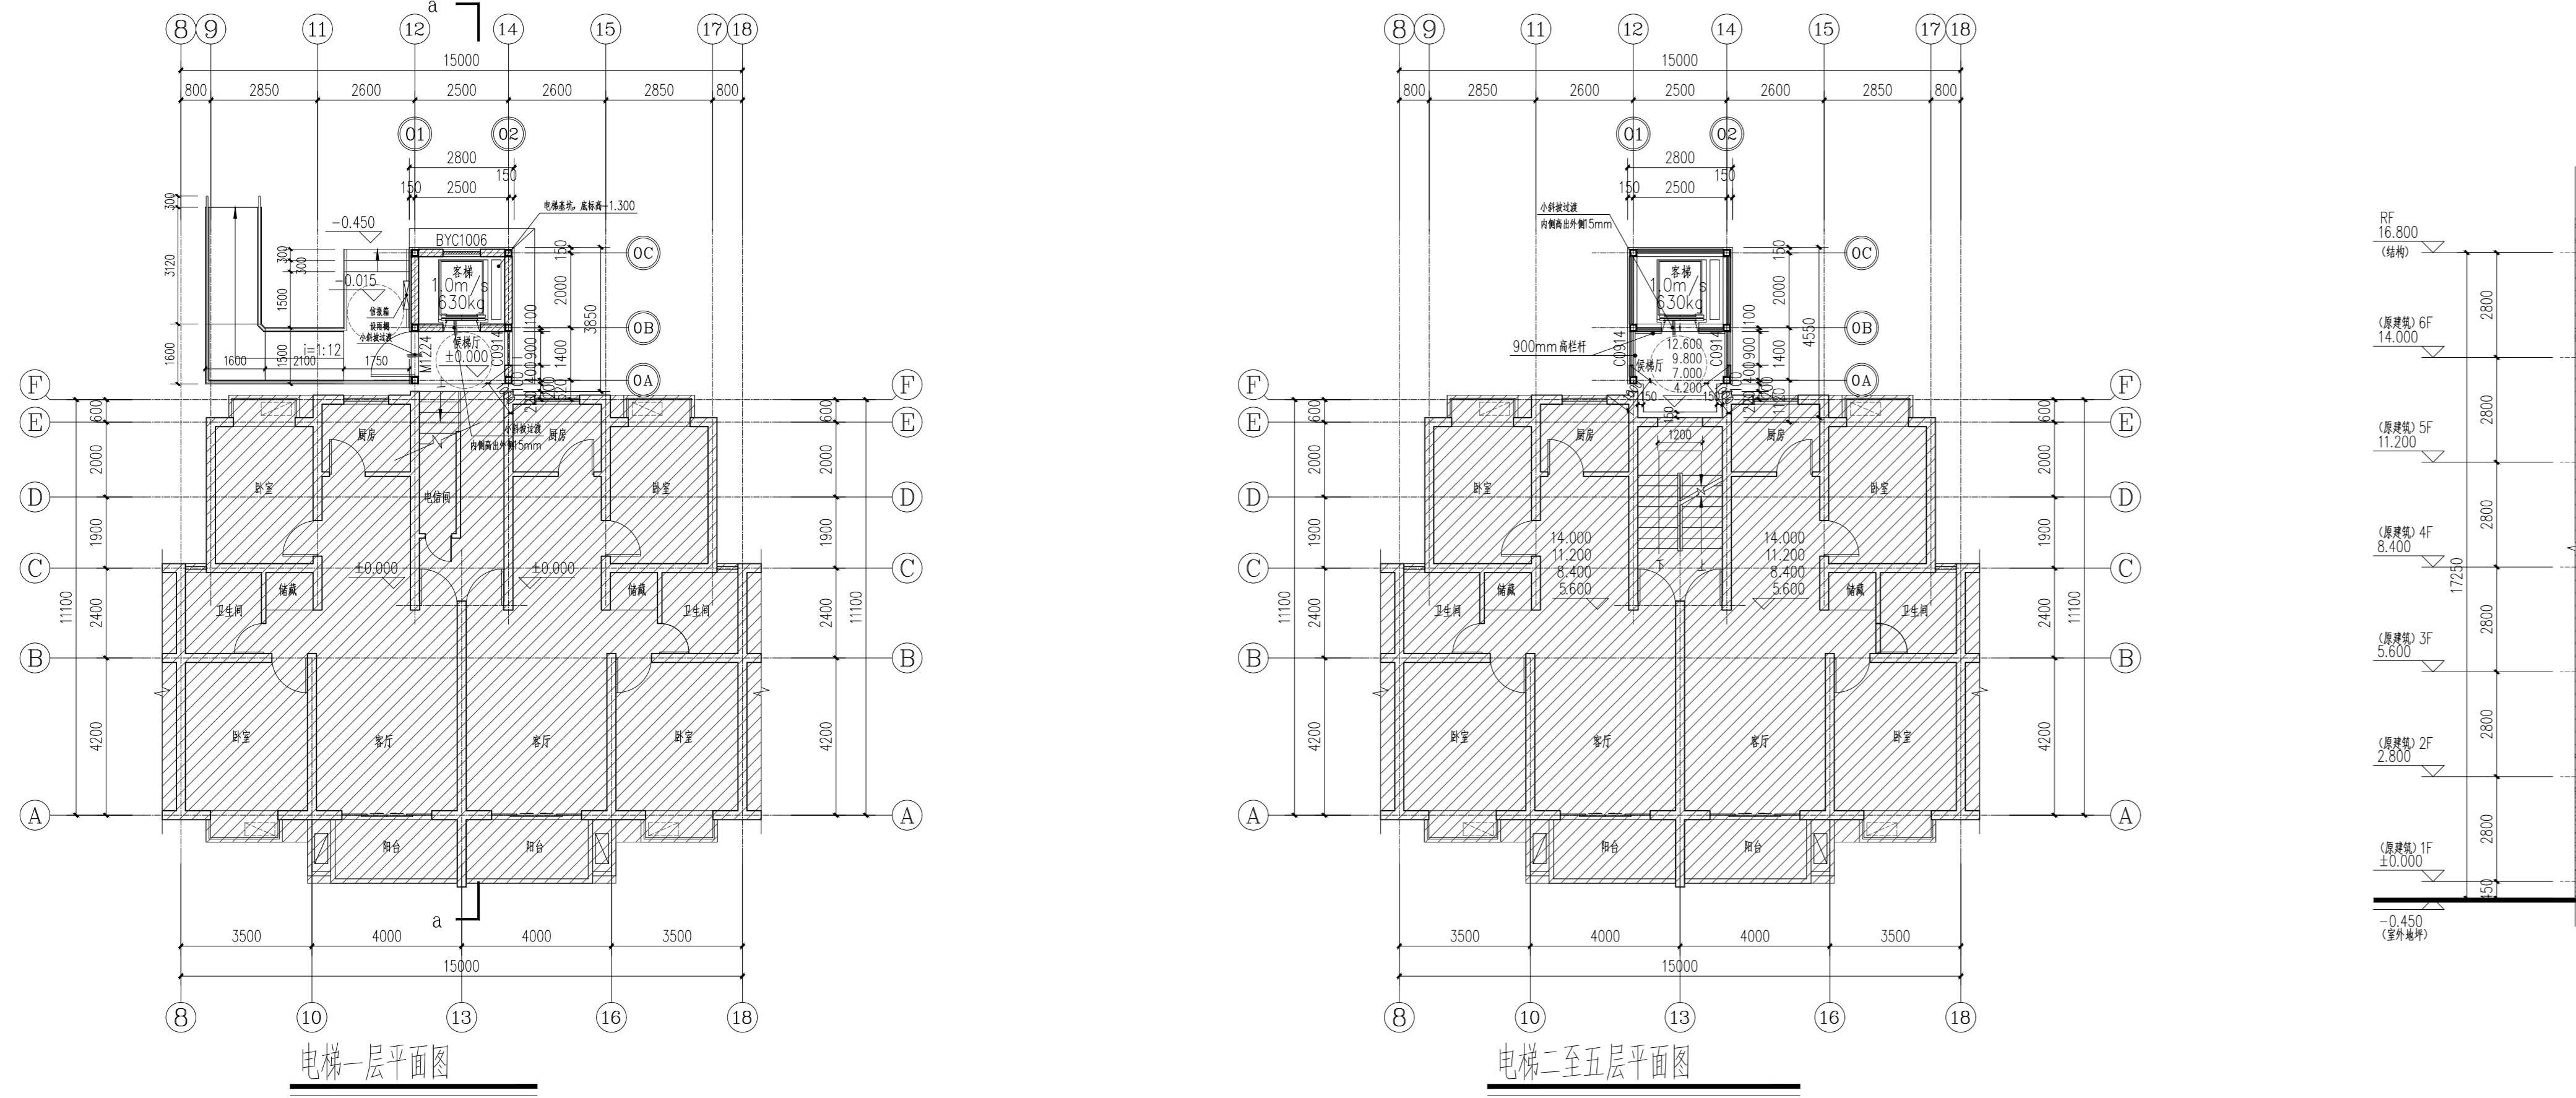

图例： 原有建筑 新建电梯 宗地范围

5号单元 新增电梯建筑出入口

注：1、图中标注尺寸单位均以米计。

2、本小区5号单元为一梯两户。

3、本次公示仅针对加装电梯部分，其余如涉及道路、绿化、车位改造等内容，将另行组织实施。

HDSJ

SHANGHAI HUADING ARCHITECTURAL DESIGN CORPORATION LTD.
上海华挺建筑设计有限公司

建筑工程专业乙级 (证号: A23101262)

合作设计单位:
JOINTLY DESIGNED BY

会签:
SIGNED

建设单位:
CLIENT
上海市闵行区富林苑业主委员会 (第二届)

工程名称:
PROJECT NAME
上海市闵行区莘庄镇中春路5839弄富林苑西区

5号单元加装电梯项目

图名:
DRAWING TITLE
方案公示图

备注:
NOTE

图号:
DRAWING NO.

比例:
SCALE

日期:
DATE

文件名:
FILE NAME

出图章:
STAMP FOR ISSUE

注册工程师专用章:
REGISTERED STAMP

注名: 朱鹤华

主名: 3101385-001

日期: 2024年06月20日

设计号:
Design No.

审图人:
AUTHORIZED BY

审图人:
PROCESSED BY

设计总负责人:
PROJECT LEADER

专业负责人:
DISCIPINE RESPONSIBLE BY

校对人:
CHECKED BY

设计人:
DESIGNED BY

专业:
DISCIPINE

图号:
DRAWING NO.

建筑:
BUILDING

阶段:
STATUS

比例:
SCALE

日期:
DATE

文件名:
FILE NAME