
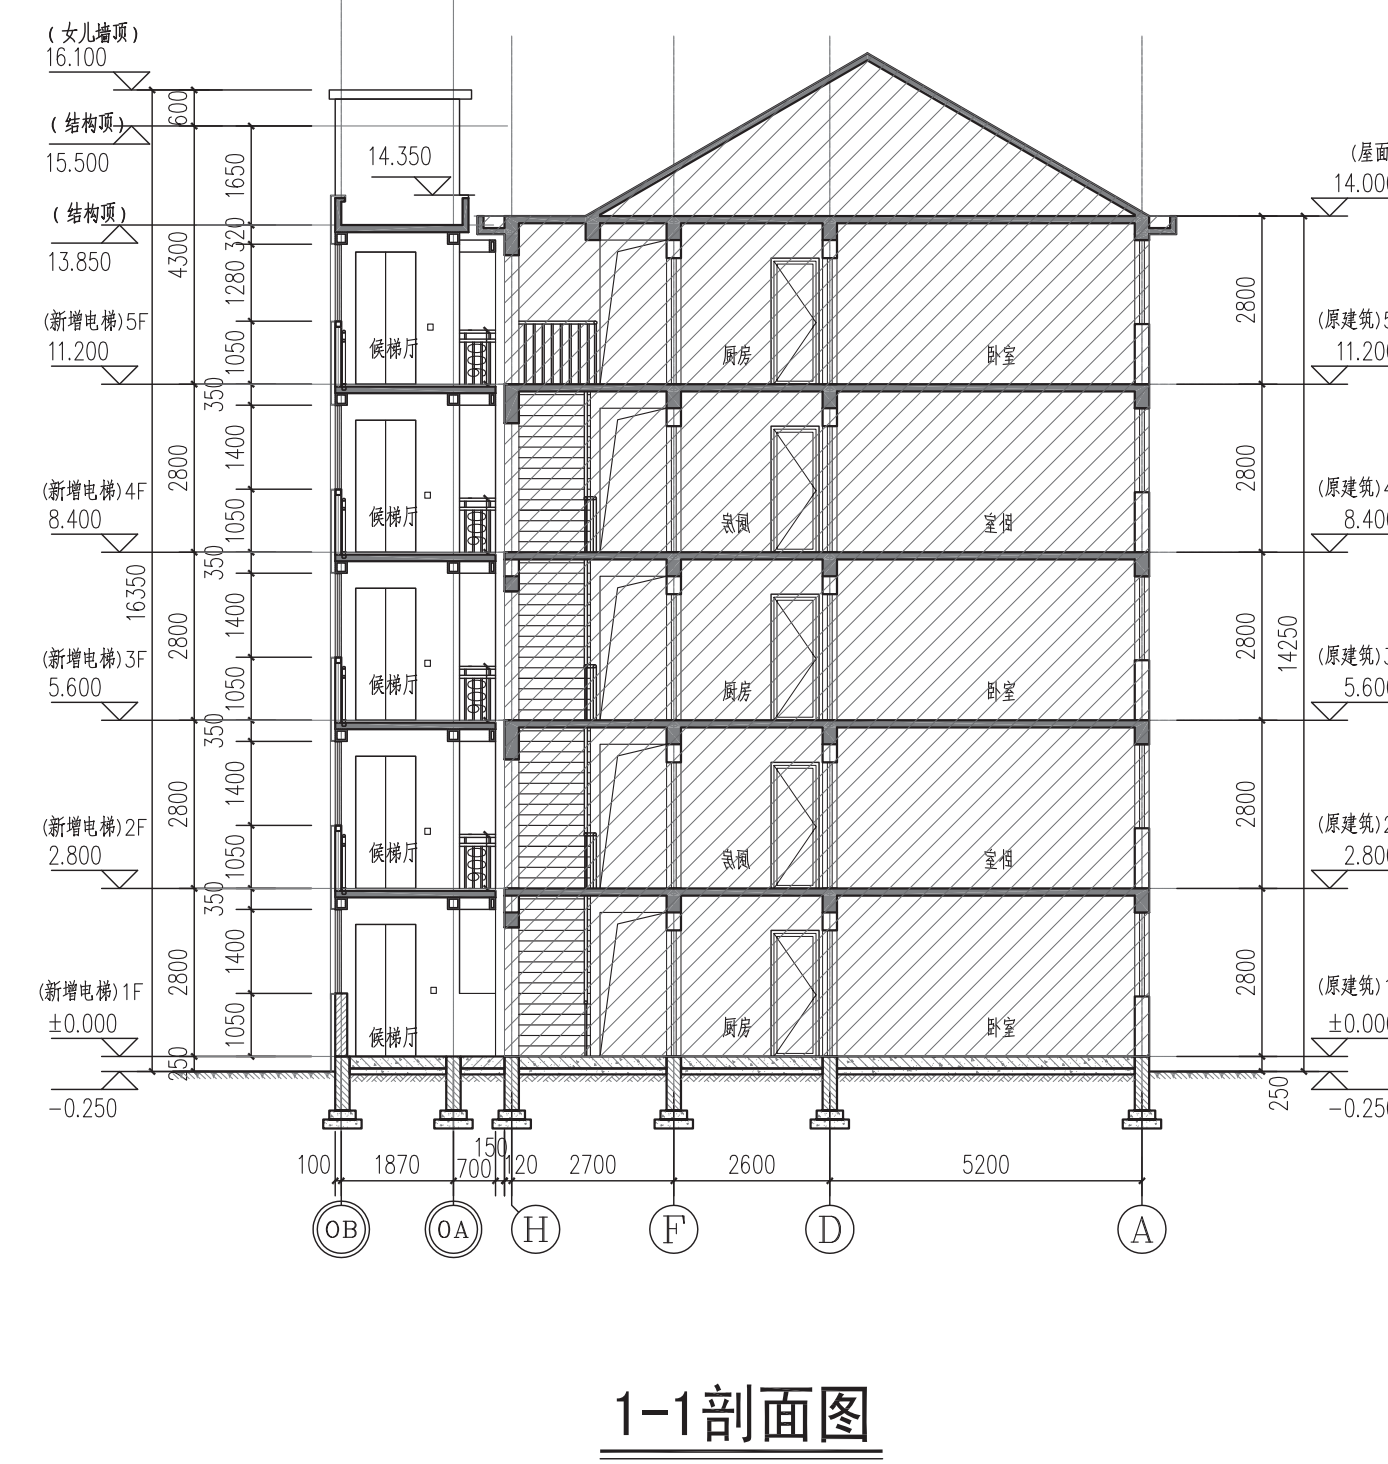
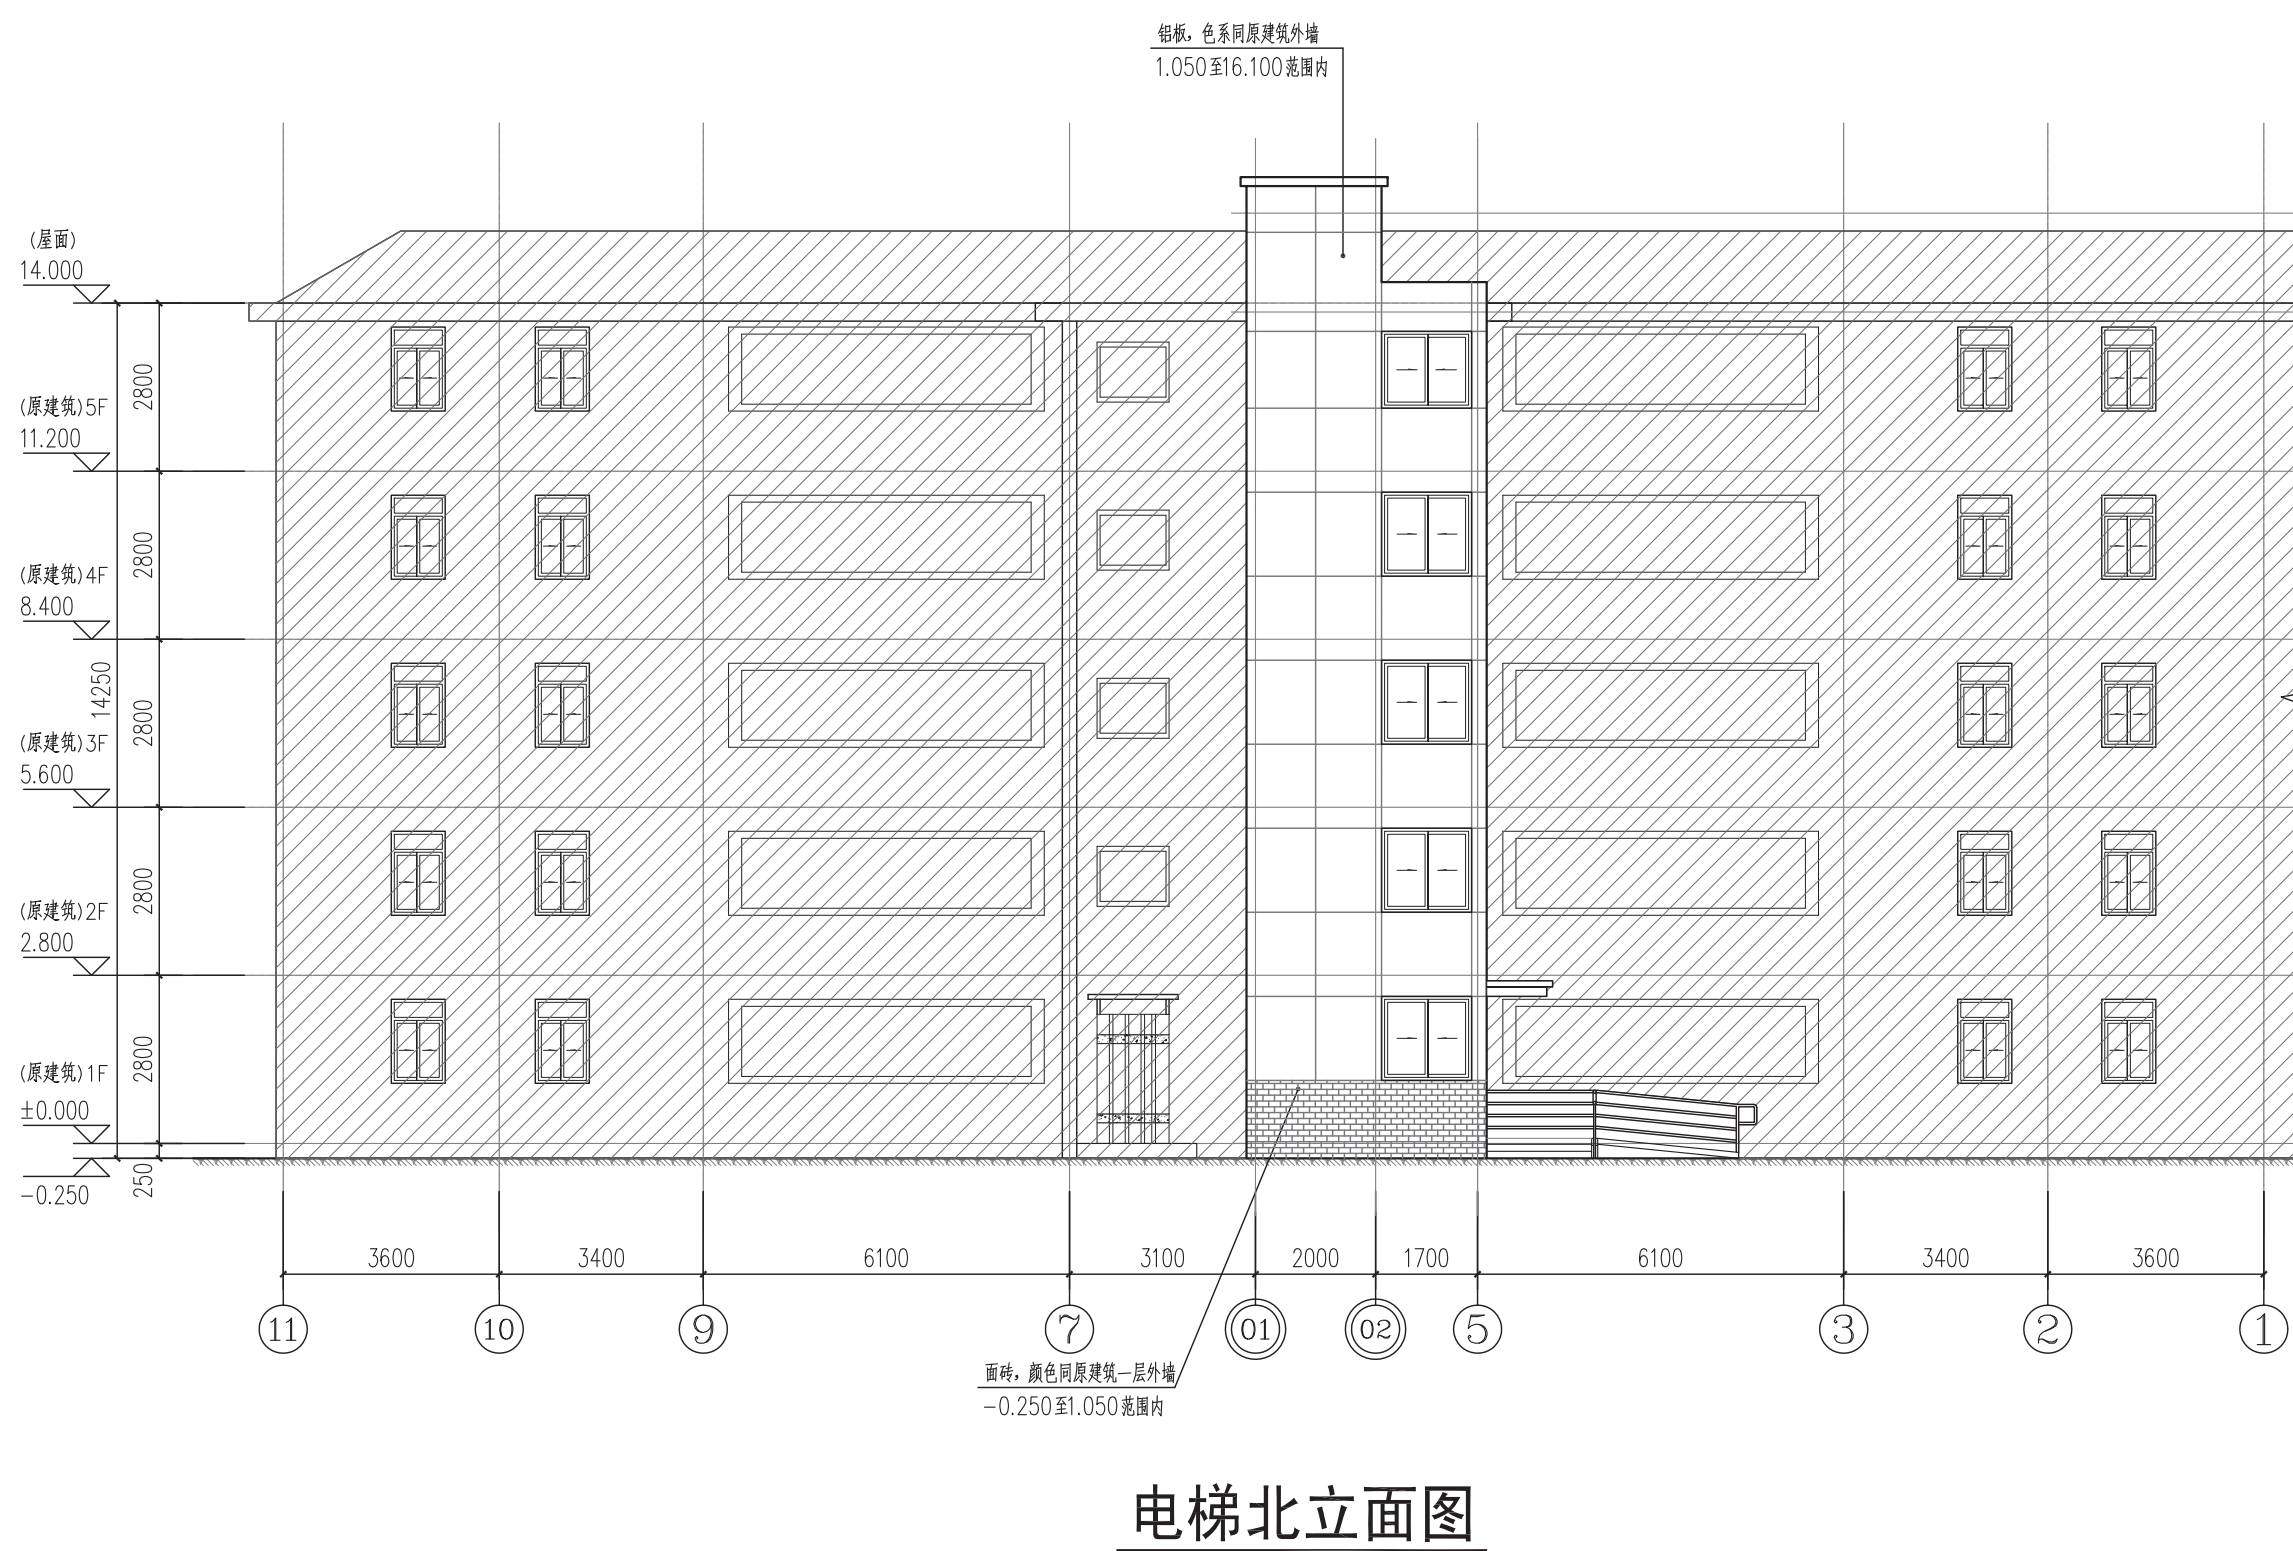




闵行区江川路街道江川路248弄东风二村65号单元楼加装电梯工程
方案公示图

建设项目地址：上海市闵行区江川路街道江川路248弄东风二村65号单元楼

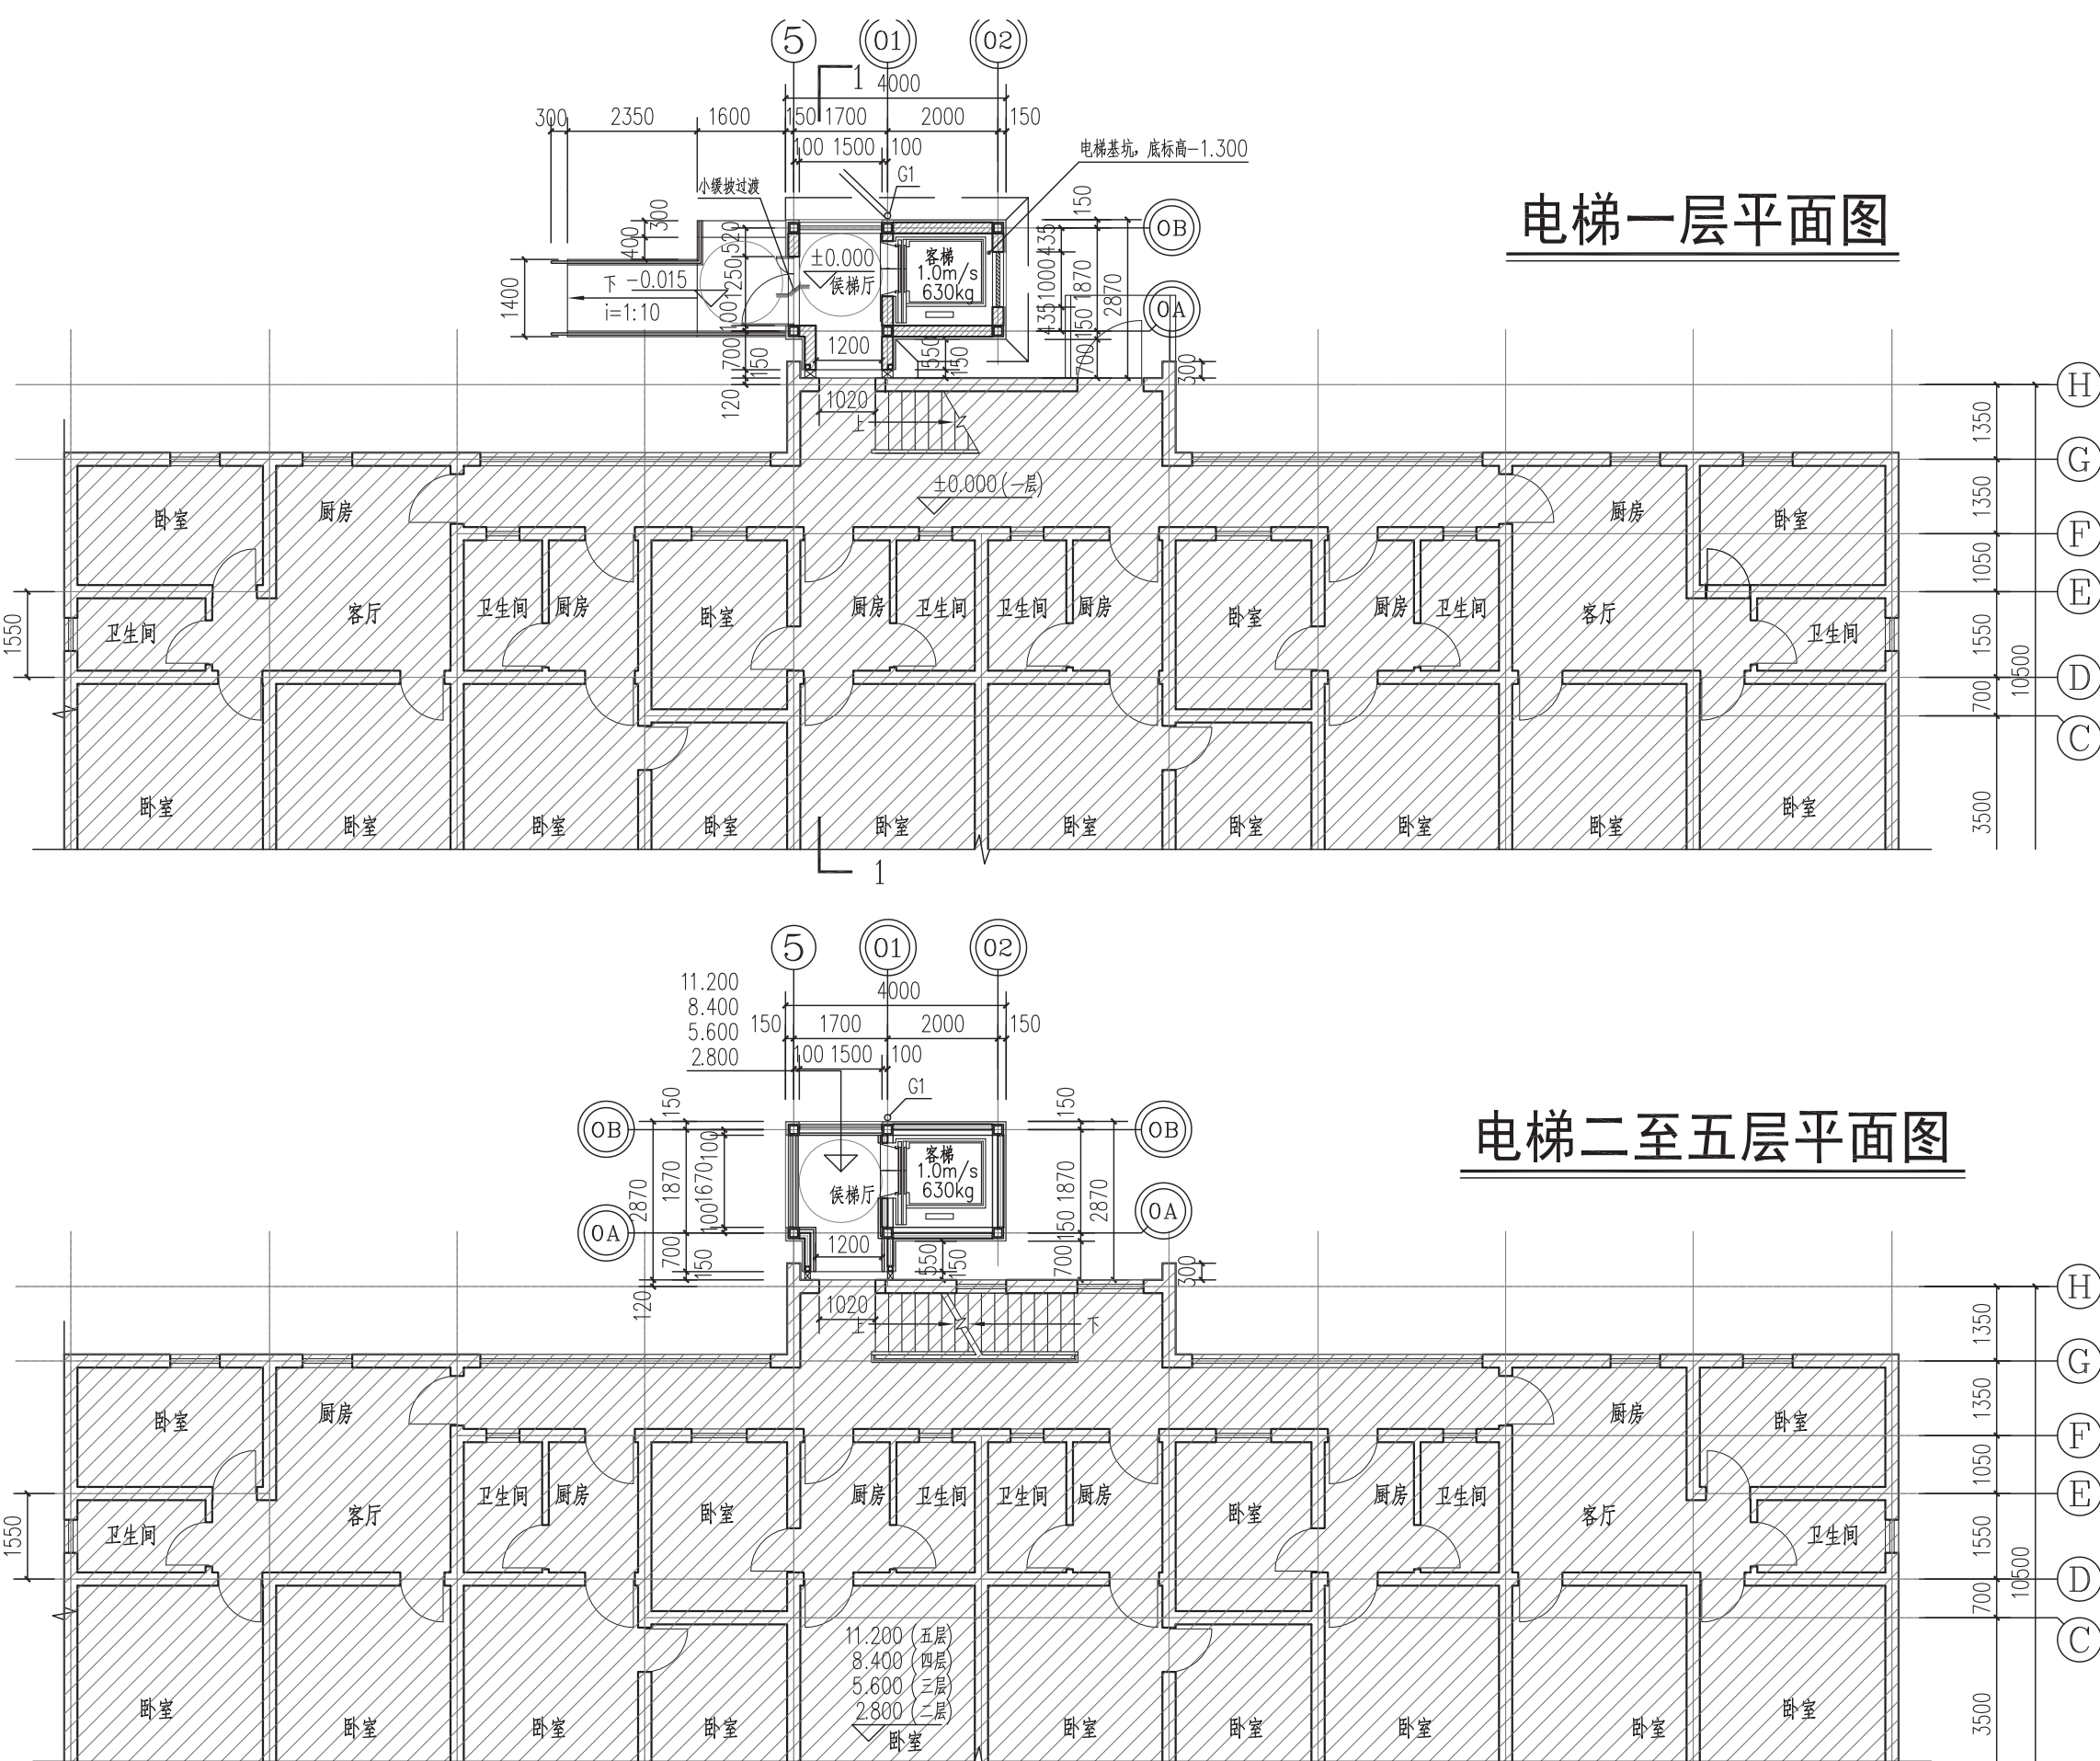

本次新增电梯项目经济指标表

		备注
增设电梯面积	54.60m ²	
增设电梯占地面积	10.92m ²	
增设电梯高度	16.35m	室外地坪至电梯女儿墙高度
原建筑楼层数	5	
电梯停靠层数	5	
电梯吨位	630公斤	
电梯乘坐人数	8人	

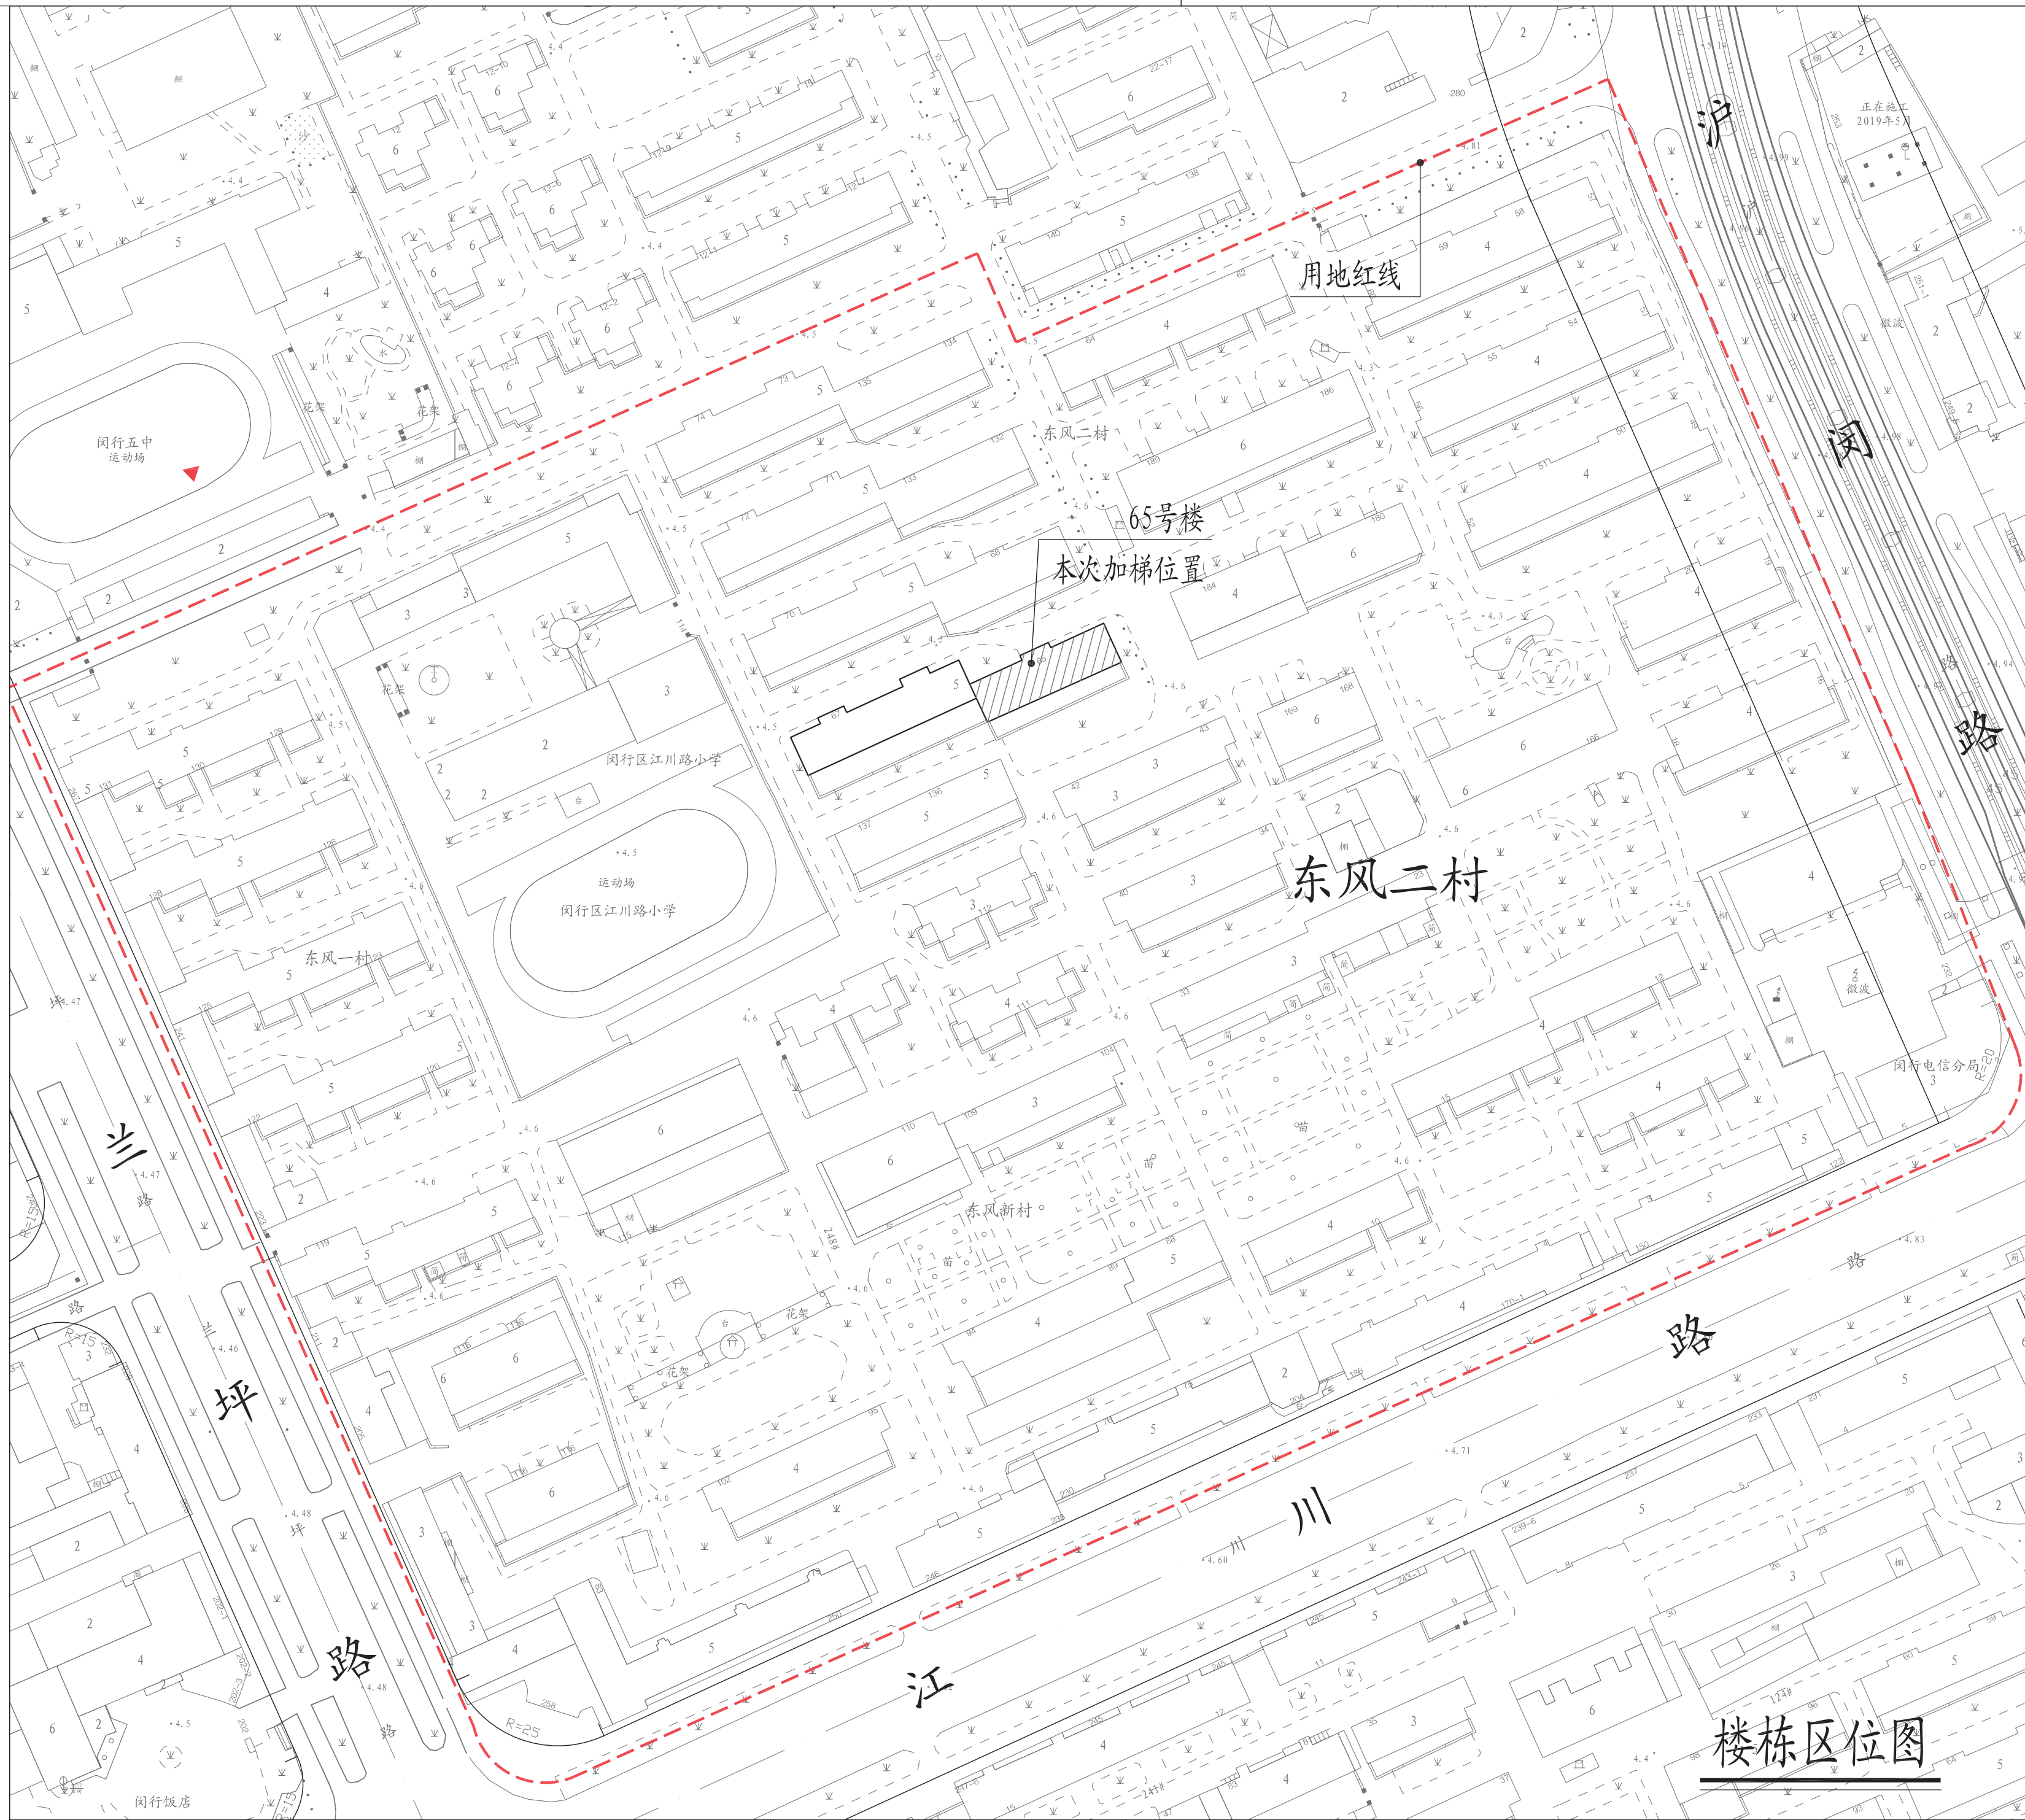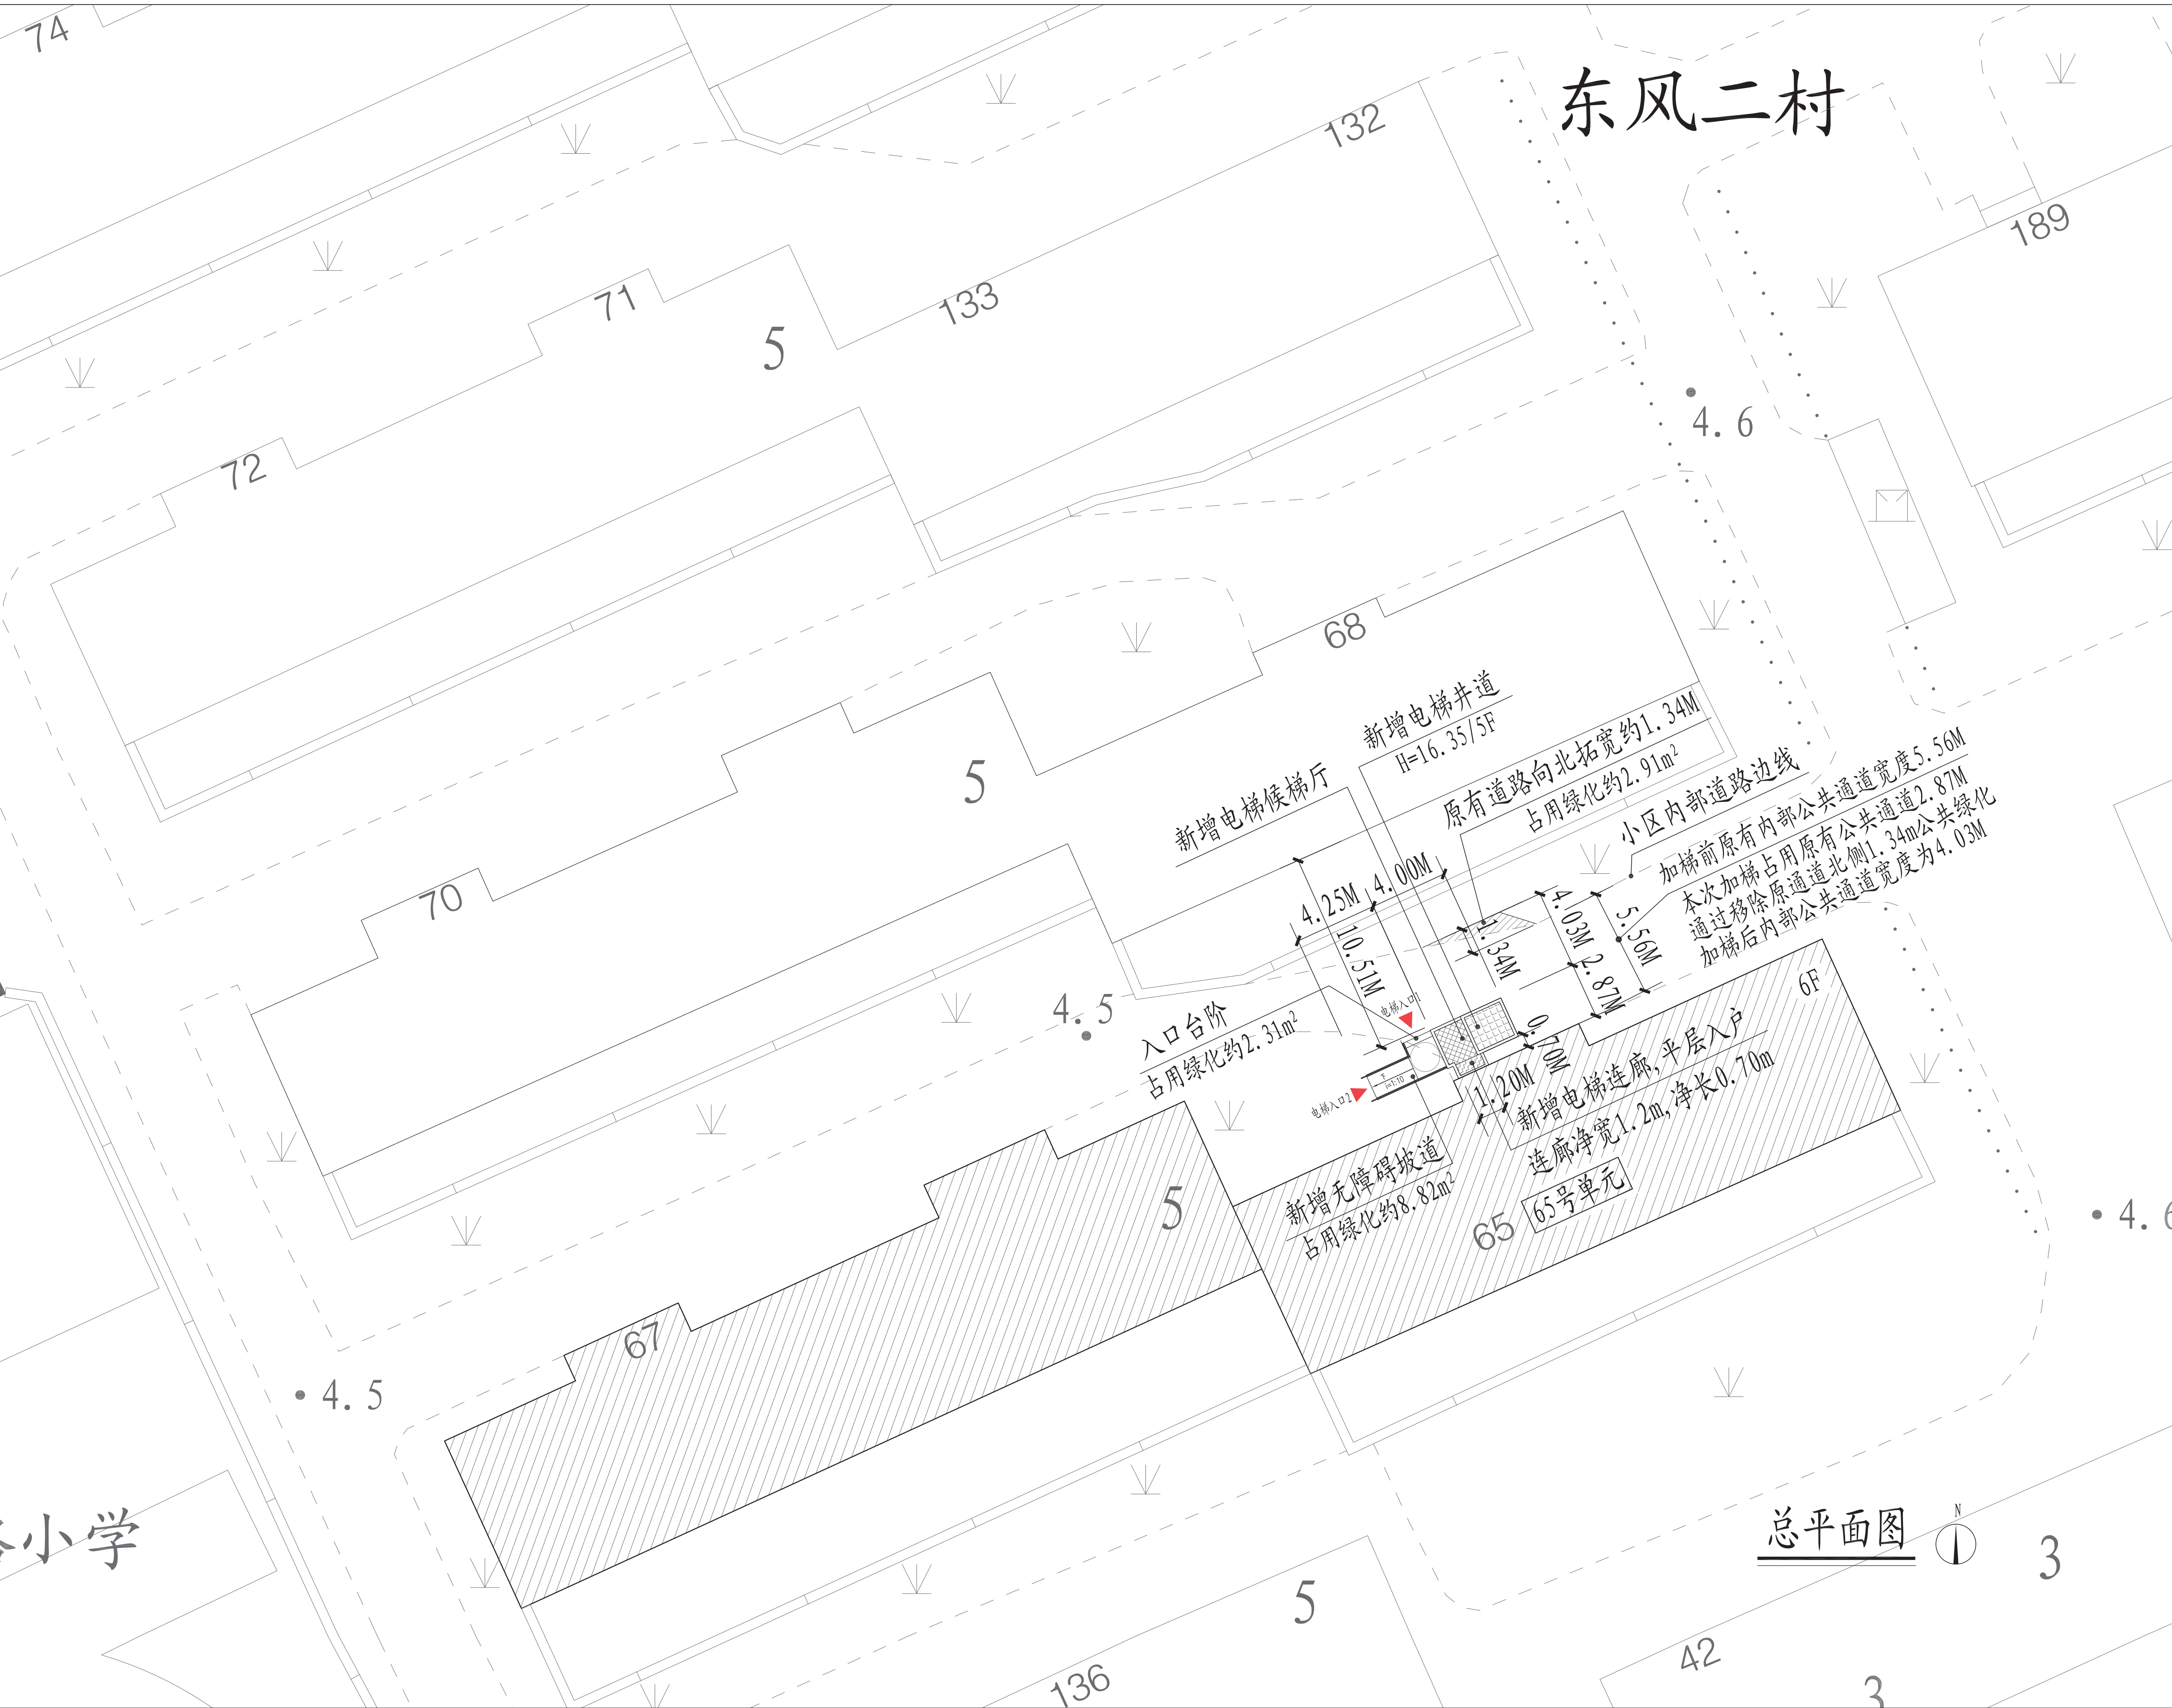

图例：原有建筑 新建电梯 宗地范围
65号单元 新增电梯建筑出入口

注：1、图中标注尺寸单位均以米计。
2、本次加装电梯占用部分小区道路。
3、本次公示仅针对加装电梯部分，其余如涉及道路、绿化、车位改造等内容，将另行组织实施。

HDSJ

SHANGHAI HDSJ ARCHITECTURAL DESIGN CO., LTD.
上海华颢建筑设计有限公司

建筑工程专业注册(编号): A231012852

合作设计单位:
JANUS DESIGN WITH

会签:
DESIGN:

建设单位:
CLIENT:

上海市闵行区东风二村业委会

工程名称:
PROJECT NAME:

闵行区江川路街道江川路248弄
东风二村65号单元楼加装电梯工程

图名:
DRAWING TITLE:

方案公示图

备注:
NOTE:

出图章:
STAMP FOR ISSUE

工程设计出图专用章(电子)

资质证书号: A231012852

有效期至: 2026年12月12日

注册工程师专用章:
REGISTERED ENGINEER'S REGISTERED STAMP

中华人民共和国注册建筑师

姓名: 孙明华

注册号: 3108195-0011

有效期至: 至2024年06月05日

设计号:
Design No.

审定人:
AUTHORISED BY

审核人:
PROCESSED BY

设计总负责人:
PROJECT DIRECTOR

专业负责人:
DISCIPLINE RESPONSIBLE BY

校对人:
CHECKED BY

设计人:
DESIGNED BY

专业:
DISCIPLINE

阶段:
STATUS

日期:
DATE