
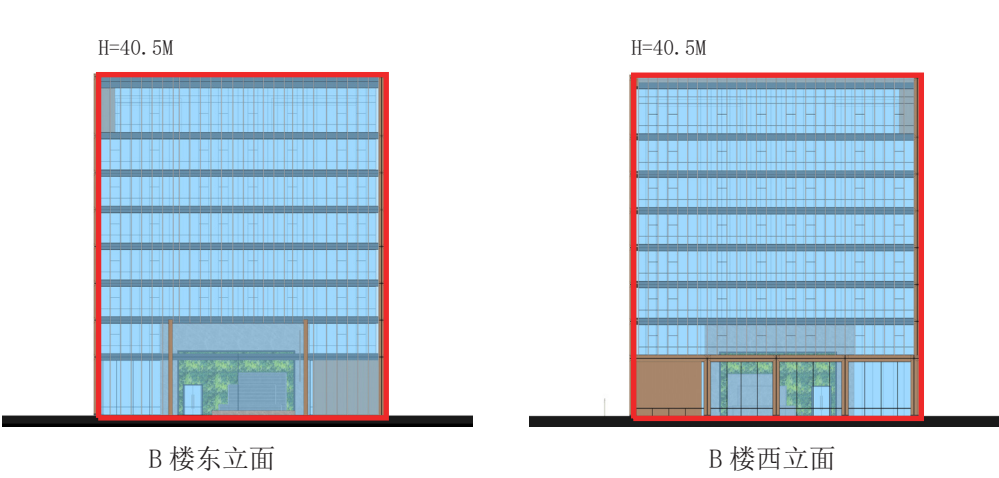
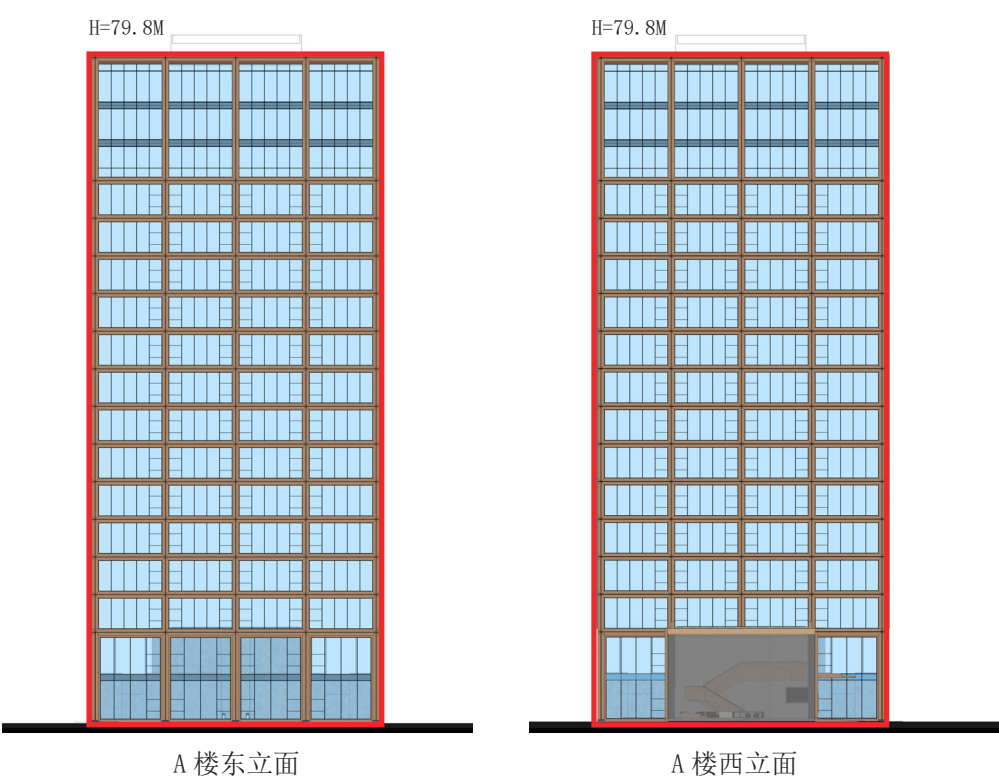
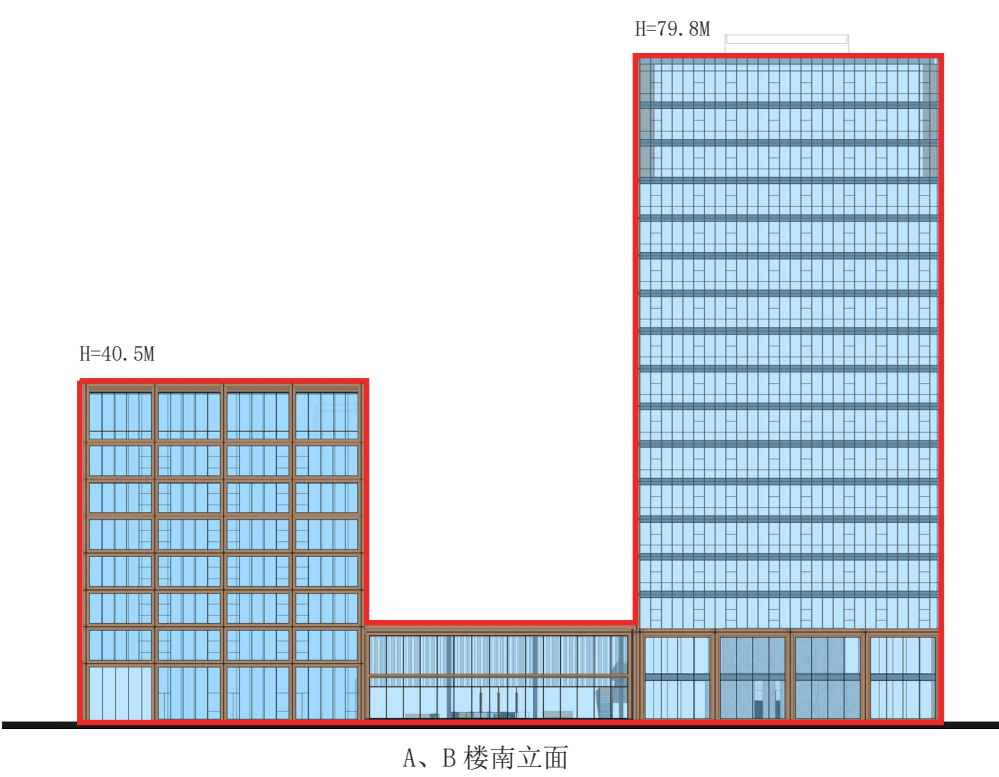
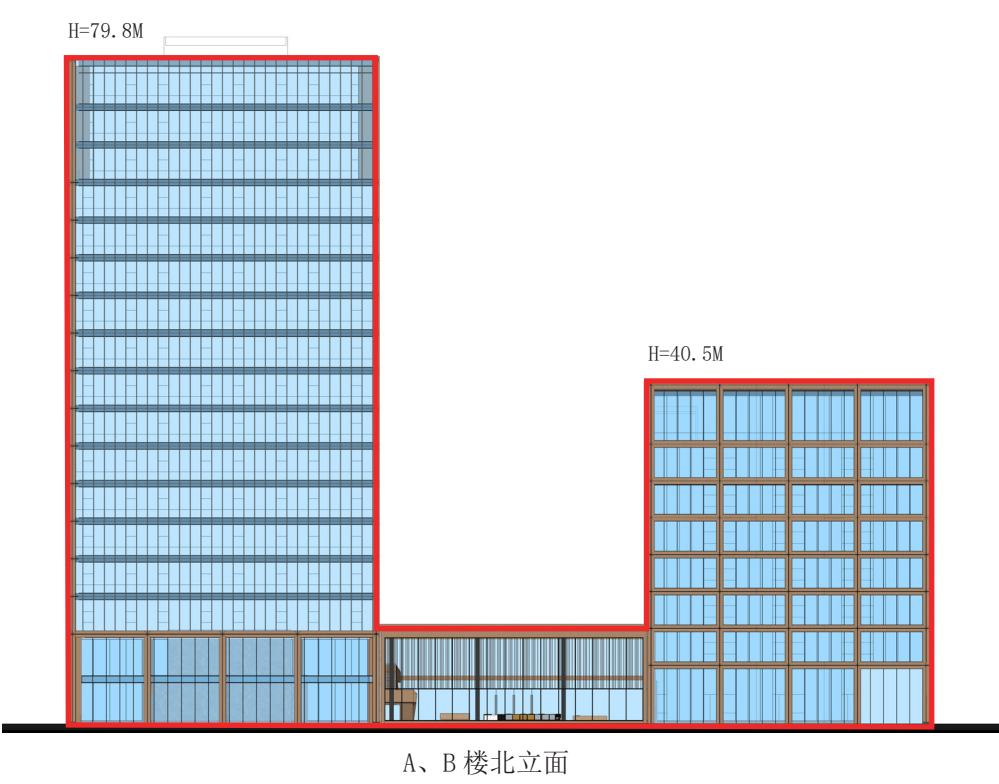
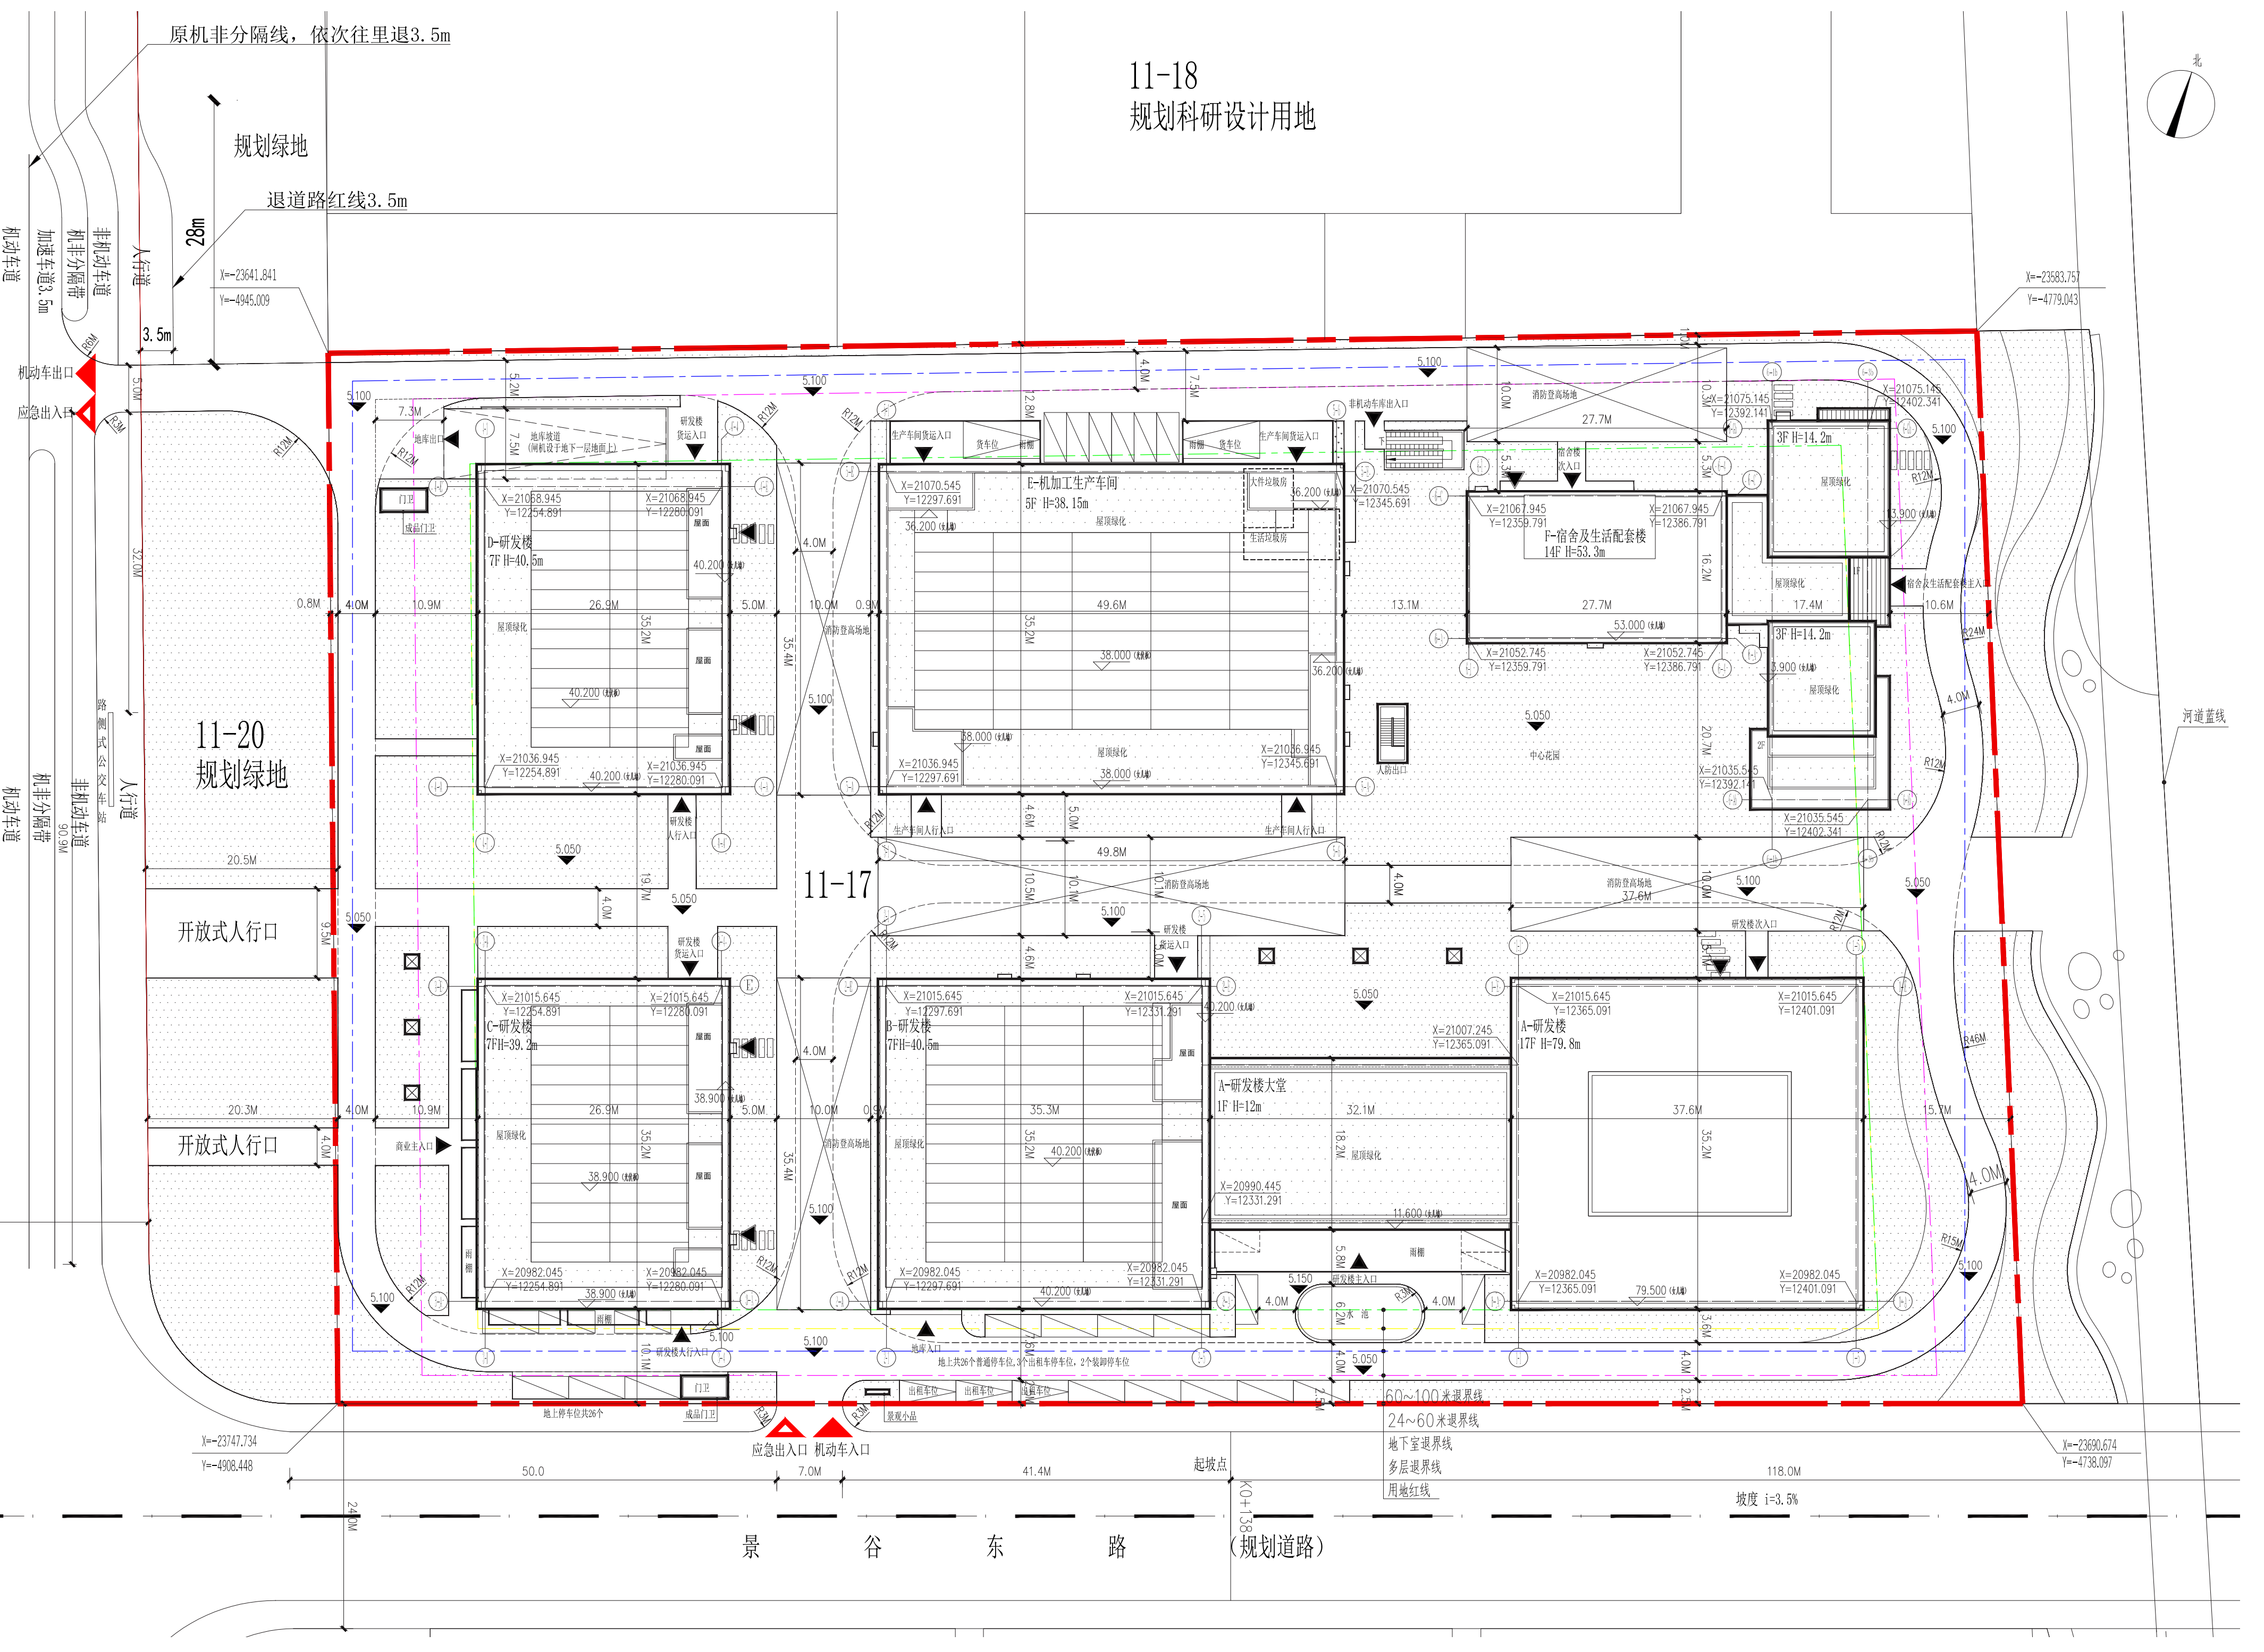
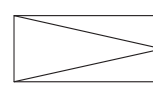
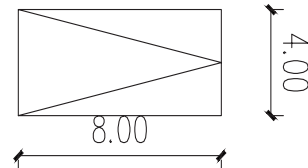
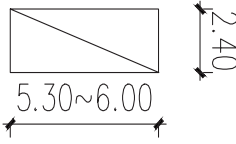
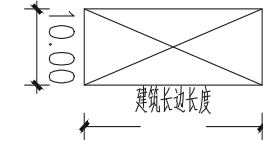
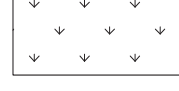


江川社区MHP0-1101单元11-17地块项目公示图

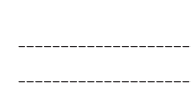

主要经济技术指标		
用地面积		20124 平方米
总建筑面积		79328 平方米
其中	地上计容面积	60372 平方米
	地上不计容面积	585 平方米
	地下总建筑面积	18371 平方米
容积率		3.0
绿地率		30%

景观设计以最终深化图纸为准。
技术经济指标等内容以最终方建批复为准，
光优方案最终以相关部门意见为准

出租车停车位	
货车停车位	
标准停车位	
消防登高场地	
场地标高	
建筑出入口	
楼梯疏散口	
绿化区域	
用地红线	
建筑控制线	
消防车道	
地库天窗	

