


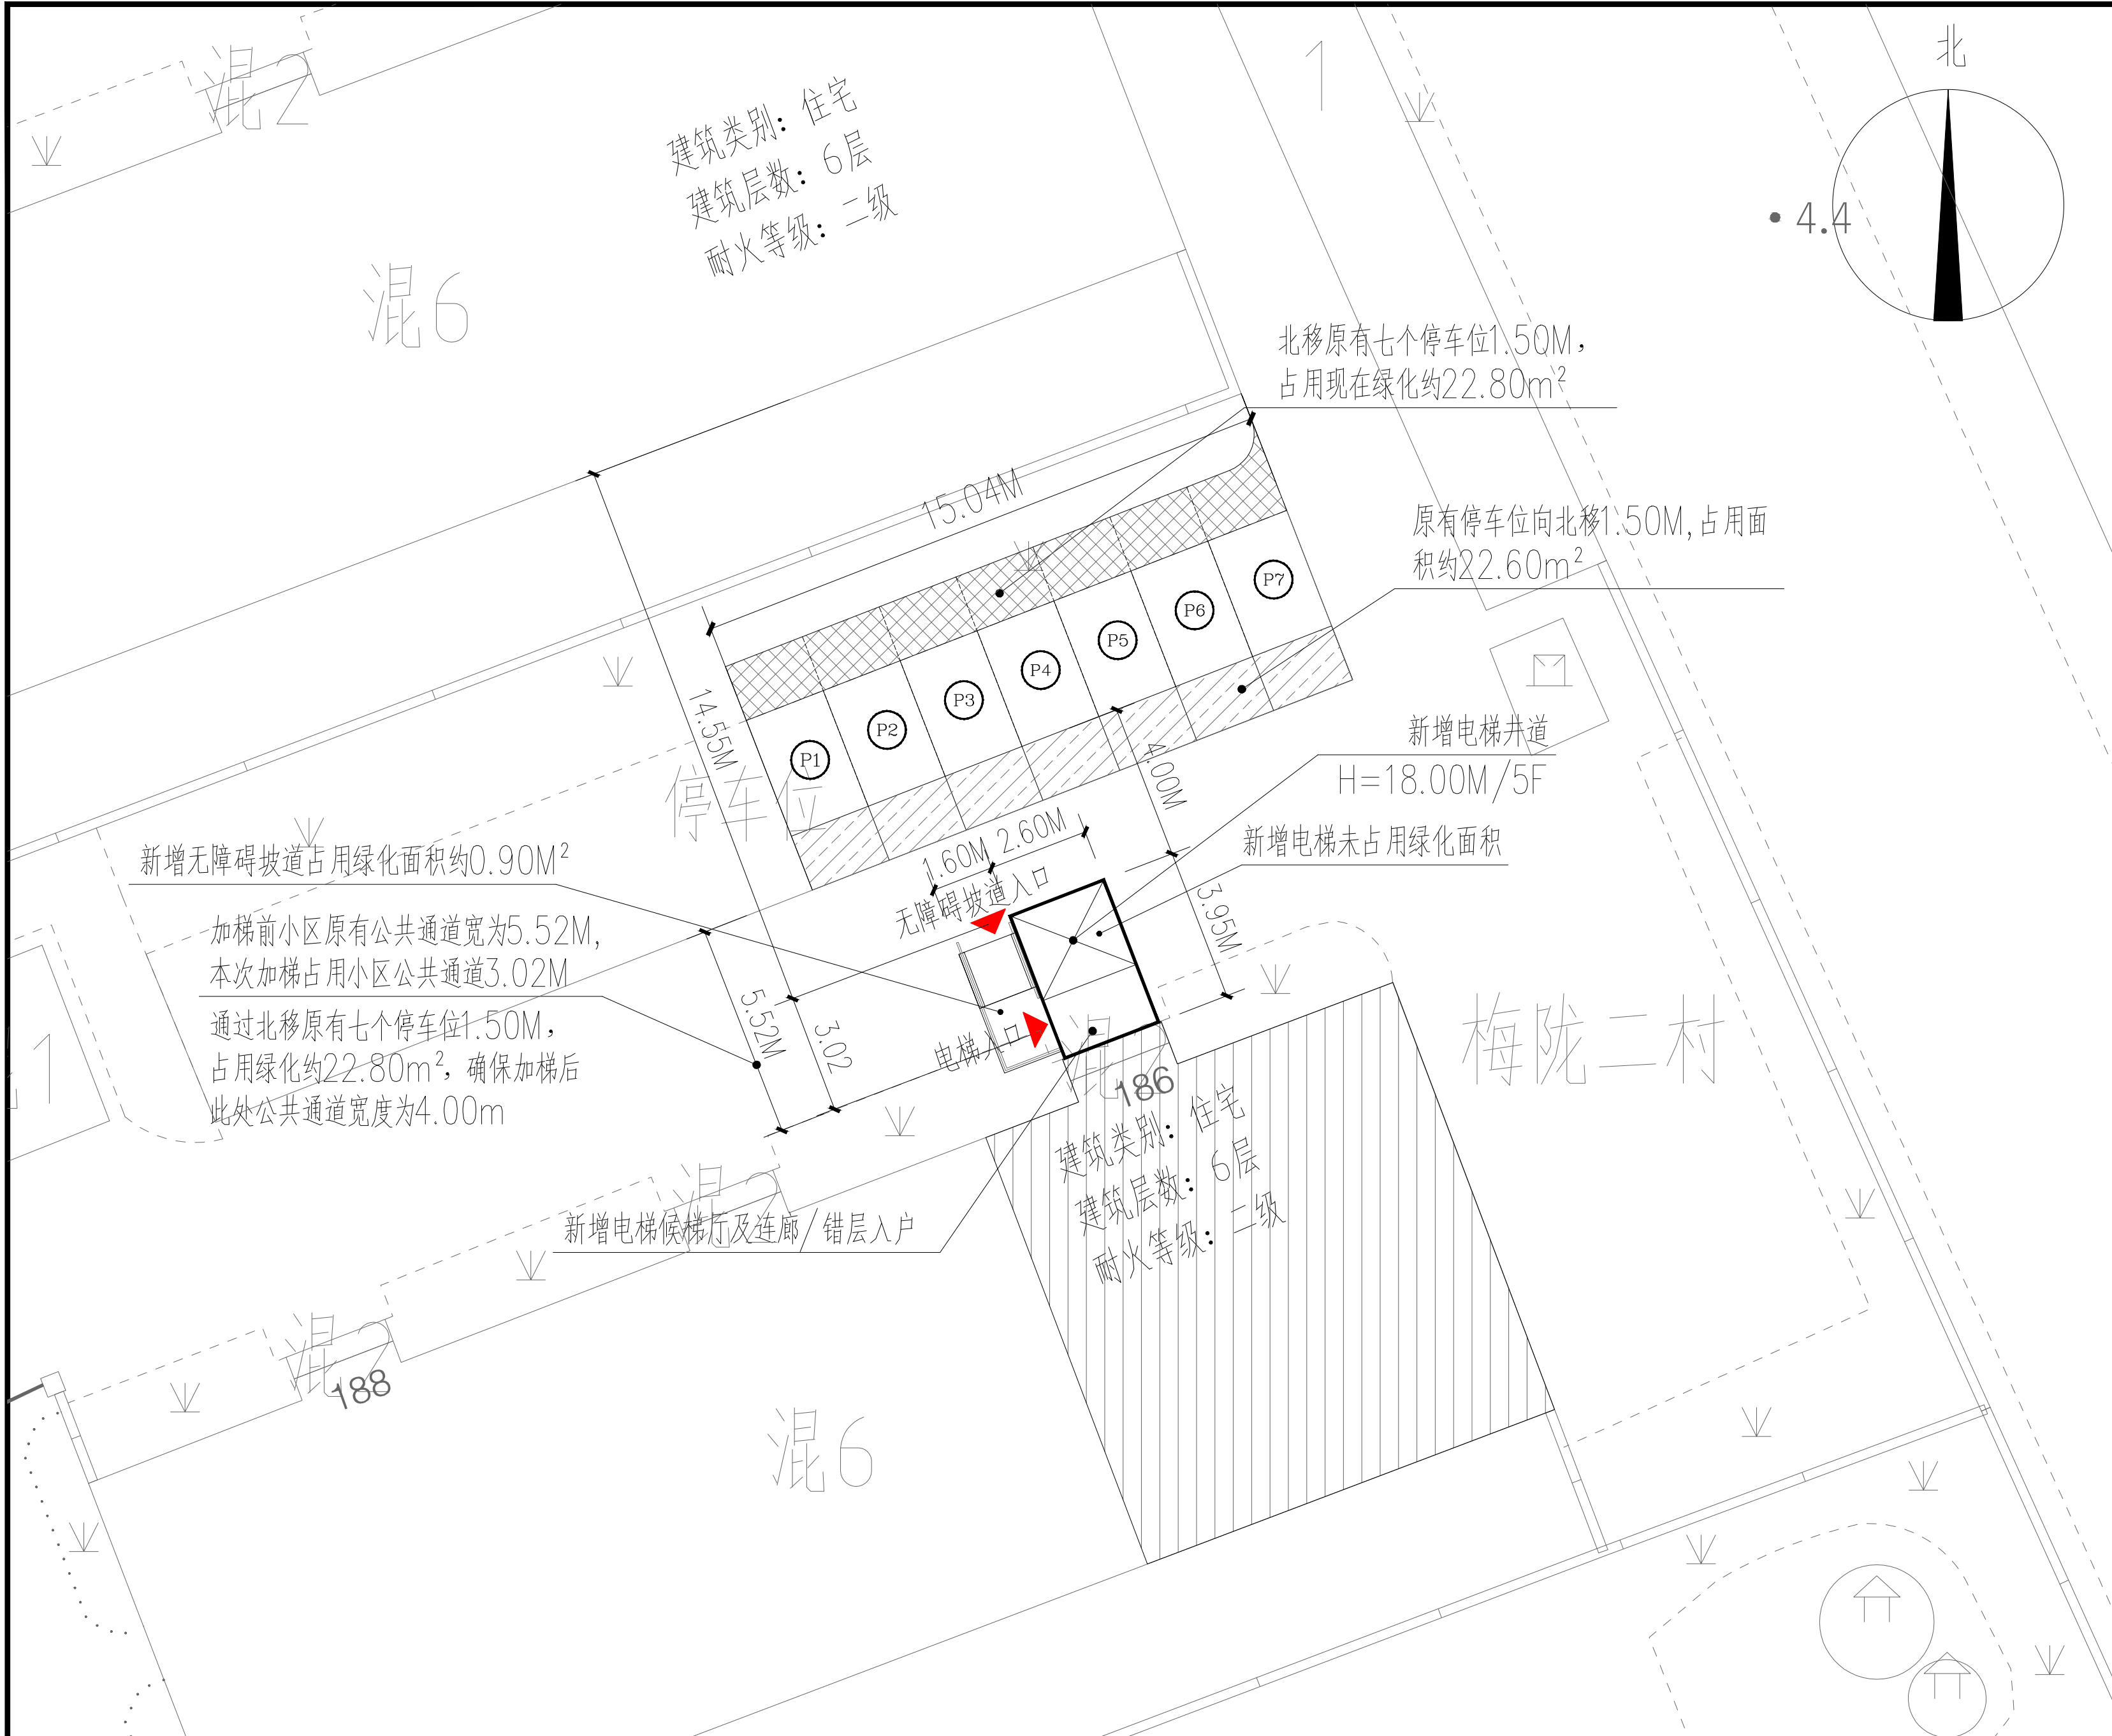

上海市闵行区梅陇镇镇西路梅陇二村186号单元楼 加装电梯工程方案公示图




戴文工程设计(上海)有限公司
DPALL ENGINEERING (SH) CO.,LTD.

证书编号：
合作设计单位
Co-Designer
注释：
图中所有尺寸均以标注为准，除注明者外，图中标高以
为单位，其余均以毫米(mm)为单位，施工前必须
有专业图纸，防止碰缺；施工前必须核
施工；所有设计变更须征求设计师同意。

附注
ANNOTATION


注册师资质章
Stamp for Engineering Certified

工程勘察设计证书专用章
Stamp for Engineering Design

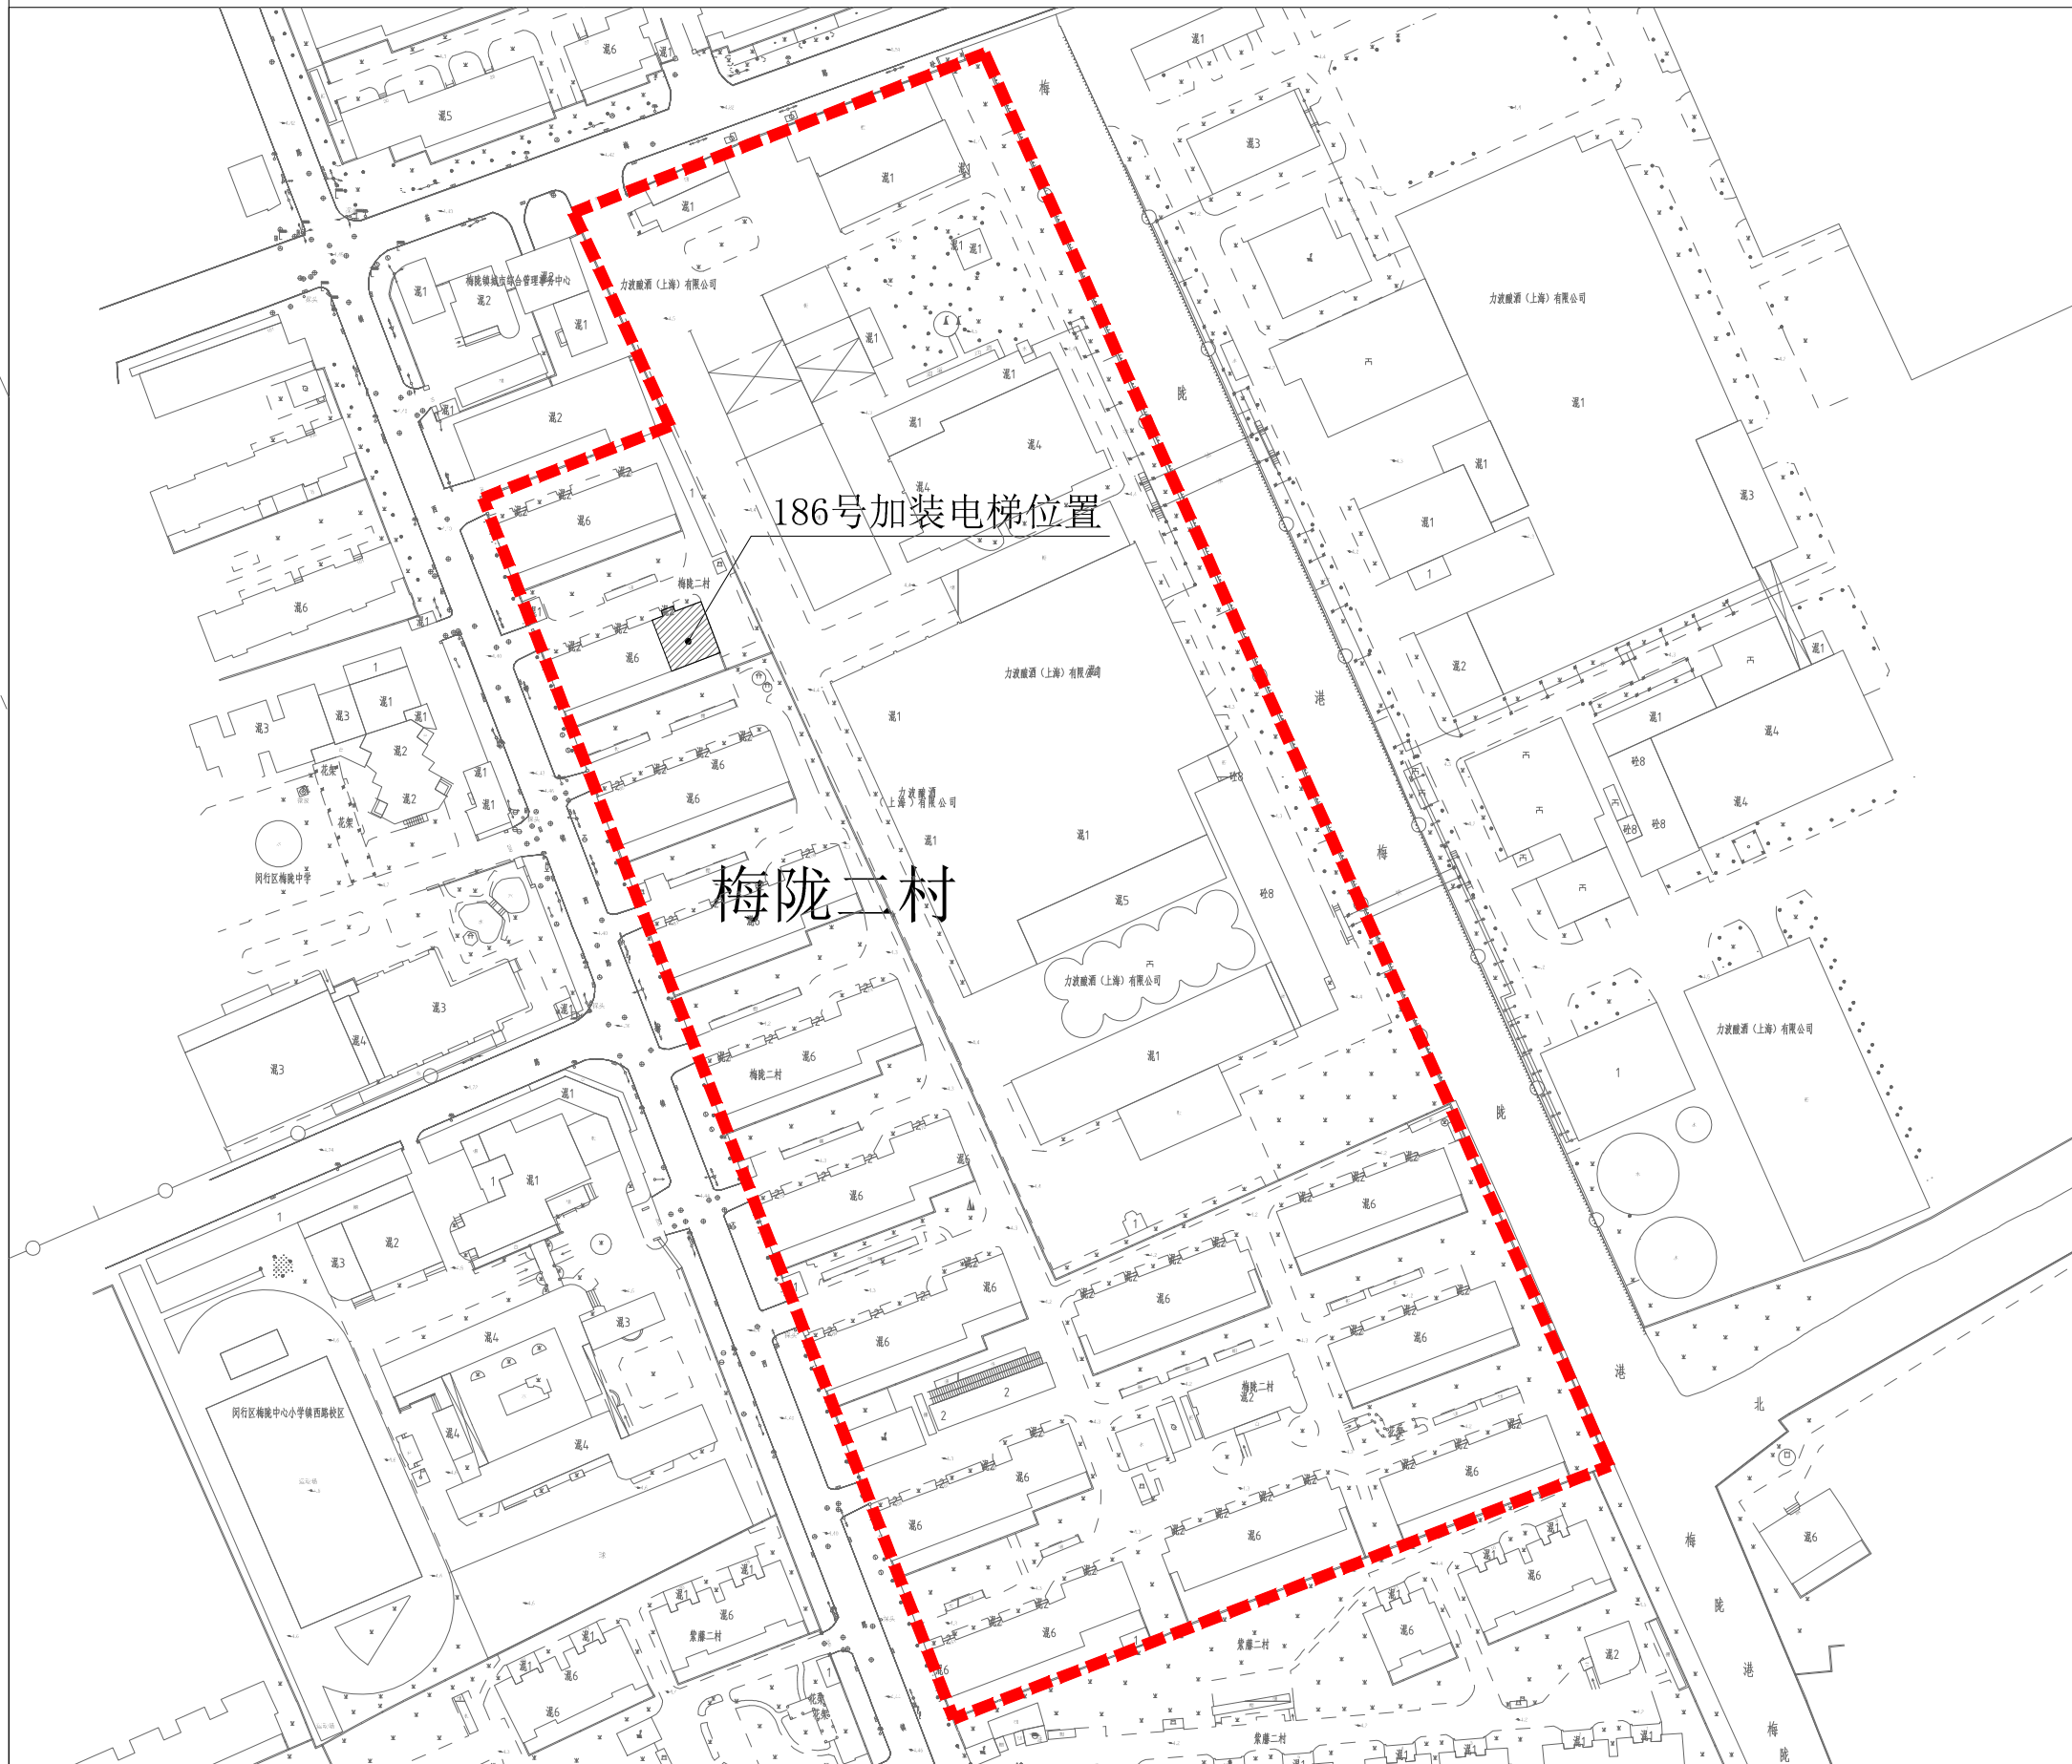

楼栋区位图

新建电梯 用地红线
186号单元楼 原有建筑

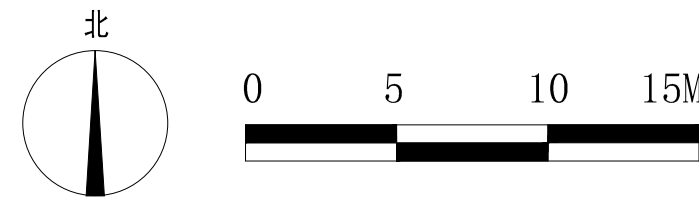

建设单位名称：上海市闵行区梅陇二村186-191号
小区业主委员会


建设项目地址：上海市闵行区梅陇镇镇西路梅陇二村
186号单元楼加装电梯工程

建设层数：5层

本次新增电梯项目经济指标

增建电梯面积	53.07平方米	备注
增建电梯占地面积	10.35平方米	
增建电梯高度	18.00米	
原建筑楼层数	6层	
电梯停靠层数	5层	错层入户
电梯吨位	630公斤	
电梯乘坐人数	8人	

注：1、图中标注尺寸单位均以米计。
2、本次公示仅针对加装电梯部分，其余如涉及道路、
绿化、车位改造等内容，将另行组织实施。

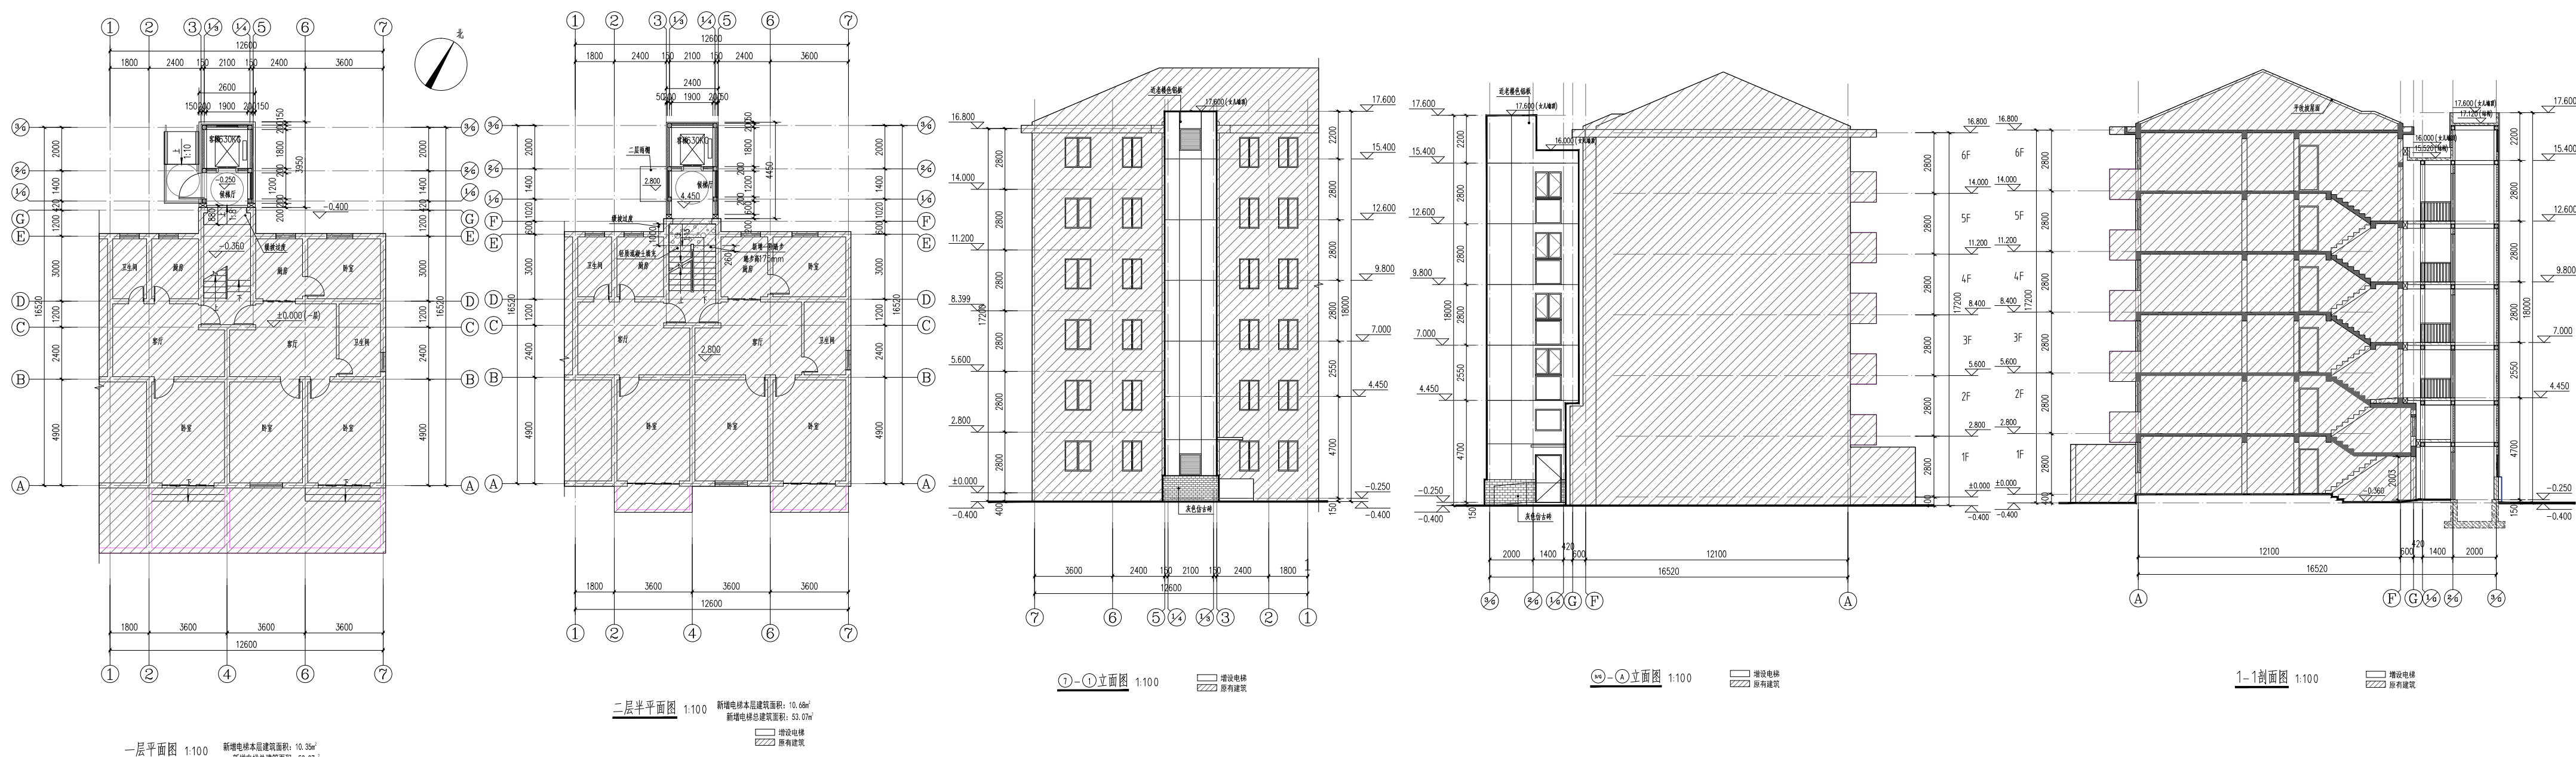

会签 Countersigning
工艺 建筑 结构 给排水 电气 暖通