



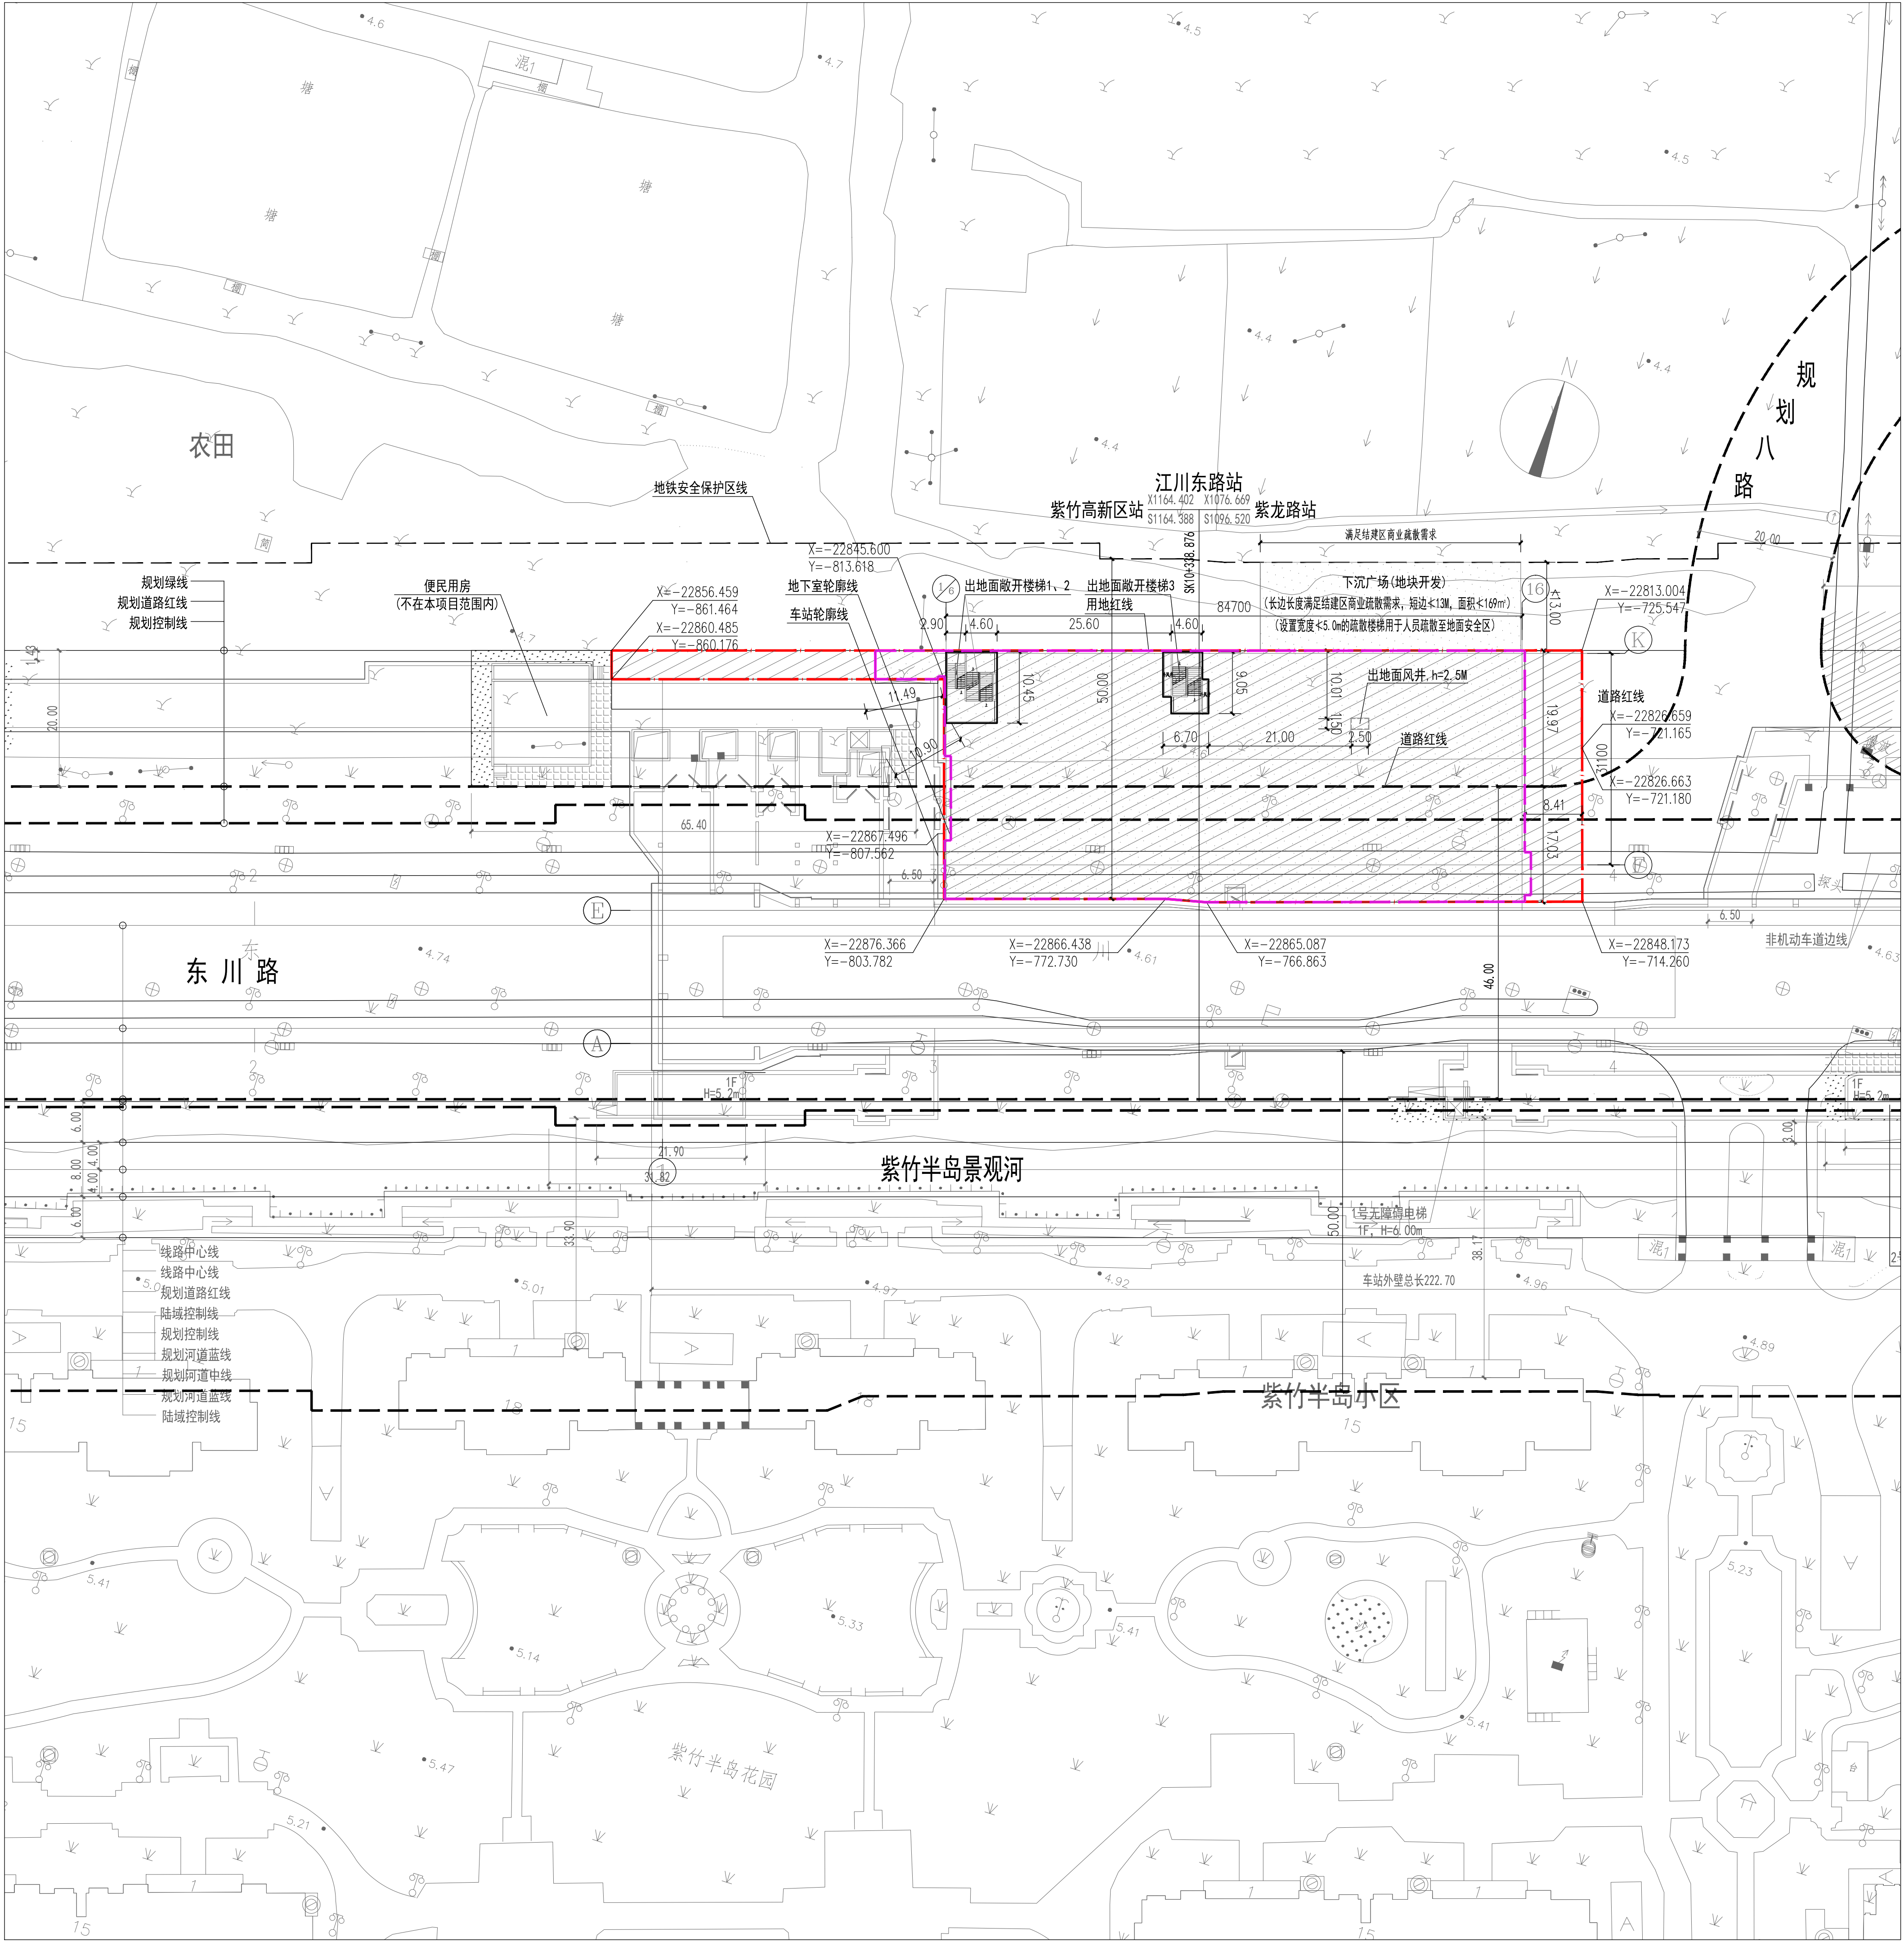

地下建筑面积分类汇总表			
项目名称	紫竹科学园区MHP0-1004单元05A-06A地块地下空间（结建区）项目		
地下层数	地下一层		
用地性质	市政绿地（地面）、商业和交通集散功能用地（地下）	总用地面积（㎡）	3660.67
总建筑面积（㎡）		3173.48（地下）	
其中	商业	1200	
	其他（集散通道及商业配套的疏散通道）（㎡）	1322.17	
	设备用房（㎡）	651.31	
备注：与地铁车站连接的连通道，属于车站防火分区范围，且建成后归车站运营			

景观设计以最终深化图纸为准，技术经济指标等内容以最终方案批复为准。

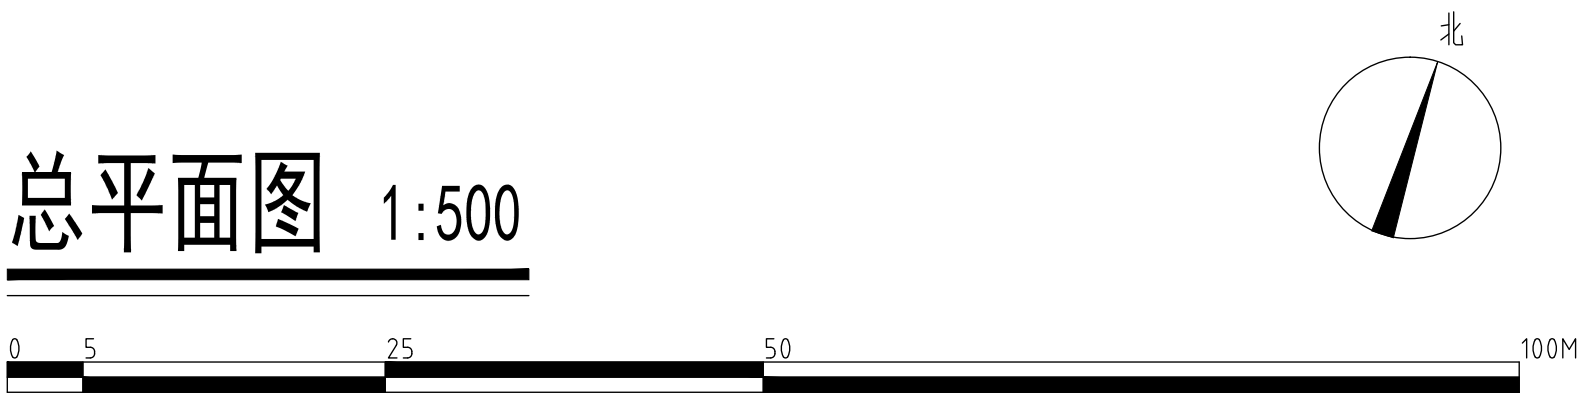

总平面图 1:500

紫竹科学园区MHP0-1004单元05A-06A地块地下空间（结建区）项目公示图

（05A-08A地块与23号线江川东路站围合区域的地下空间部分（地下一层））