

闵行区江川路街道东川路2759弄紫藤新园小区56号单元楼
加装电梯工程项目方案公示图






建设项目地址：闵行区江川路街道东川路2759弄紫藤新园小区56号
加梯地理位置示意图：



图例：新建建筑 原有建筑 用地红线

名称	单位	数量	备注
增设电梯总建筑面积	平方米	62.00	
增设电梯占地面积	平方米	11.50	
原建筑层数	层	6	
电梯停靠层数	层	5	
电梯高度	米	18.50	
电梯吨位	公斤	630	
电梯乘坐人数	人	8	
绿化占用面积	平方米	19.50	

注：1、图中标注尺寸单位均以米计
2、本次公示仅针对加装电梯部分，其余涉及如道路、绿化、车位改造等内容，将另行组织实施。

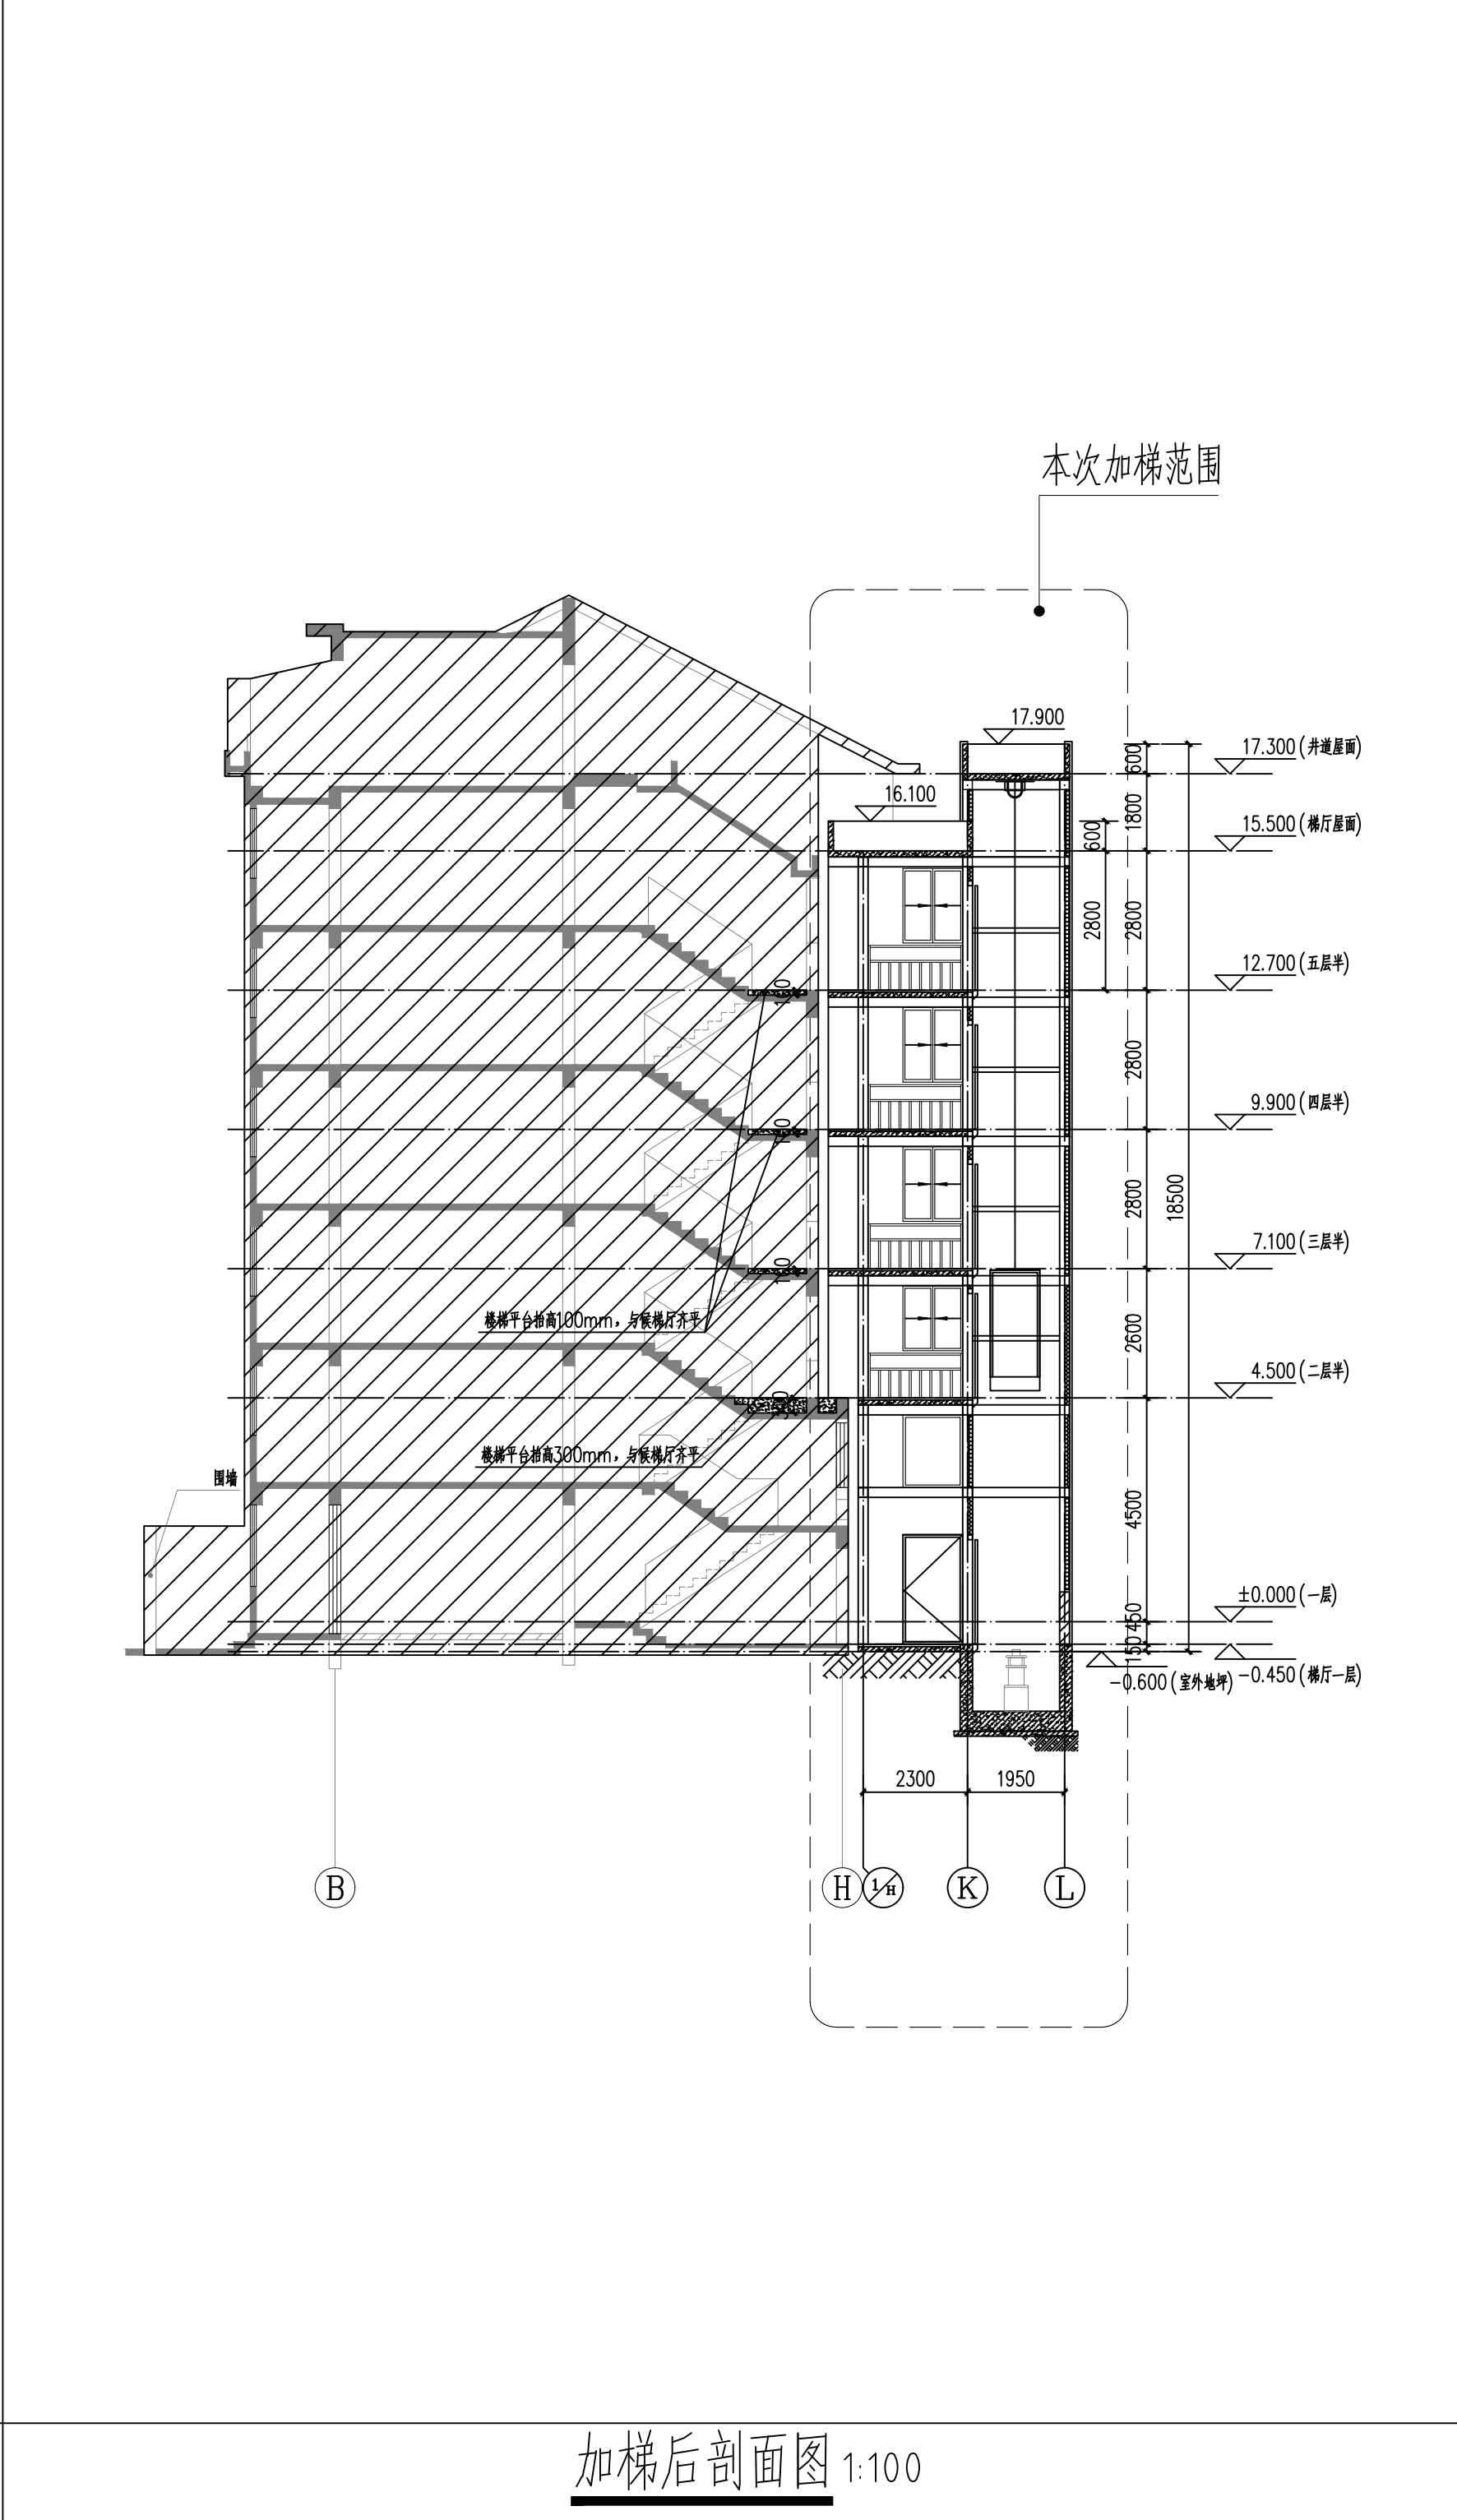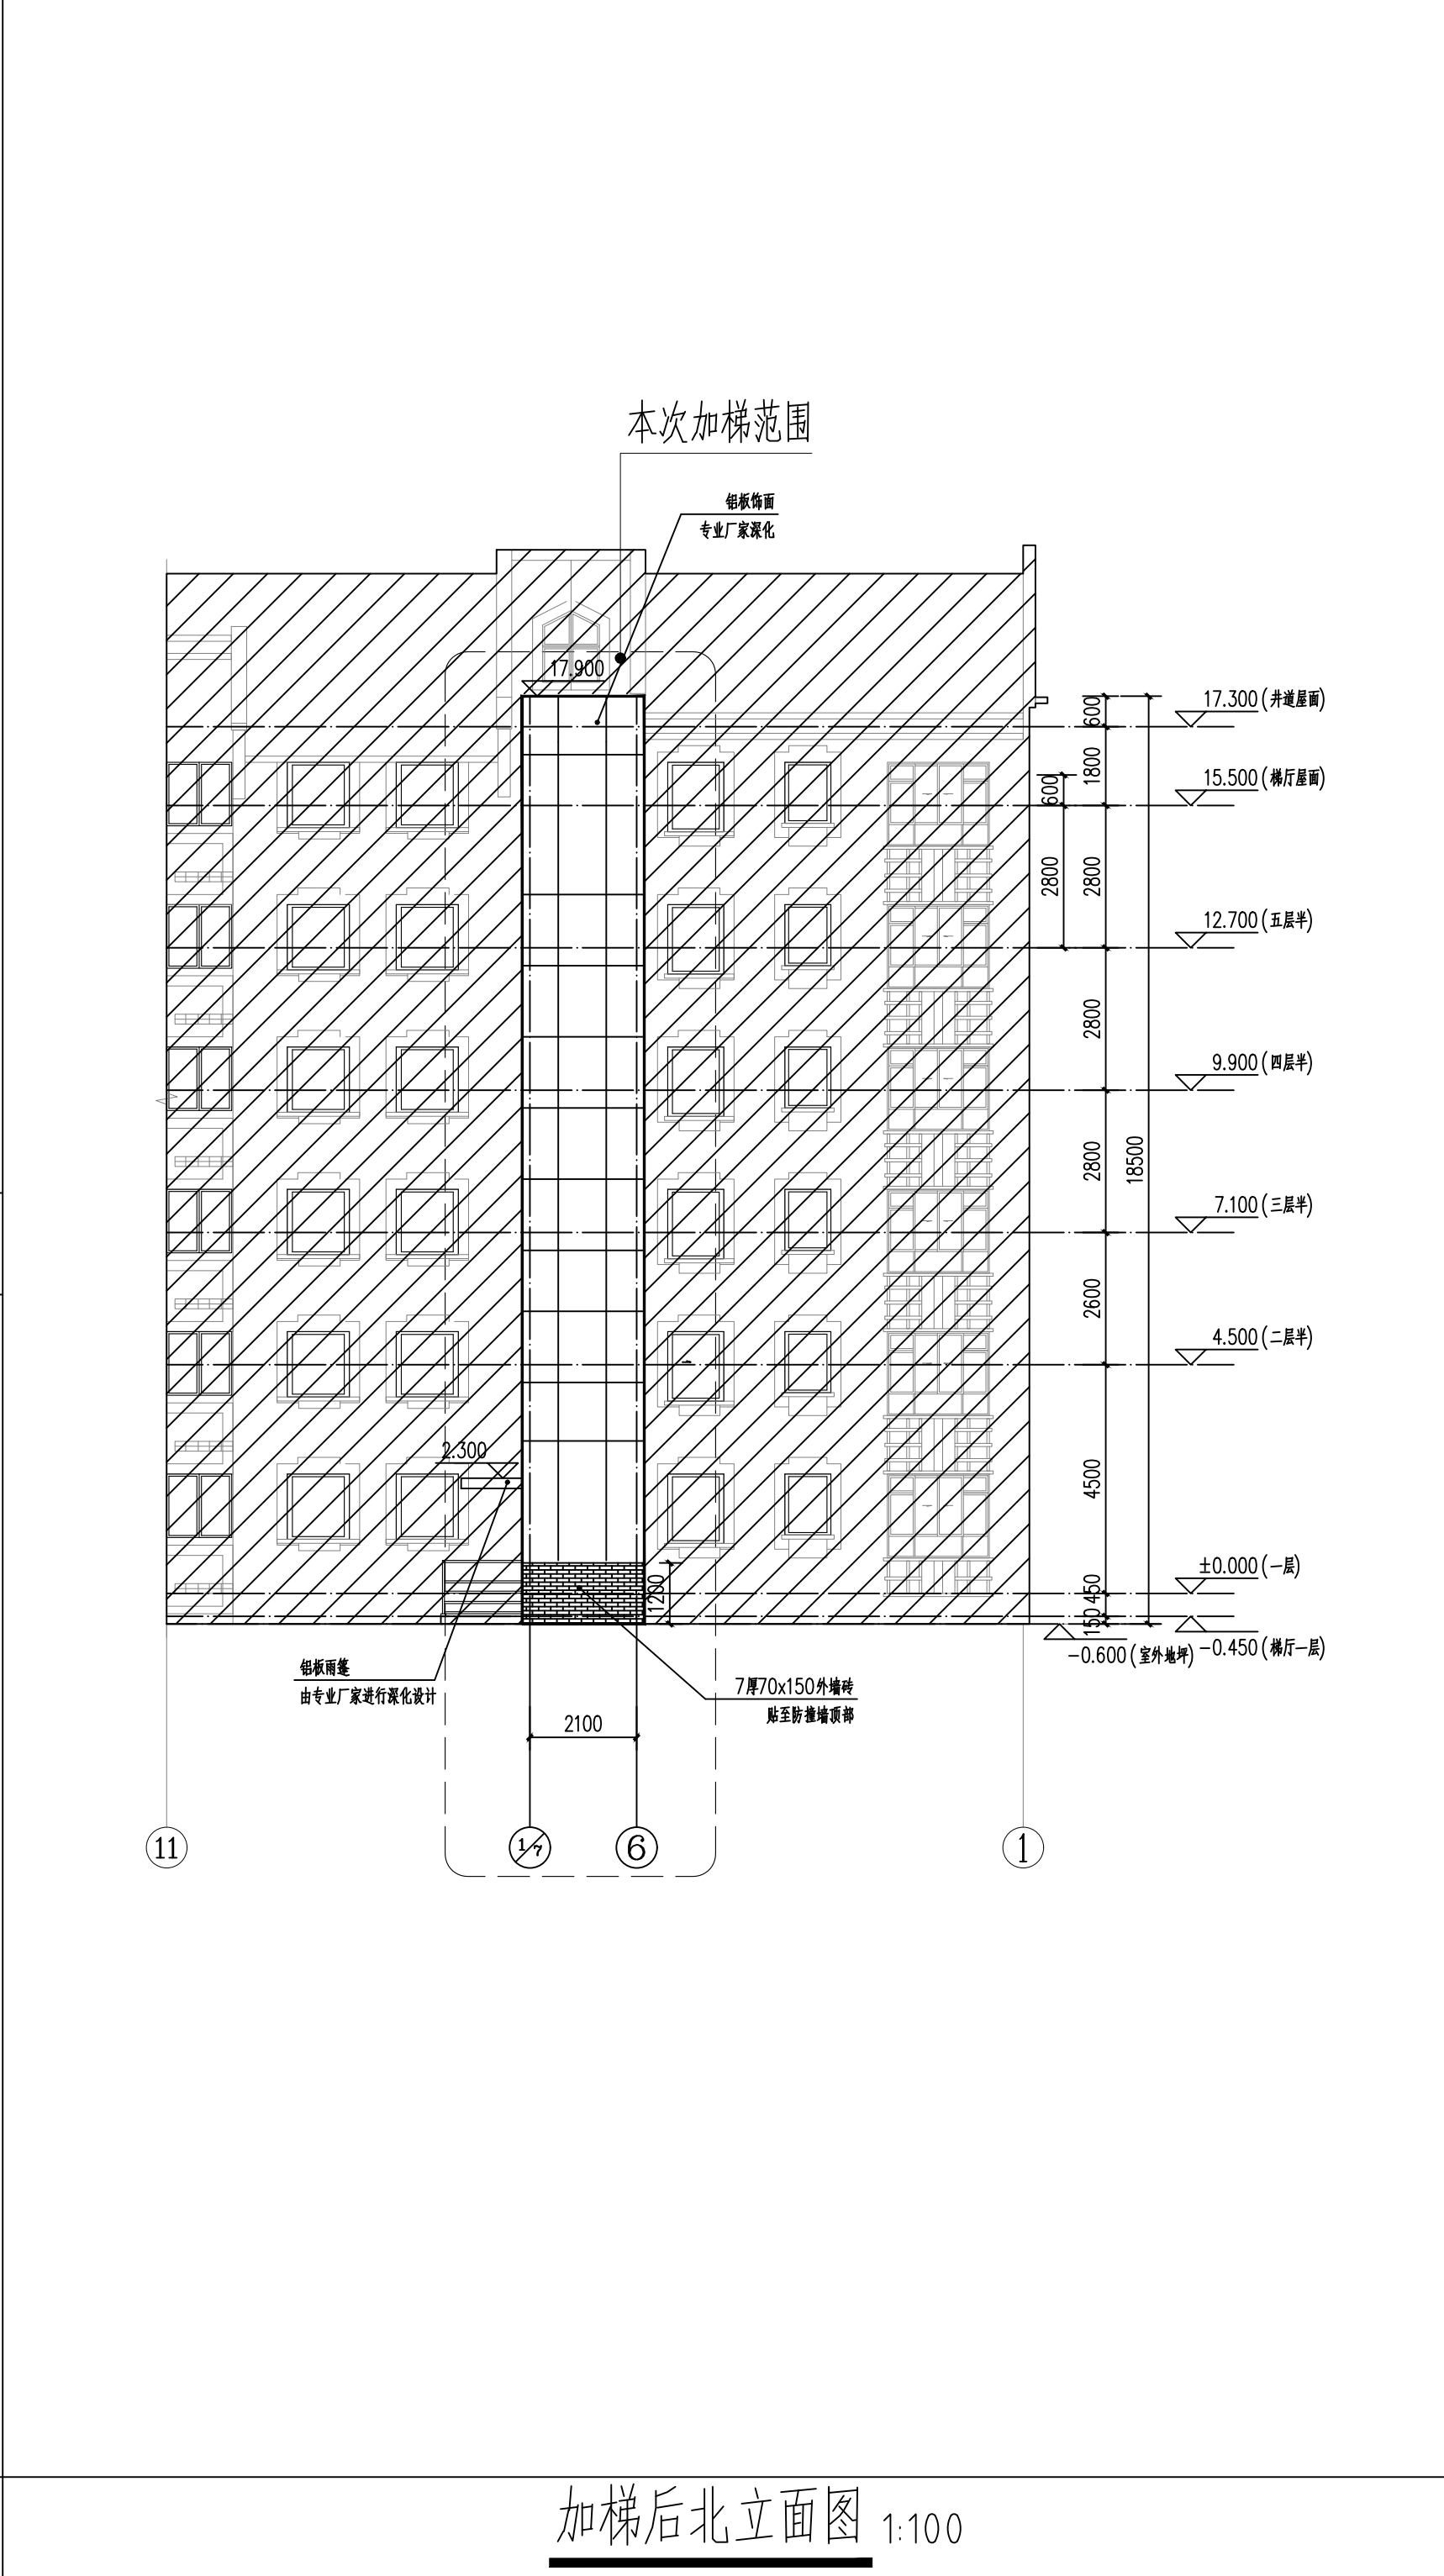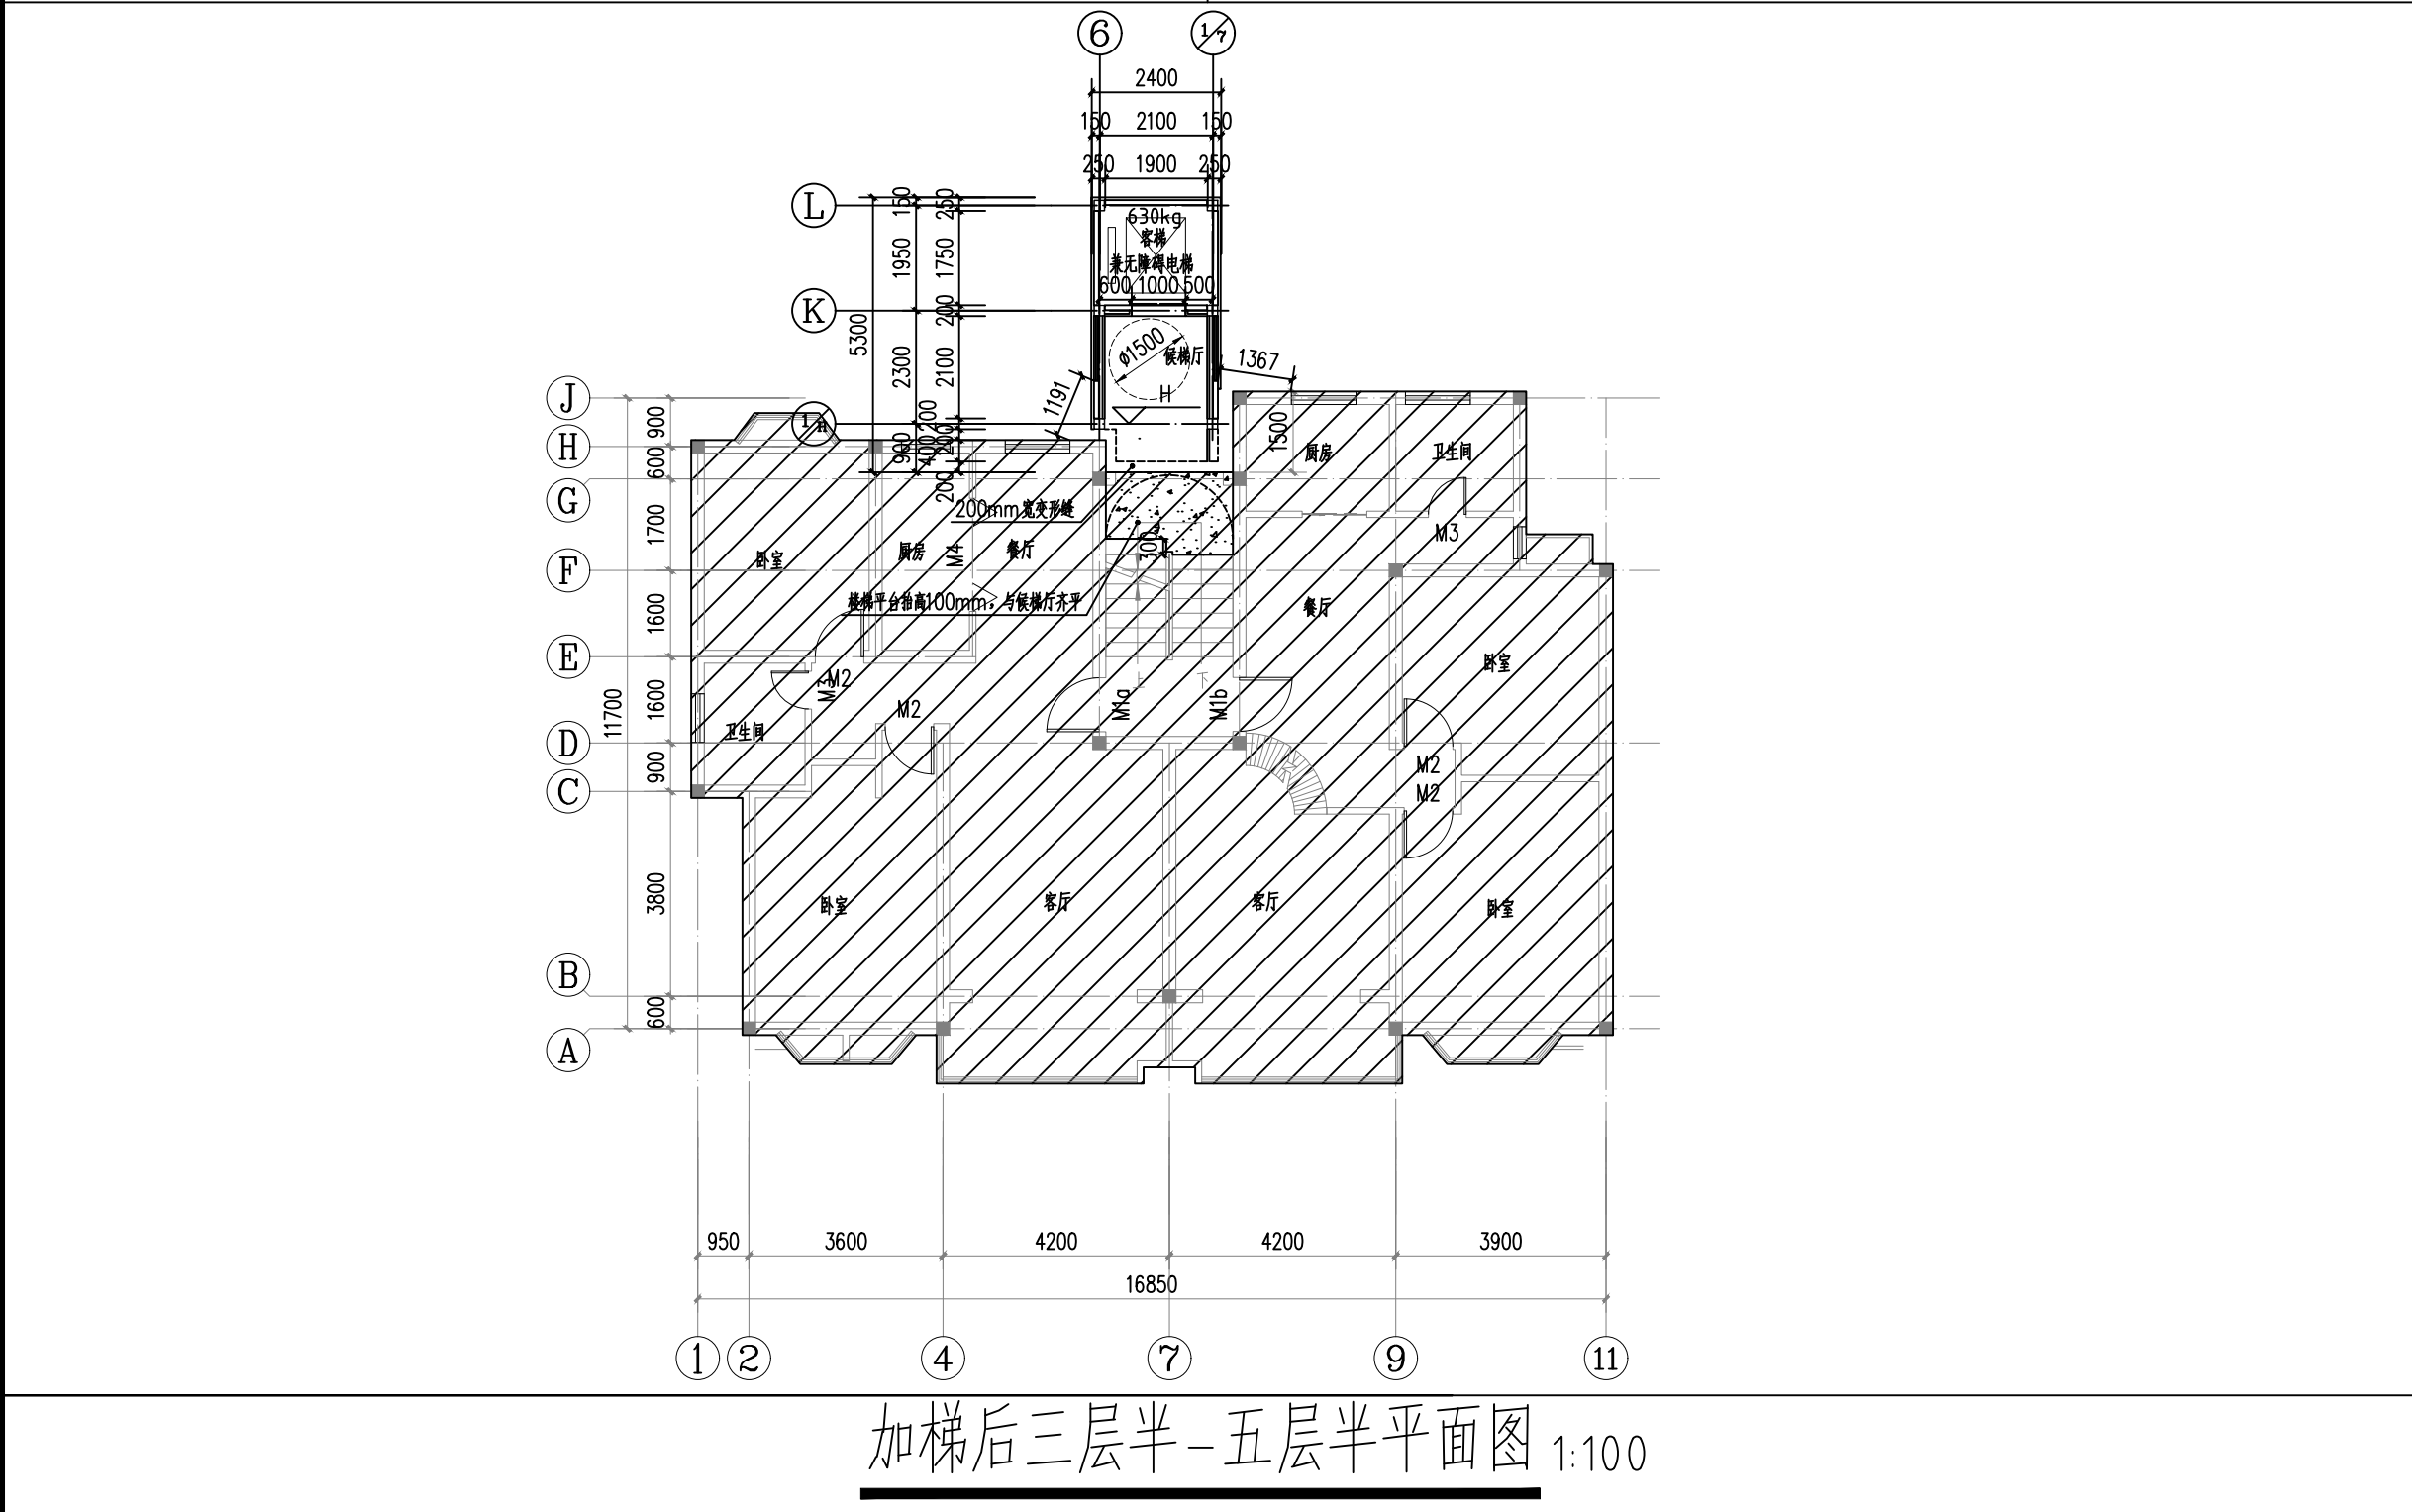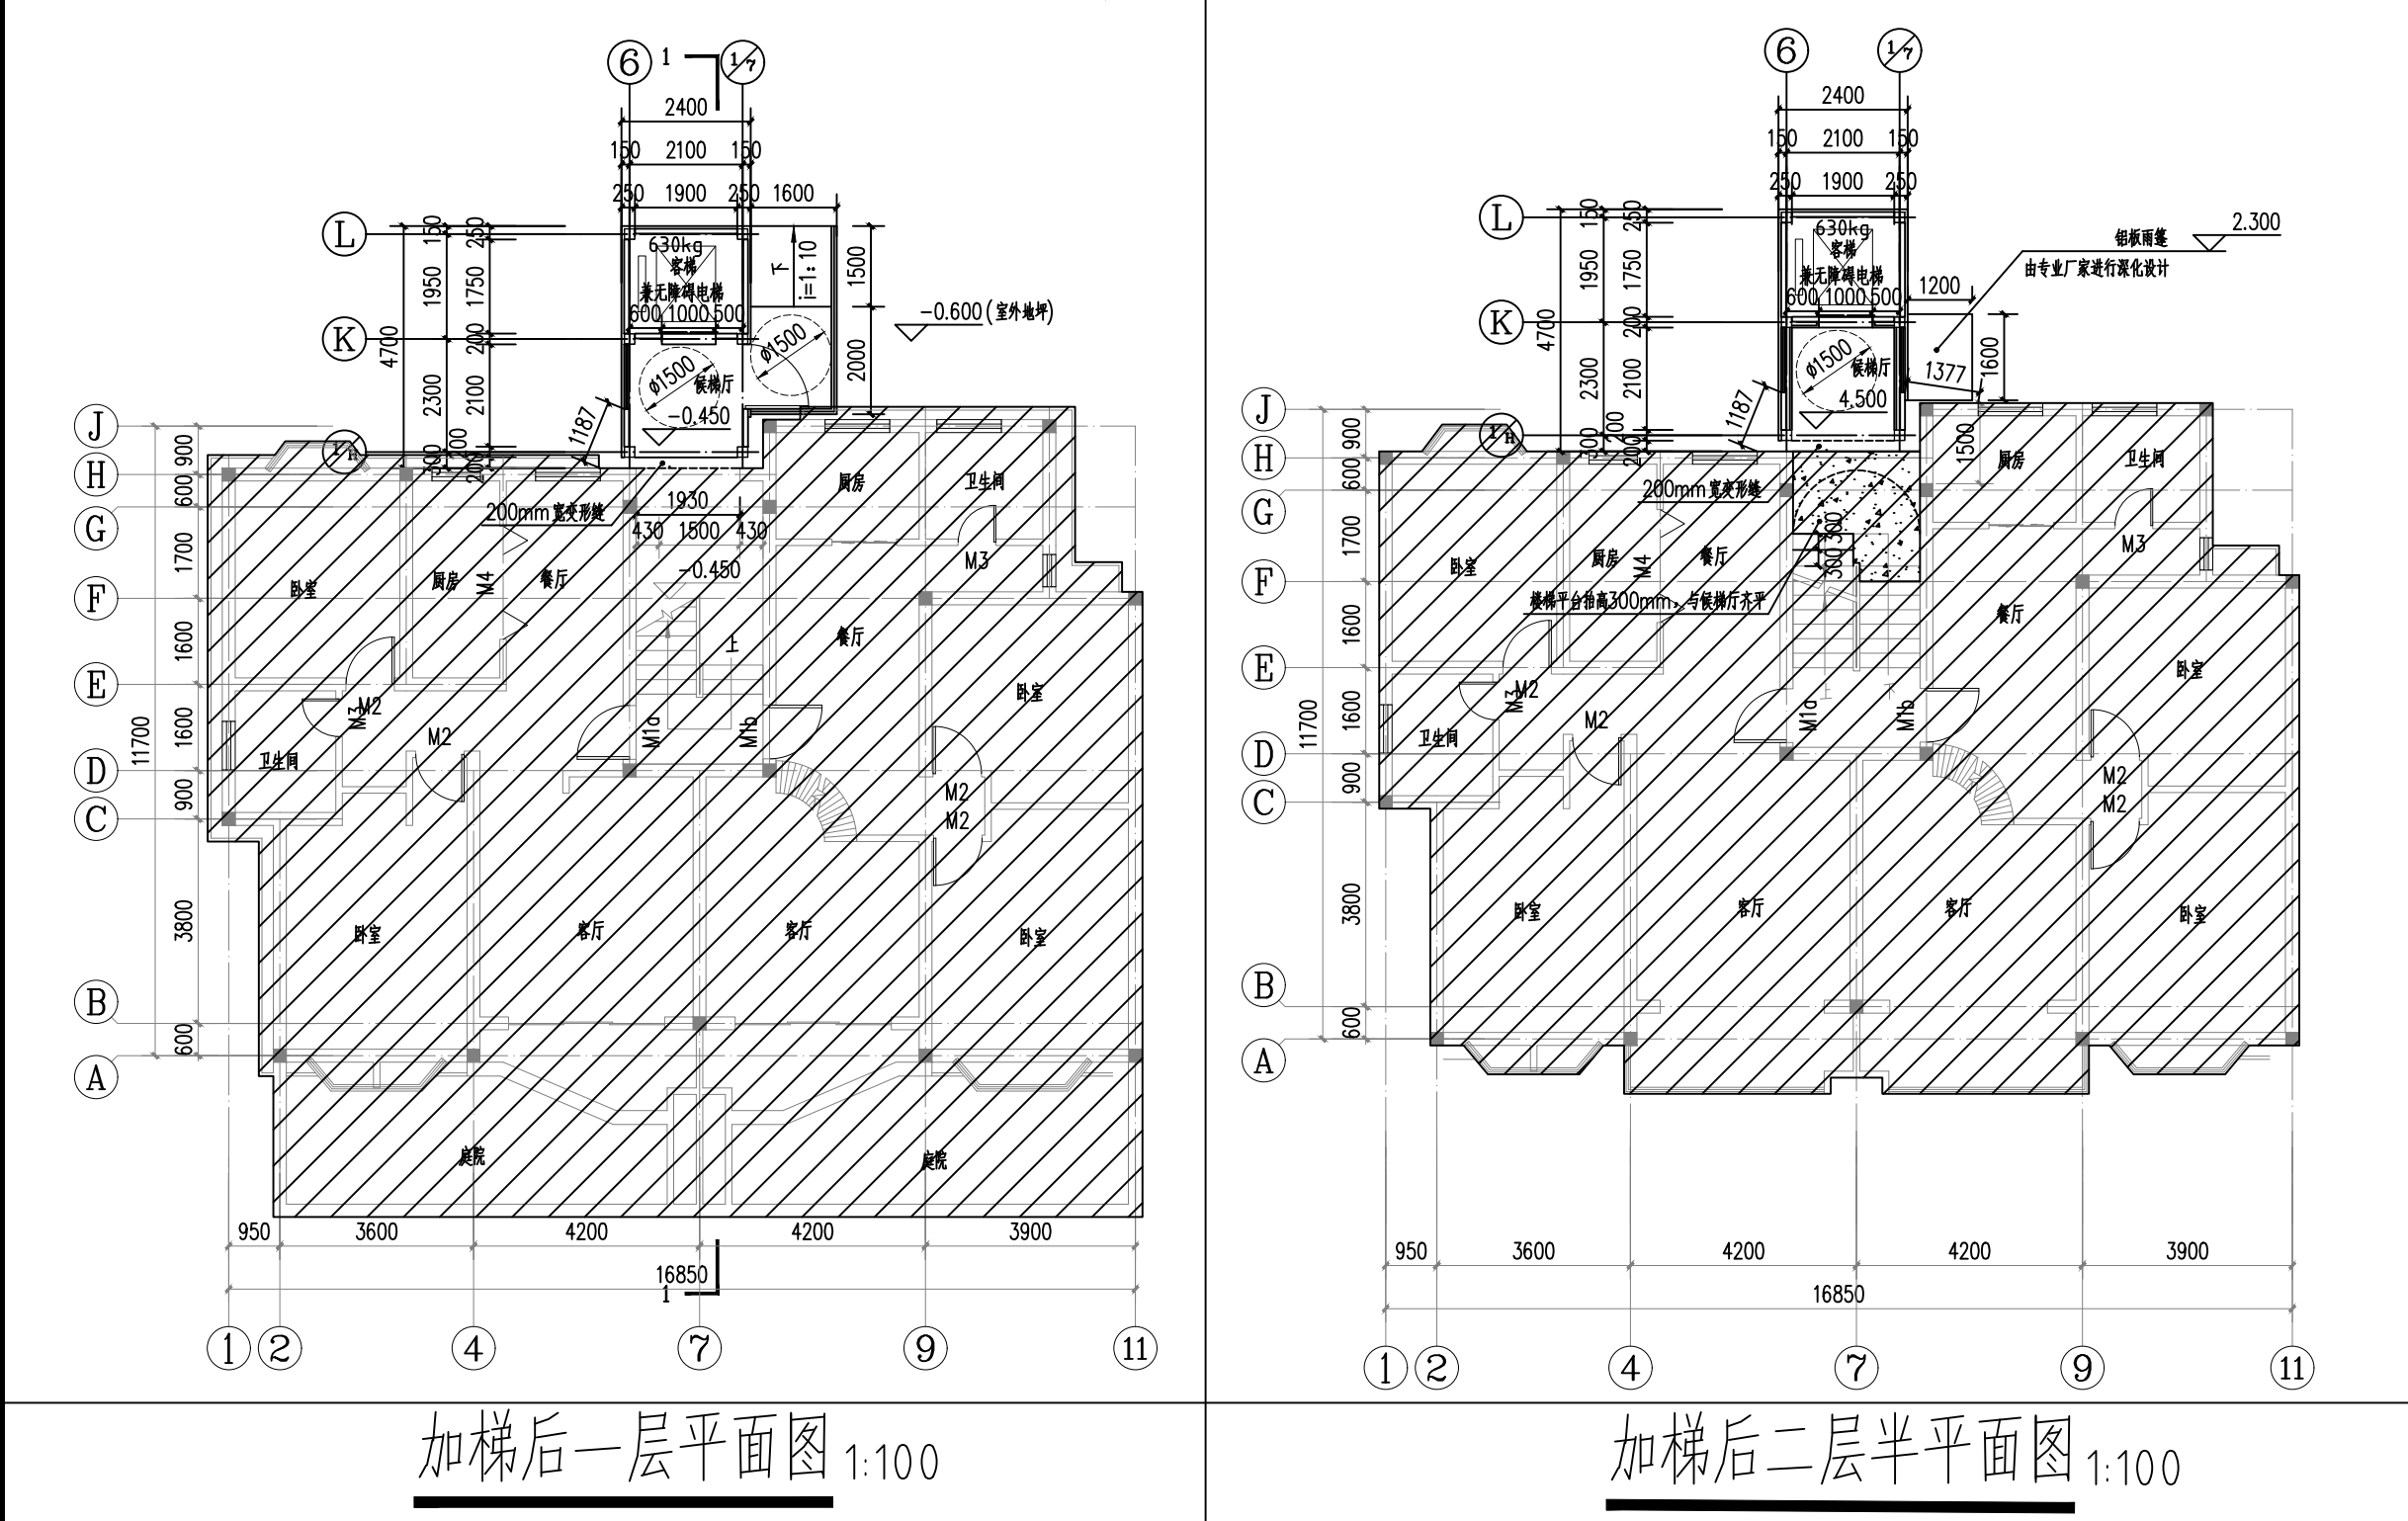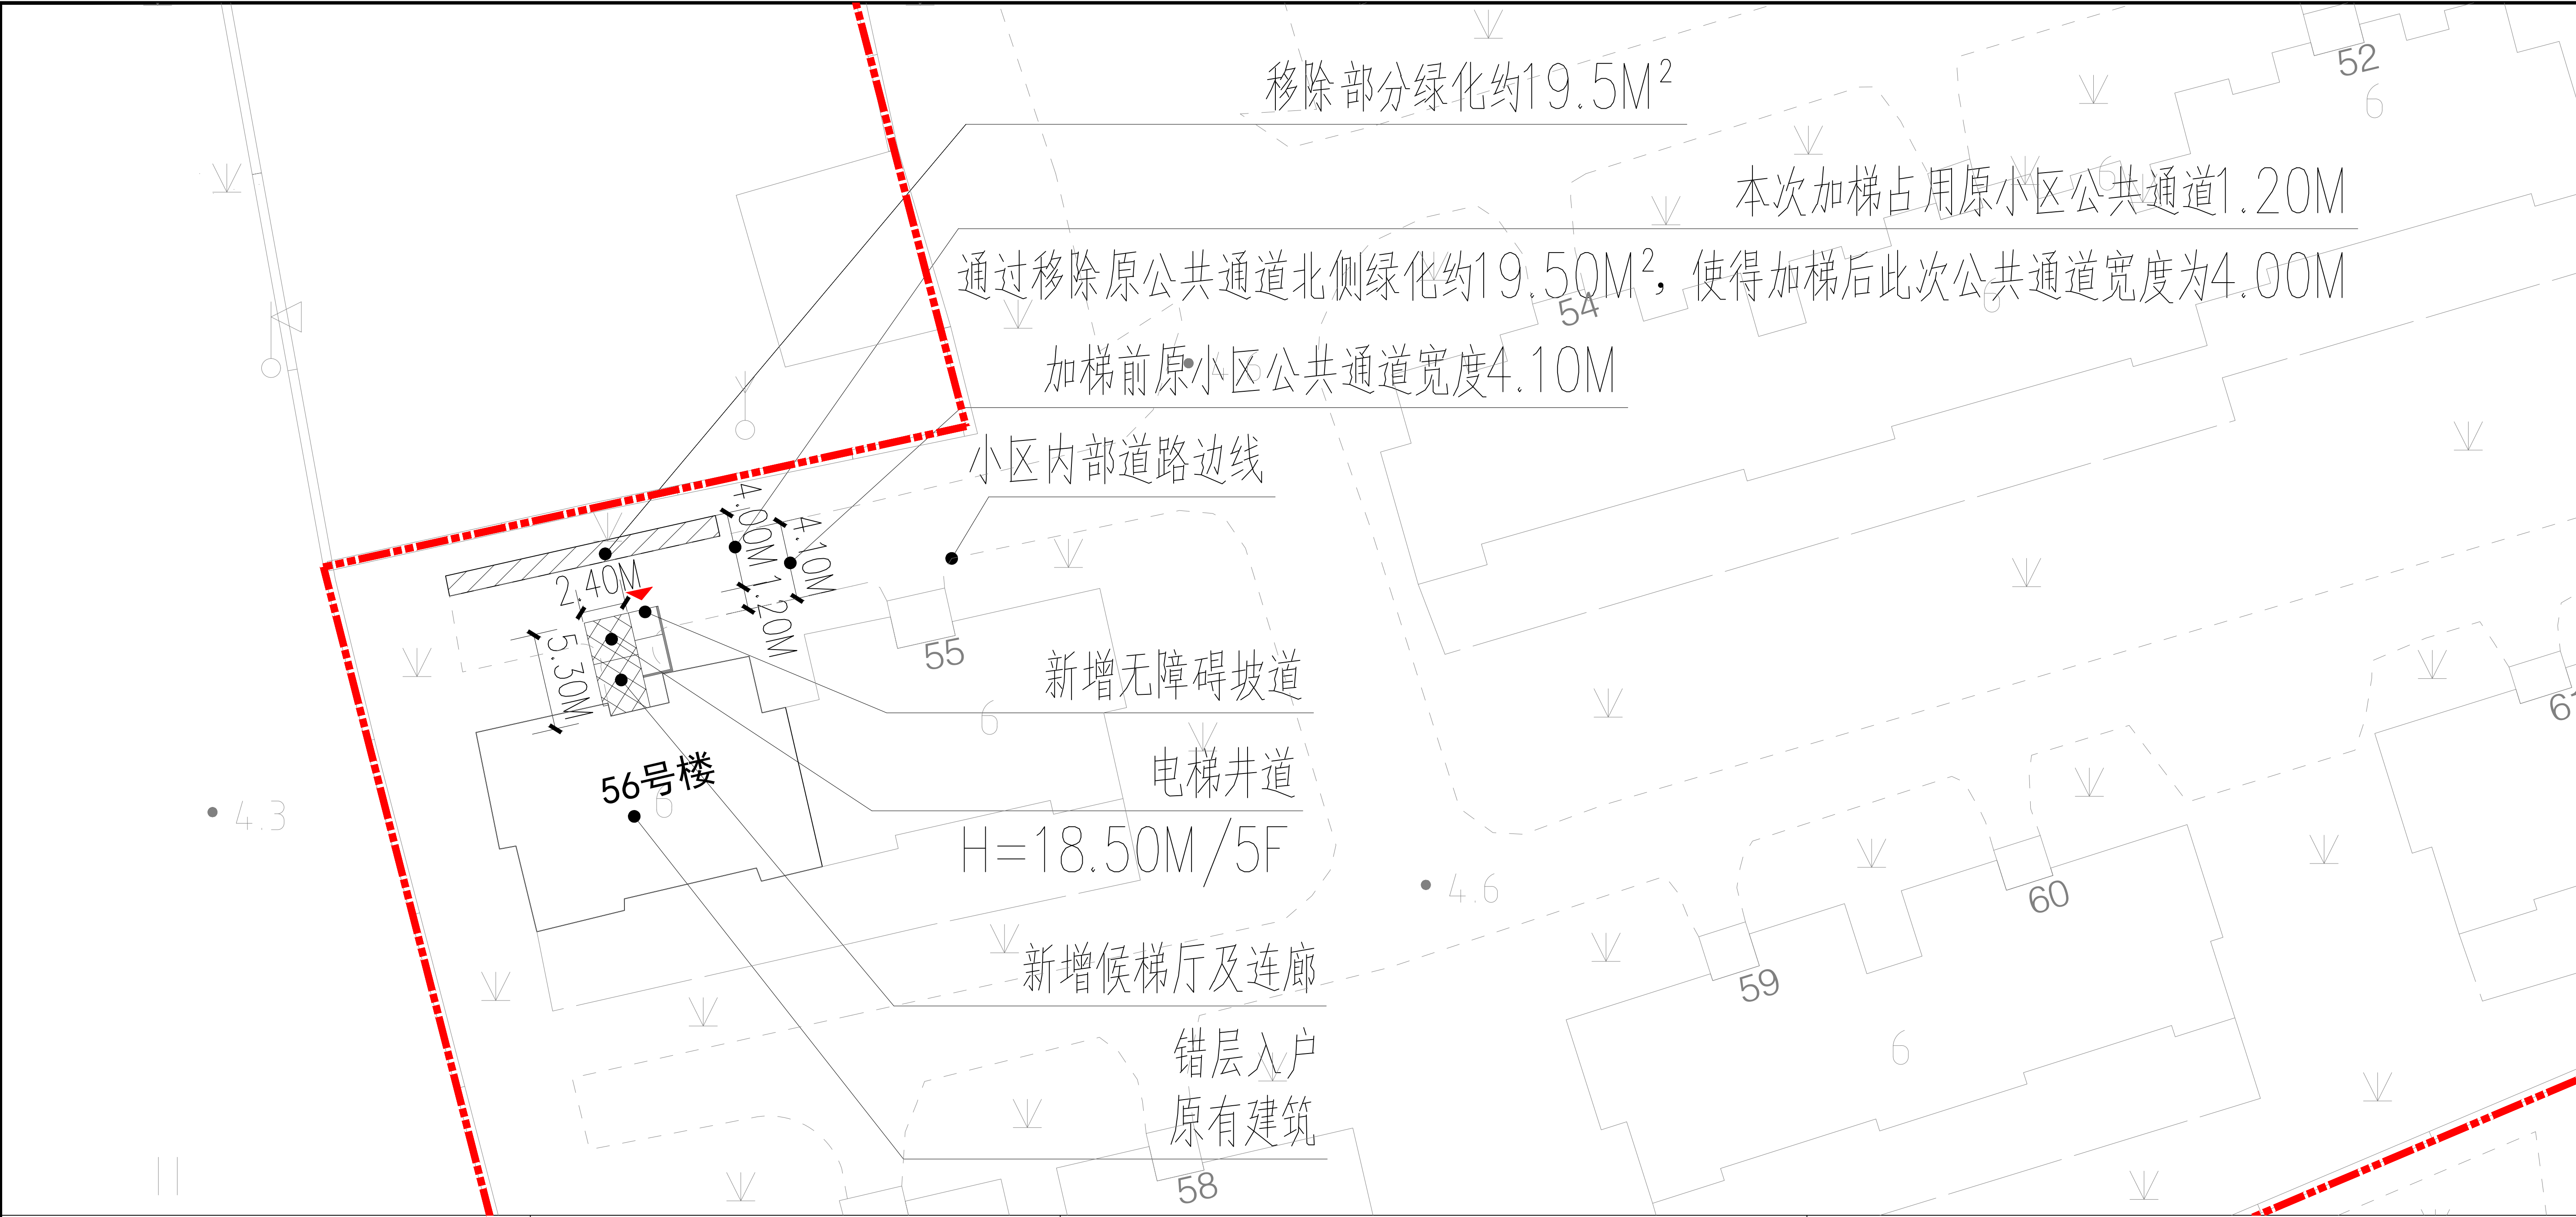

闵行区江川路街道东川路2759弄紫藤新园小区56号单元楼加装电梯项目方案公示图

上海沪防建筑设计有限公司 SHANGHAI CIVIL AIR DEFENCE ARCHITECTURAL DESIGN CO., Ltd. 证书编号：甲级 A131004485 (A231004482)				建设单位 上海闵行区江川路街道东川路2759弄紫藤新园小区业主委员会（筹办处）	工程名称 东川路2759弄56号加装电梯工程	设计阶段 方案图	日期 2023-08-04
项目负责人 王强	校对 王强	审核 王强	设计 王强	审核 王强	审核 王强	审核 王强	审核 王强
专业负责人 王强	审核 王强	审核 王强	审核 王强	审核 王强	审核 王强	审核 王强	审核 王强
公示图				公示图			
2023.08				2023.08			