

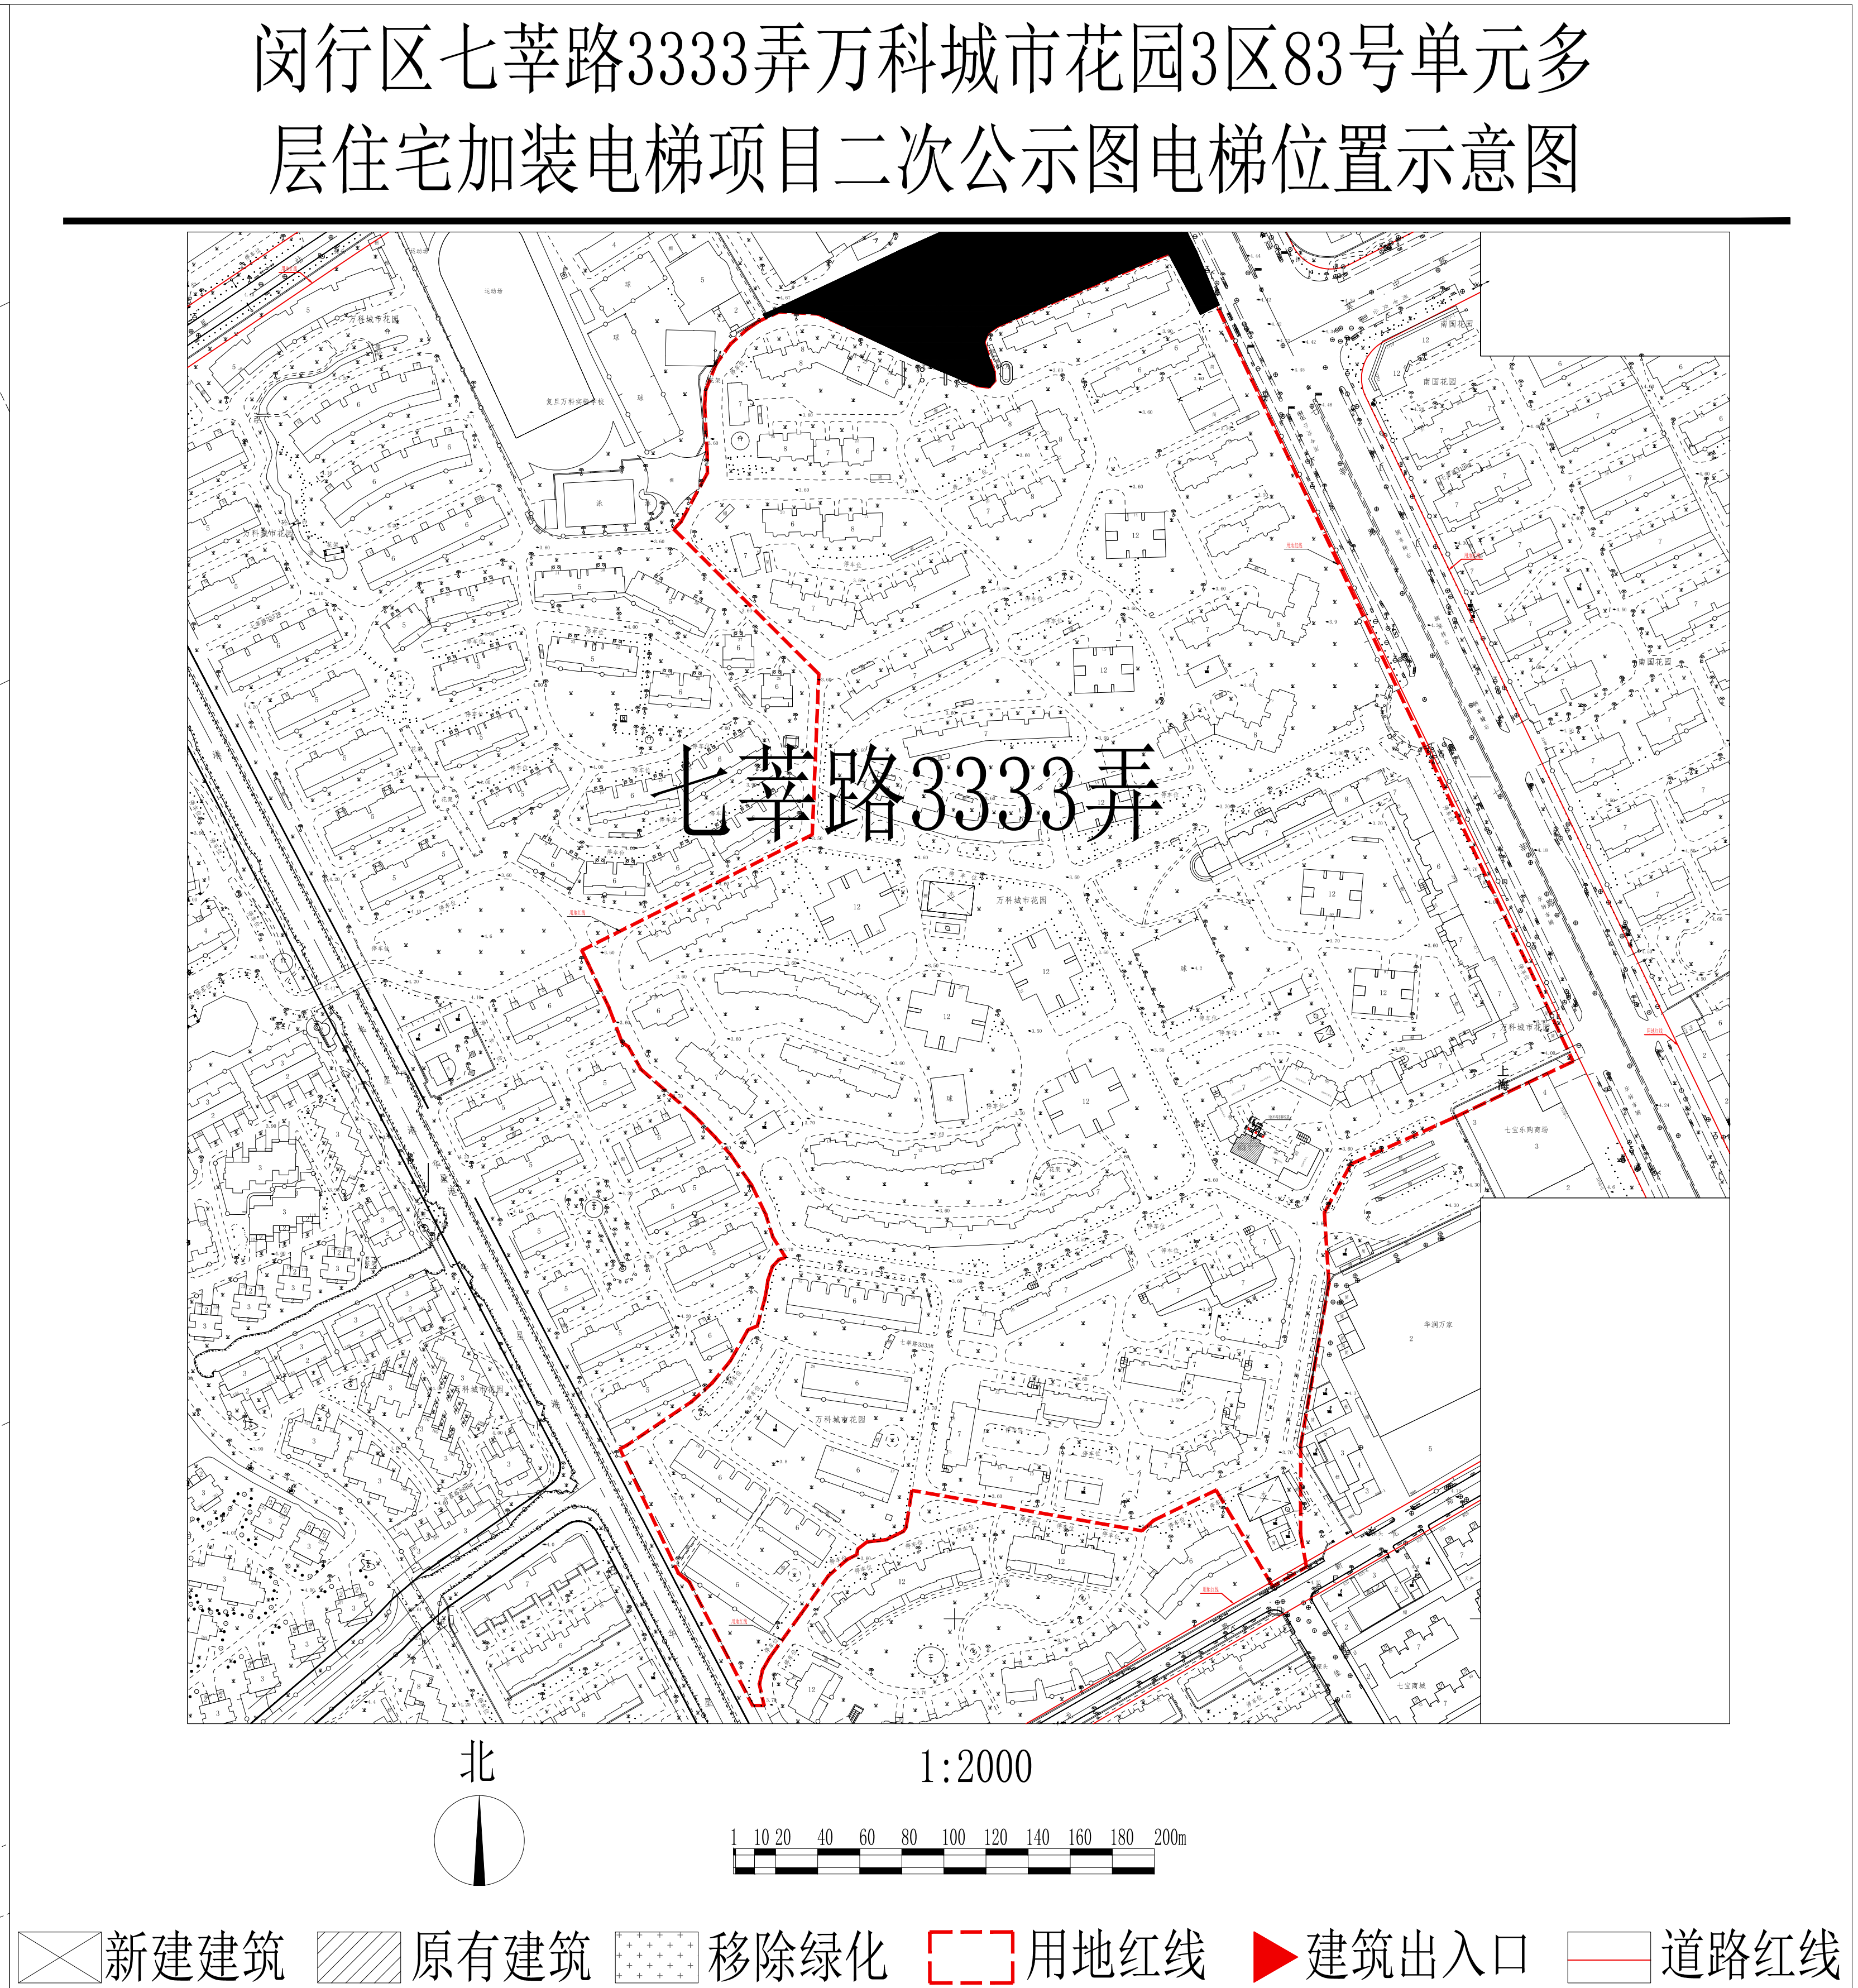


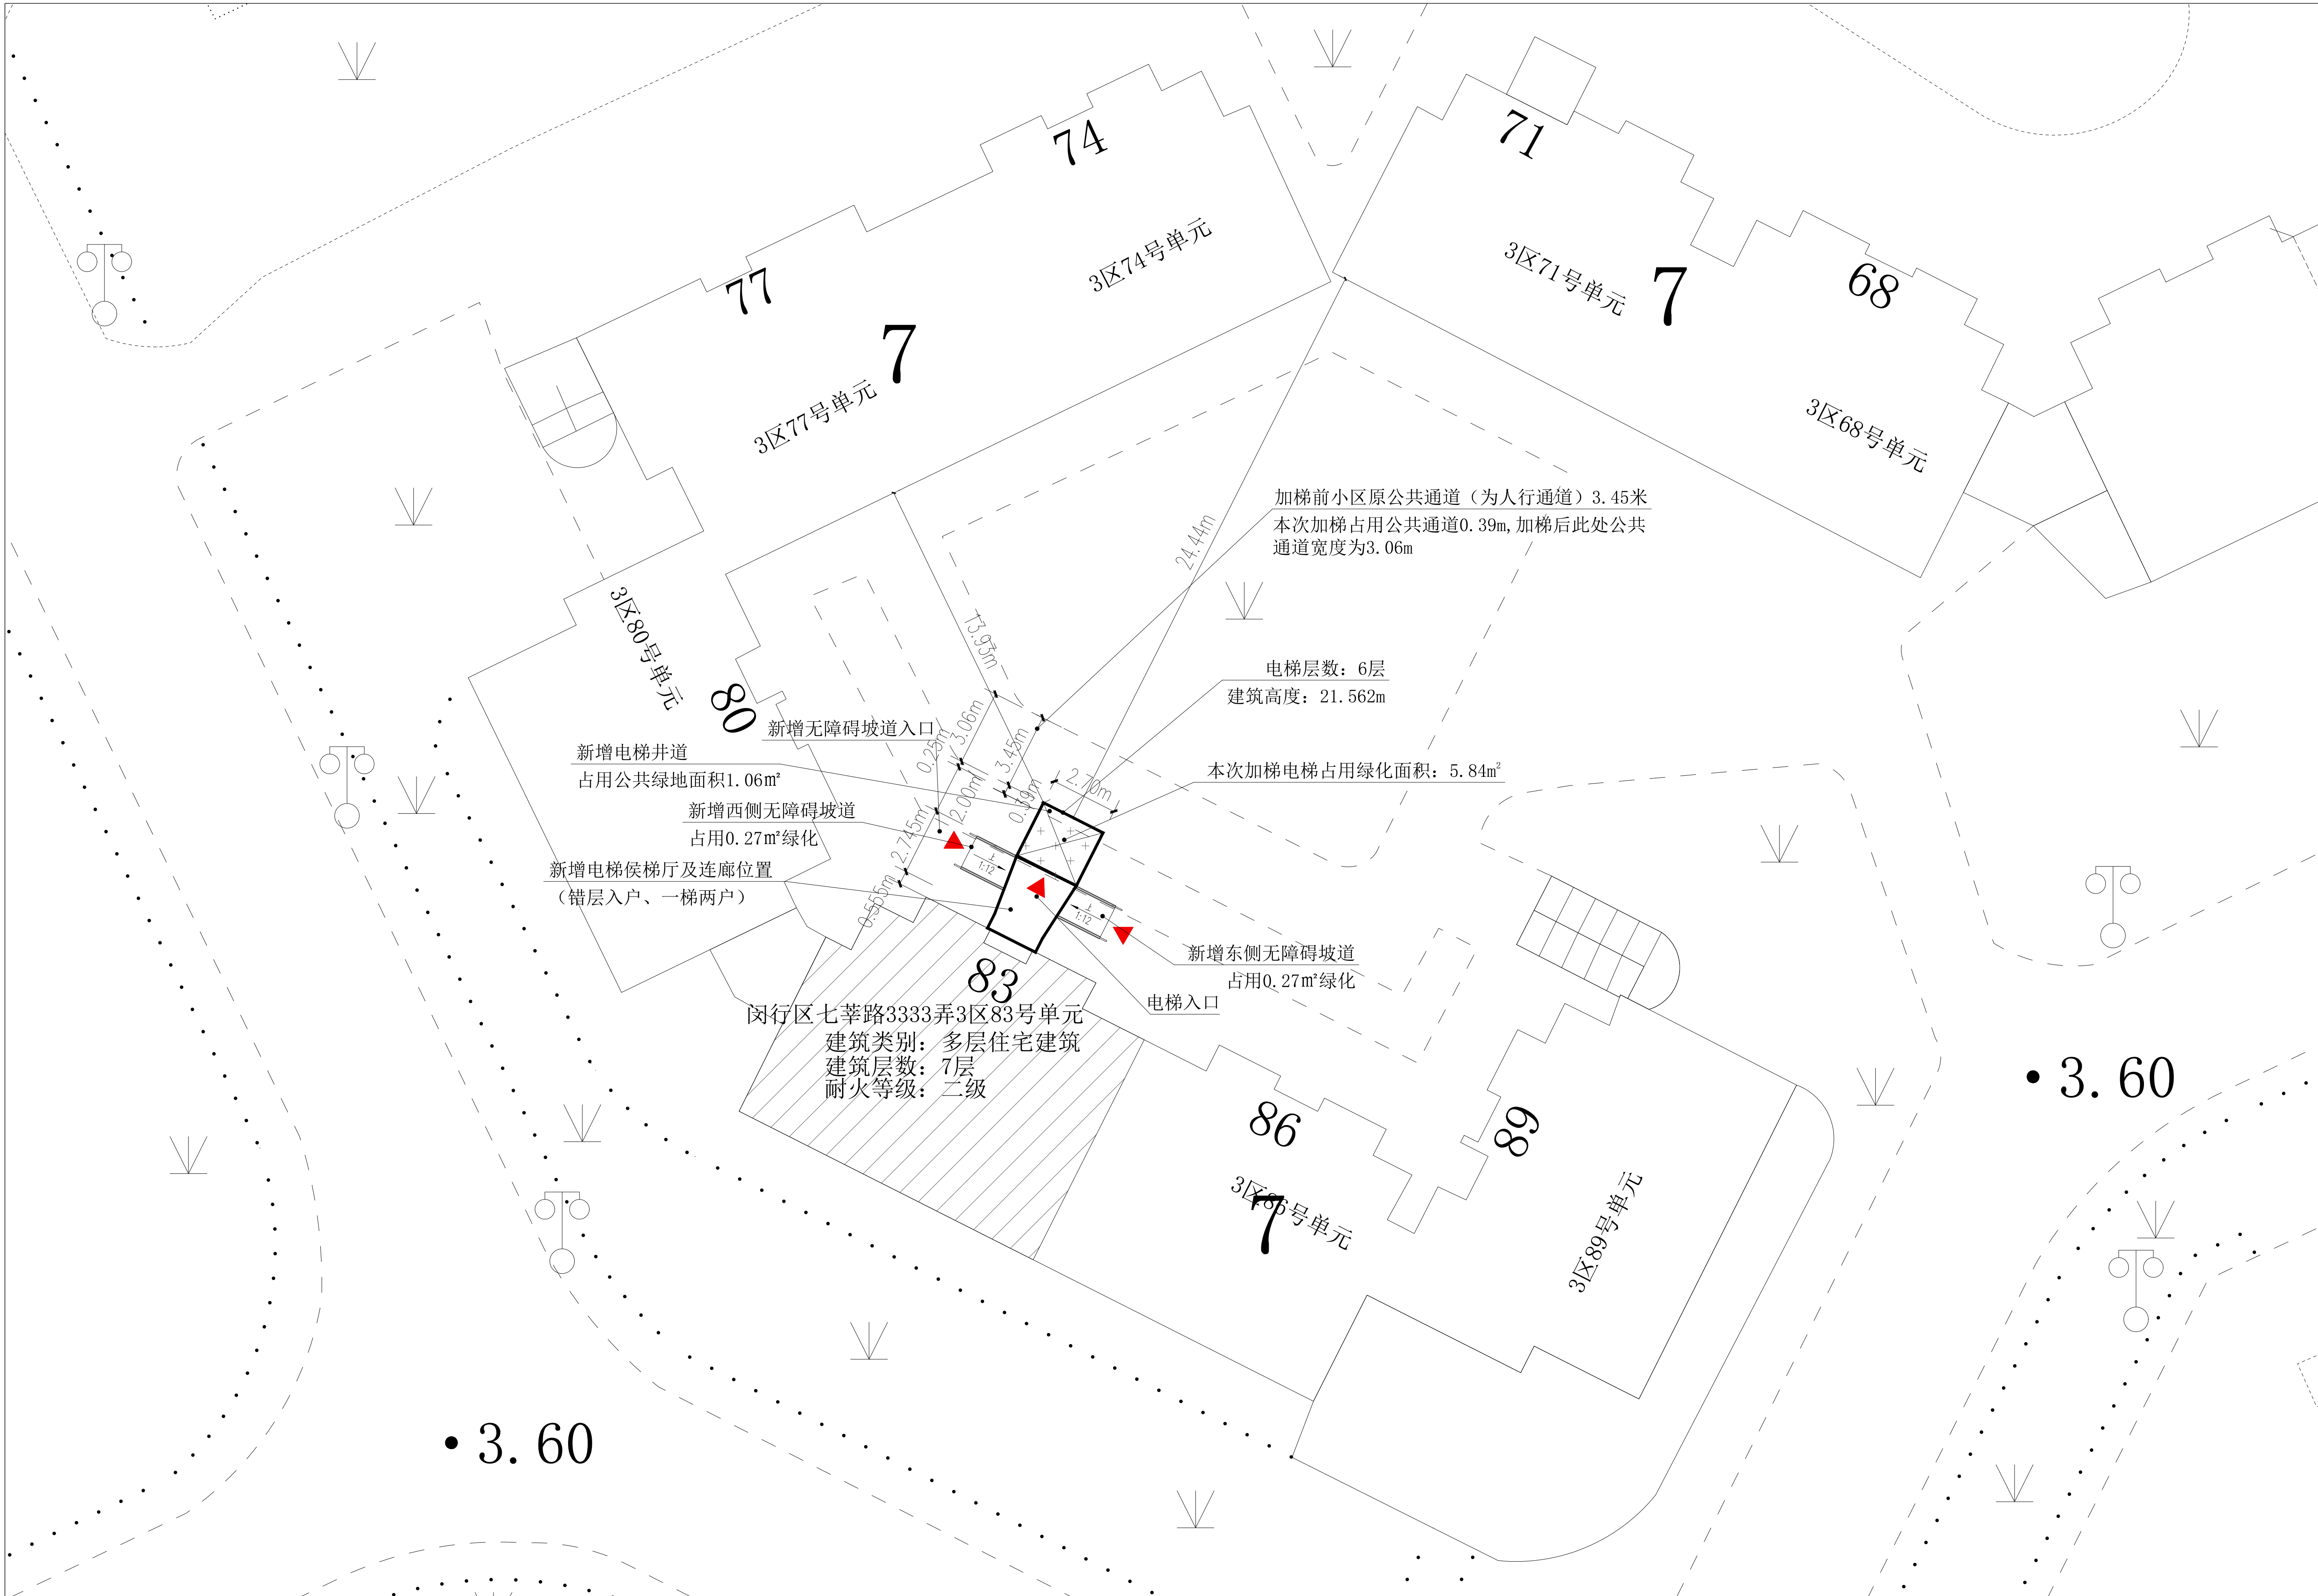

|                            |          |    |
|----------------------------|----------|----|
| 建设地点：上海市闵行区七莘路3333弄3区83号单元 |          |    |
| 增设电梯面积                     | 90.33平方米 | 备注 |
| 增设电梯占地面积                   | 16.23平方米 |    |
| 增设电梯高度                     | 21.562米  |    |
| 楼层数                        | 8(7复8)层  |    |
| 电梯停靠层数                     | 6层       |    |
| 电梯吨位                       | 630公斤    |    |
| 电梯乘坐人数                     | 8人       |    |
| 绿化占用面积                     | 6.38平方米  |    |
| 道路占用面积                     | 13.24平方米 |    |

- 注：1、图中标注尺寸单位均以米计。
- 2、本次加梯占用小区道路、占用部分小区绿化情况详见本图。
- 3、本次公示仅针对加装电梯部分，其余如涉及道路、绿化、车位改造情况，将另行组织实施。

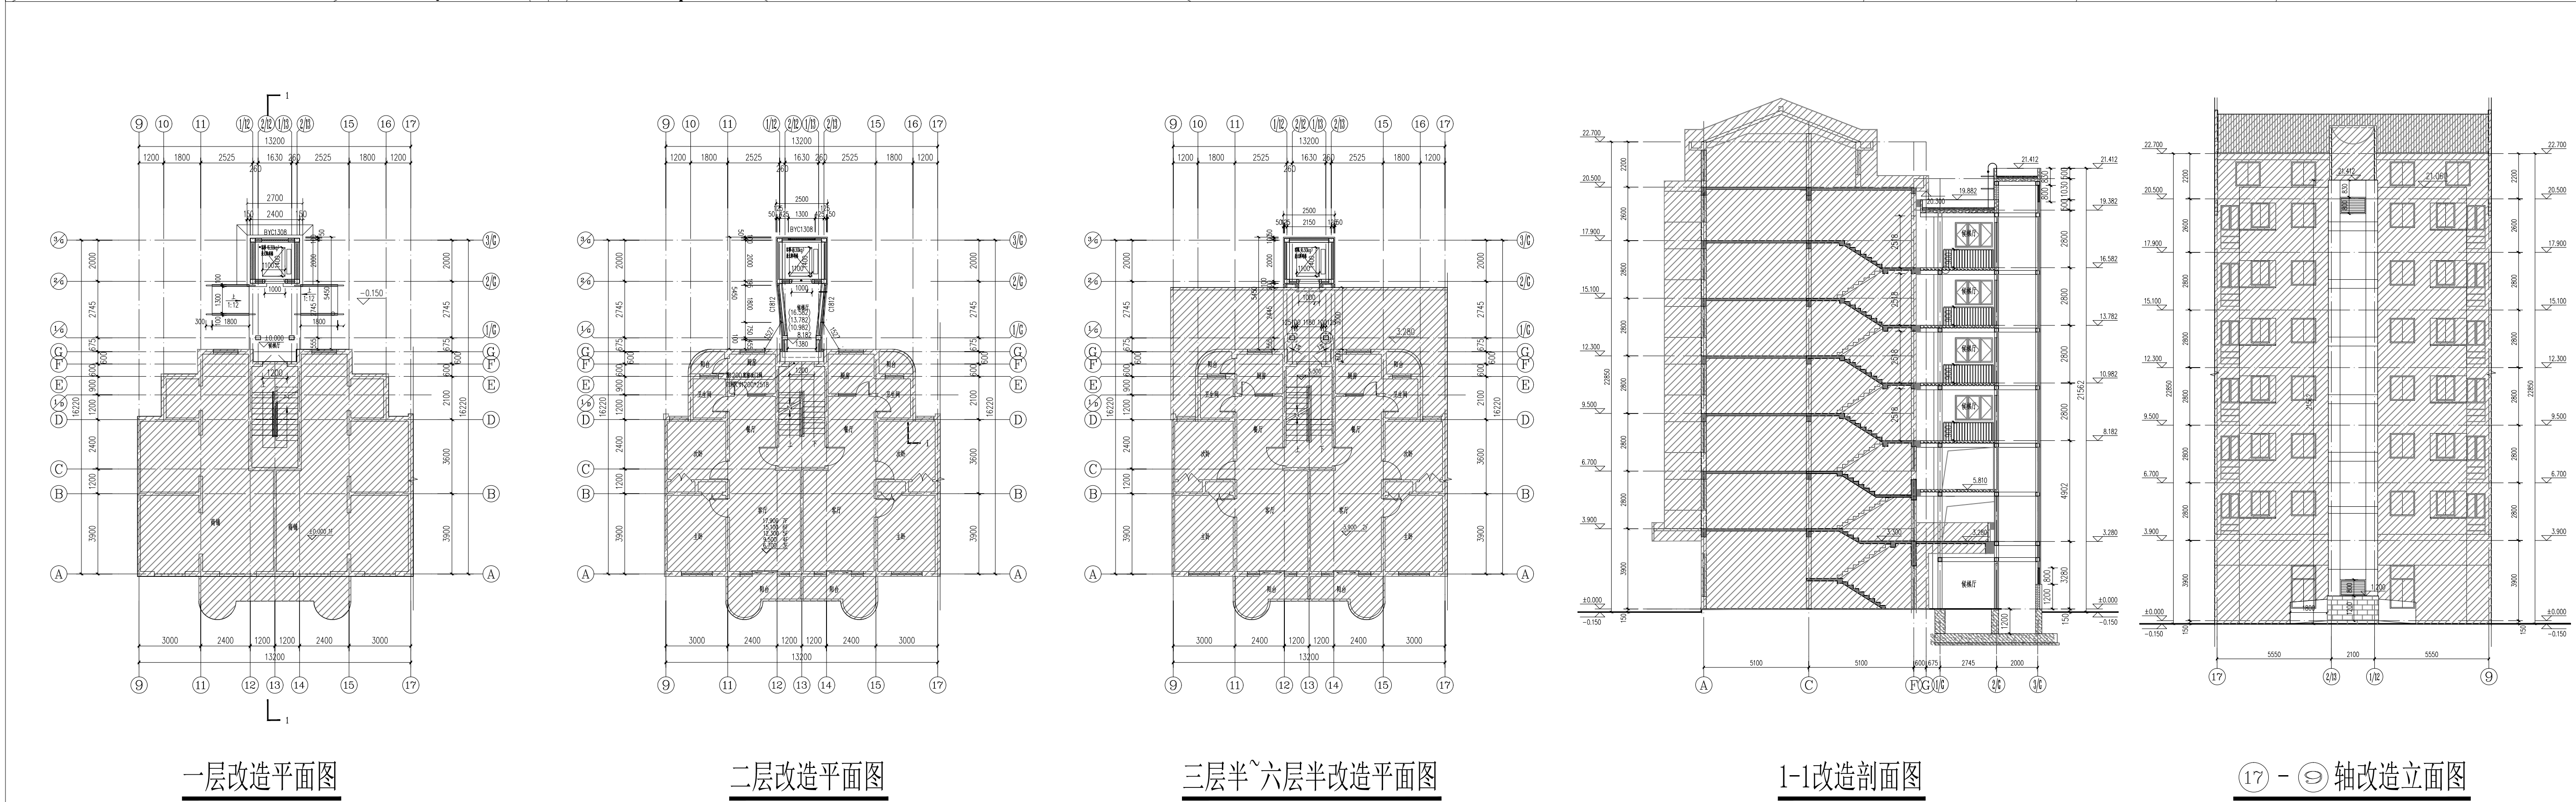

# 闵行区七莘路3333弄万科城市花园3区83号单元多层住宅加装电梯项目二次公示图 1:125

|   |       |                     |       |                        |      |                                    |  |         |     |
|---|-------|---------------------|-------|------------------------|------|------------------------------------|--|---------|-----|
| <div></div> <div>华洲设计(苏州)有限公司</div> <div>Huazhou Design (Suzhou) Co., Ltd.</div> <div>建筑工程乙级证书编号: A232061022</div> | 审 定   | APPROVED            | 专业负责人 | DISCIPLINE RESPONSIBLE | 建设单位 | 上海市闵行区万科城市花园业主委员会                  |  |         |     |
|   | 王 茜   | 王 茜                 | 赵雪峰   | 赵雪峰                    | 工程名称 | 闵行区七莘路3333弄万科城市花园3区83号单元多层住宅加装电梯项目 |  | 密 别     | 公开  |
|   | 项目负责人 | PRINCIPAL IN CHARGE | 校 对   | CHECKED                | 项 目  | 闵行区七莘路3333弄3区83号                   |  | 图 号     | 公示图 |
|   | 赵雪峰   | 赵雪峰                 | 王 茜   | 王 茜                    | 图 名  | 公示图                                |  | 比 例     | 图示  |
|   | 审 核   | REVIEWED            | 设 计   | DESIGN                 | 日 期  |                                    |  | 2024.11 |     |
|   | 赵雪峰   | 赵雪峰                 | 周清宏   | 周清宏                    |      |                                    |  |         |     |