
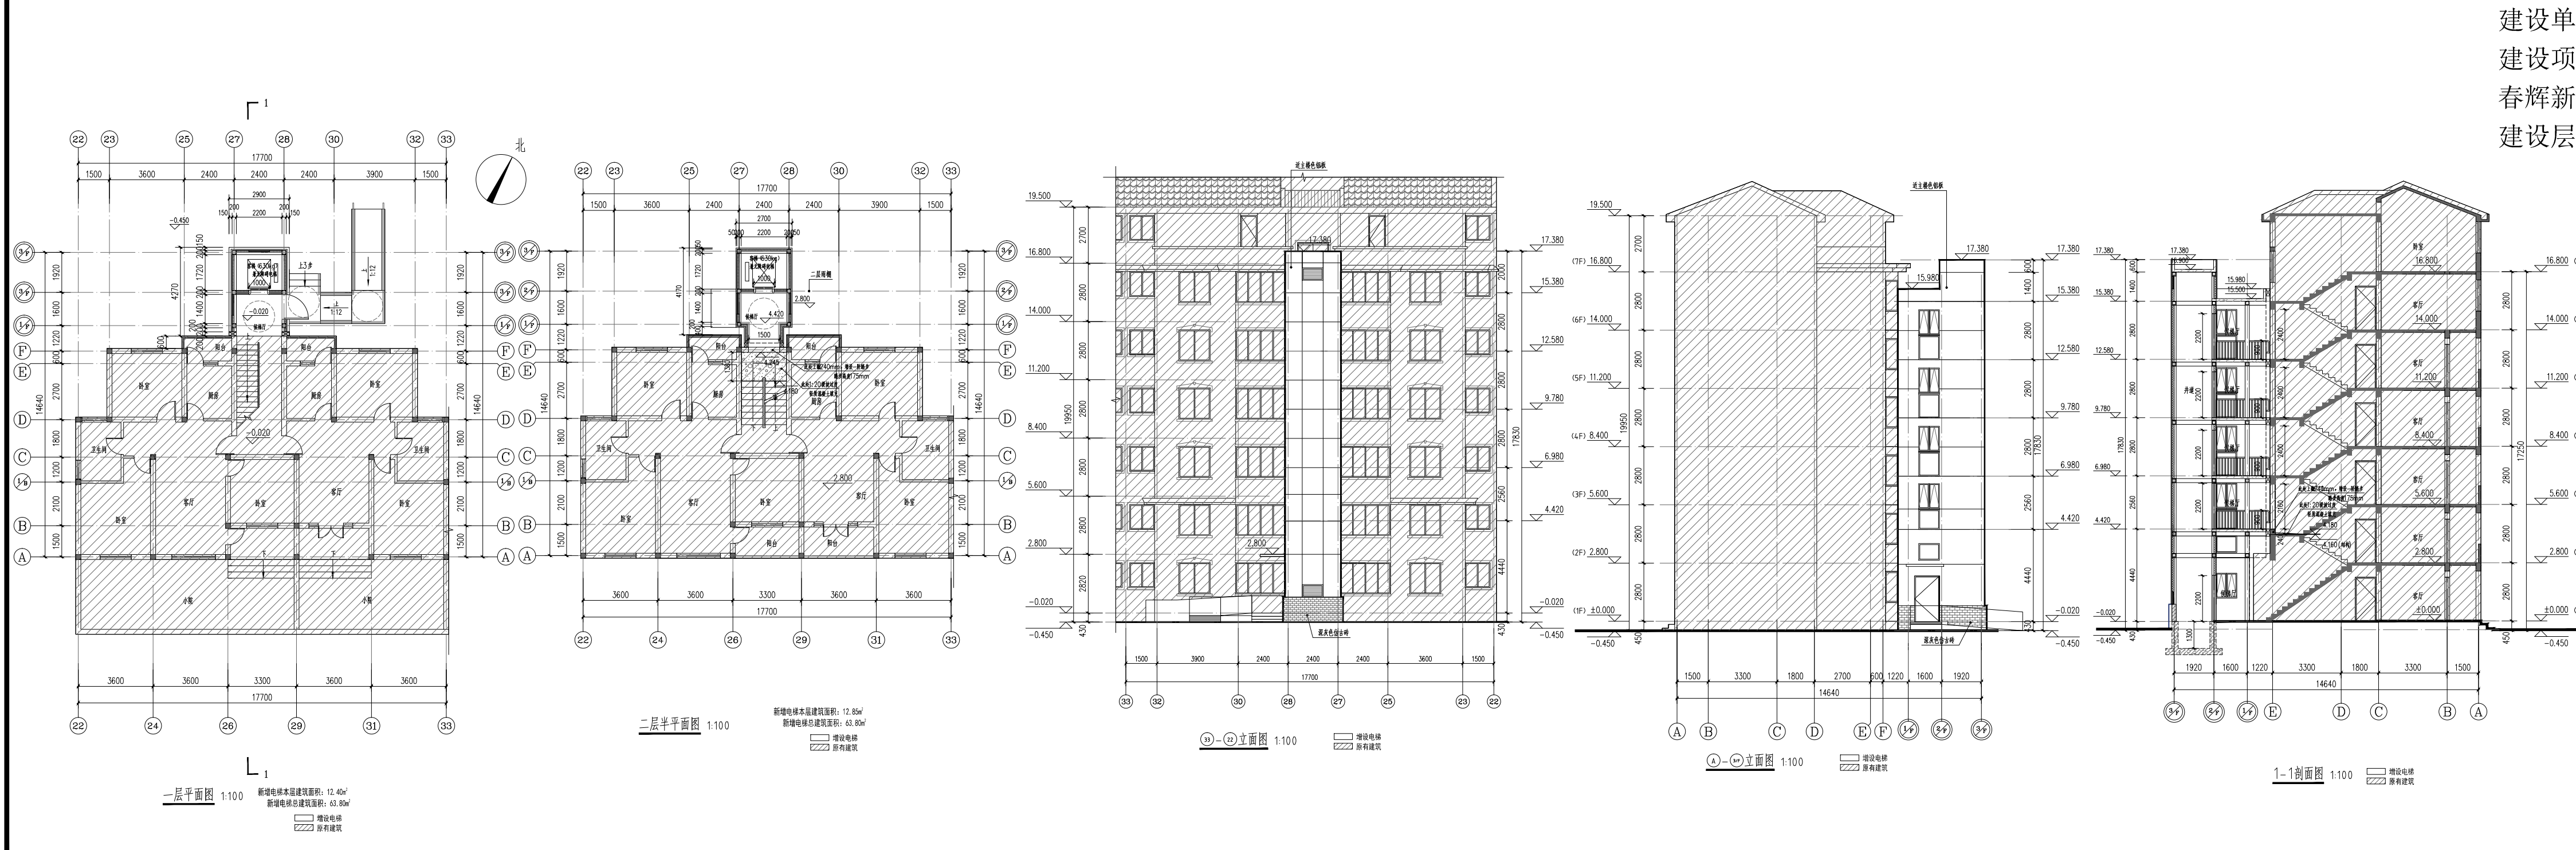


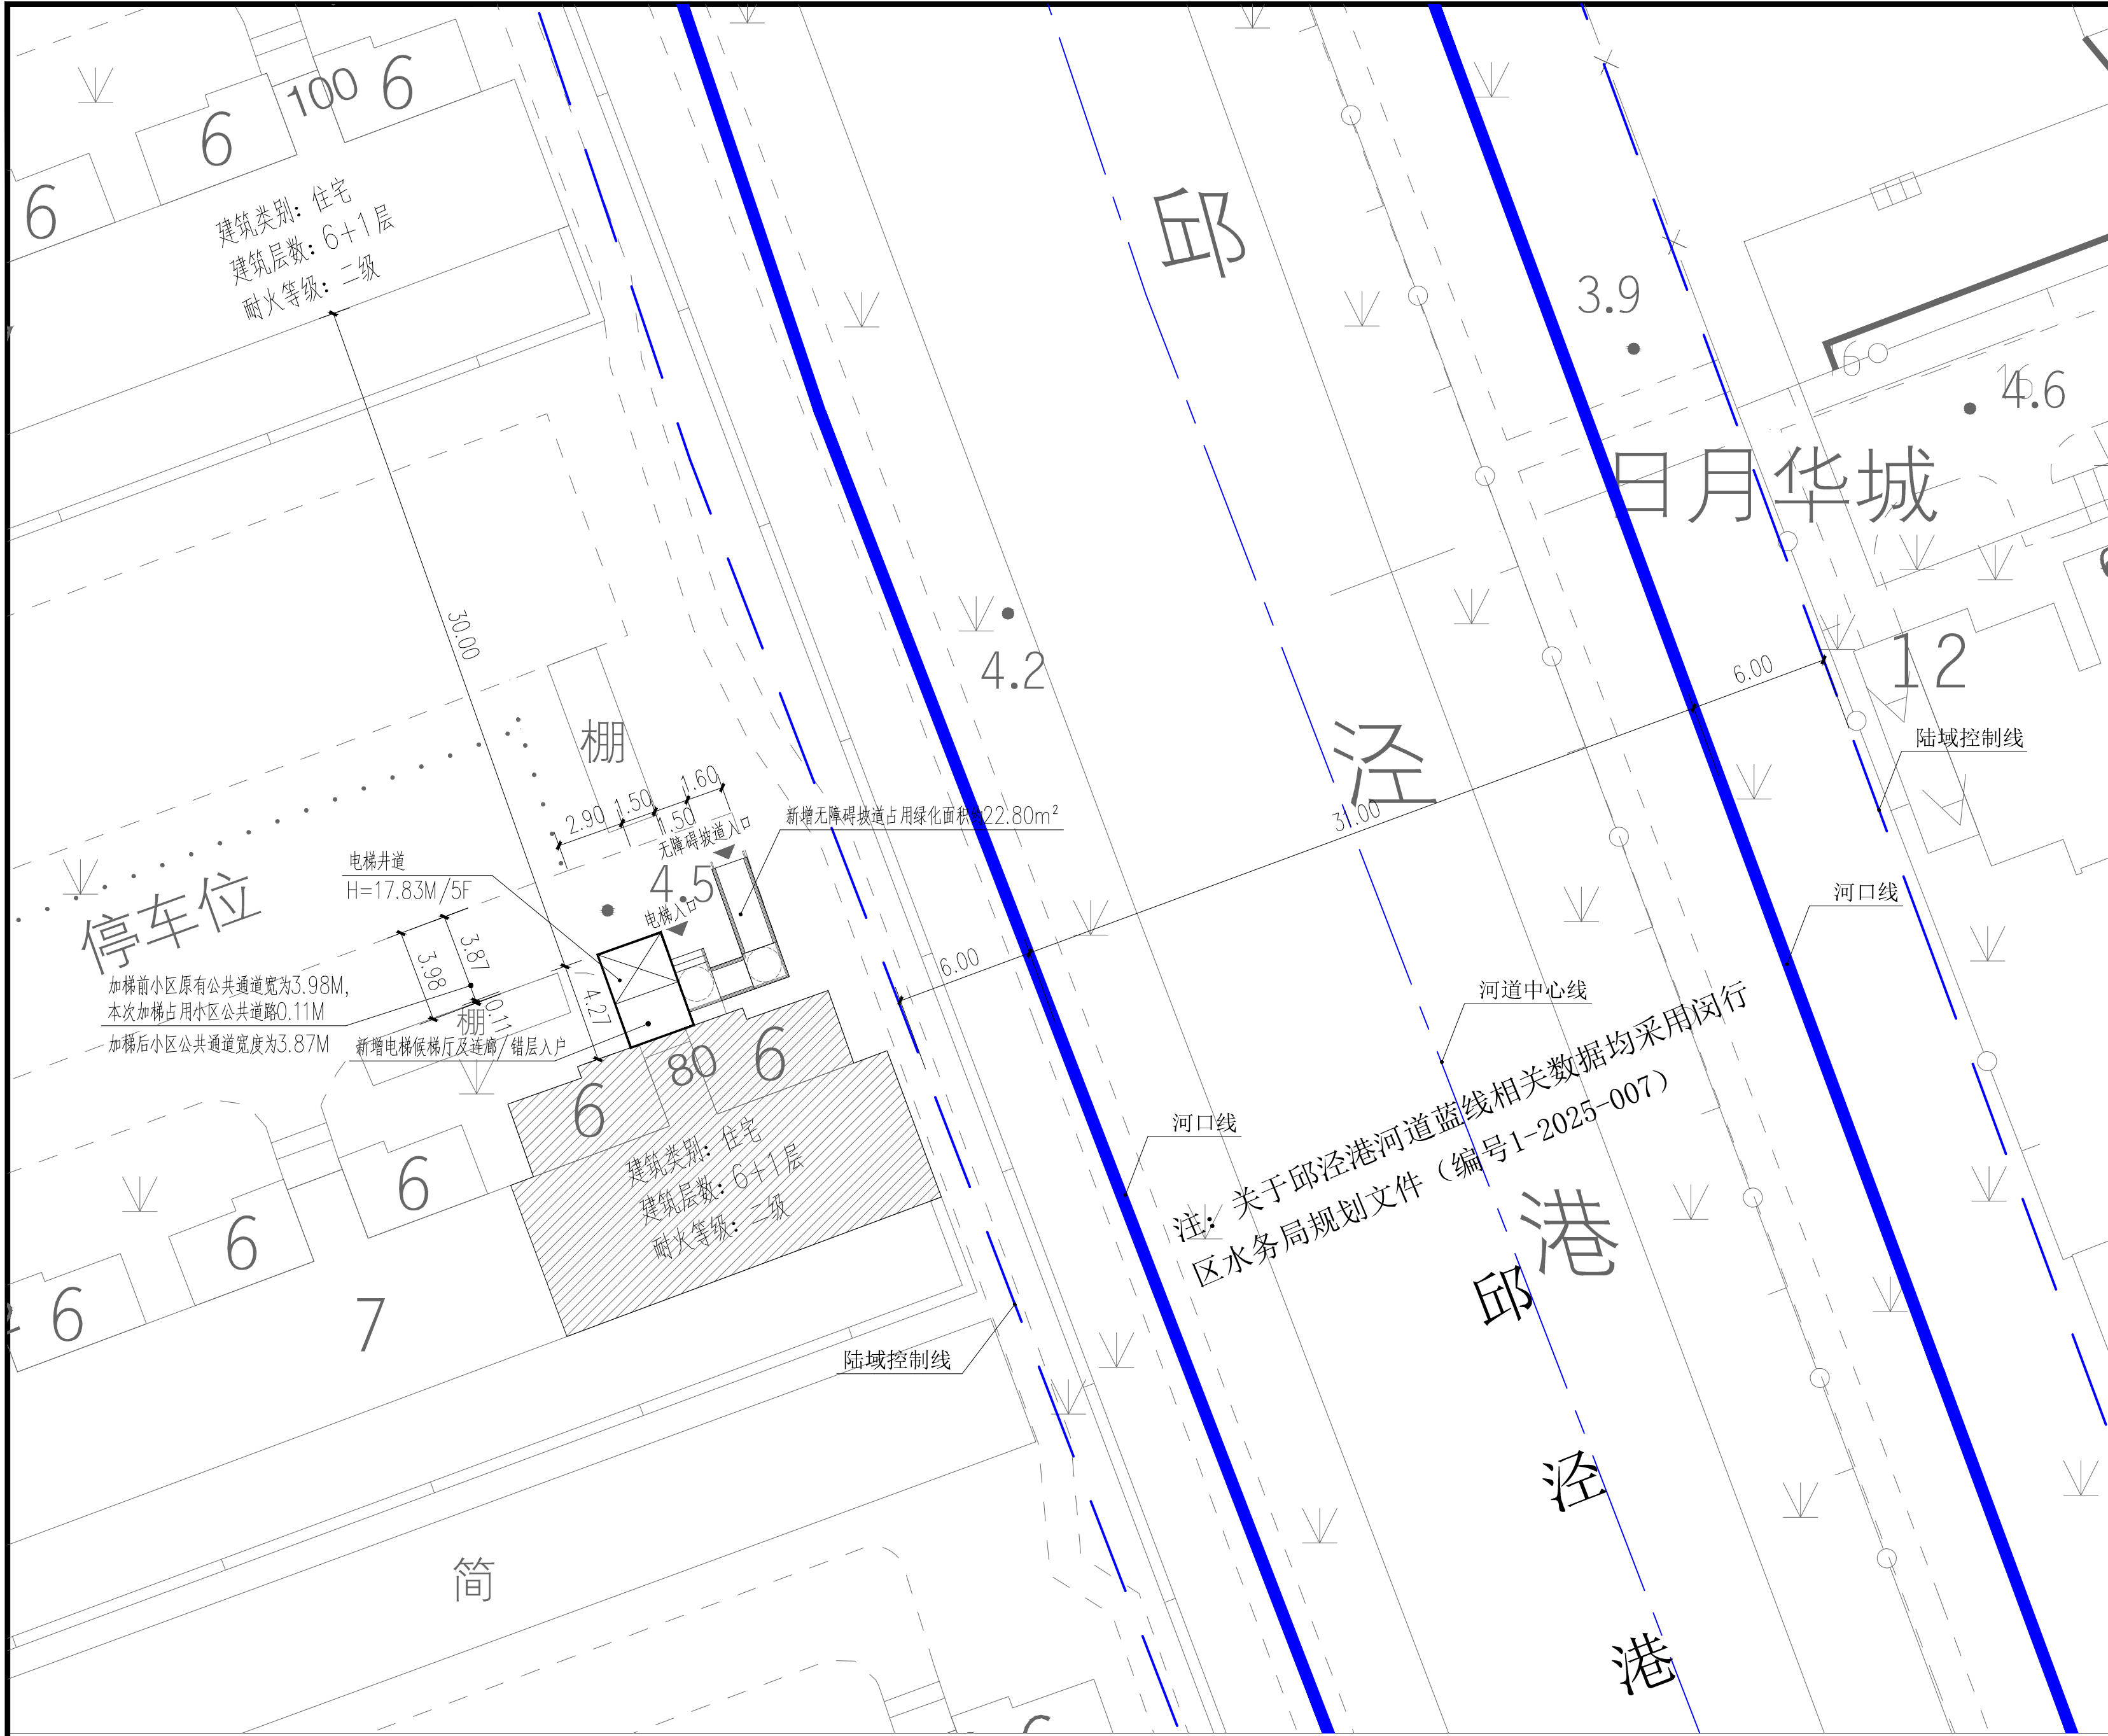

建设单位名称：上海市闵行区春辉新村业主委员会
建设项目地址：上海市闵行区莘庄工业区颛兴路748弄春辉新村80号单元楼
建设层数：5层

本次新增电梯项目经济指标		
增设电梯面积	63.80平方米	备注
增设电梯占地面积	12.40平方米	
增设电梯高度	17.83米	
原建筑楼层数	6+1层	
电梯停靠层数	5层	错层入户
电梯吨位	630公斤	
电梯乘坐人数	8人	

注：1、图中标注尺寸单位均以米计。
2、本次公示仅针对加装电梯部分，其余如涉及道路、绿化、车位改造等内容，将另行组织实施。

dpall

戴文工程设计(上海)有限公司
DPALL ENGINEERING (SH) CO.,LTD.

证书编号:

合作设计单位
Co-Designer

注释:
图中所有尺寸均以标注为准,除注明者外,图中标高以
为单位,其余均以毫米(mm)为单位,施工前必须
有专业图纸,防止碰缺;施工前必须核对
施工;所有设计变更须征求设计师同意。

附注
ANNOTATION

注册师资质章
Stamp for Engineering Certified

工程勘察设计证书专用章
Stamp for Engineering Design

建设单位
CLIENT 上海市闵行区春辉新村业主委员会(第四届)

工程名称
PROJECT 上海市闵行区莘庄工业区颛兴路748弄春辉新村
80号单元楼加装电梯工程

项目名称
PROJECT 上海市闵行区莘庄工业区颛兴路748弄春辉新村
80号单元楼加装电梯工程

图名
DRAWING TITLE 总平面图

项目负责人	宣晶愚	宣晶愚
审定	宣晶愚	宣晶愚
审核	汪仁明	汪仁明
校对	鞠璟	鞠璟
专业负责人	宣晶愚	宣晶愚

方案设计
设计
制图
宣晶愚

设计编号	阶 段	STUDES	方案图
比 例	1:250	图 别	建筑
日 期	2024.12.30	图 号	

会 签 Countersigning
工 艺 建 筑 结 构 给 排 水 电 气 暖 通