

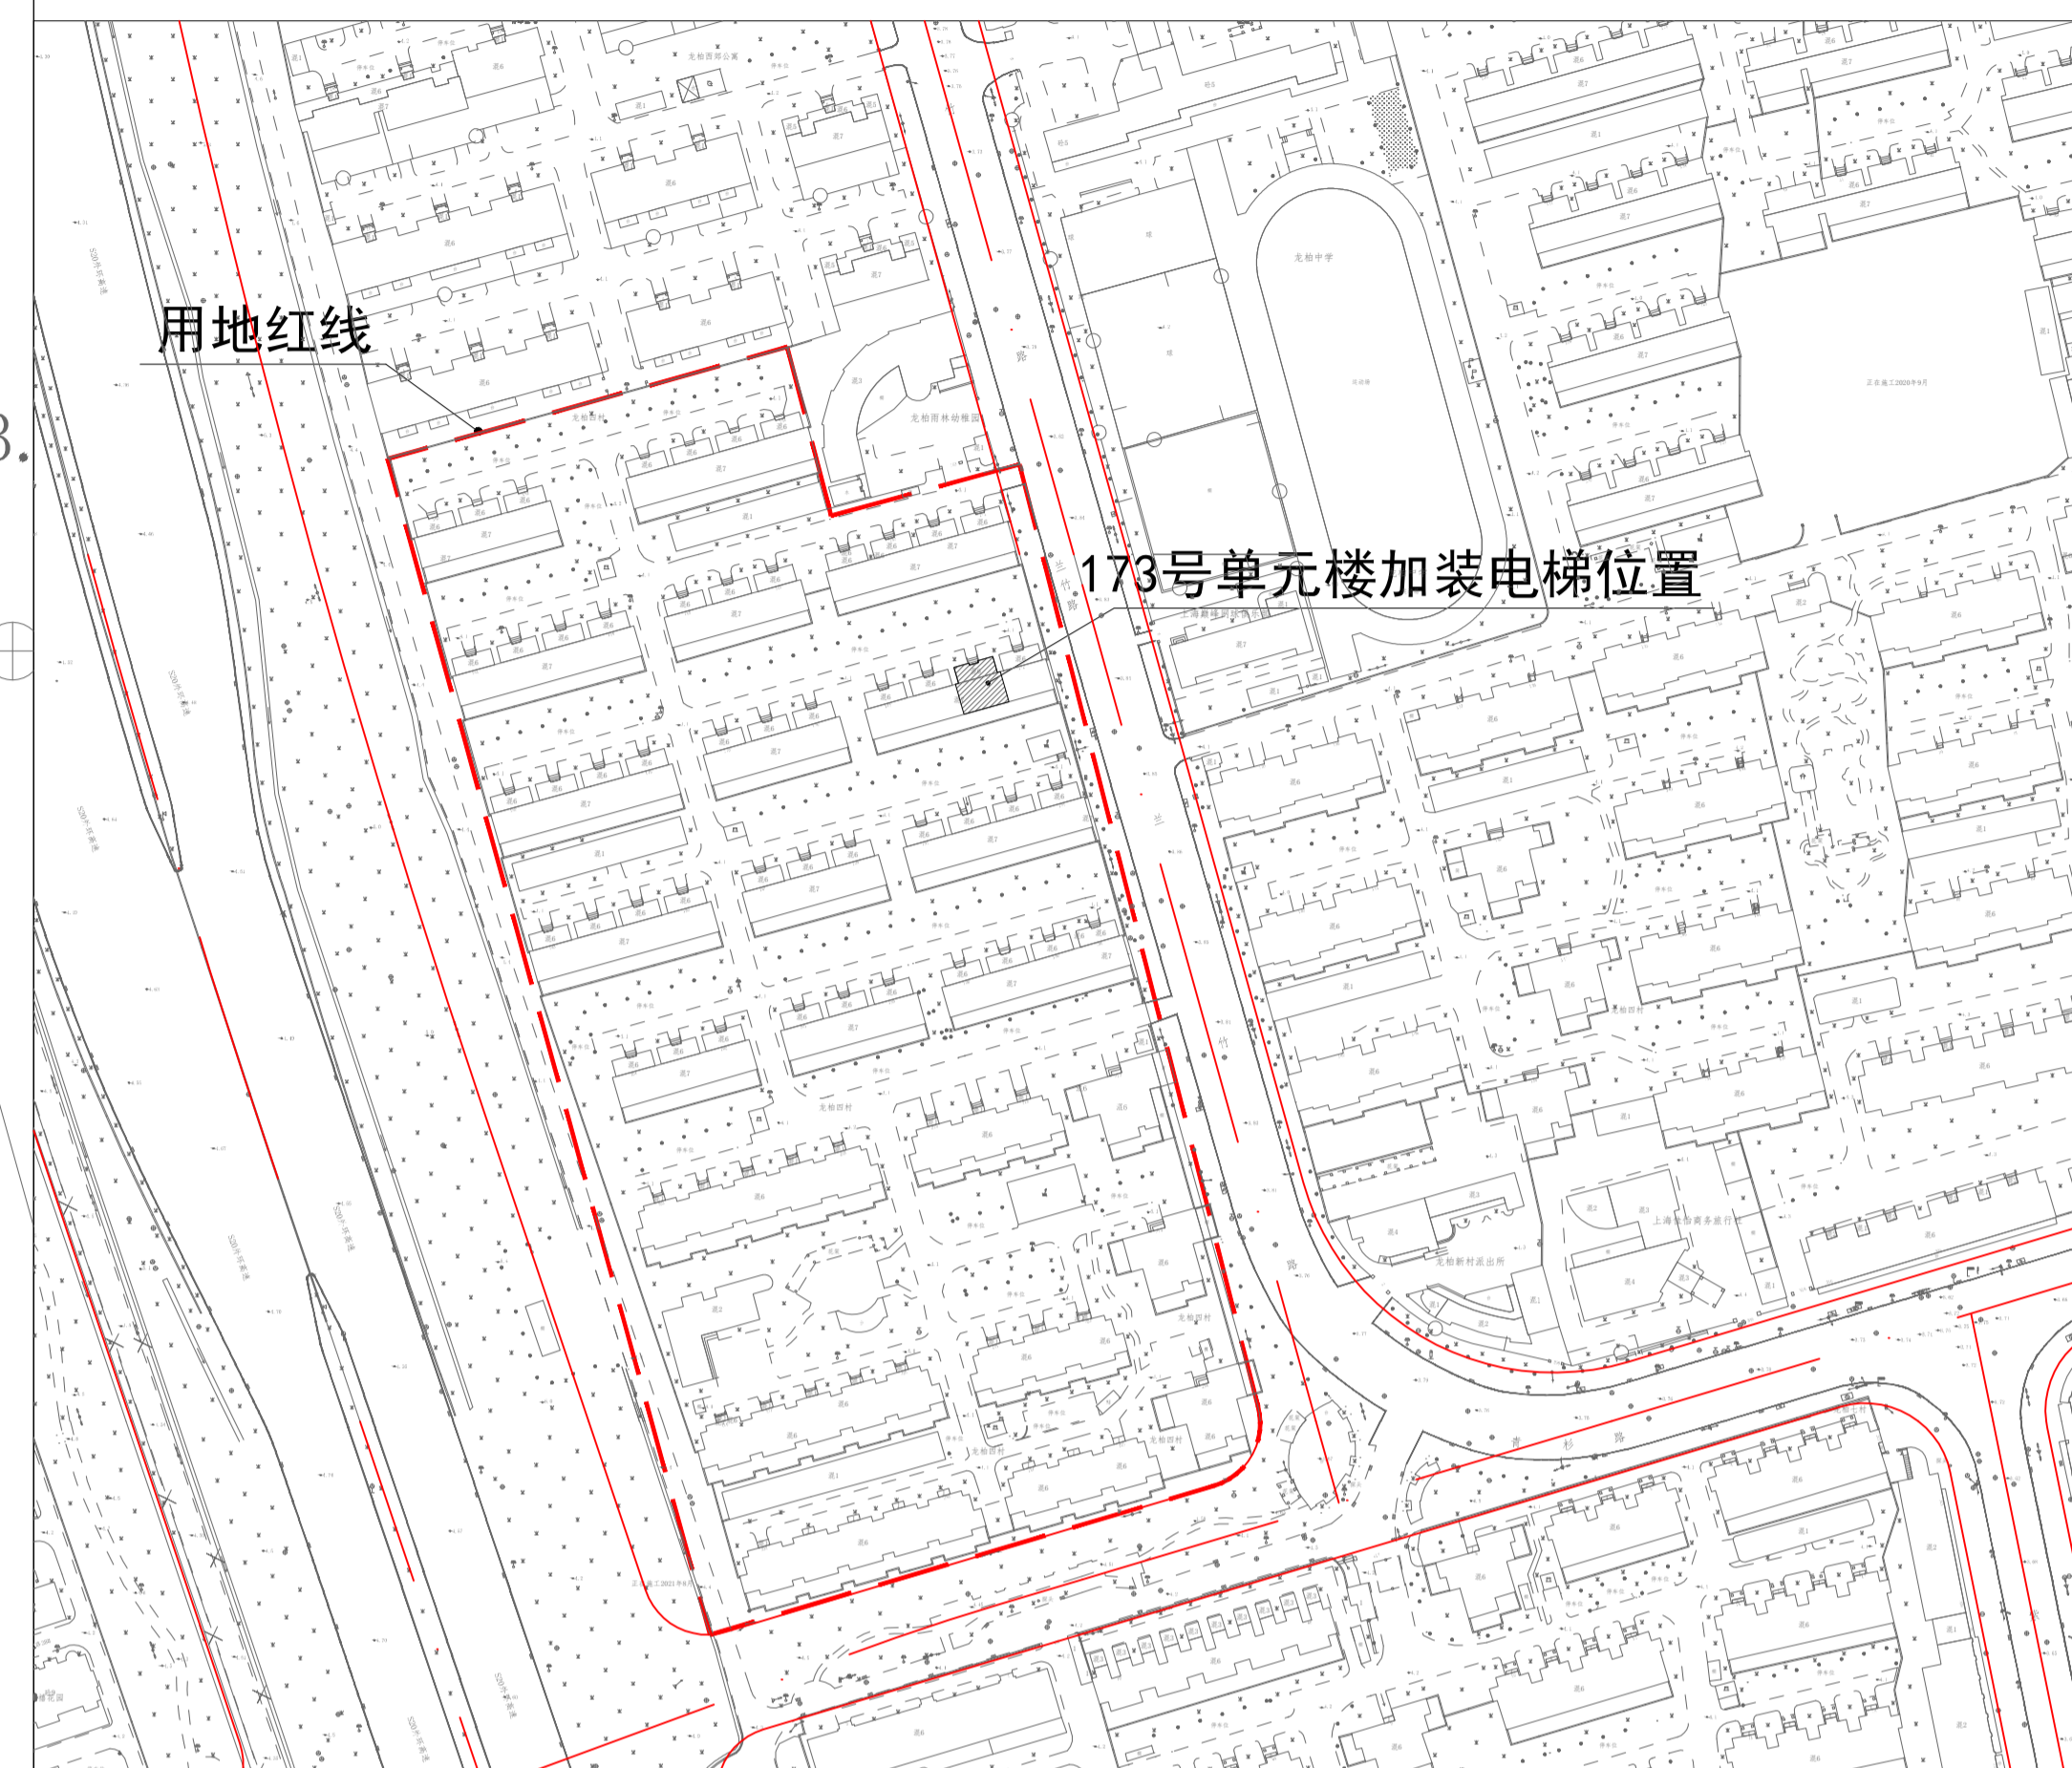
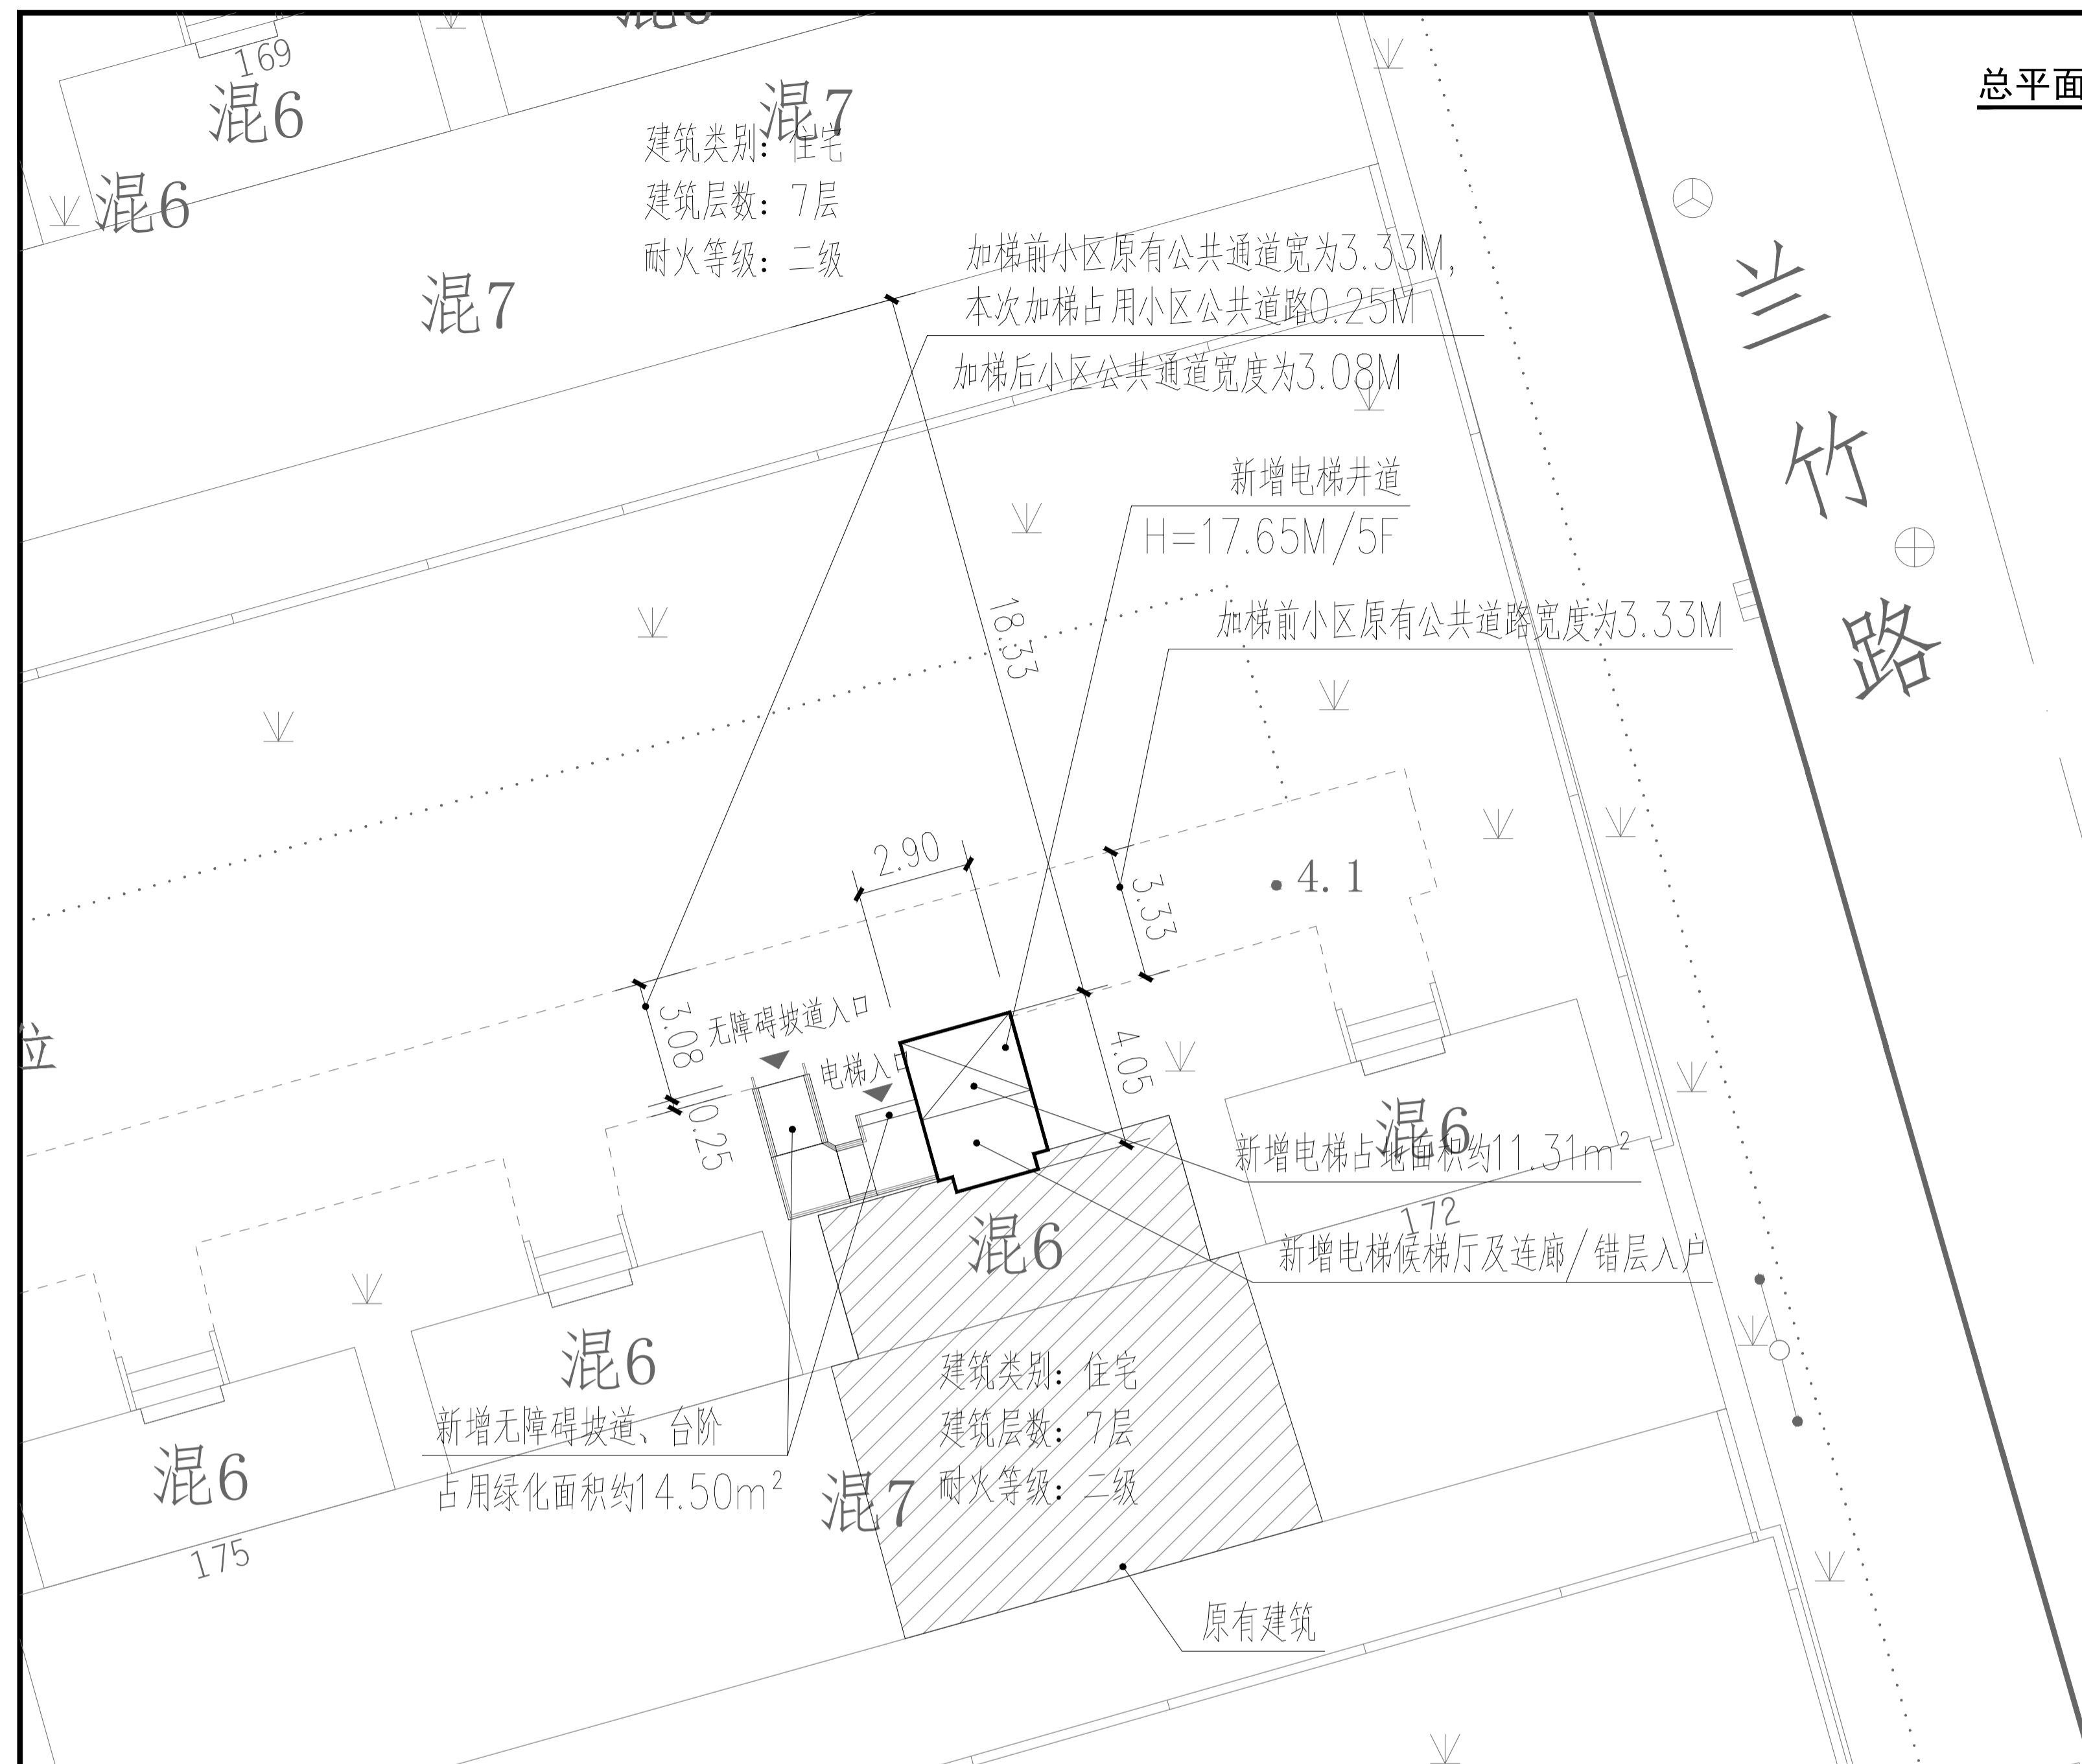


总平面图

上海市闵行区虹桥镇兰竹路17弄龙柏四村三小区173号单元楼加装电梯工程
方案公示图

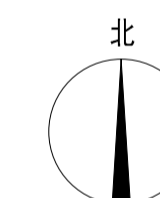

楼栋区位图

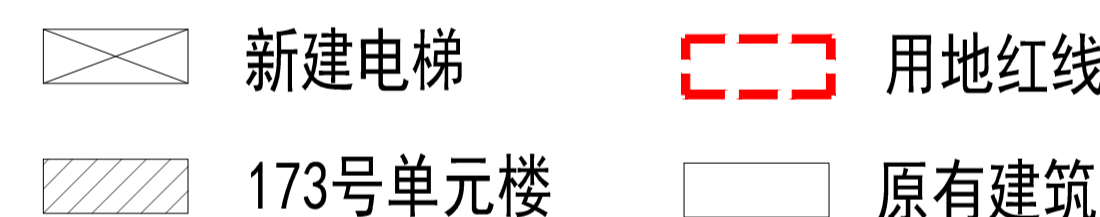

建设单位名称:上海市闵行区龙柏四村三小区业委会
建设项目地址:上海市闵行区虹桥镇兰竹路17弄龙柏四村三小区173号单元楼
建设层数:5层

本次新增电梯项目经济指标

指标	数值	备注
增设电梯面积	54.39平方米	
增设电梯占地面积	11.31平方米	
增设电梯高度	17.65米	
原建筑楼层数	7层(局部为跃层)	
电梯停靠层数	5层	错层入户
电梯吨位	630公斤	
电梯乘坐人数	8人	

注:1、图中标注尺寸单位均以米计。
2、本次公示仅针对加装电梯部分,其余如涉及道路、绿化、车位改造等内容,将由业委会统筹调整。

