
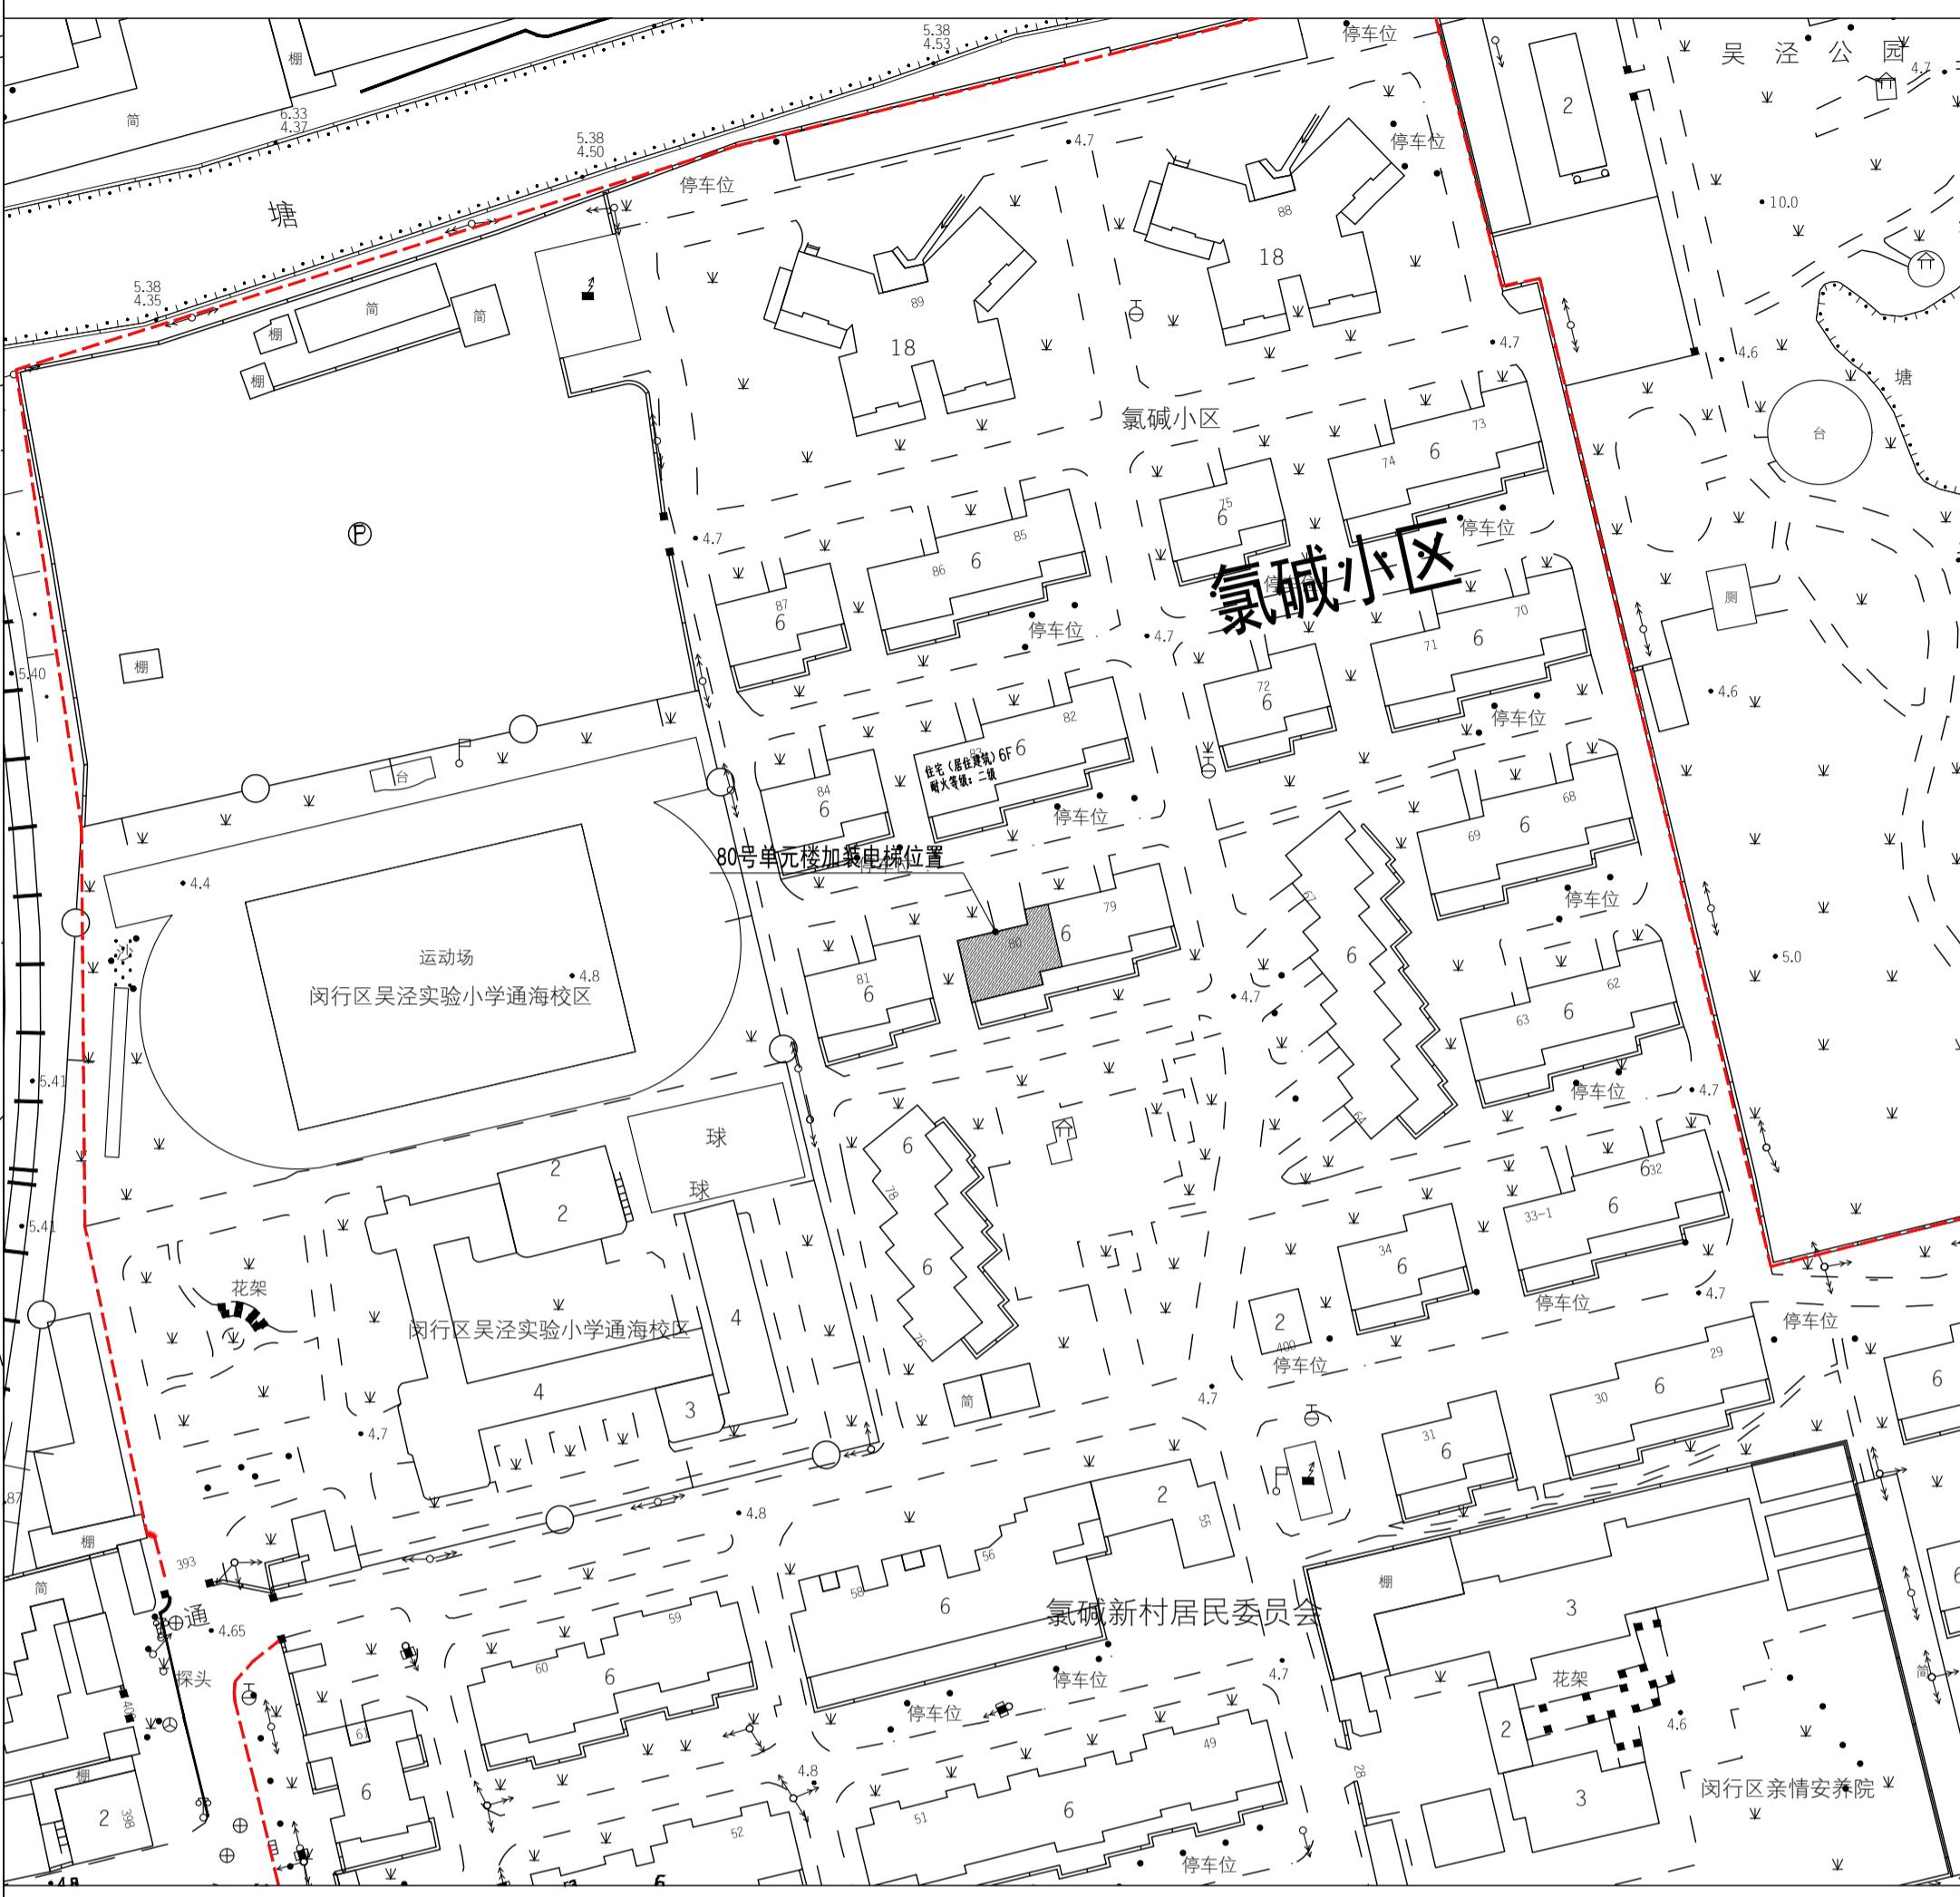


# 闵行区吴泾镇剑川路50弄氯碱小区80号单元楼

## 加装电梯项目方案公示图

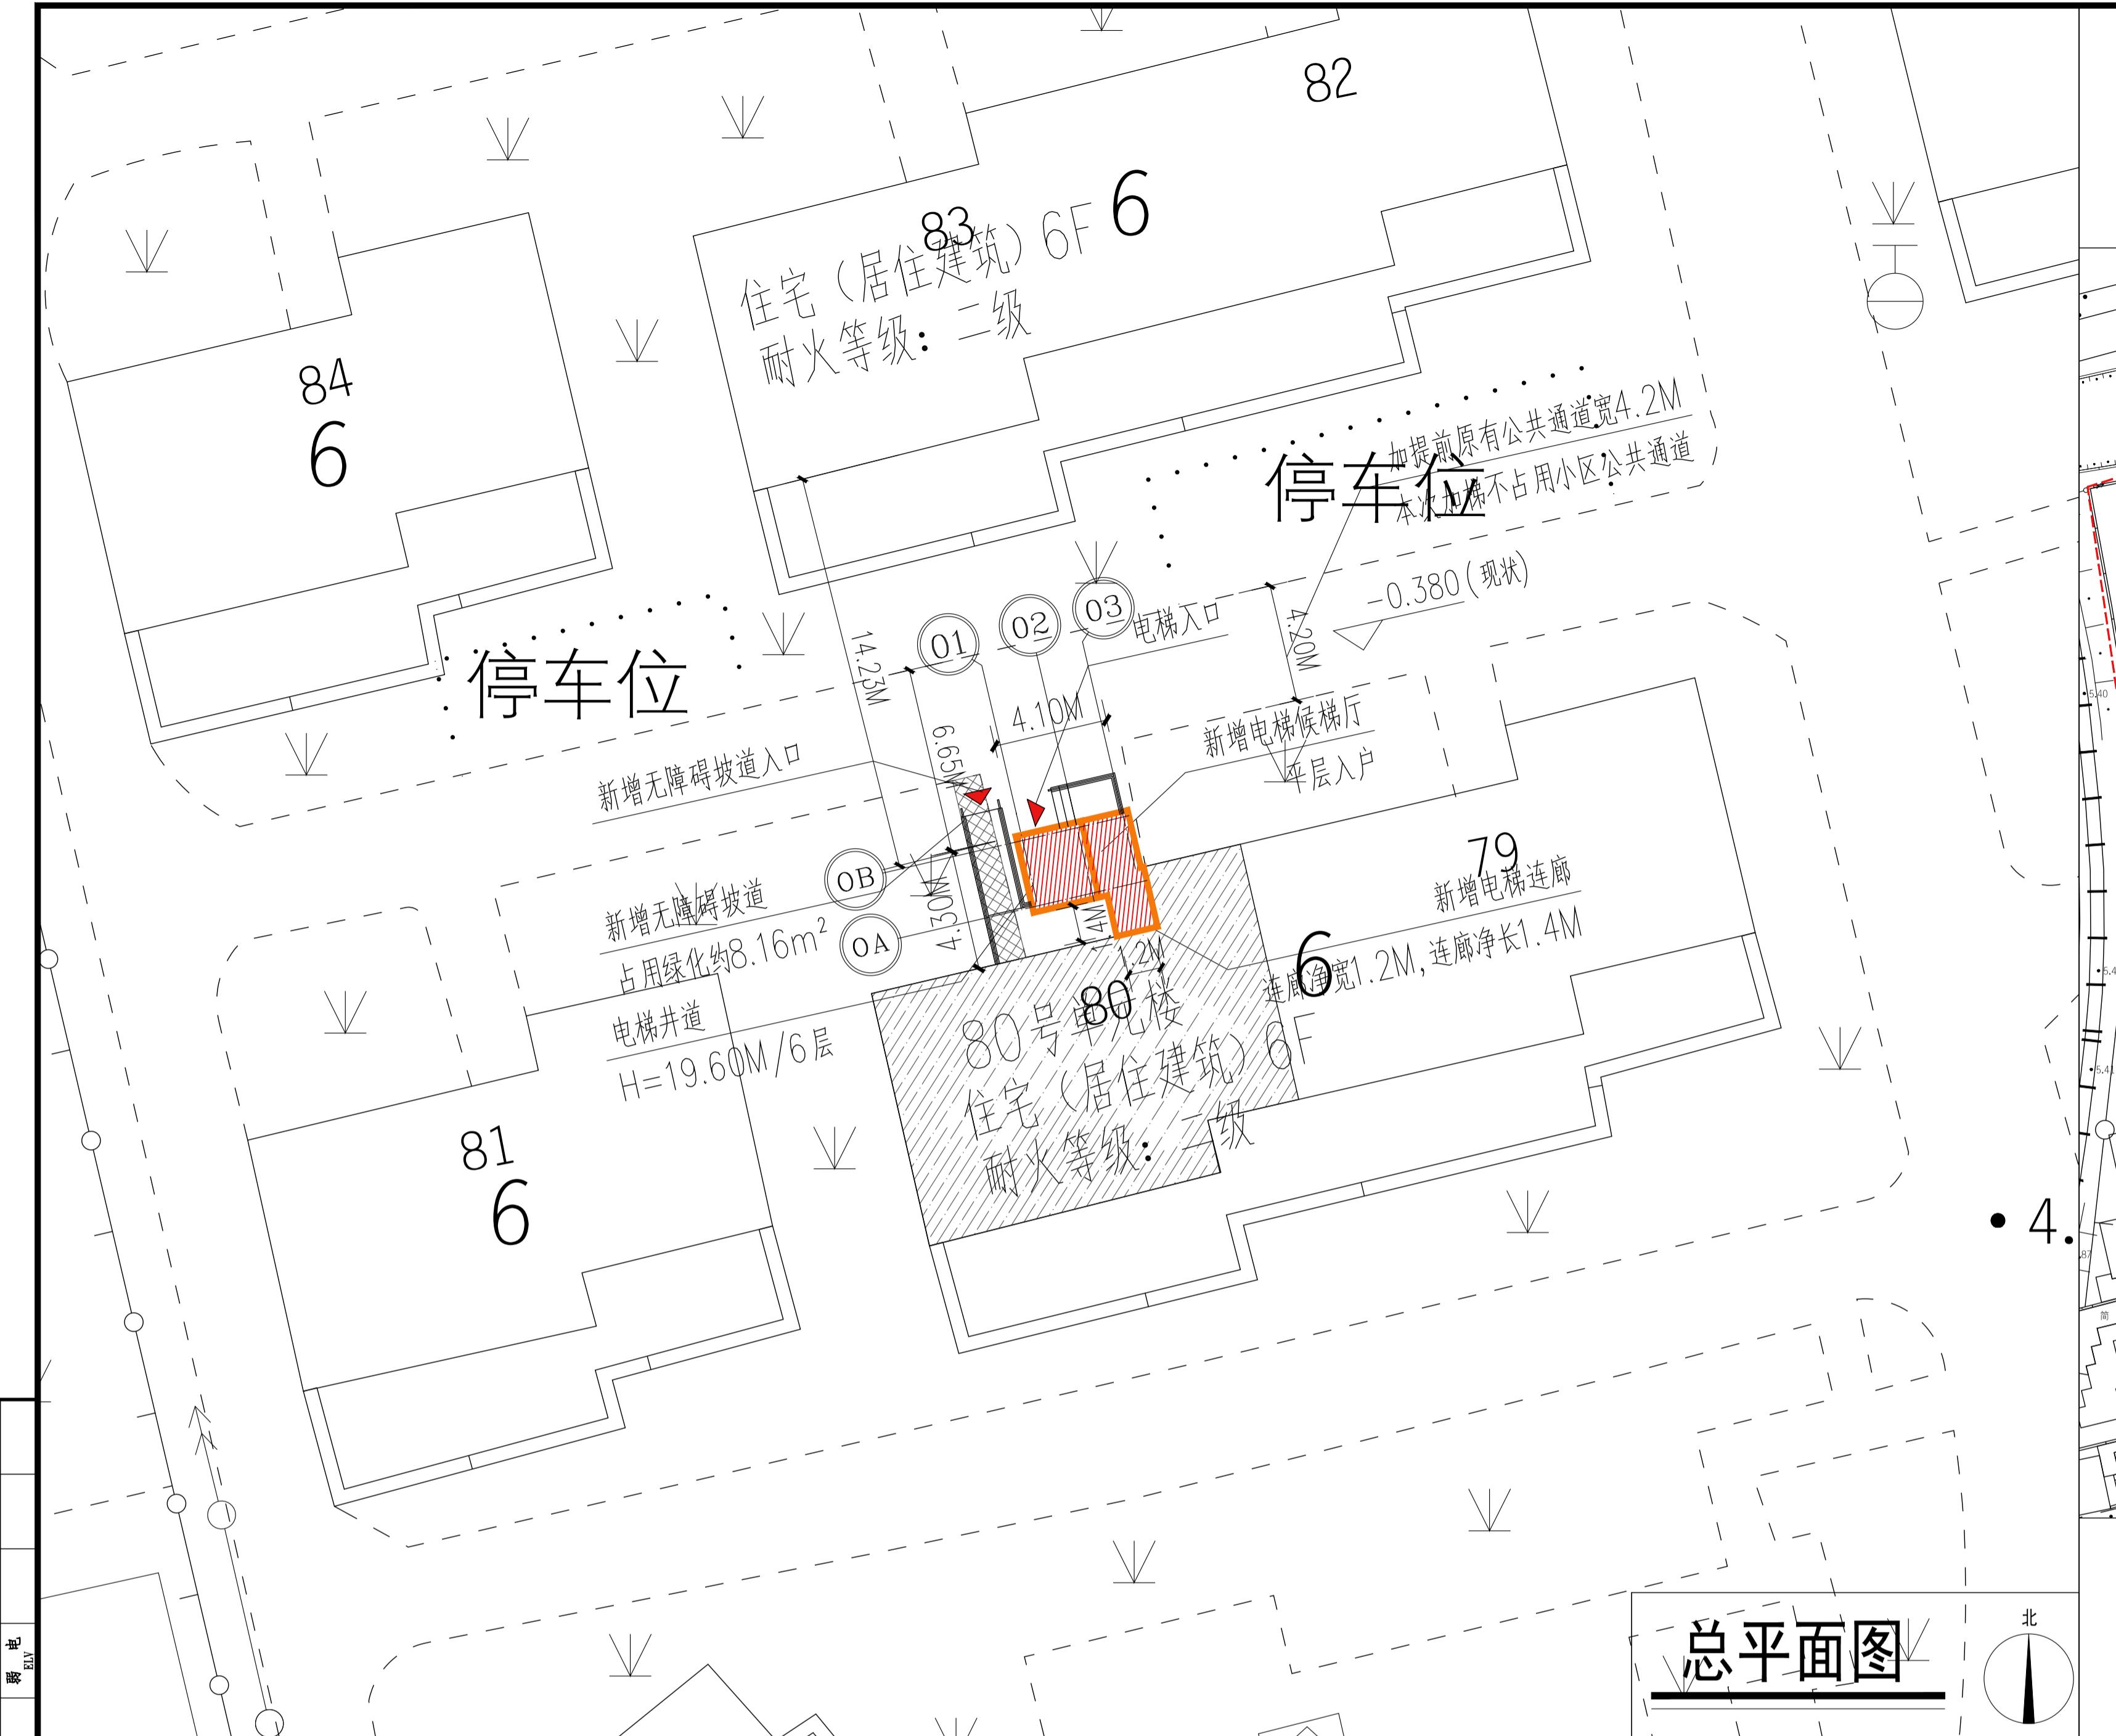

加梯地理位置示意图

图例:

- 加梯楼栋
- 用地红线
- 绿化调整
- 加梯位置
- 规划红线
- H= 建筑高度

建设单位名称:上海市闵行区氯碱生活小区业主委员会  
建设项目建设地址:上海市闵行区吴泾镇剑川路50弄80号单元楼

### 本次新增电梯项目经济指标

名称	数量	单位	备注
增设电梯面积	91.20	平方米	
增设电梯占地面积	15.20	平方米	
增设电梯高度	19.60	米	
原建筑楼层数	6	层	
电梯停靠层数	6	层	平层入户
电梯吨位	825	公斤	
电梯乘坐人数	8	人	
绿化占用面积	8.16	平方米	

注:1. 图中标注尺寸单位均为米,图中标注定位以现场实际为准。

2. 本次公示仅针对加装电梯部分,其余如涉及道路、绿化、车位改造等内容,将另行组织实施。

中华人民共和国一级注册建筑师

姓名:骆文翔  
注册号:3101049-019  
有效期:至2025年3月31日

工程设计出图专用章(电子)

资质证书号: A131010499  
电子  
有效期限: 2029年07月24日  
本页须加盖出图章后,否则无效  
Invalid Unless Stamped

