



平山路（德伟路-江川东路）道路新建工程公示图

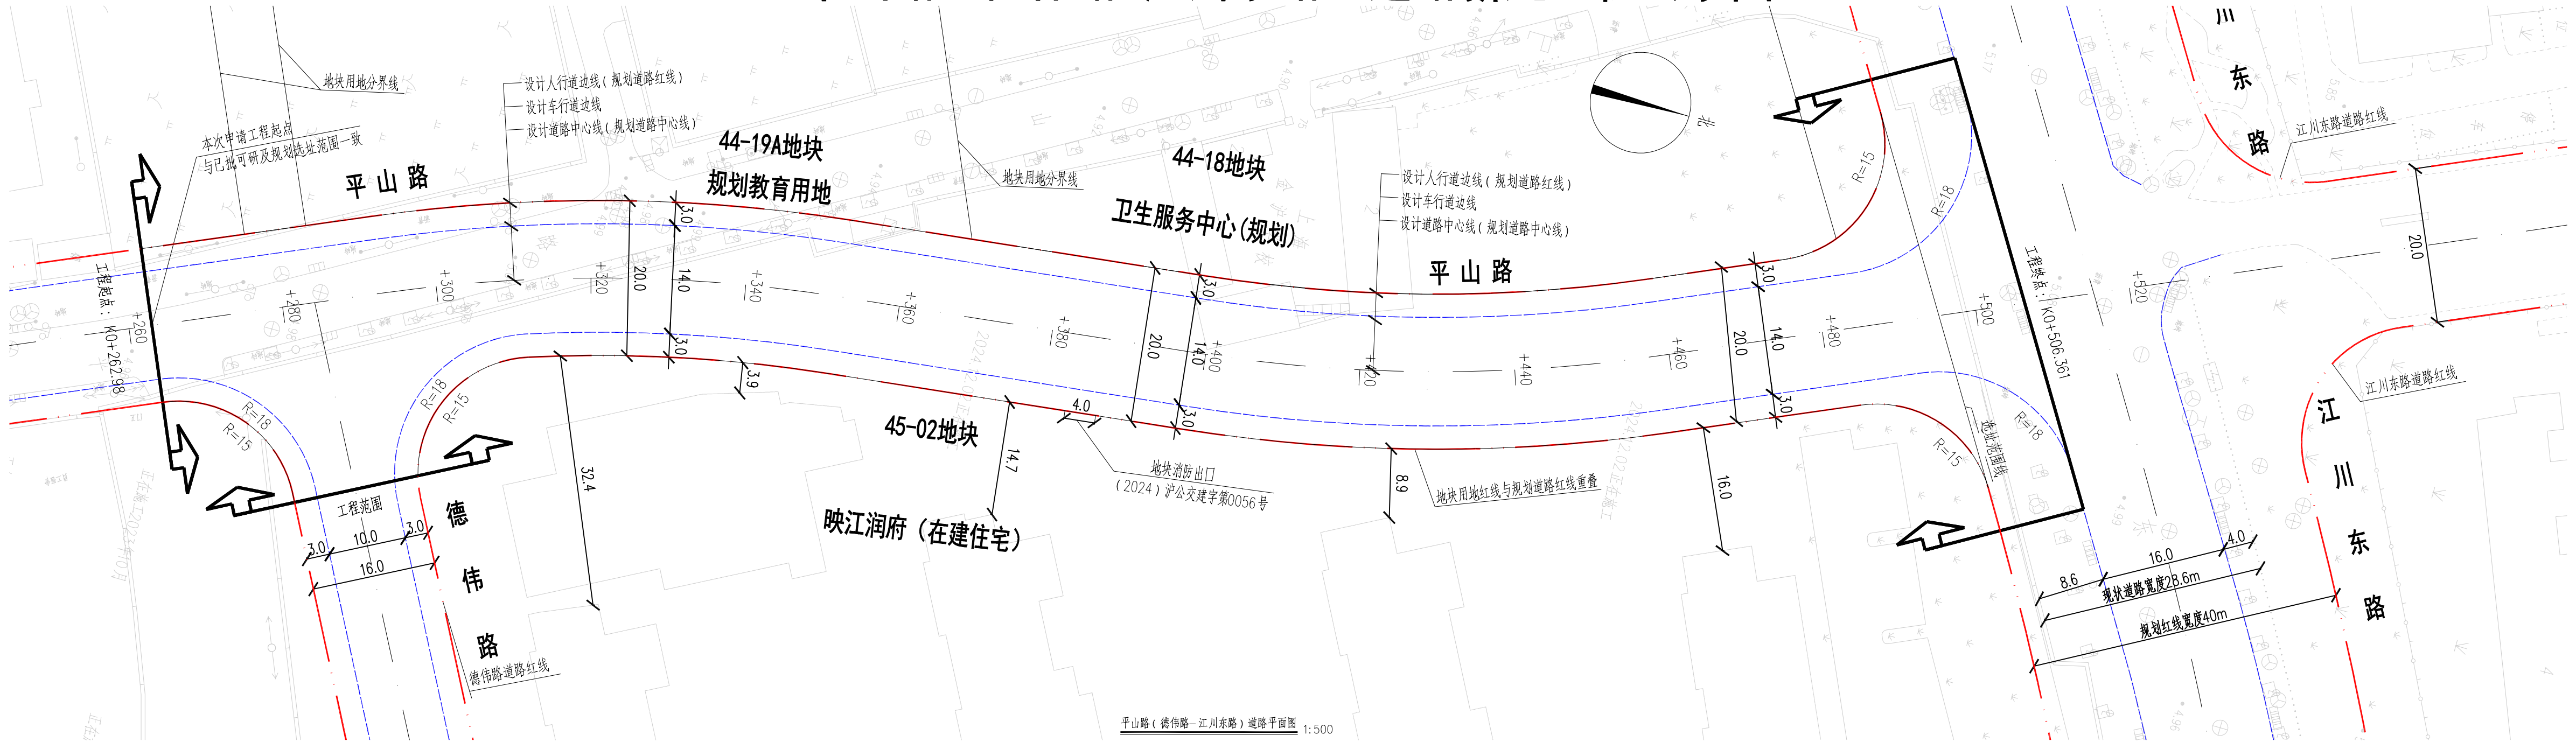

平山路（德伟路—江川东路）道路平面图 1:500

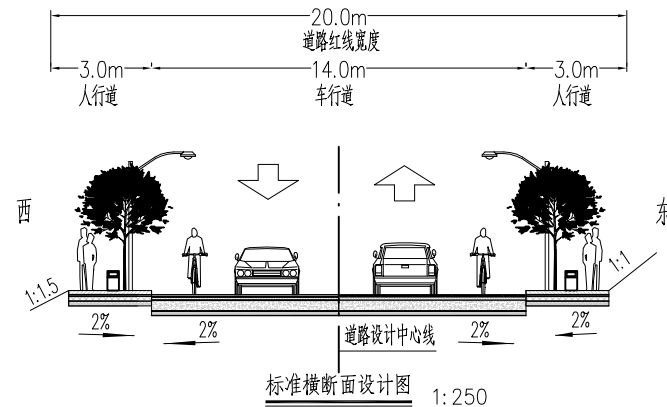

平山路（德伟路—江川东路）道路新建工程

一、工程范围及建设规模

本工程选址范围起点德伟路（桩号K0+262.98），含平山路—德伟路交叉口，选址范围终点江川东路（桩号K0+506.361），选址范围道路全长 243.381m。道路等级为城市支路，规划红线宽度为20米，建设规模为双向两车道。

二、建设内容

本工程建设内容包括：道路工程、雨污水排水工程以及全线设置绿化、照明、交通标志标交通设施等附属工程。

三、道路标准横断面：

3.0m（人行道）+14.0m（车行道）+3.0m（人行道）=20.0m（规划红线宽度）。

注：

- 1、本图尺寸均以米计。
- 2、坐标采用上海独立坐标系。
- 3、高程采用吴淞高程系统。