


上海市普陀区规划建筑设计院

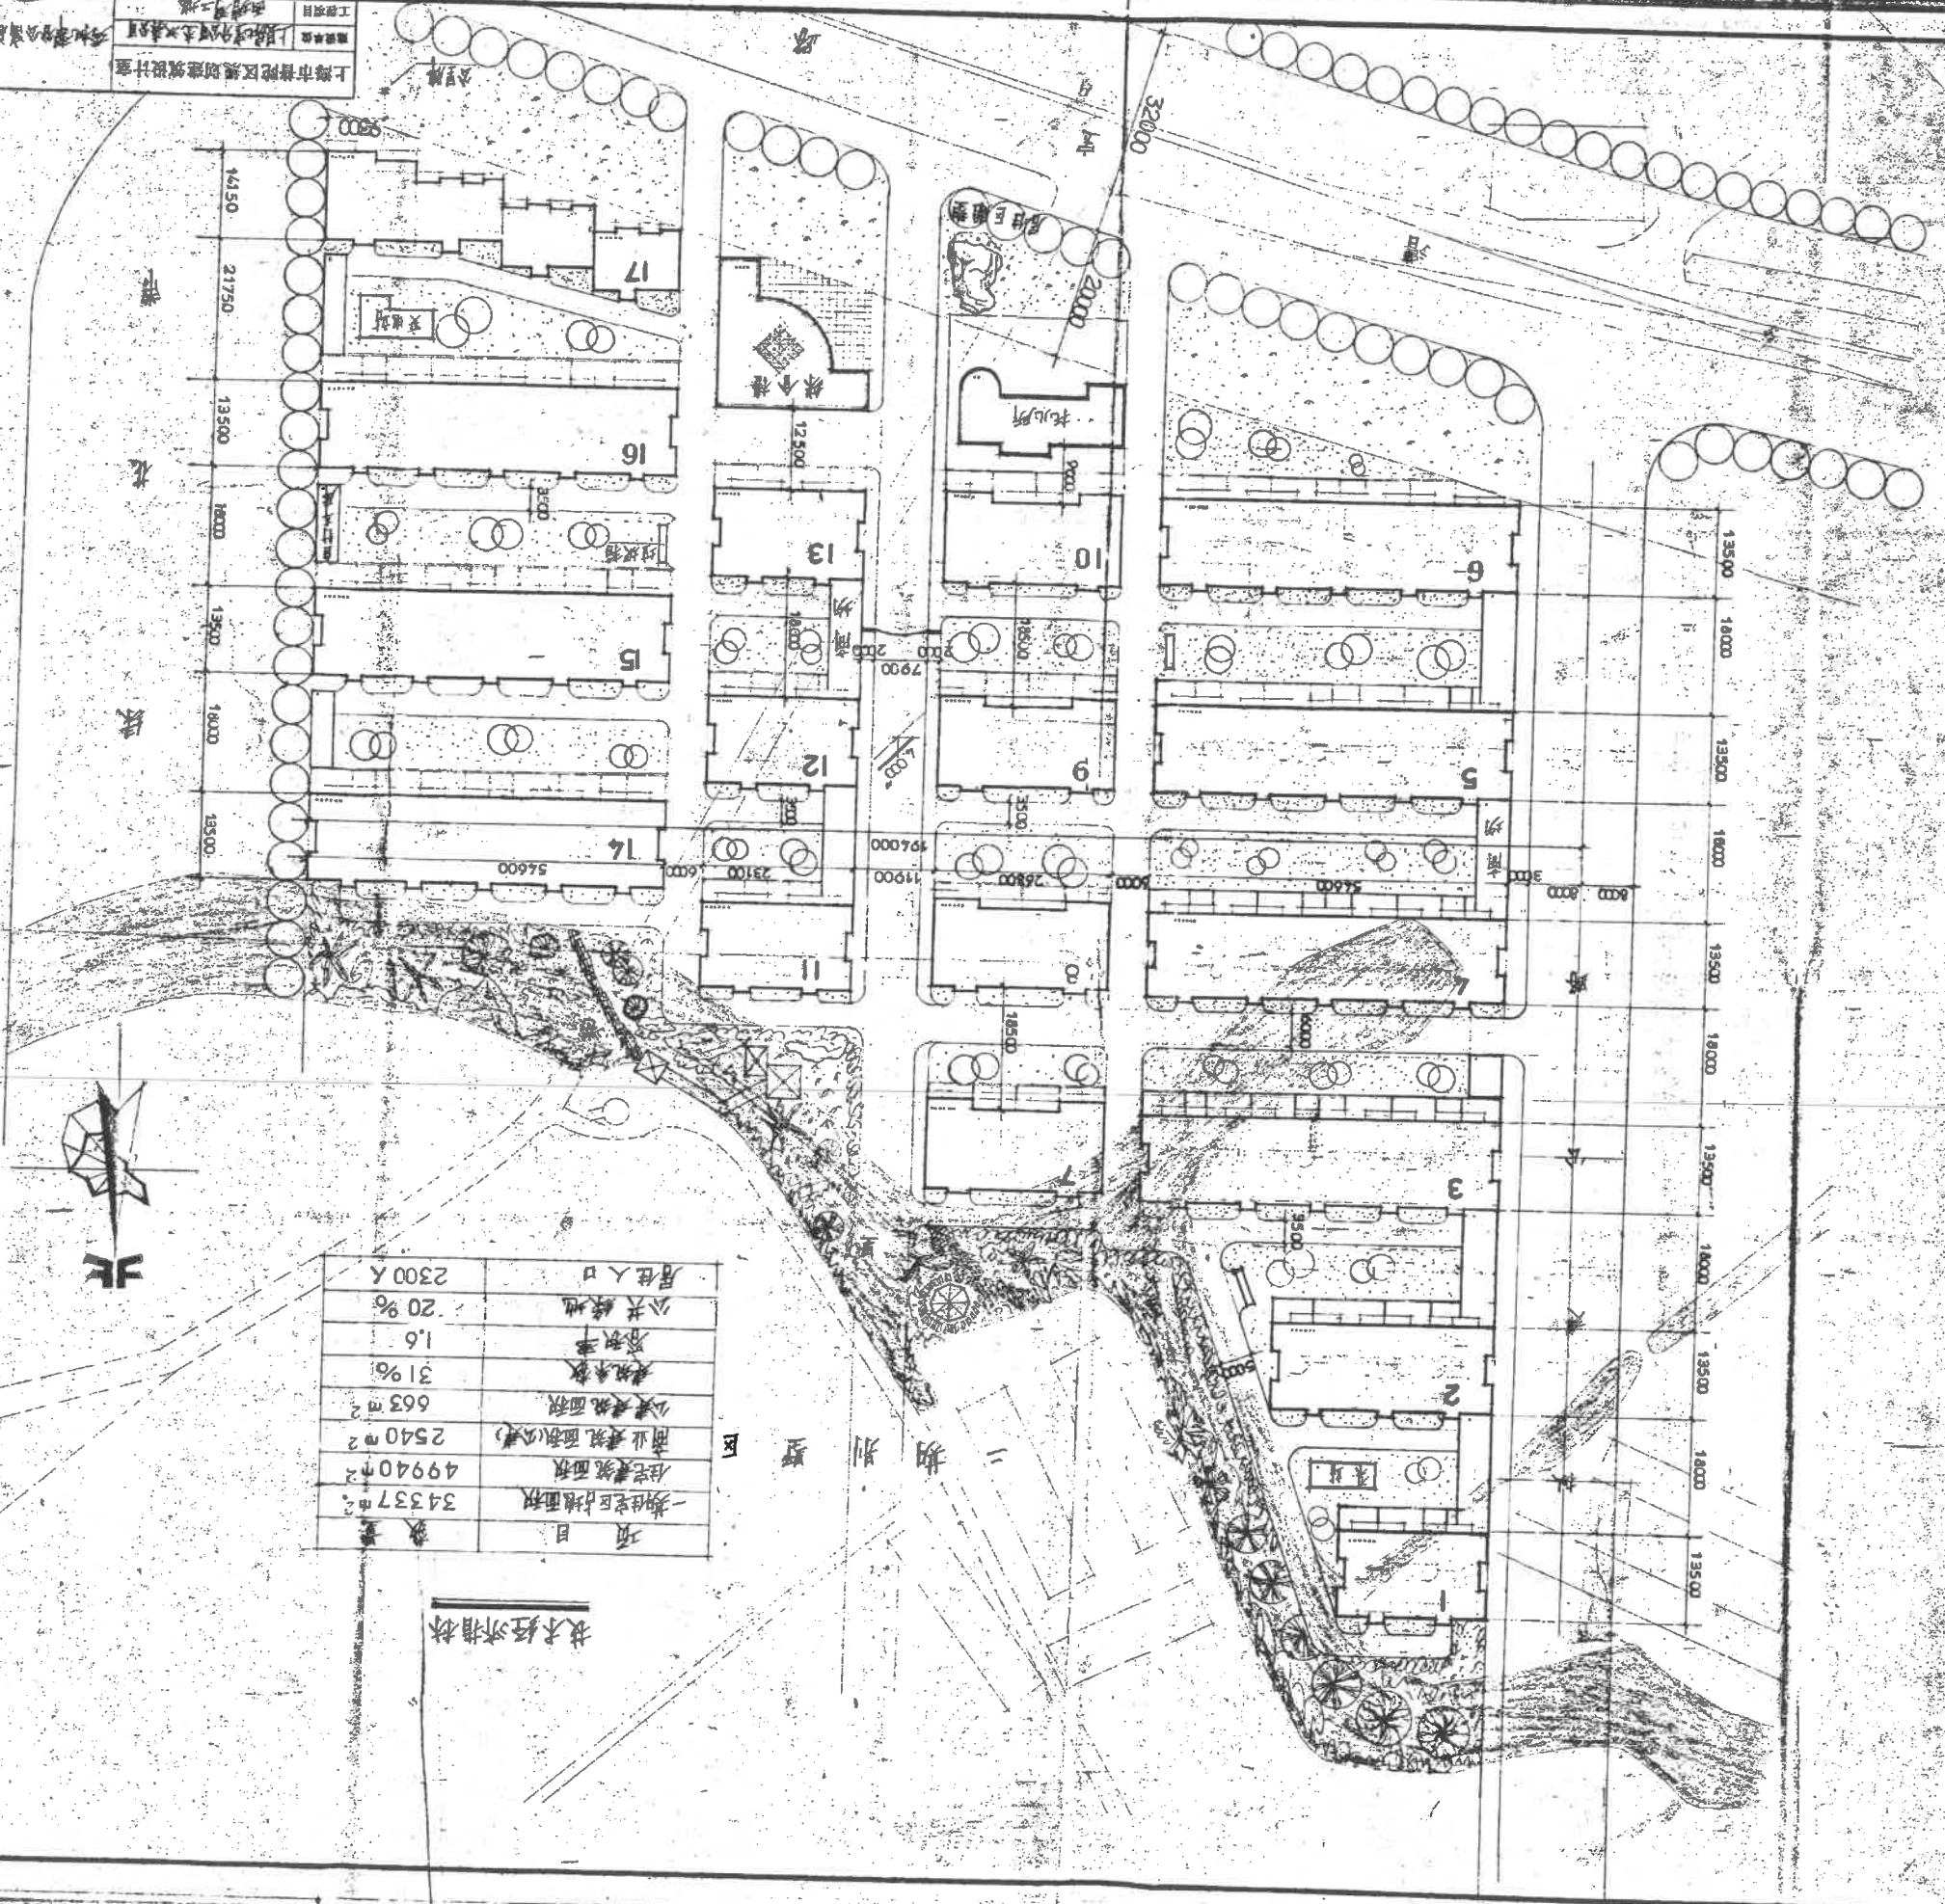


(西塘工地)

1:500


项目	数量
一期住宅占地面积	34337 m ²
住宅建筑面积	49940 m ²
商业建筑面积(公建)	2540 m ²
公共建筑面积	663 m ²
建筑系数	31%
容积率	1.6
公共绿地	20%
居住人口	2300人

技术经济指标

设计人
 审核人
 制图人