

上海市闵行区华漕社区MHPO-1403单元15-01地块项目公示图

项目名称：上海市闵行区华漕社区MHPO-1403单元15-01地块项目

建设单位：上海申晔置业有限公司

项目介绍：基地位于闵行区华漕镇，四至范围东至申潮路、南至纪友路、西至园堂路、北至纪育路。

地块编号：15-01

主要经济技术指标

用地性质：Rr3

用地面积：105760㎡

总建筑面积：333245㎡


其中，地上建筑面积：235226㎡

地上计容建筑面积：211520㎡

地下建筑面积：98019㎡

容积率：2.00

注：景观设计、围墙、活动场地等以最终深化图纸为准，经济技术指标等内容以最终方案批复为准，出入口位置还需交警部门批复同意。

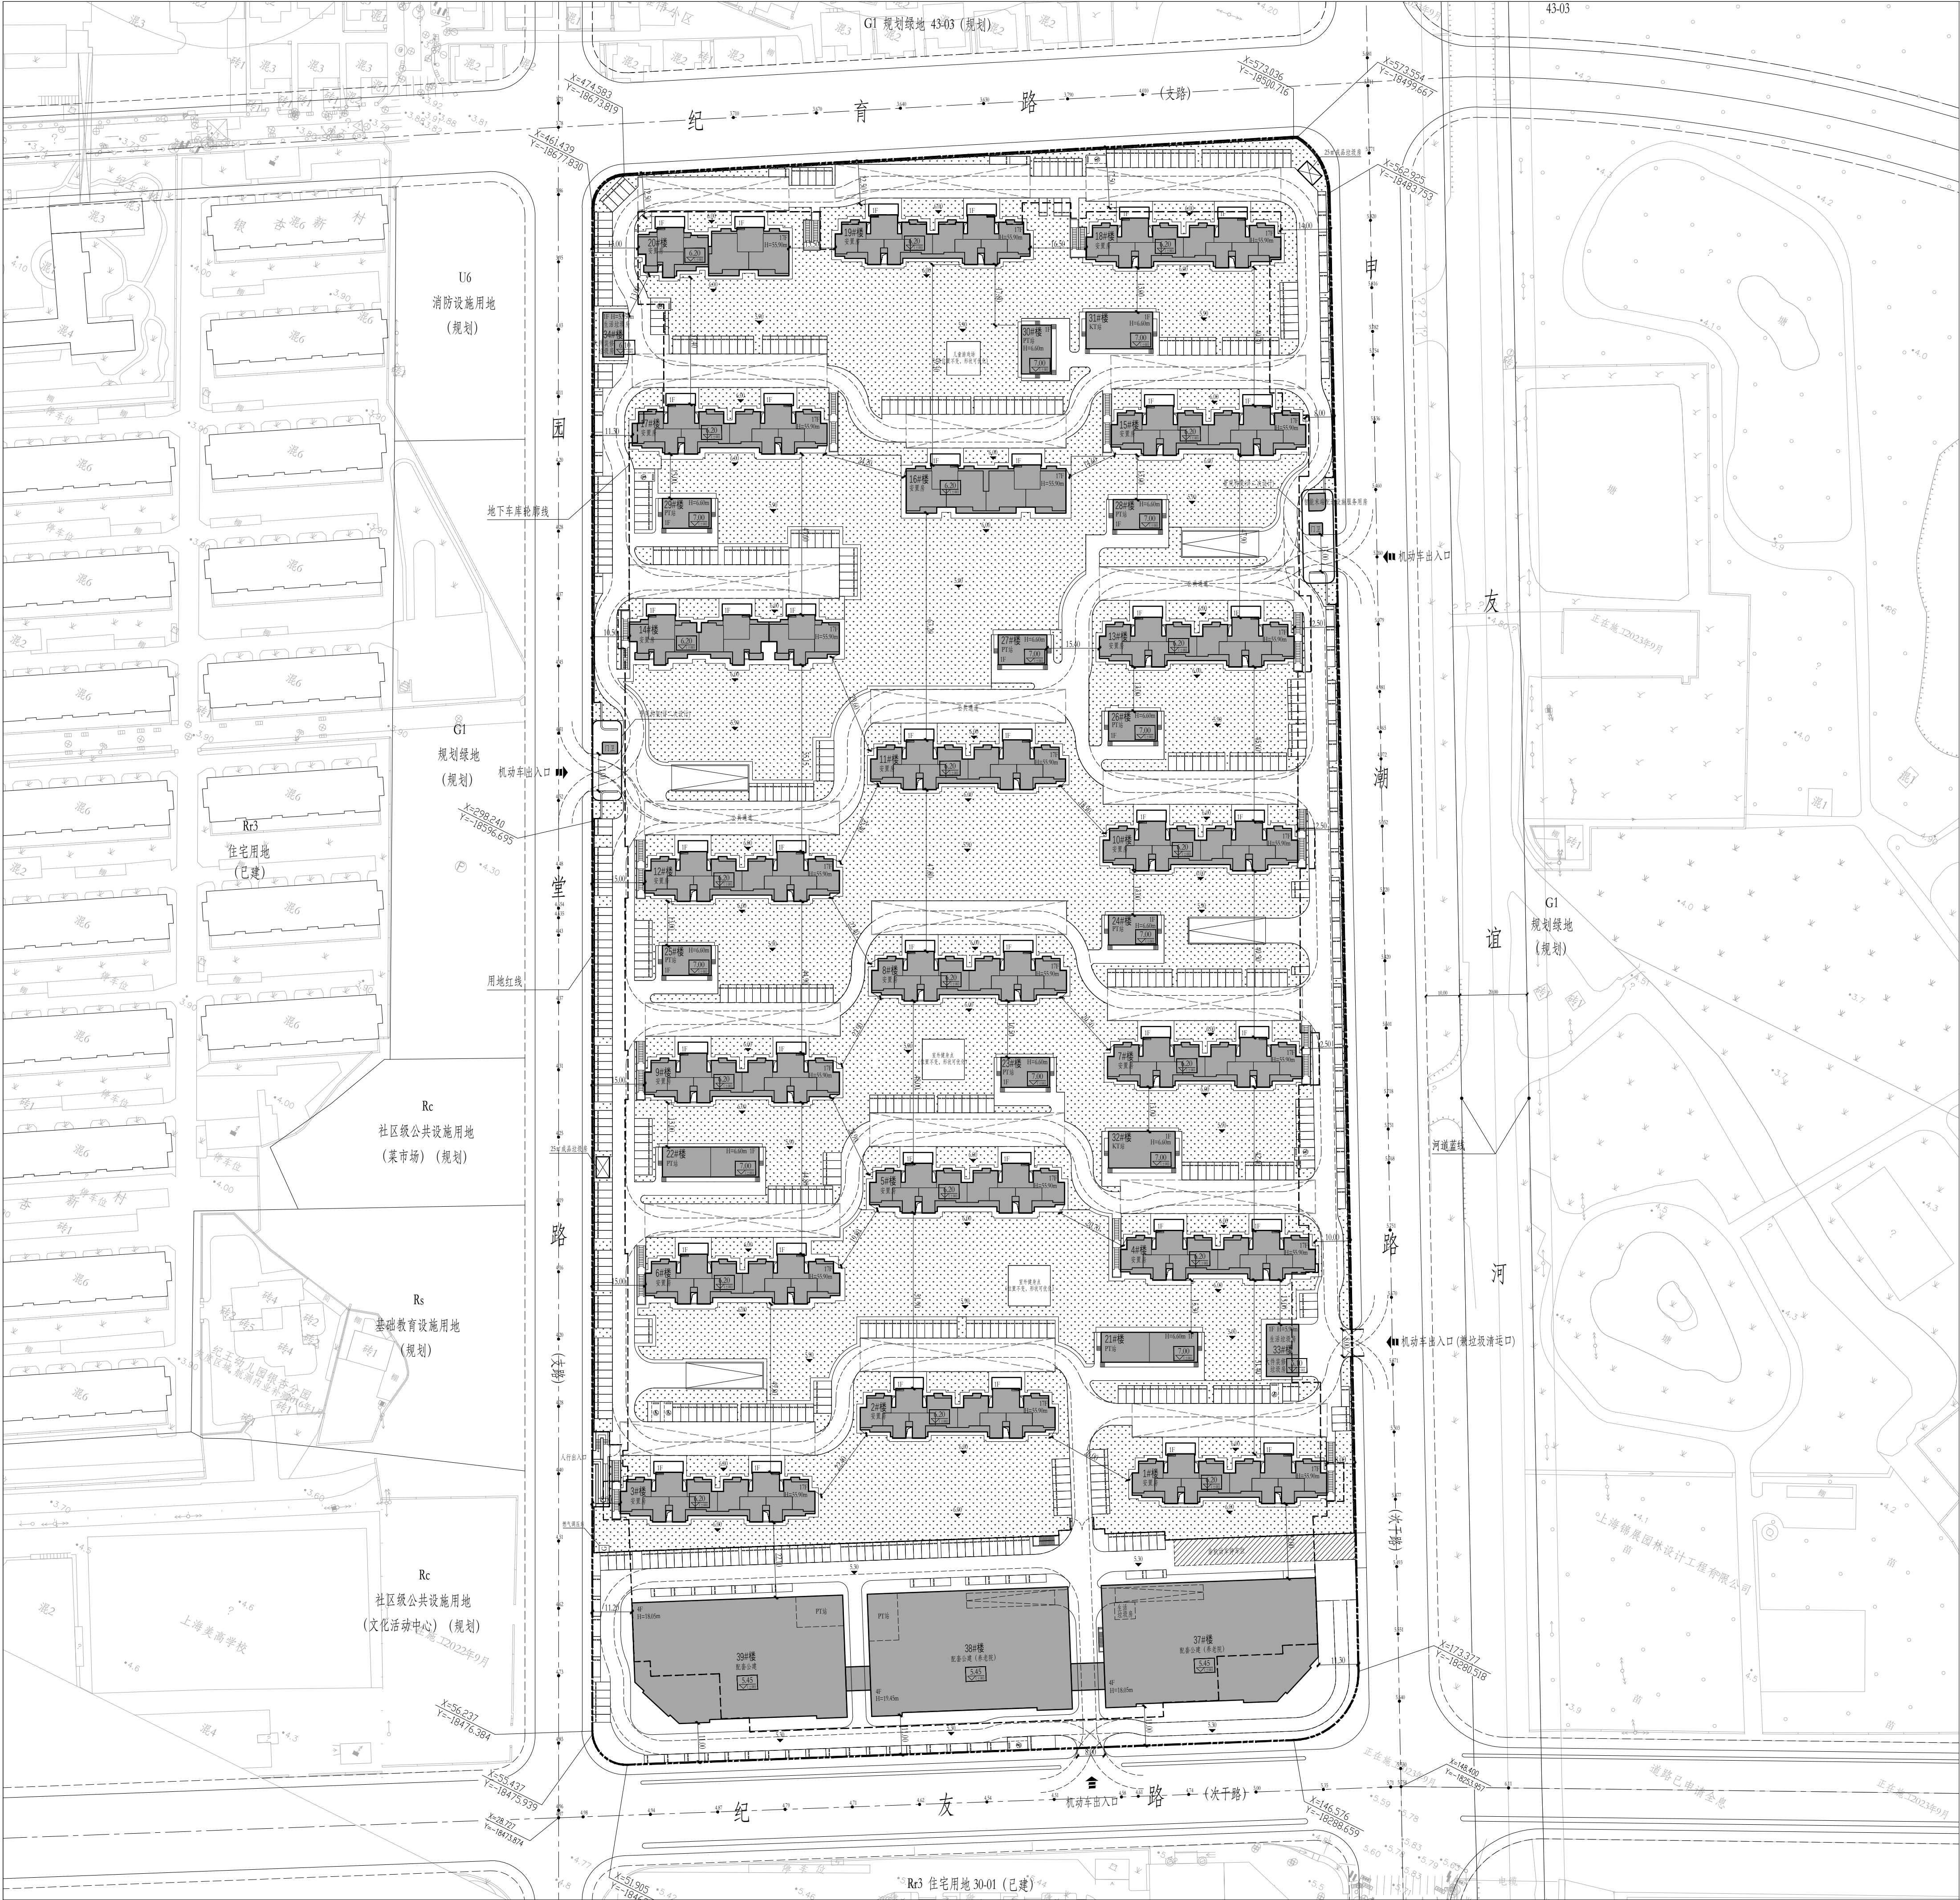

总平面图