



闵行区吴泾镇龙吴路5530弄吴泾小区4、5、7、8、10、11、12、13、14、15、 35、36、37号单元楼（共13个门洞）加装电梯项目方案公示图

建设项目地址：闵行区吴泾镇龙吴路5530弄吴泾小区4、5、7、8、10、11、12、13、14、15、35、36、37号单元

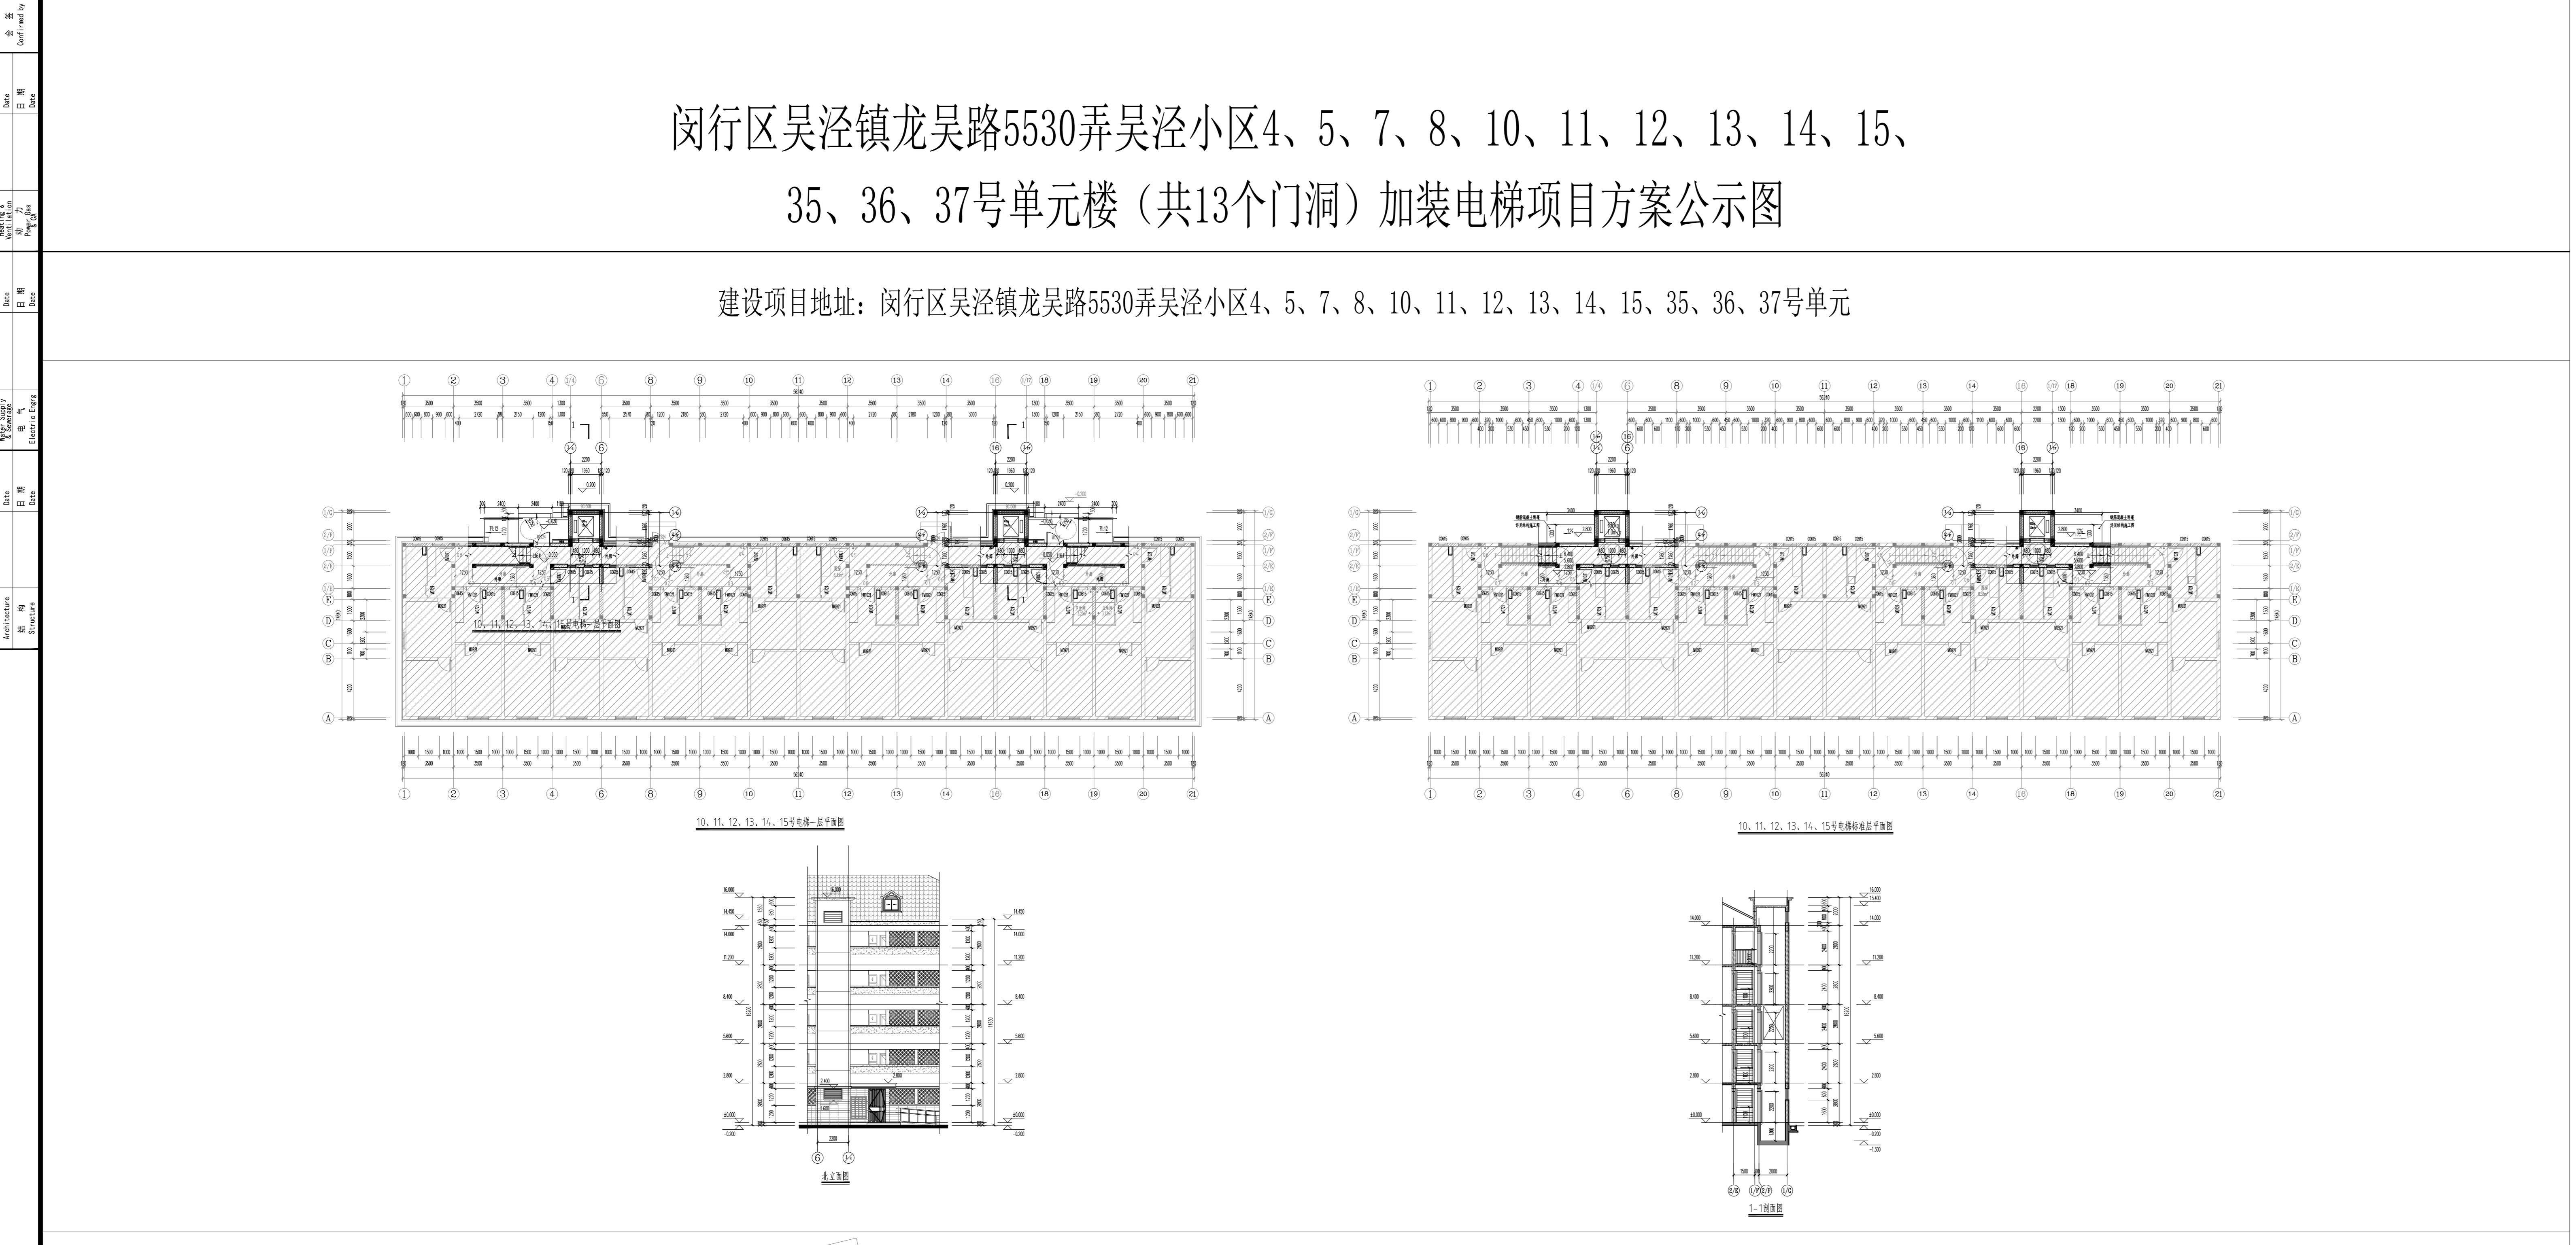

本图中所有标注单位为"米"。
本次公示仅针对加梯部分，其余涉及道路、绿化、停车位等将另组织设计。
电梯候梯厅及连廊，本次新增电梯为平层入户，由于本小区为吴泾小区第三批34幢老旧工房成套改造项目，故本次加梯涉及的候梯厅及连廊在房屋改造过程中完成，故不在本次加梯设计范

次新增电梯技术指标 (10、11、12、13、14、15号)			
指标名称	单位	数量	备注
增设电梯面积	平方米	27.30	
增设电梯占地面积	平方米	5.46	
增设电梯高度	米	16.200	
楼层数	层	5F	
电梯停靠层数	层	5F	
电梯吨位	公斤	630kg	
电梯乘坐人数	人	8人	
占用绿化面积	平方米	0	

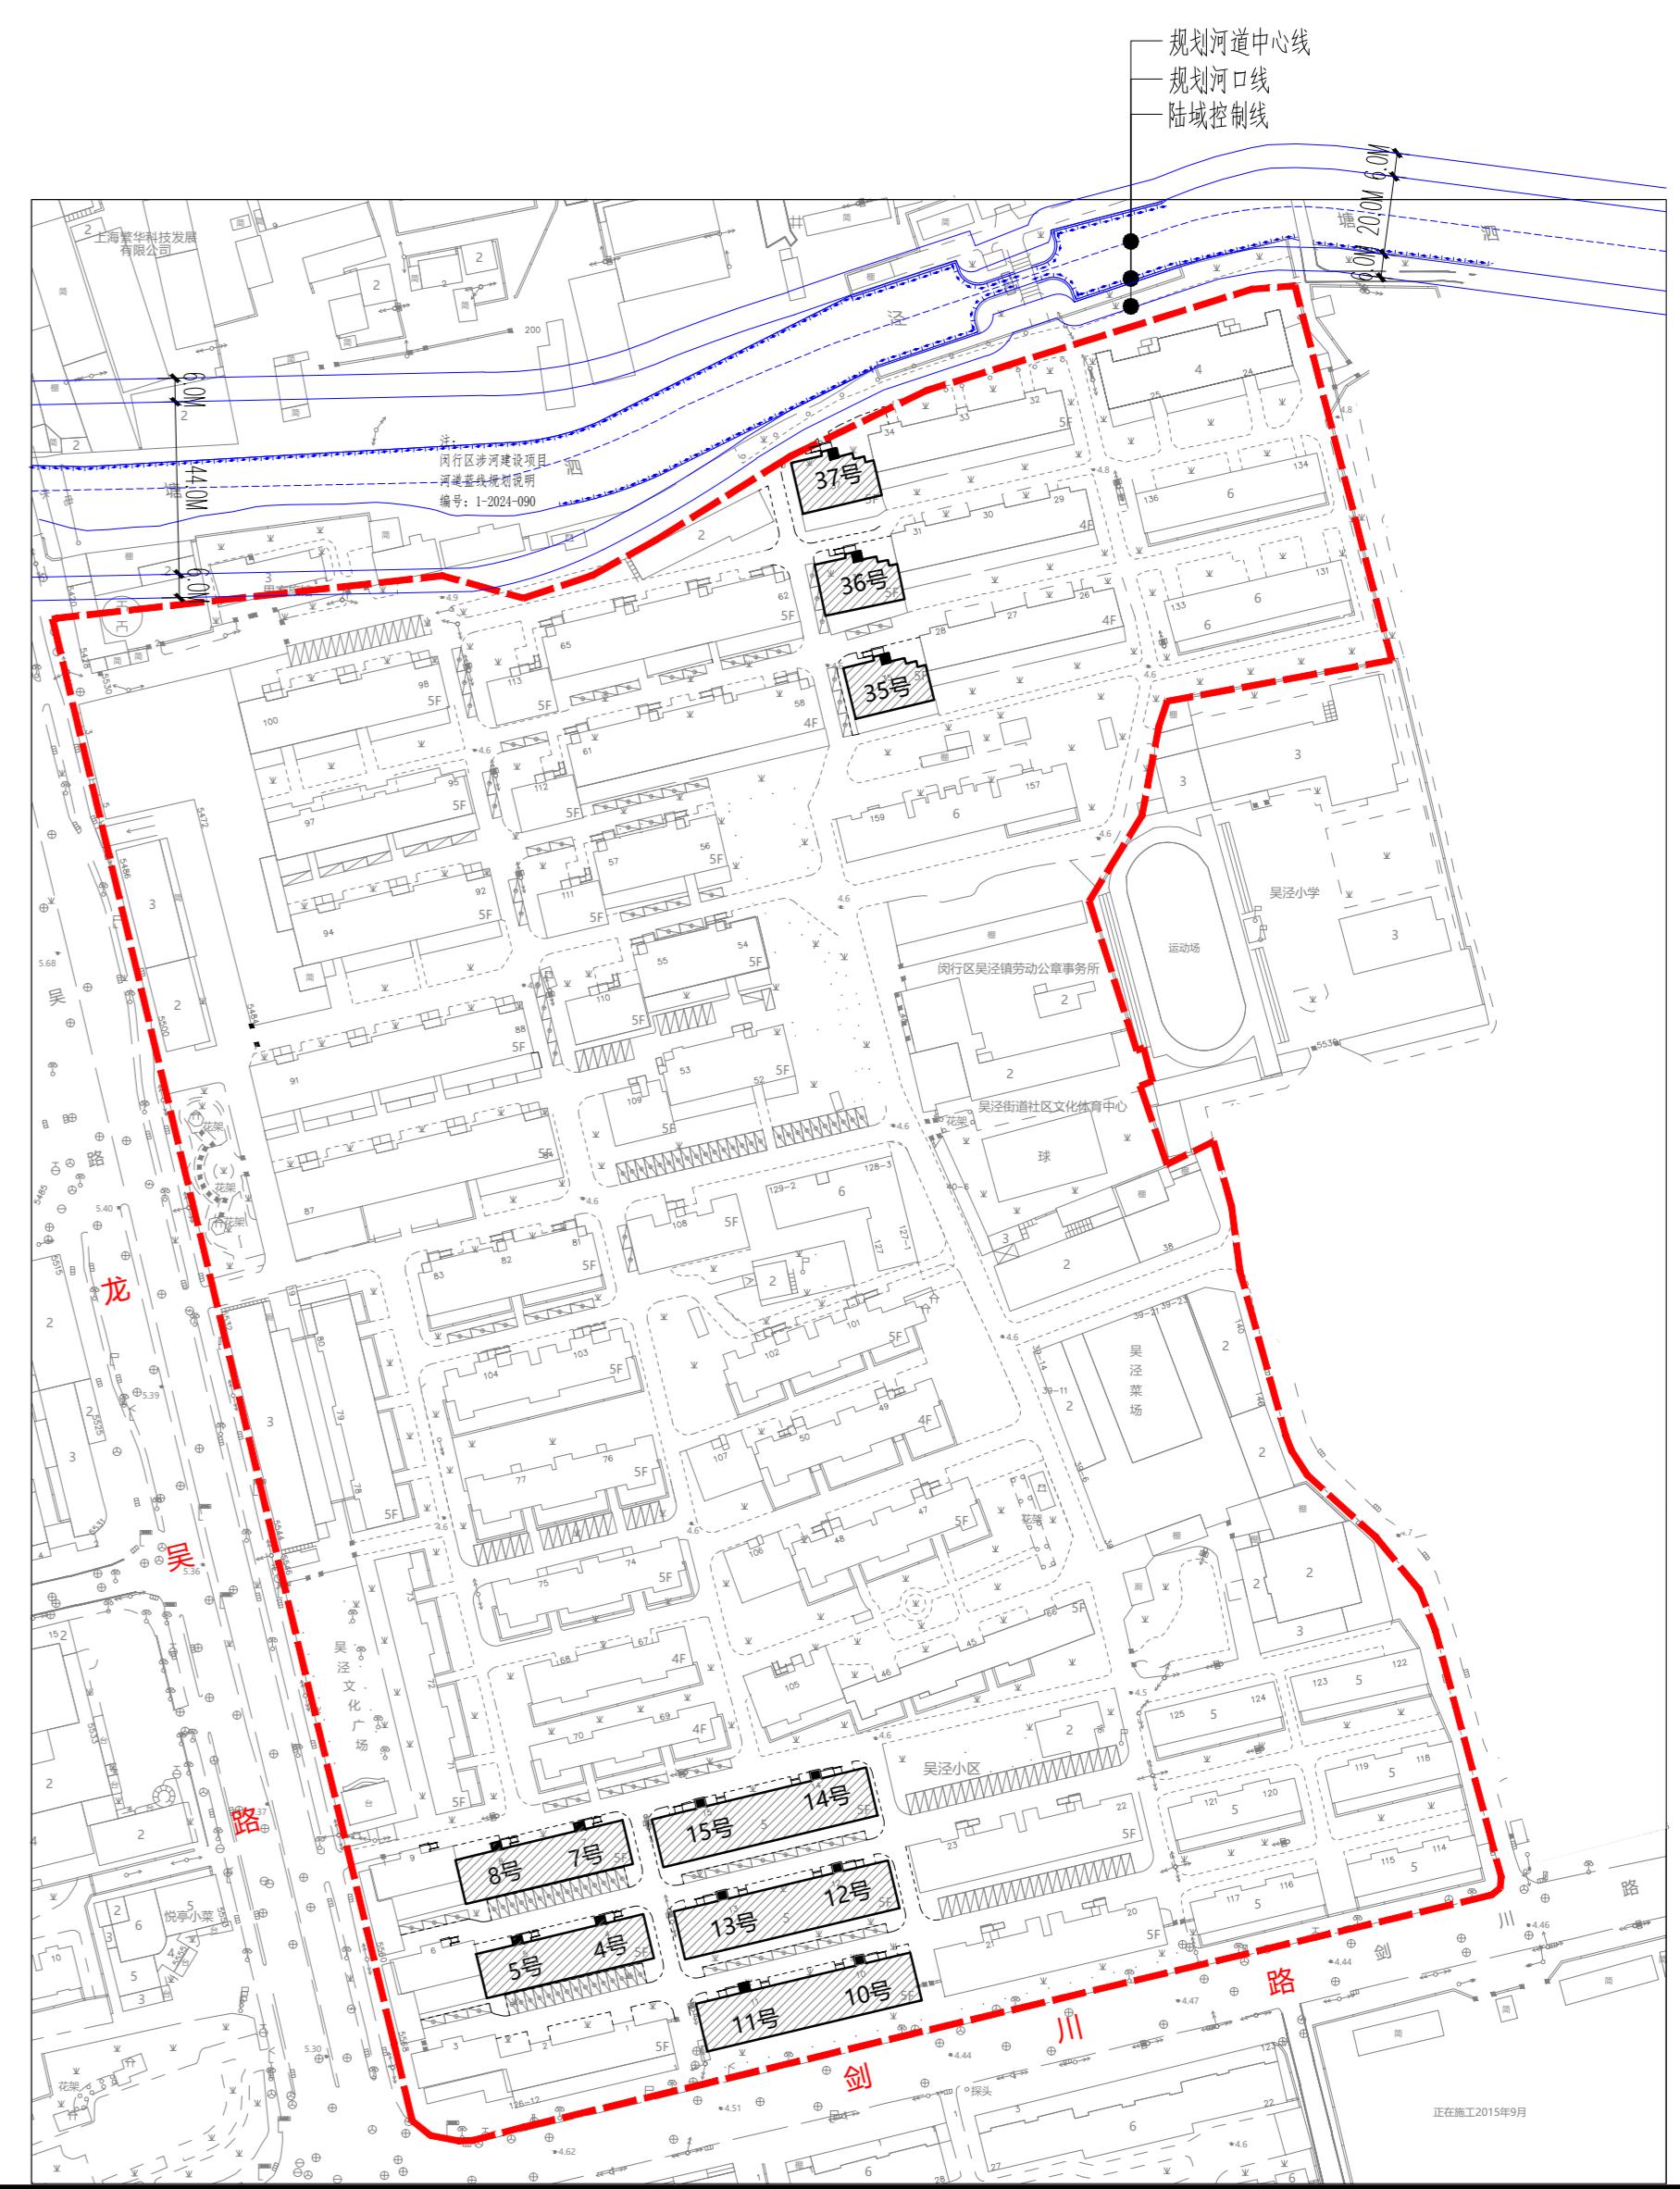

说 明 Note

说 明 Note		
修订 Revise		
序号 No.	记要 Description	日期 Date
公司出图专用章 Release Stamp		
注册执业专用章 Registration Stamp		
上海新建设建筑设计有限公司 SHANGHAI NEW CONSTRUCTION ARCHITECTURAL DESIGN CO., LTD		
设计证书甲级编号 : A231003384		
CERTIFICATE NO.: A231003384		
中国 上海市 普陀区中山北路3000号长城大厦38楼		
38F International Corporate City, No.3000, North Zhongshan Road,		
Pu Tuo District, Shanghai P.R. China		
邮政编码 (PC) : 200063		
总机 (TEL) : 021-60718586 传真 (FAX) : 021-64645485		
设计单位 Co-operated With		
上海市闵行区吴泾小区业主委员会		
项目名称 Project Name: 闵行区龙吴路5530弄吴泾小区4、5、7、8、10、11、 12、13、14、15、35、36、37单元楼(共13个门洞) 加装电梯项目方案公示图		
项目名称 Project Name:		
公示图		
工程编号 Project No.	专业 Discipline	建筑 Building
阶段 Stage	方案图	图号 Drawing No.
比例 Scale	1: 500	日期 Date
次 Version	A 版	本图须加盖出图签章, 否则一律无效 Invalid Unless Stamped