


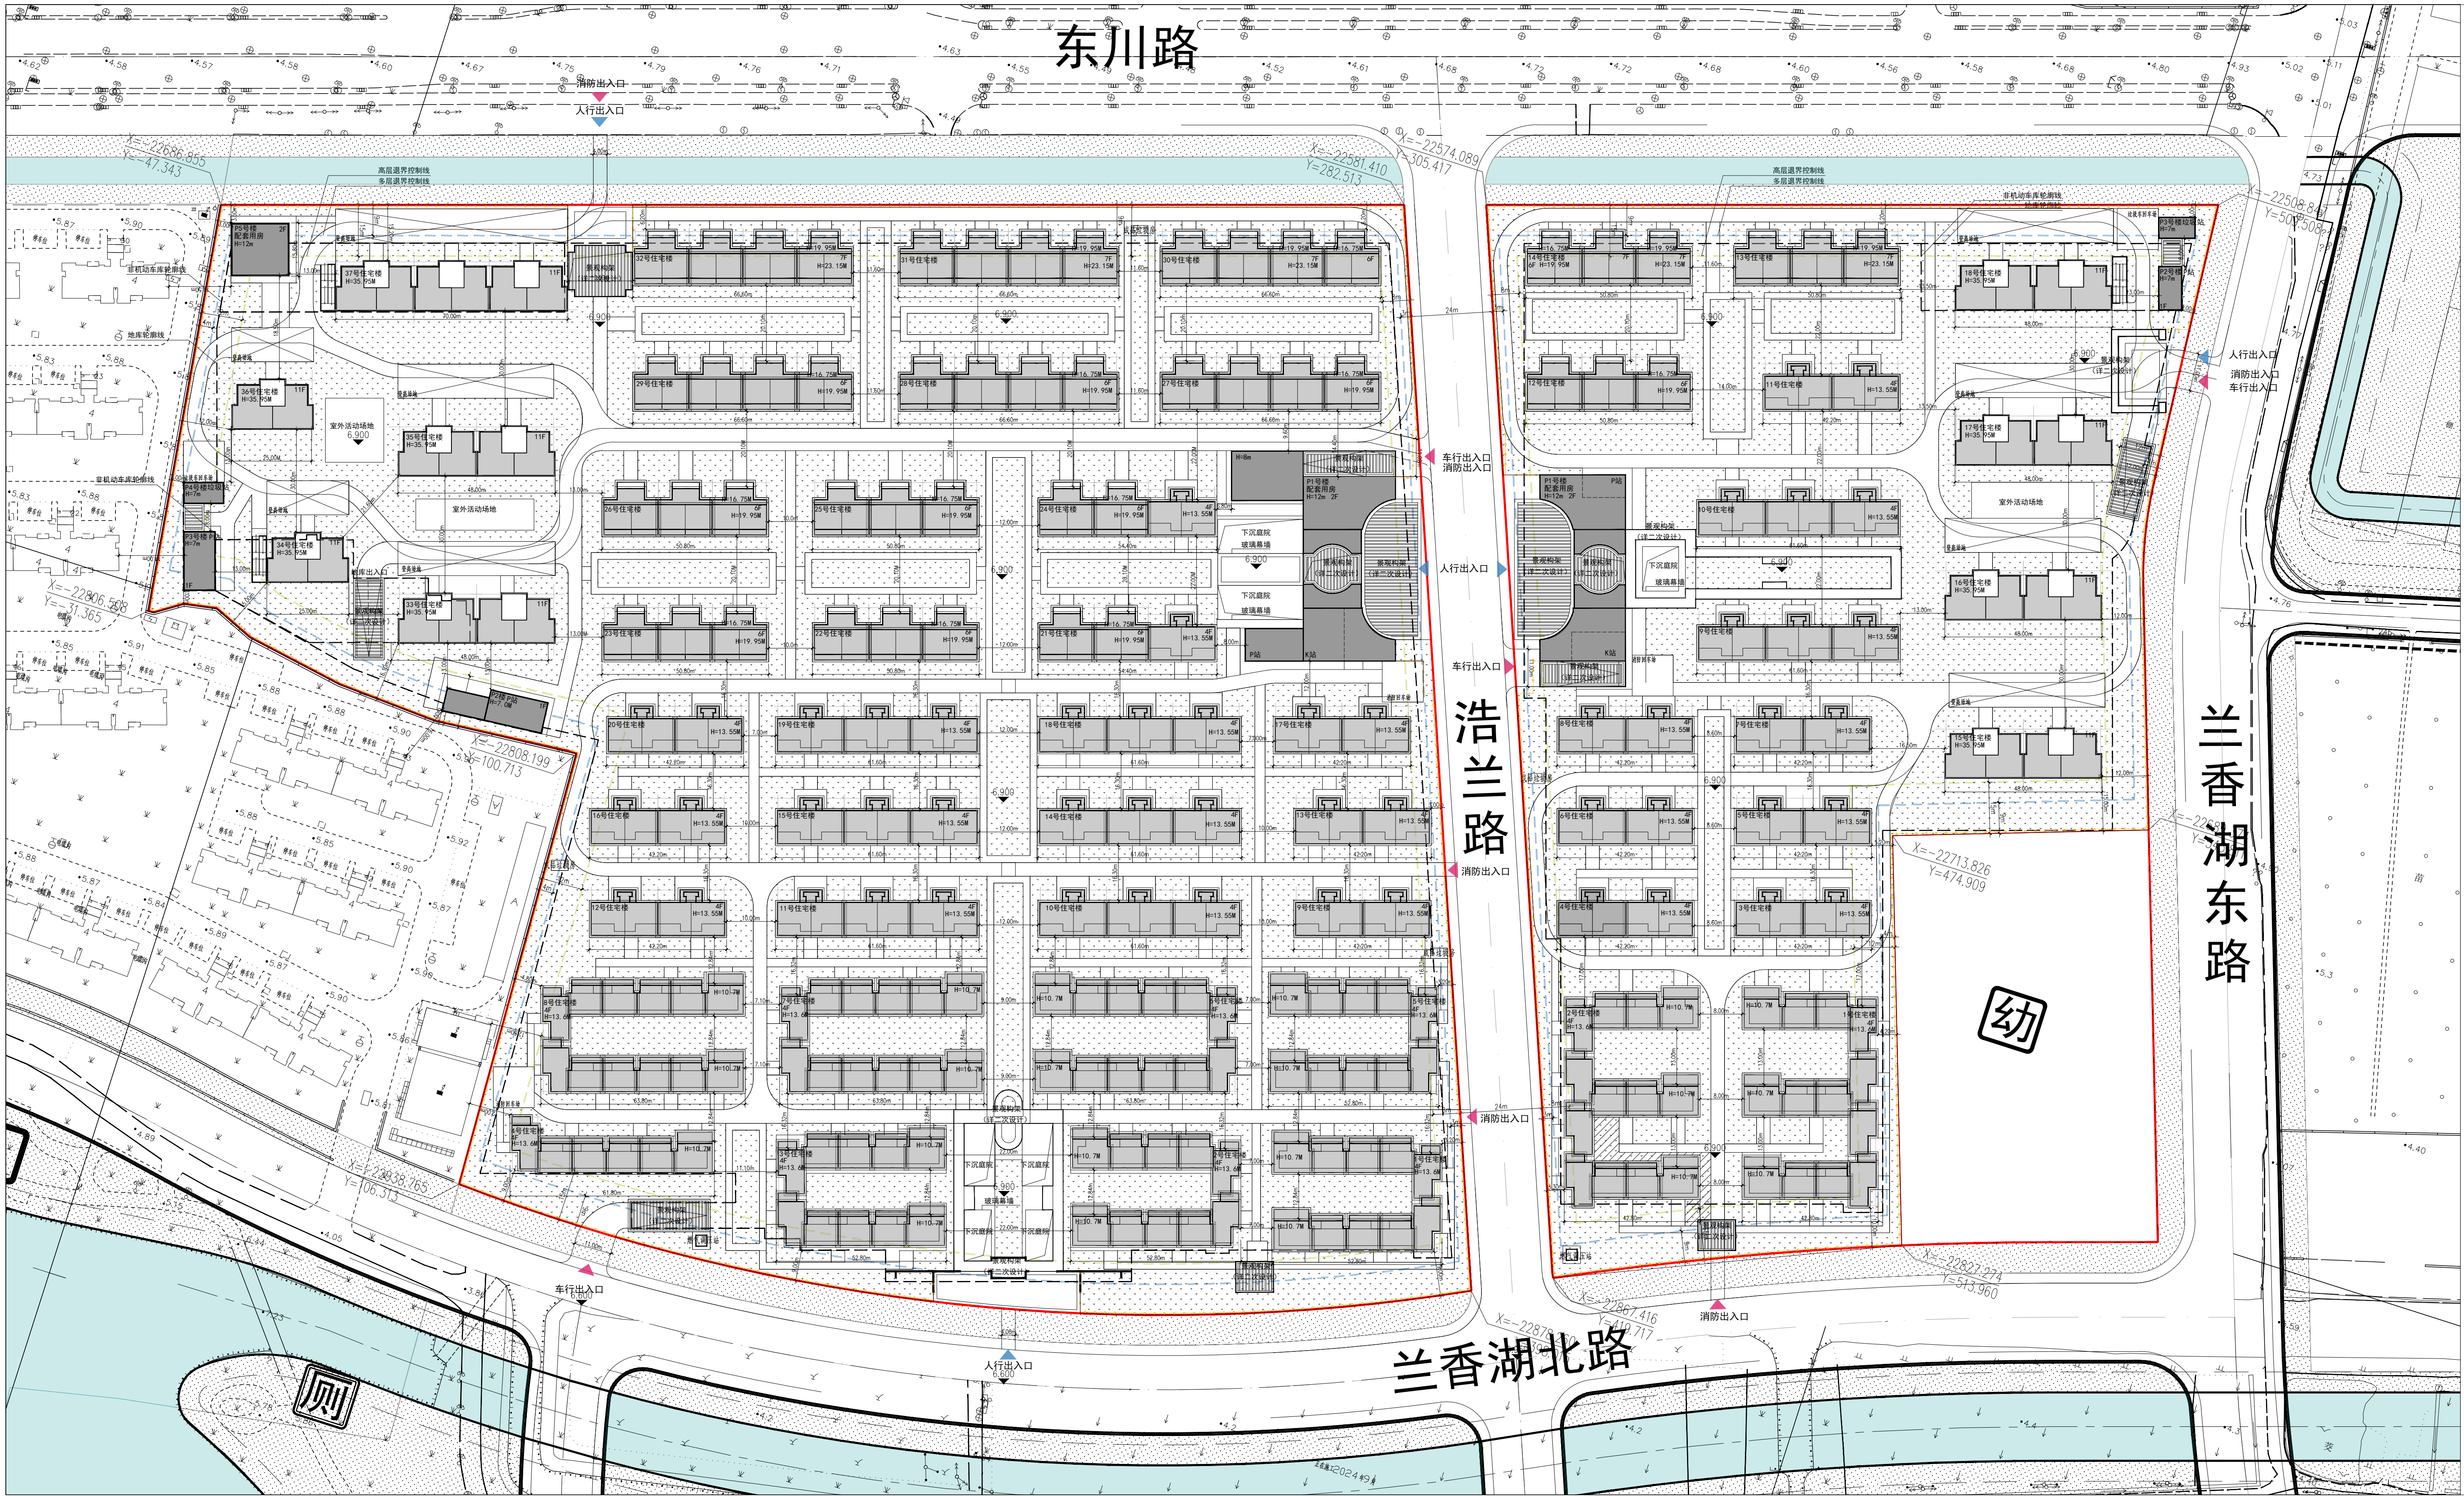


项目名称：闵行区吴泾镇MHPO-1005单元02-09、03-04地块新建项目
建设单位：上海象融房地产开发有限公司

02-09地块
项目介绍：项目基地位于闵行区吴泾镇，四至范围东至：浩兰路，南至：兰香湖北路，西至：用地红线，北至：东川路。
地块编号：02-09
主要经济技术指标：
用地性质：Rr2、Rr3
用地面积：98974.83平方米
总建筑面积：201339.79平方米
其中地上建筑面积：106645.29（其中3%超低能耗奖励面积，以最终实际批复为准）
地上计容建筑面积：99964.58平方米，地下建筑面积：94694.50平方米
容积率：1.01


03-04地块
项目介绍：项目基地位于闵行区吴泾镇，四至范围东至：兰香湖东路，南至：兰香湖北路，西至：浩兰路，北至：东川路。
地块编号：03-04
主要经济技术指标：
用地性质：Rr2、Rr3
用地面积：48519.52平方米
总建筑面积：93746.97平方米
其中地上建筑面积：52385.07平方米（其中3%超低能耗奖励面积，以最终实际批复为准）
地上计容建筑面积：49004.72平方米
地下建筑面积：41361.90平方米
容积率：1.01

注：景观设计及活动场地以最终深化图纸为准，技术经济指标等内容以最终方案批复为准，超低能耗最终以相关部门意见为准。

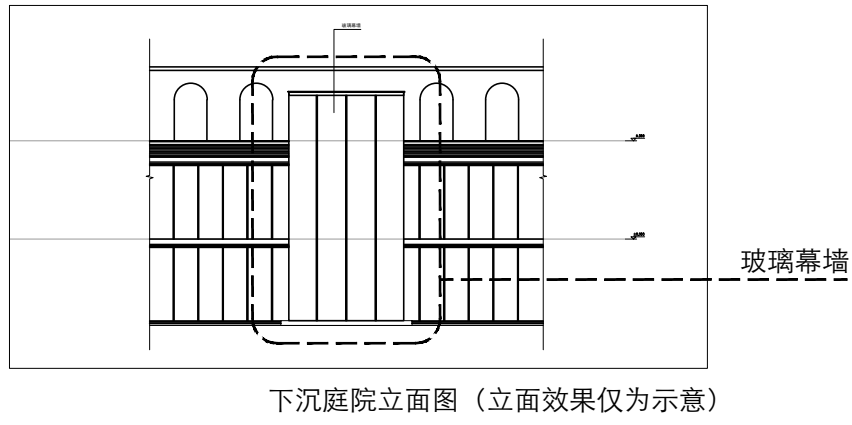

0 10 20 30 40 50M

总平面图

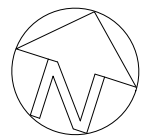

闵行区吴泾镇MHPO-1005单元02-09、03-04地块新建项目公示图