


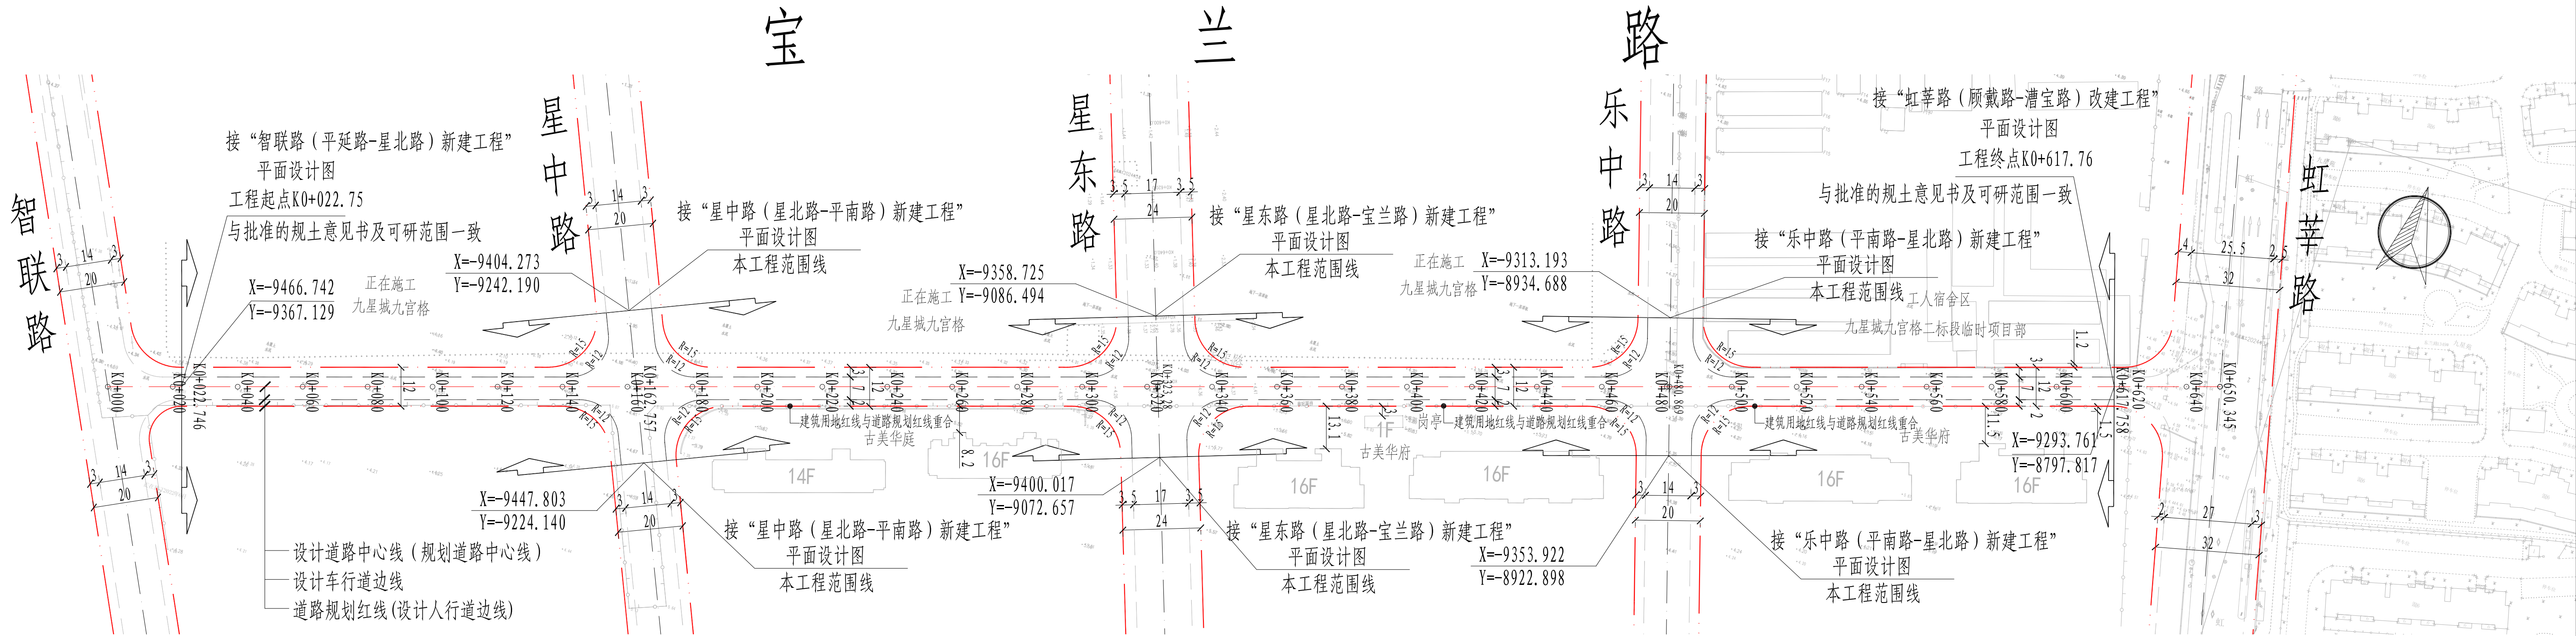

# 七宝镇九星地区配套市政道路-宝兰路（智联路-虹莘路）道路新建工程（比例1:1000）

## 工程概况

### 一、

项目名称：：宝兰路（智联路-虹莘路）道路新建工程

建设单位：上海市闵行区七宝镇人民政府

代建单位：上海城投置地项目管理有限公司

设计单位：上海市市政规划设计研究院有限公司

工程可行性研究报告：

- 1、批复文号：闵发改投审[2021]73号
- 2、批复单位：上海市闵行区发展和改革委员会
- 3、批复时间：2021年10月8日

### 二、建设必要性

- 1、是落实九星地区路网规划调整的需要。
- 2、是完善市政配套设施的需要；
- 3、是配套周边地块开发建设优化地区整体环境的需要。

### 三、工程范围及建设规模

宝兰路（智联路-虹莘路）整体位于九星地区中部，呈东西走向，工程范围为：西起智联路，东至虹莘路，道路总长650.35m，设计范围内道路起点桩号K0+022.75，终点桩号K0+617.76，工程总长595.01m，规划红线宽度为12m。建设规模为双向两车道。

### 四、建设内容

本工程建设内容包括道路工程、排水工程、道路绿化、照明、及交通设施等附属工程，具体研究内容包括：现状评价及建设条件、相关规划及区域交通规划分析、采用的规范和技术标准、工程建设必要性分析、道路工程、排水工程及附属工程的专业方案研究、环境保护与节能、工程质量安全分析、社会稳定风险评估、施工期间交通组织、问题与建议。

