

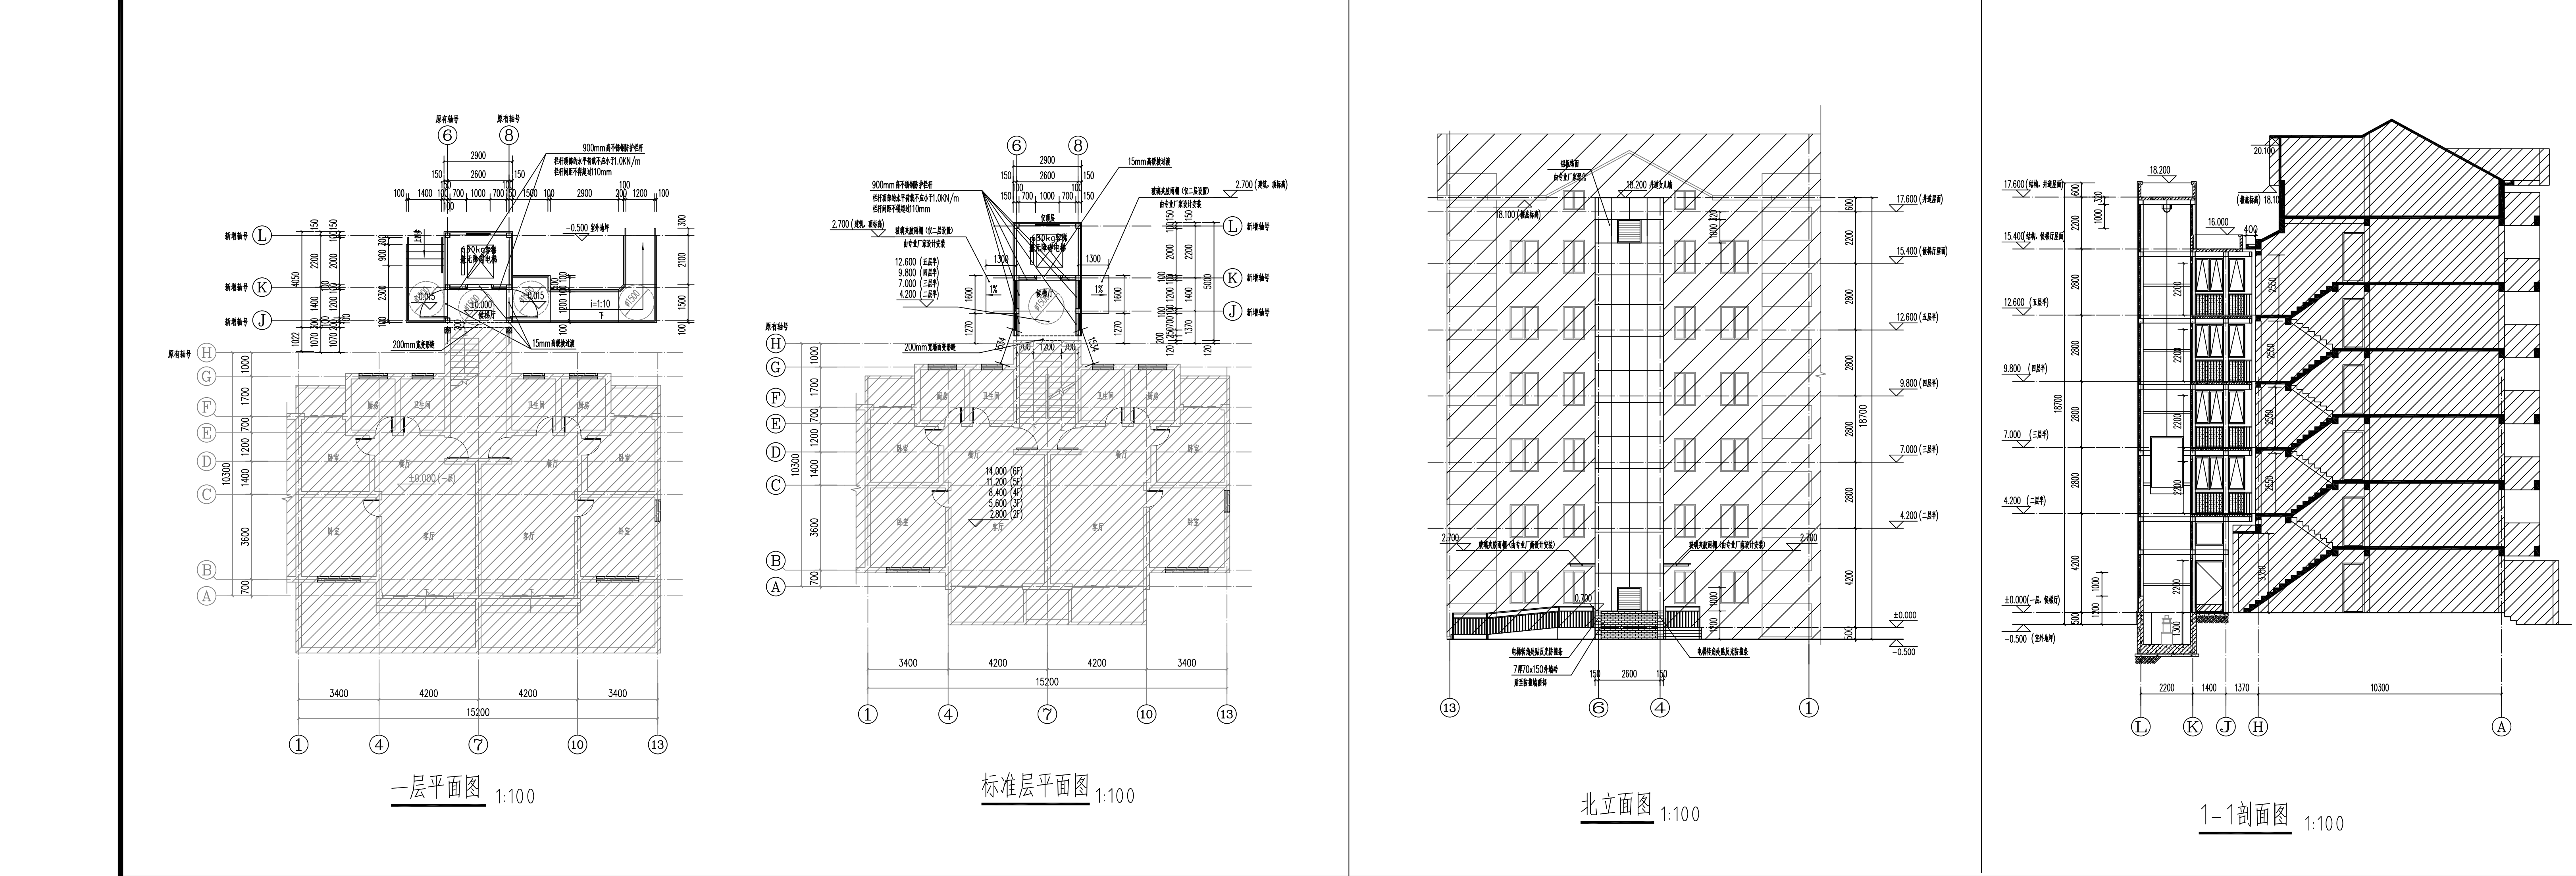
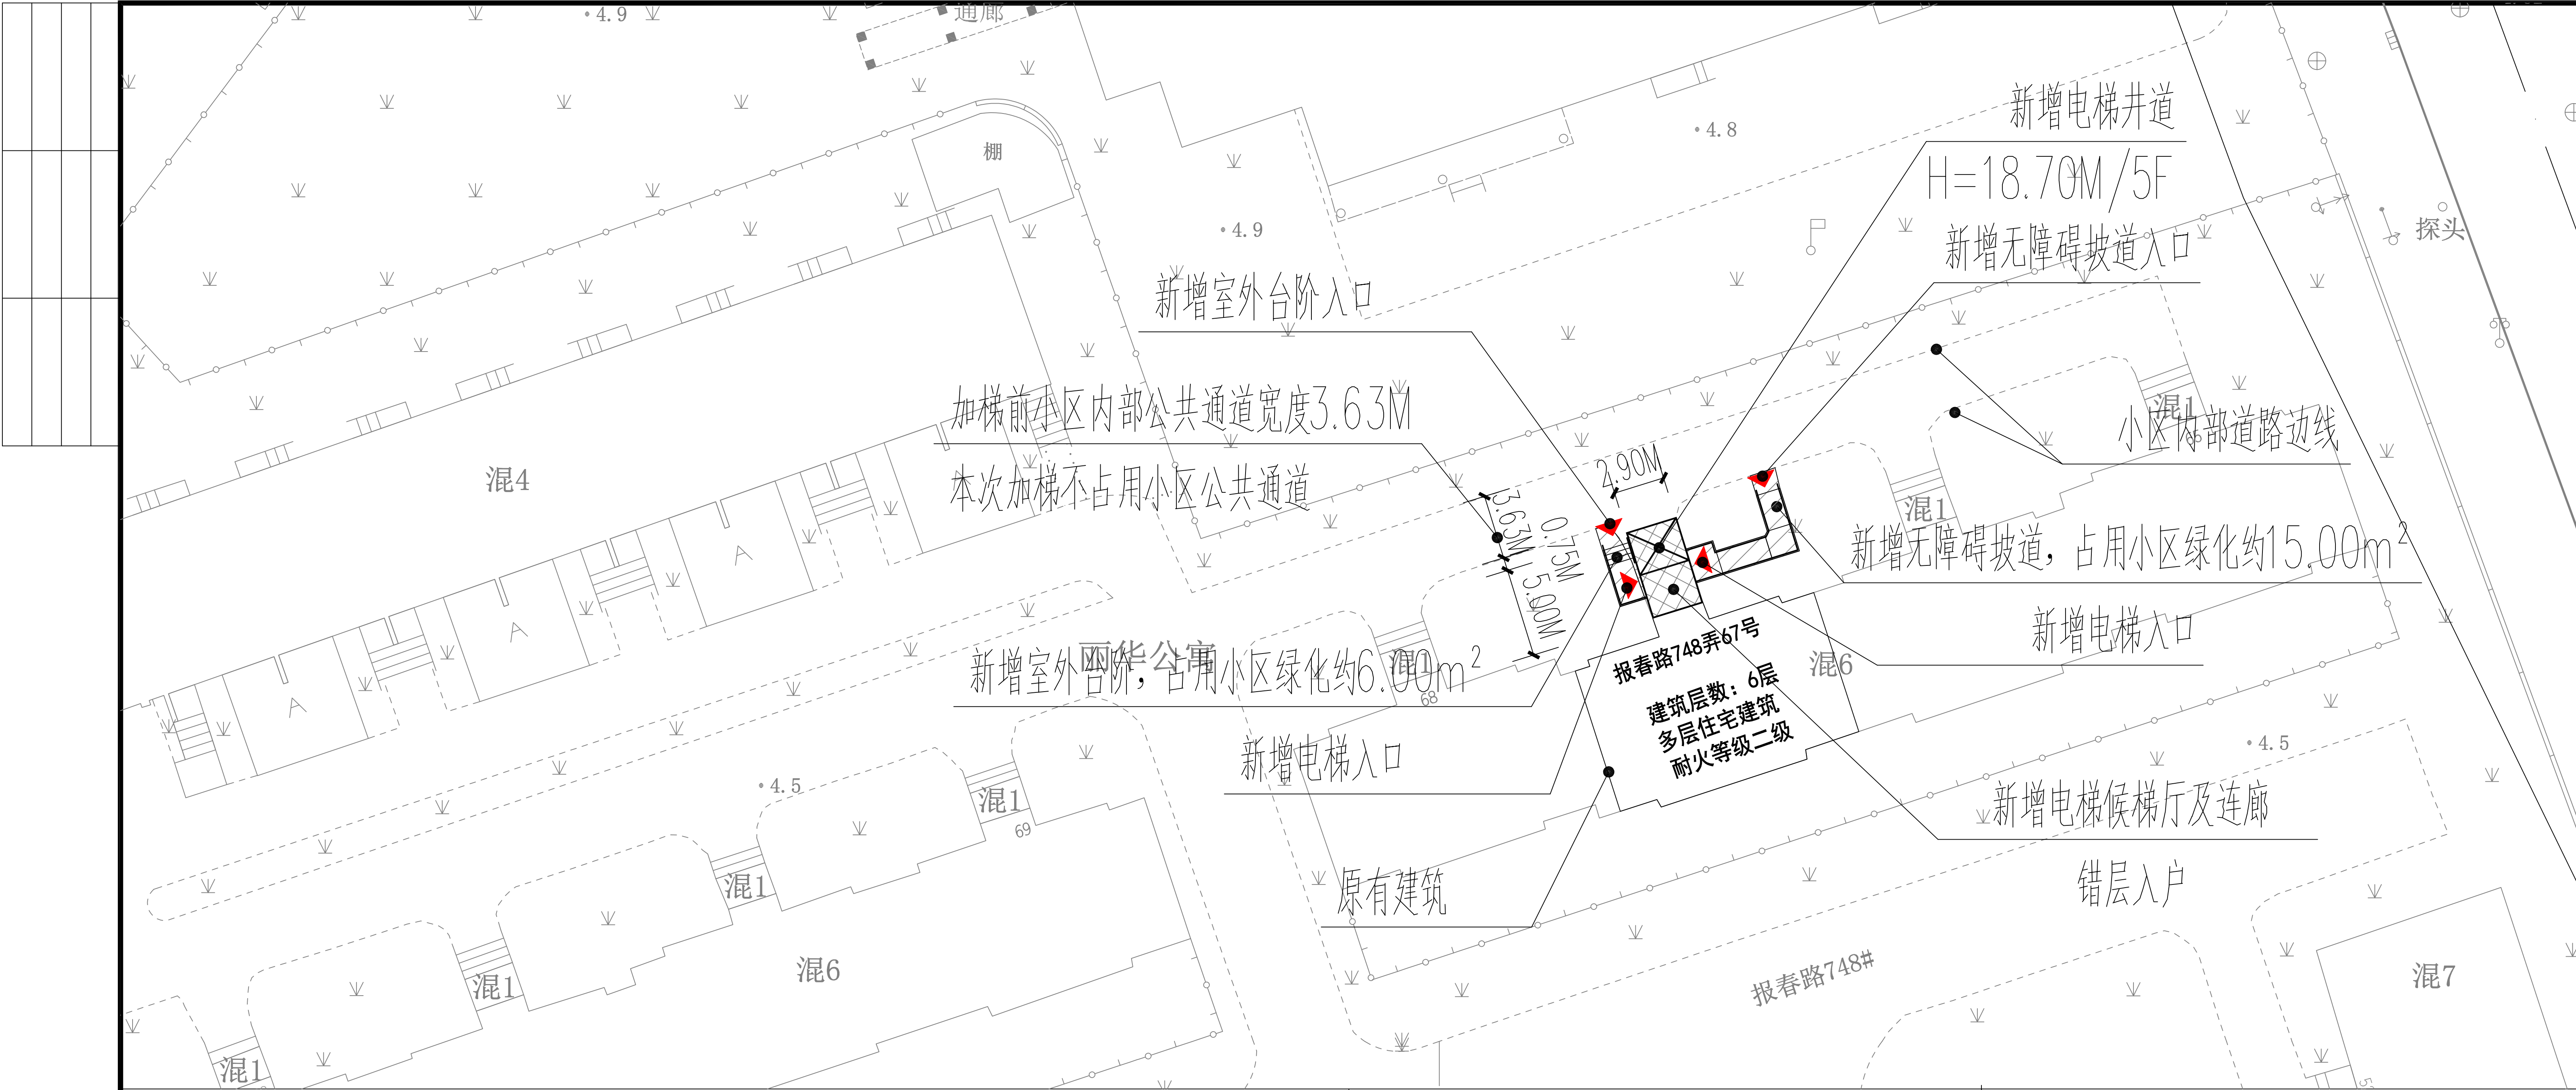


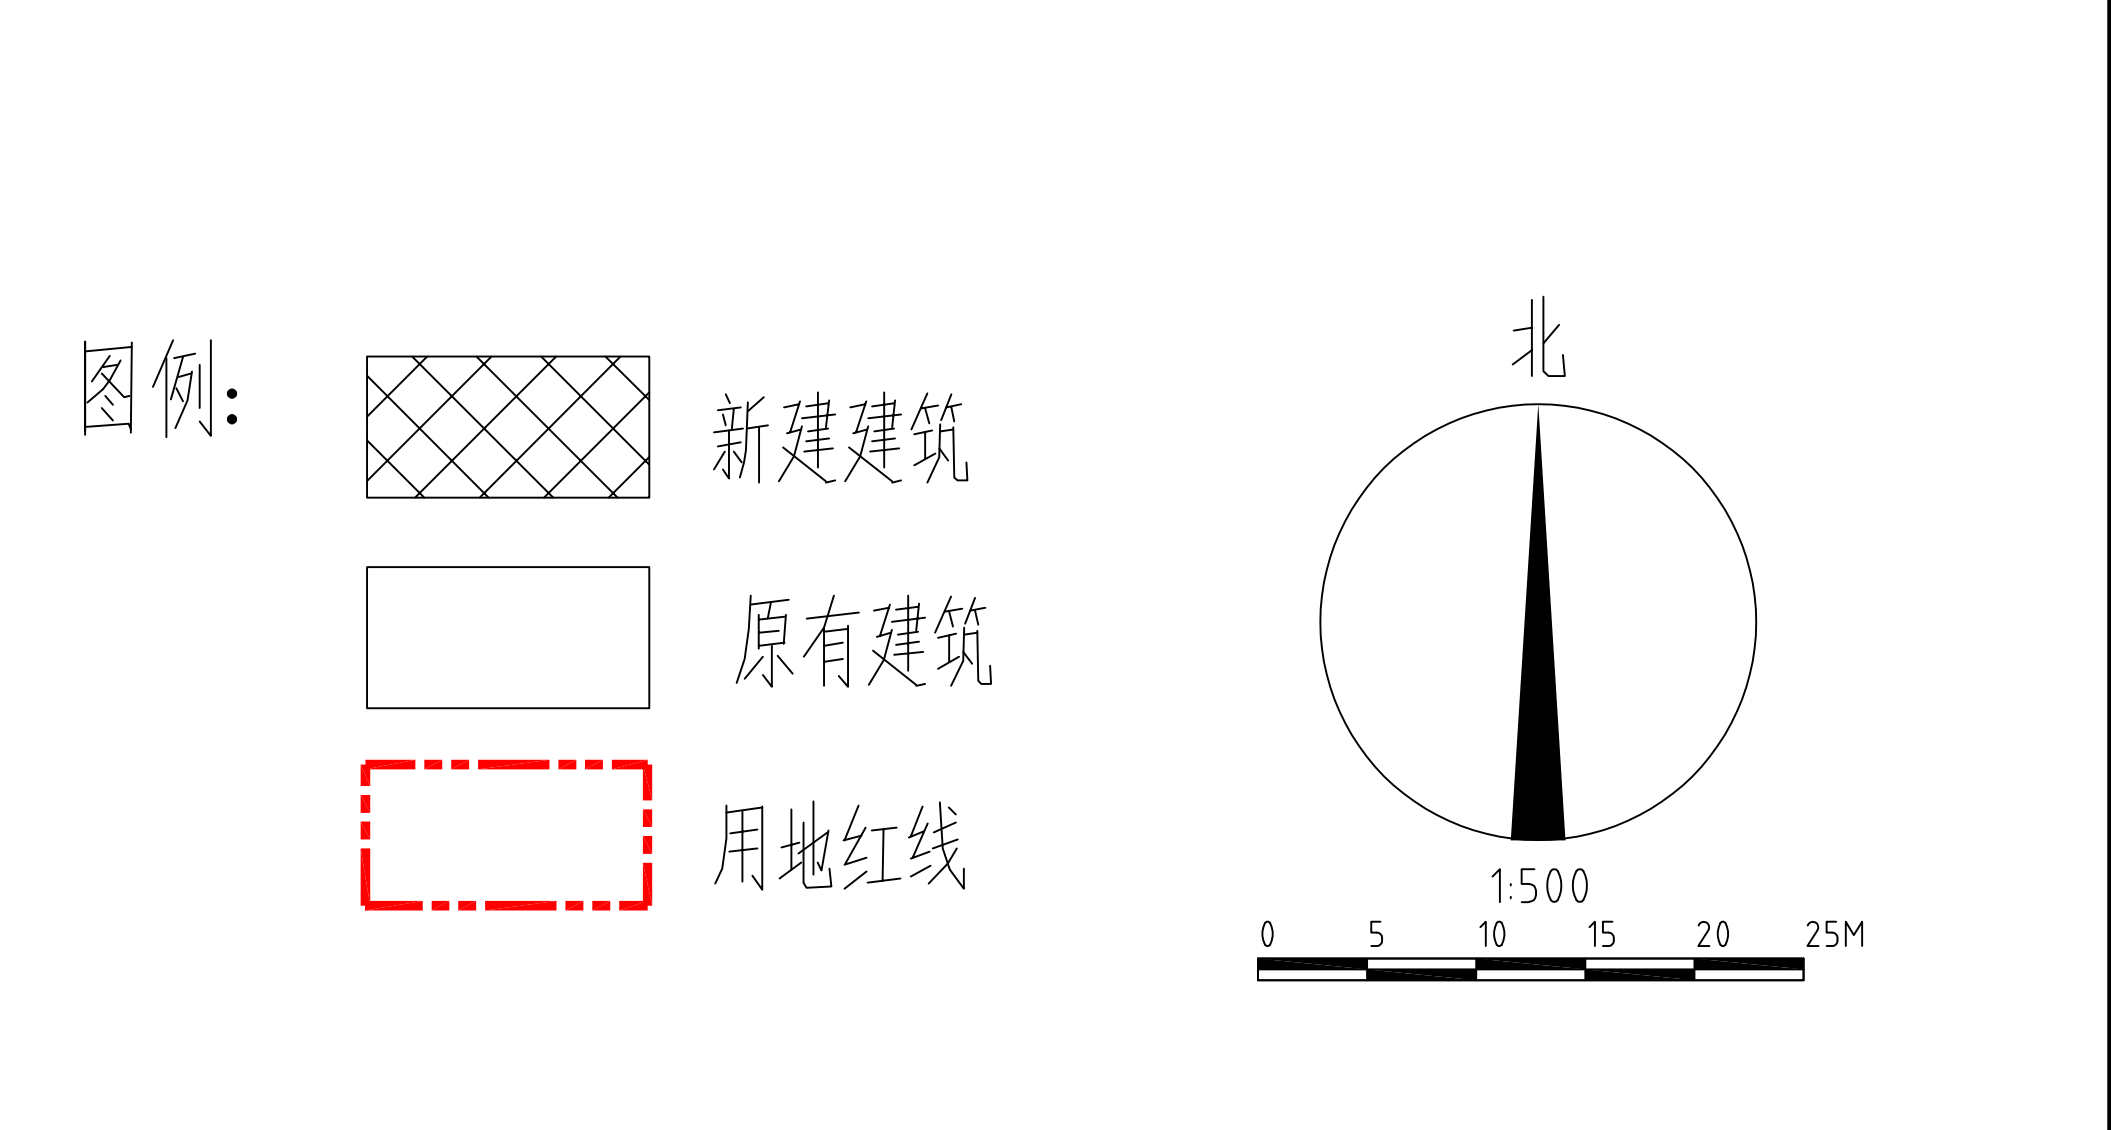

上海市闵行区莘庄镇报春路748弄丽华公寓67号单元楼加装电梯项目方案公示图

上海市闵行区莘庄镇报春路748弄丽华公寓67号单元楼 加装电梯项目方案公示图

建设项目地址: 上海市闵行区莘庄镇报春路748弄丽华公寓67号

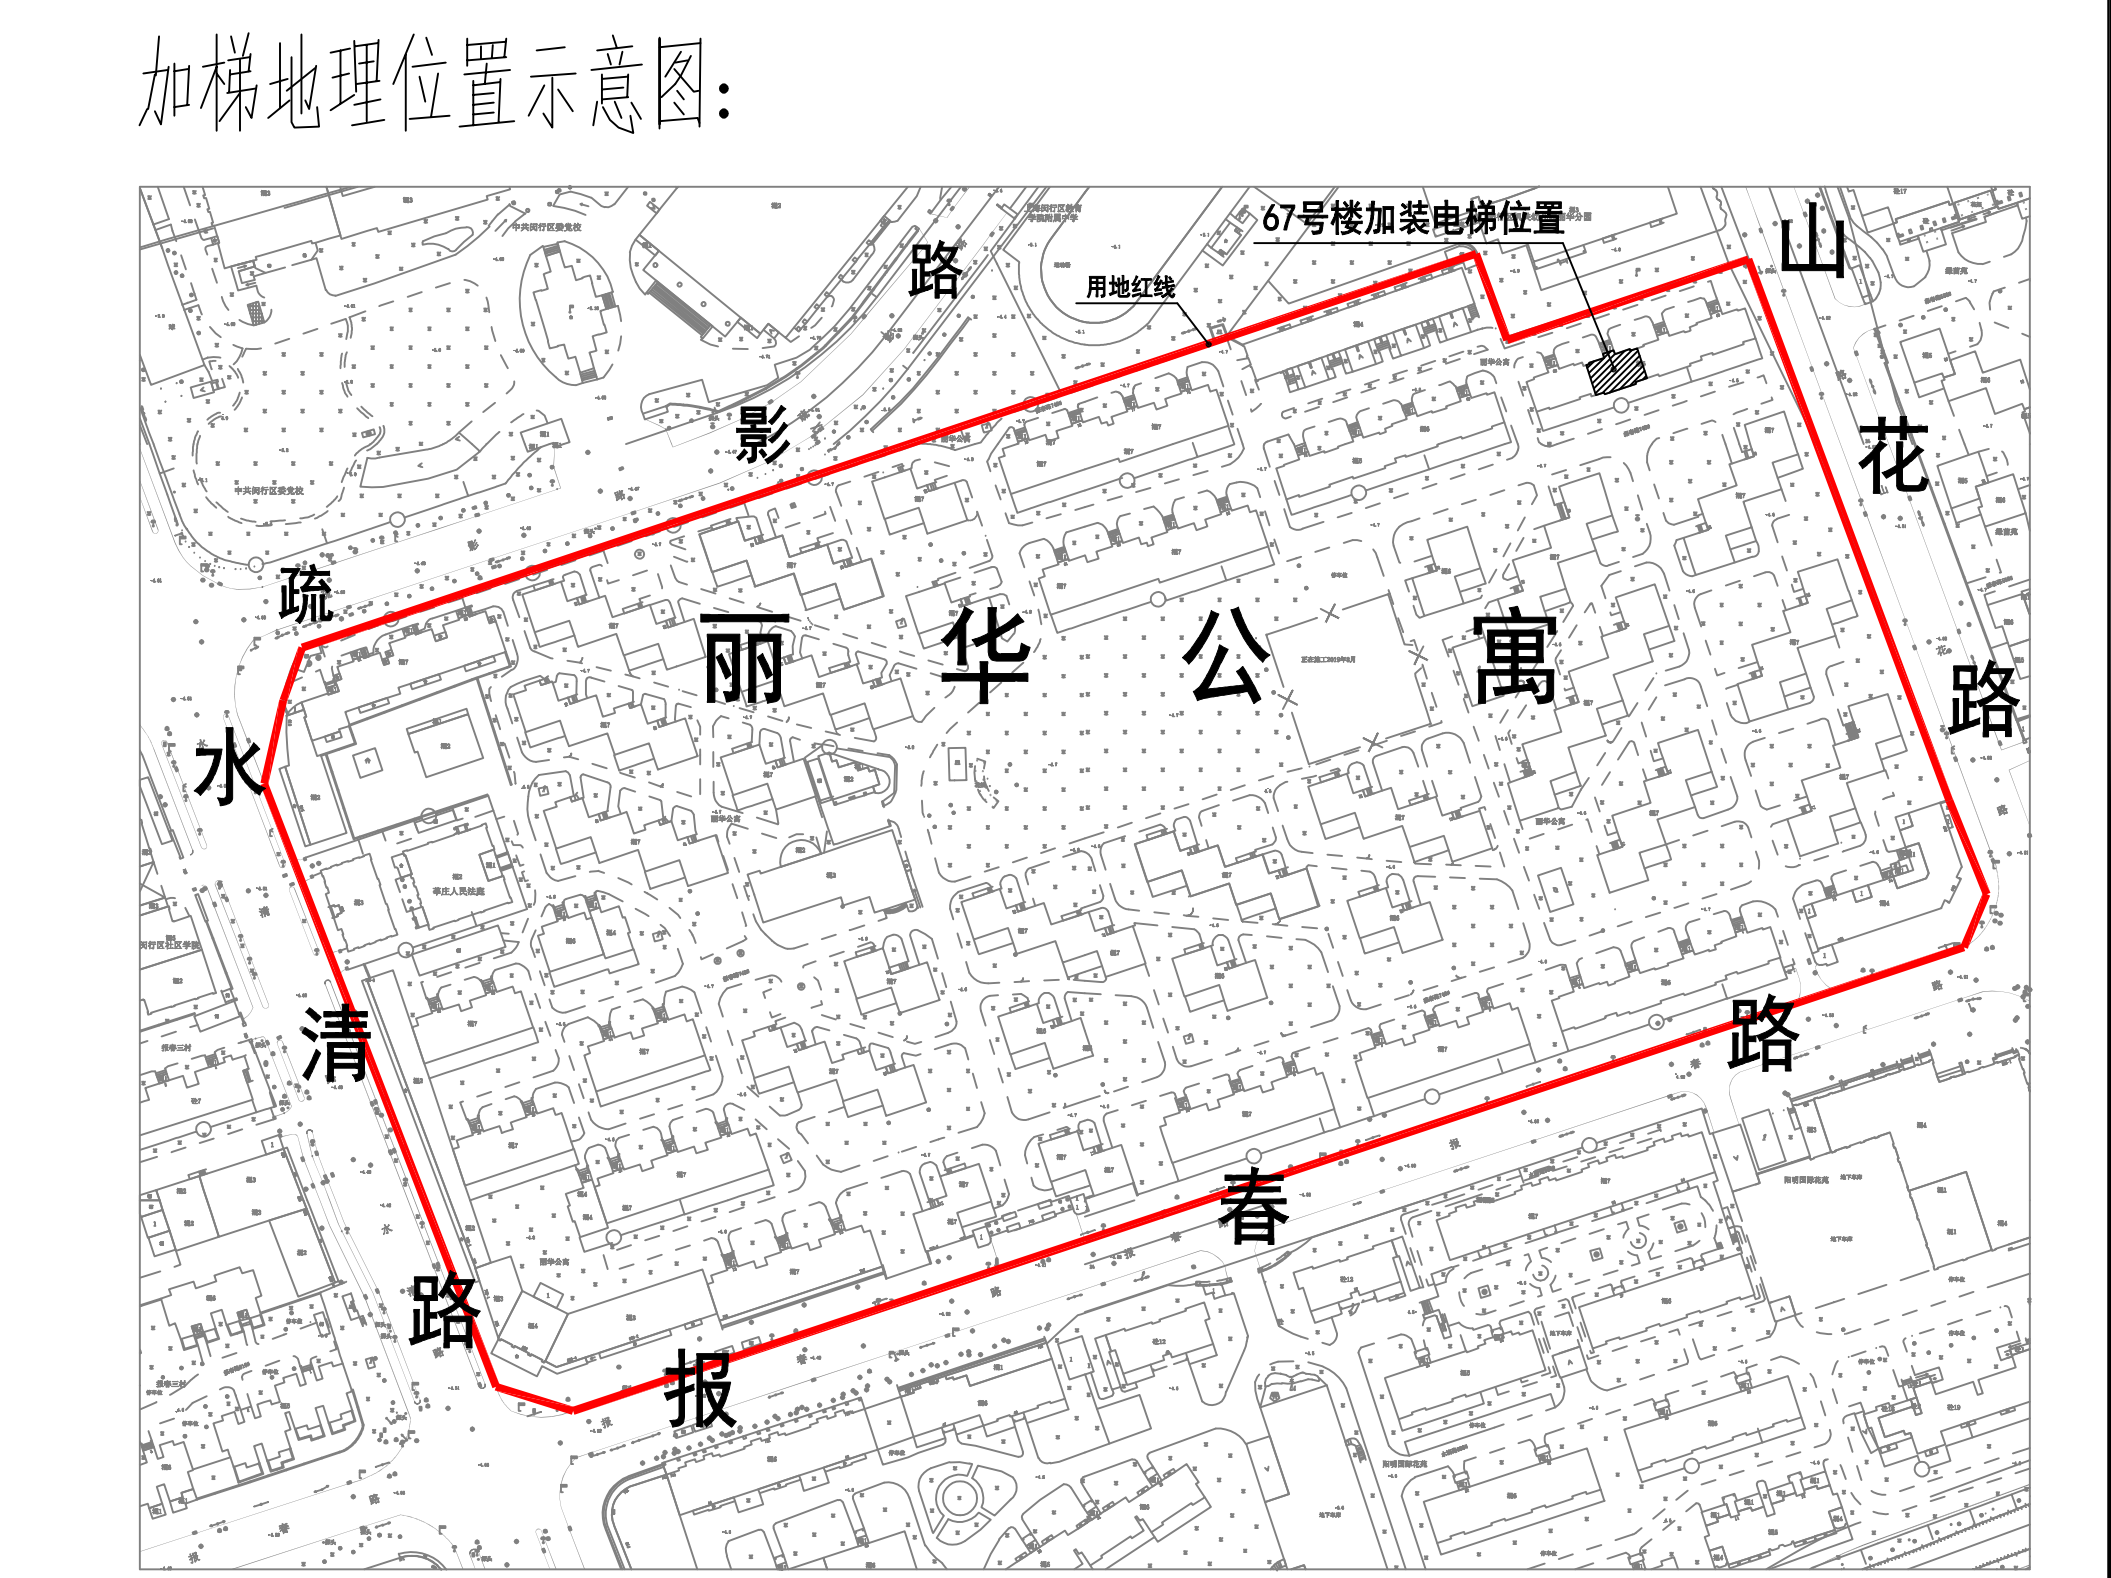

本次新增电梯项目经济指标			
名称	单位	数量	备注
增设电梯总建筑面积	平方米	70.00	
增设电梯占地面积	平方米	12.00	
原建筑层数	层	6	
电梯停靠层数	层	5	
电梯高度	米	18.70	
电梯吨位	公斤	630	
电梯乘坐人数	人	8	

注: 1、图中标注尺寸单位均以米计
2、本次公示仅针对加装电梯部分, 其余涉及道路、绿化、车位改造等内容, 另行组织实施。

上海沪防建筑设计有限公司 SHANGHAI CIVIL AIR DEFENCE ARCHITECTURAL DESIGN Co., Ltd. 证书编号: 甲级 A131004485 (A231004482)		建设单位	上海市闵行区丽华公寓小区业委会(第六届)	工程编号	HF2025-J011-KD02-02
项目负责人		工程名称	报春路748弄67号加装电梯工程	设计阶段	方案图
审核		项目	67号	密 别	公开
专业负责人		图 名	公示图	图 号	建方-01
				比 例	图示
				日 期	2025.05

本图须加盖公司出图签章方才有效