


七宝古美北社区S110501单元
29-04地块九年制学校新建工程

经济技术指标


表-1 主要技术经济指标表

序号	名称	数量	单位	备注
1	规划用地面积	27100	m²	
2	总建筑面积	44590	m²	
	其中			
	地上建筑面积	38778	m²	
	地下建筑面积	5812	m²	
3	计容建筑面积	38493	m²	
4	容积率	1.42	/	
5	绿地率	35.02	%	

景观设计以最终深化图纸为准，技术经济指标等内容以最终方案批复为准，光伏方案最终以相关部门意见为准。

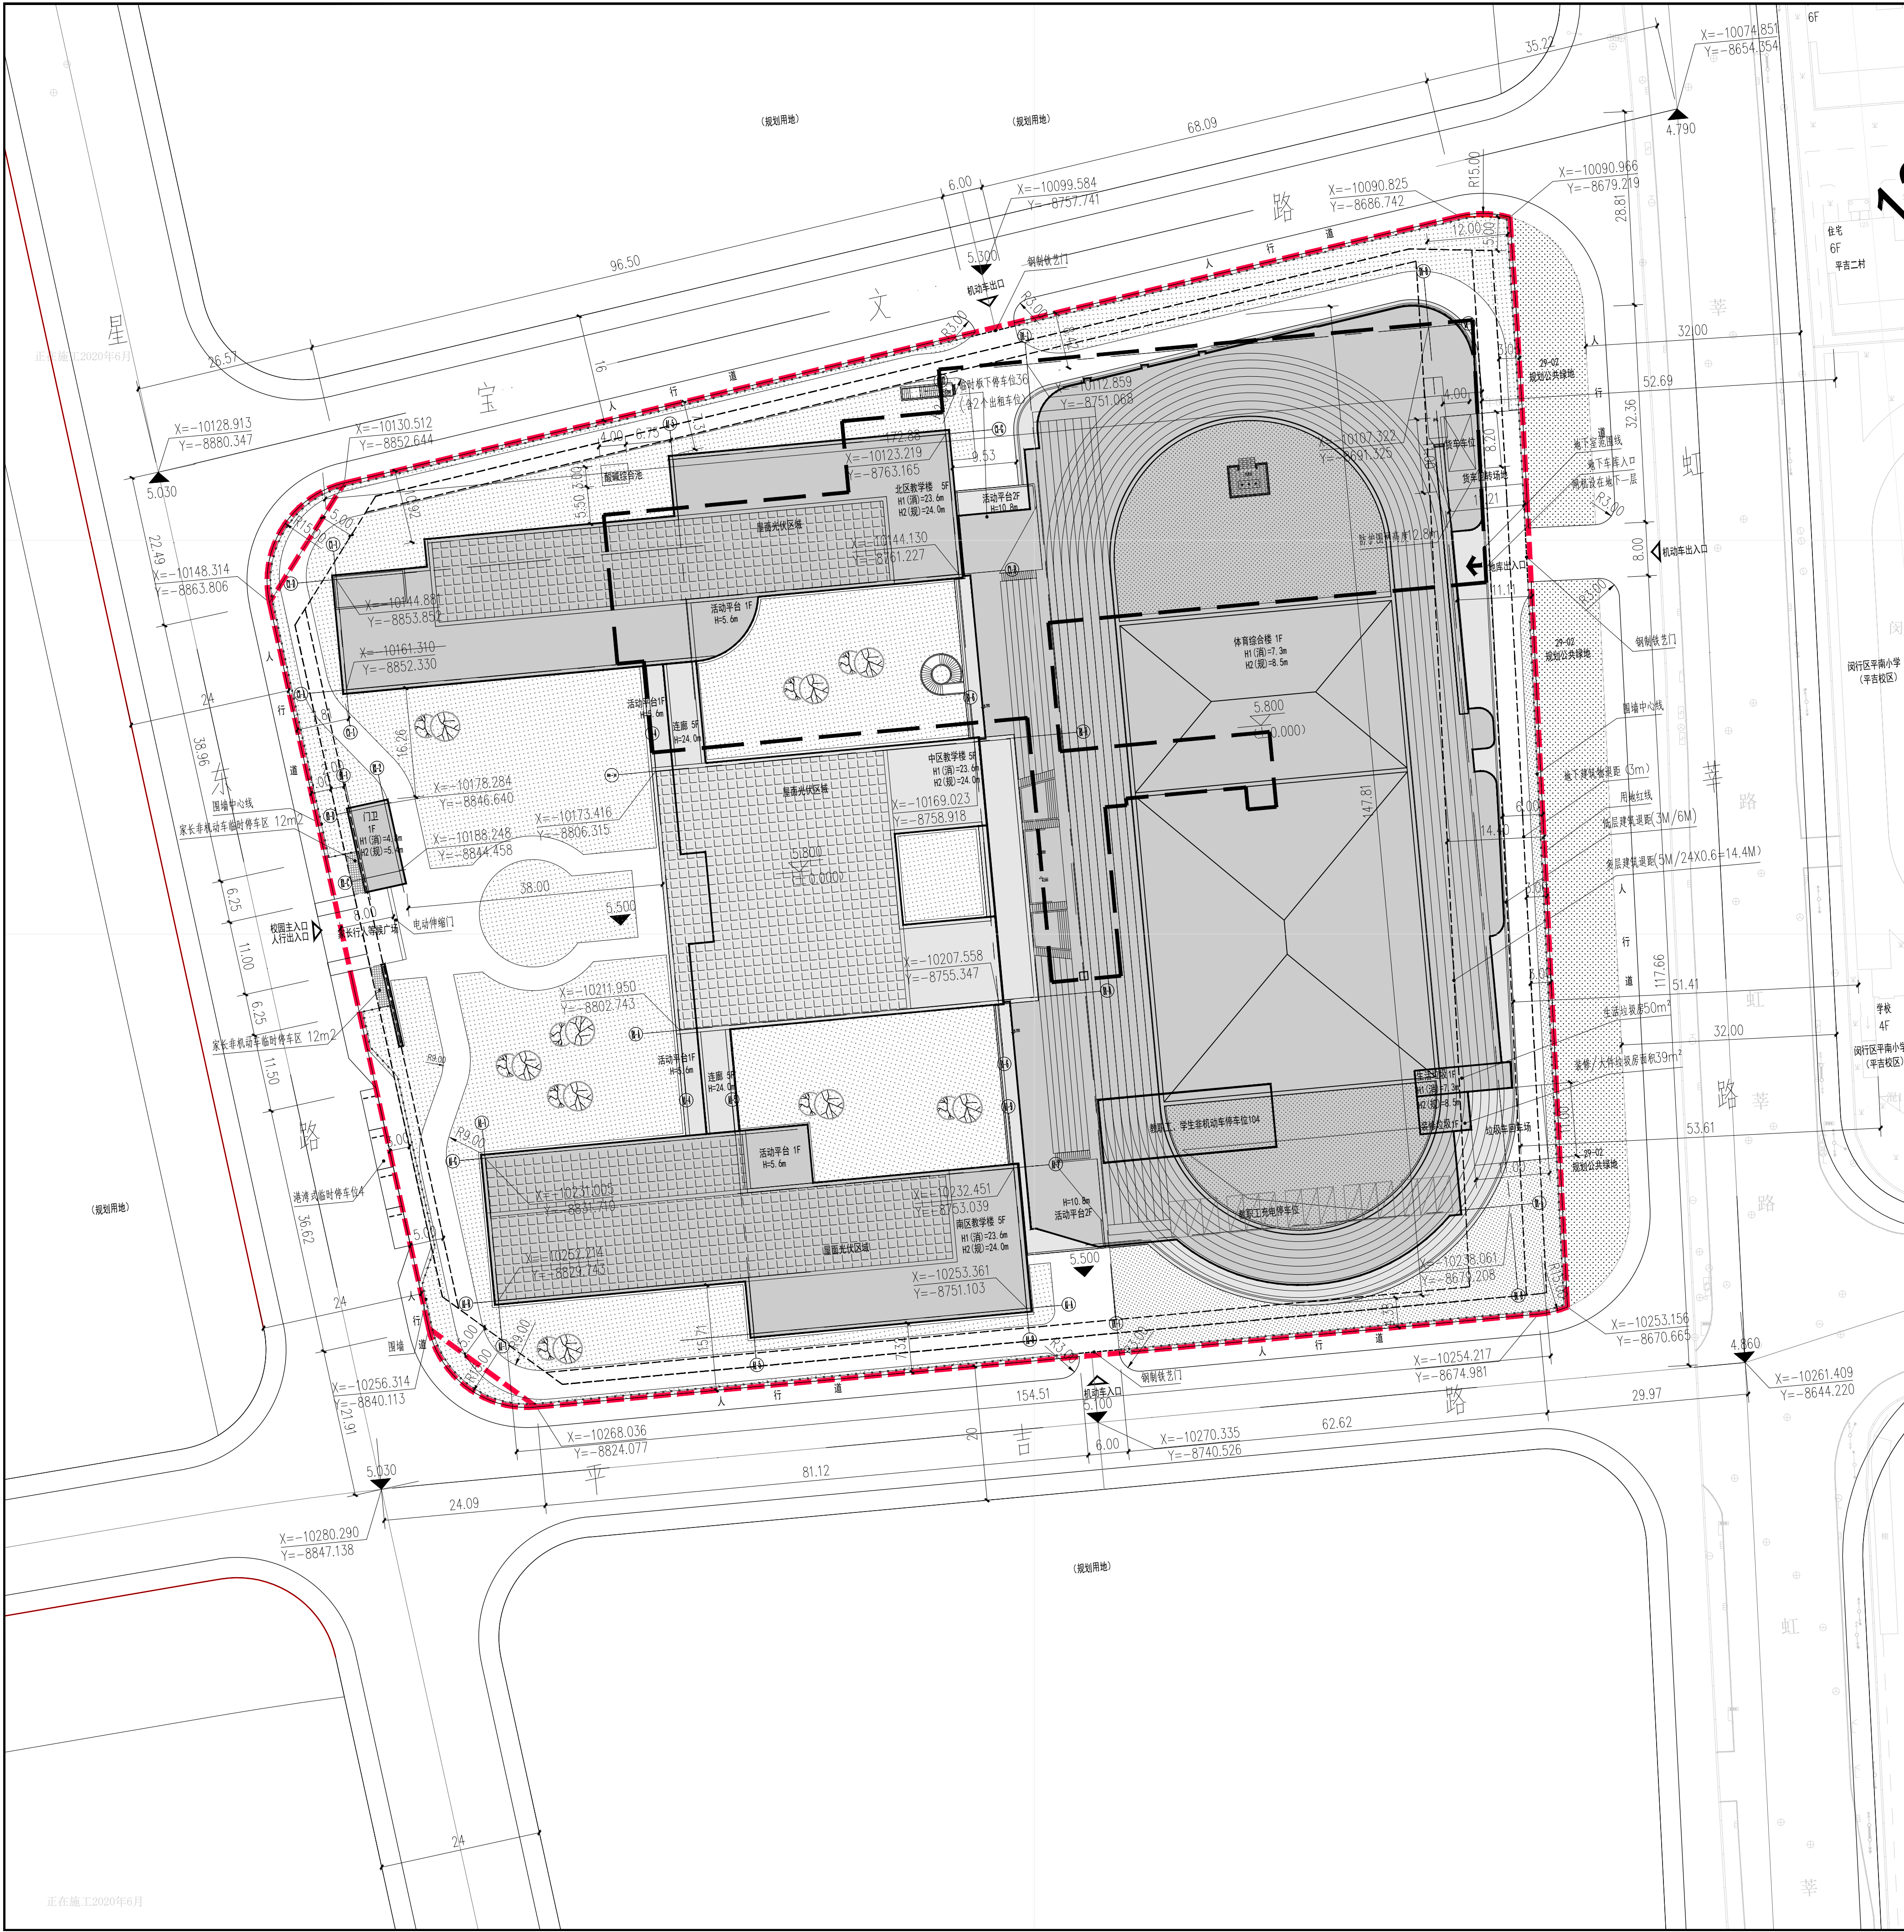

- 建筑层数
- 建筑一层平台
- 建筑二层平台
- 建筑三层平台
- 建筑四层平台
- 建筑五层平台
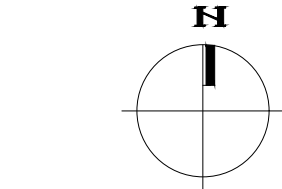

总平面图 1:500