



17号单元楼

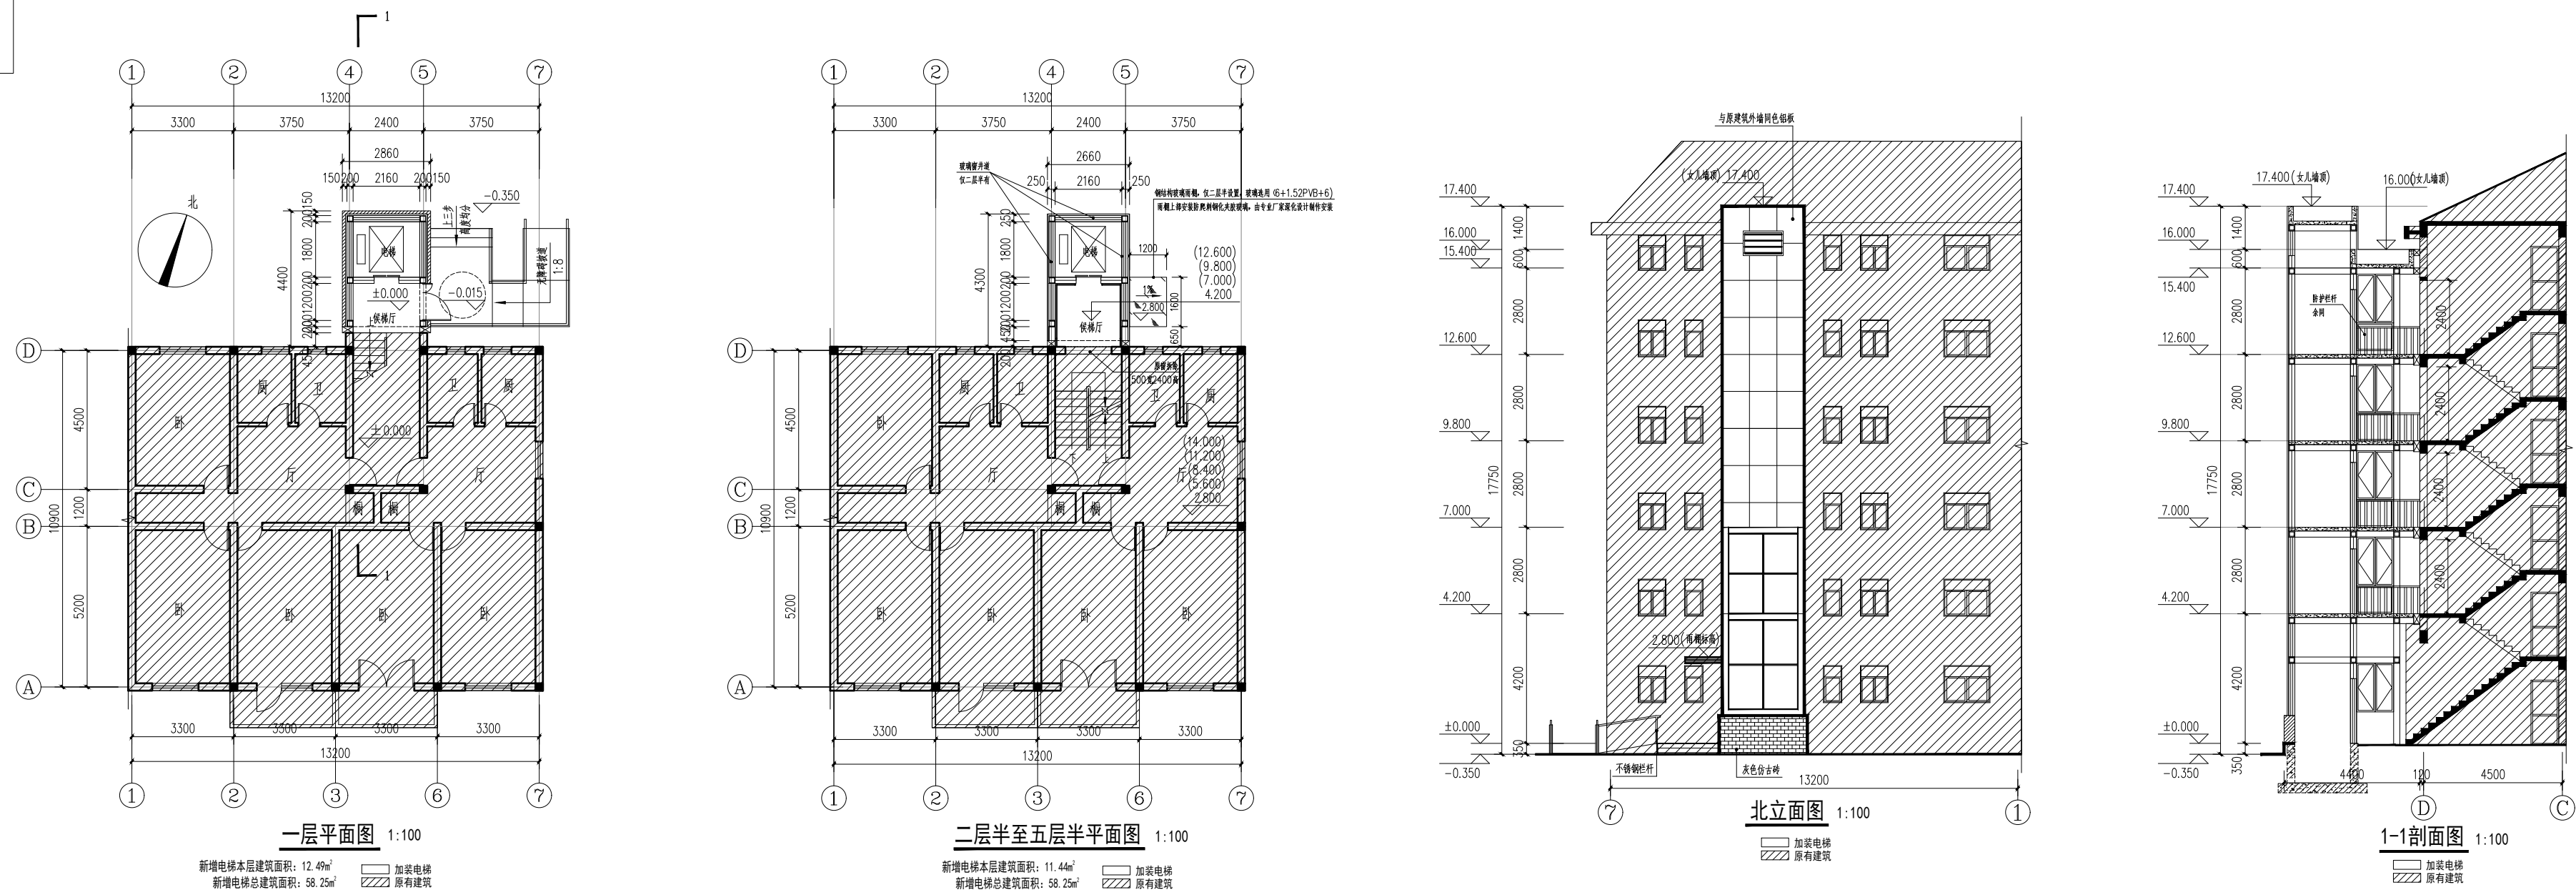

54号单元楼

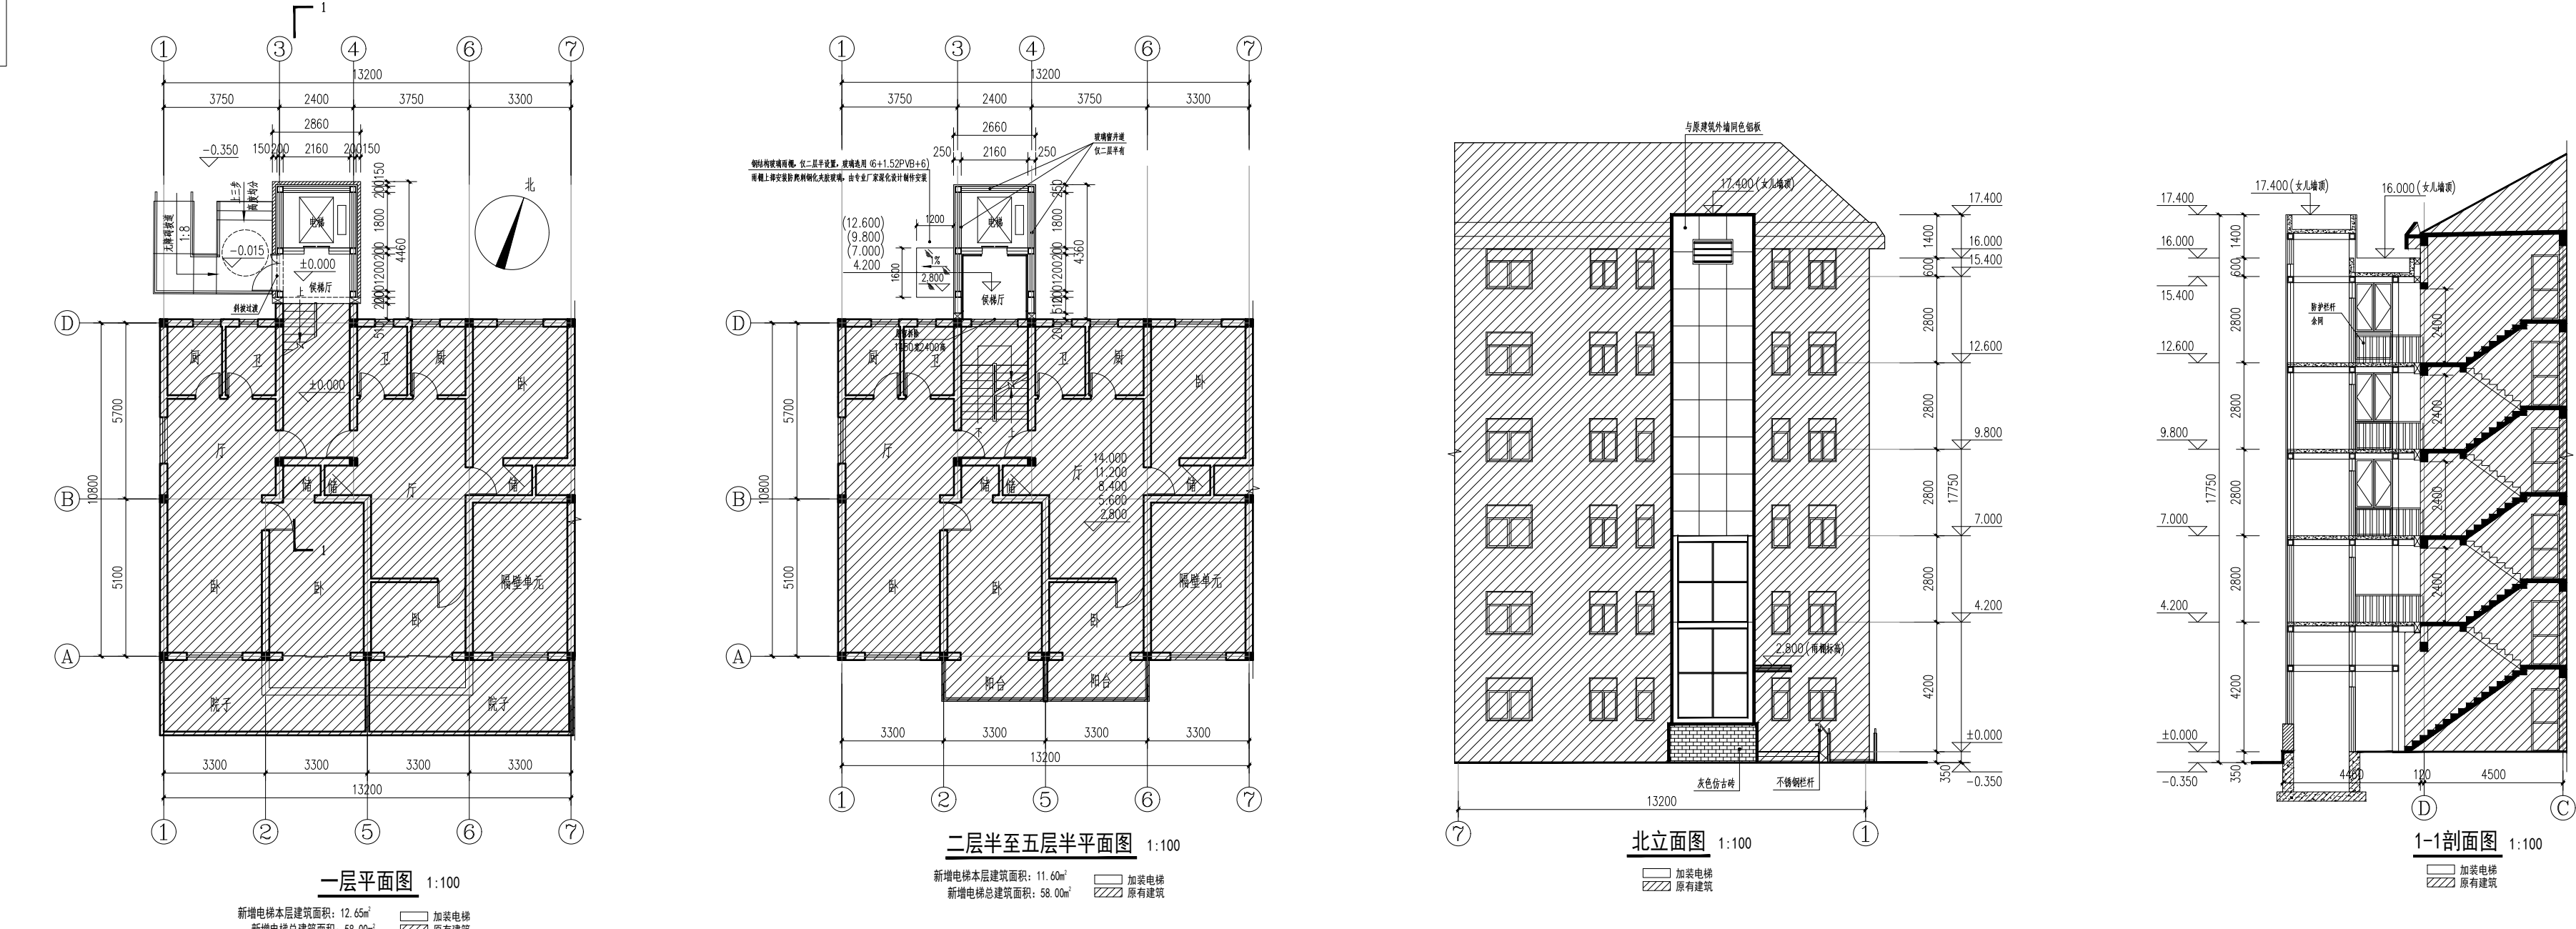

上海市闵行区华漕镇华江路1415弄华漕新村(西区)

小区17号单元楼、54号单元楼加装电梯工程

建设项目地点：闵行区华漕新村17号单元楼、54号单元楼

本次新增电梯项目经济指标表



17号单元楼

名称	单位	数量	备注
总建筑面积	平方米	58.25	
占用面积	平方米	12.49	
原建筑楼层数	层	6	
电梯停靠层数	层	5	
电梯高度	米	17.75	室外地坪至电梯女儿墙高度

54号单元楼

名称	单位	数量	备注
总建筑面积	平方米	59.05	
占用面积	平方米	12.65	
原建筑楼层数	层	6	
电梯停靠层数	层	5	
电梯高度	米	17.75	室外地坪至电梯女儿墙高度

图例：新建电梯 原有建筑 用地红线 道路红线 建筑出入口

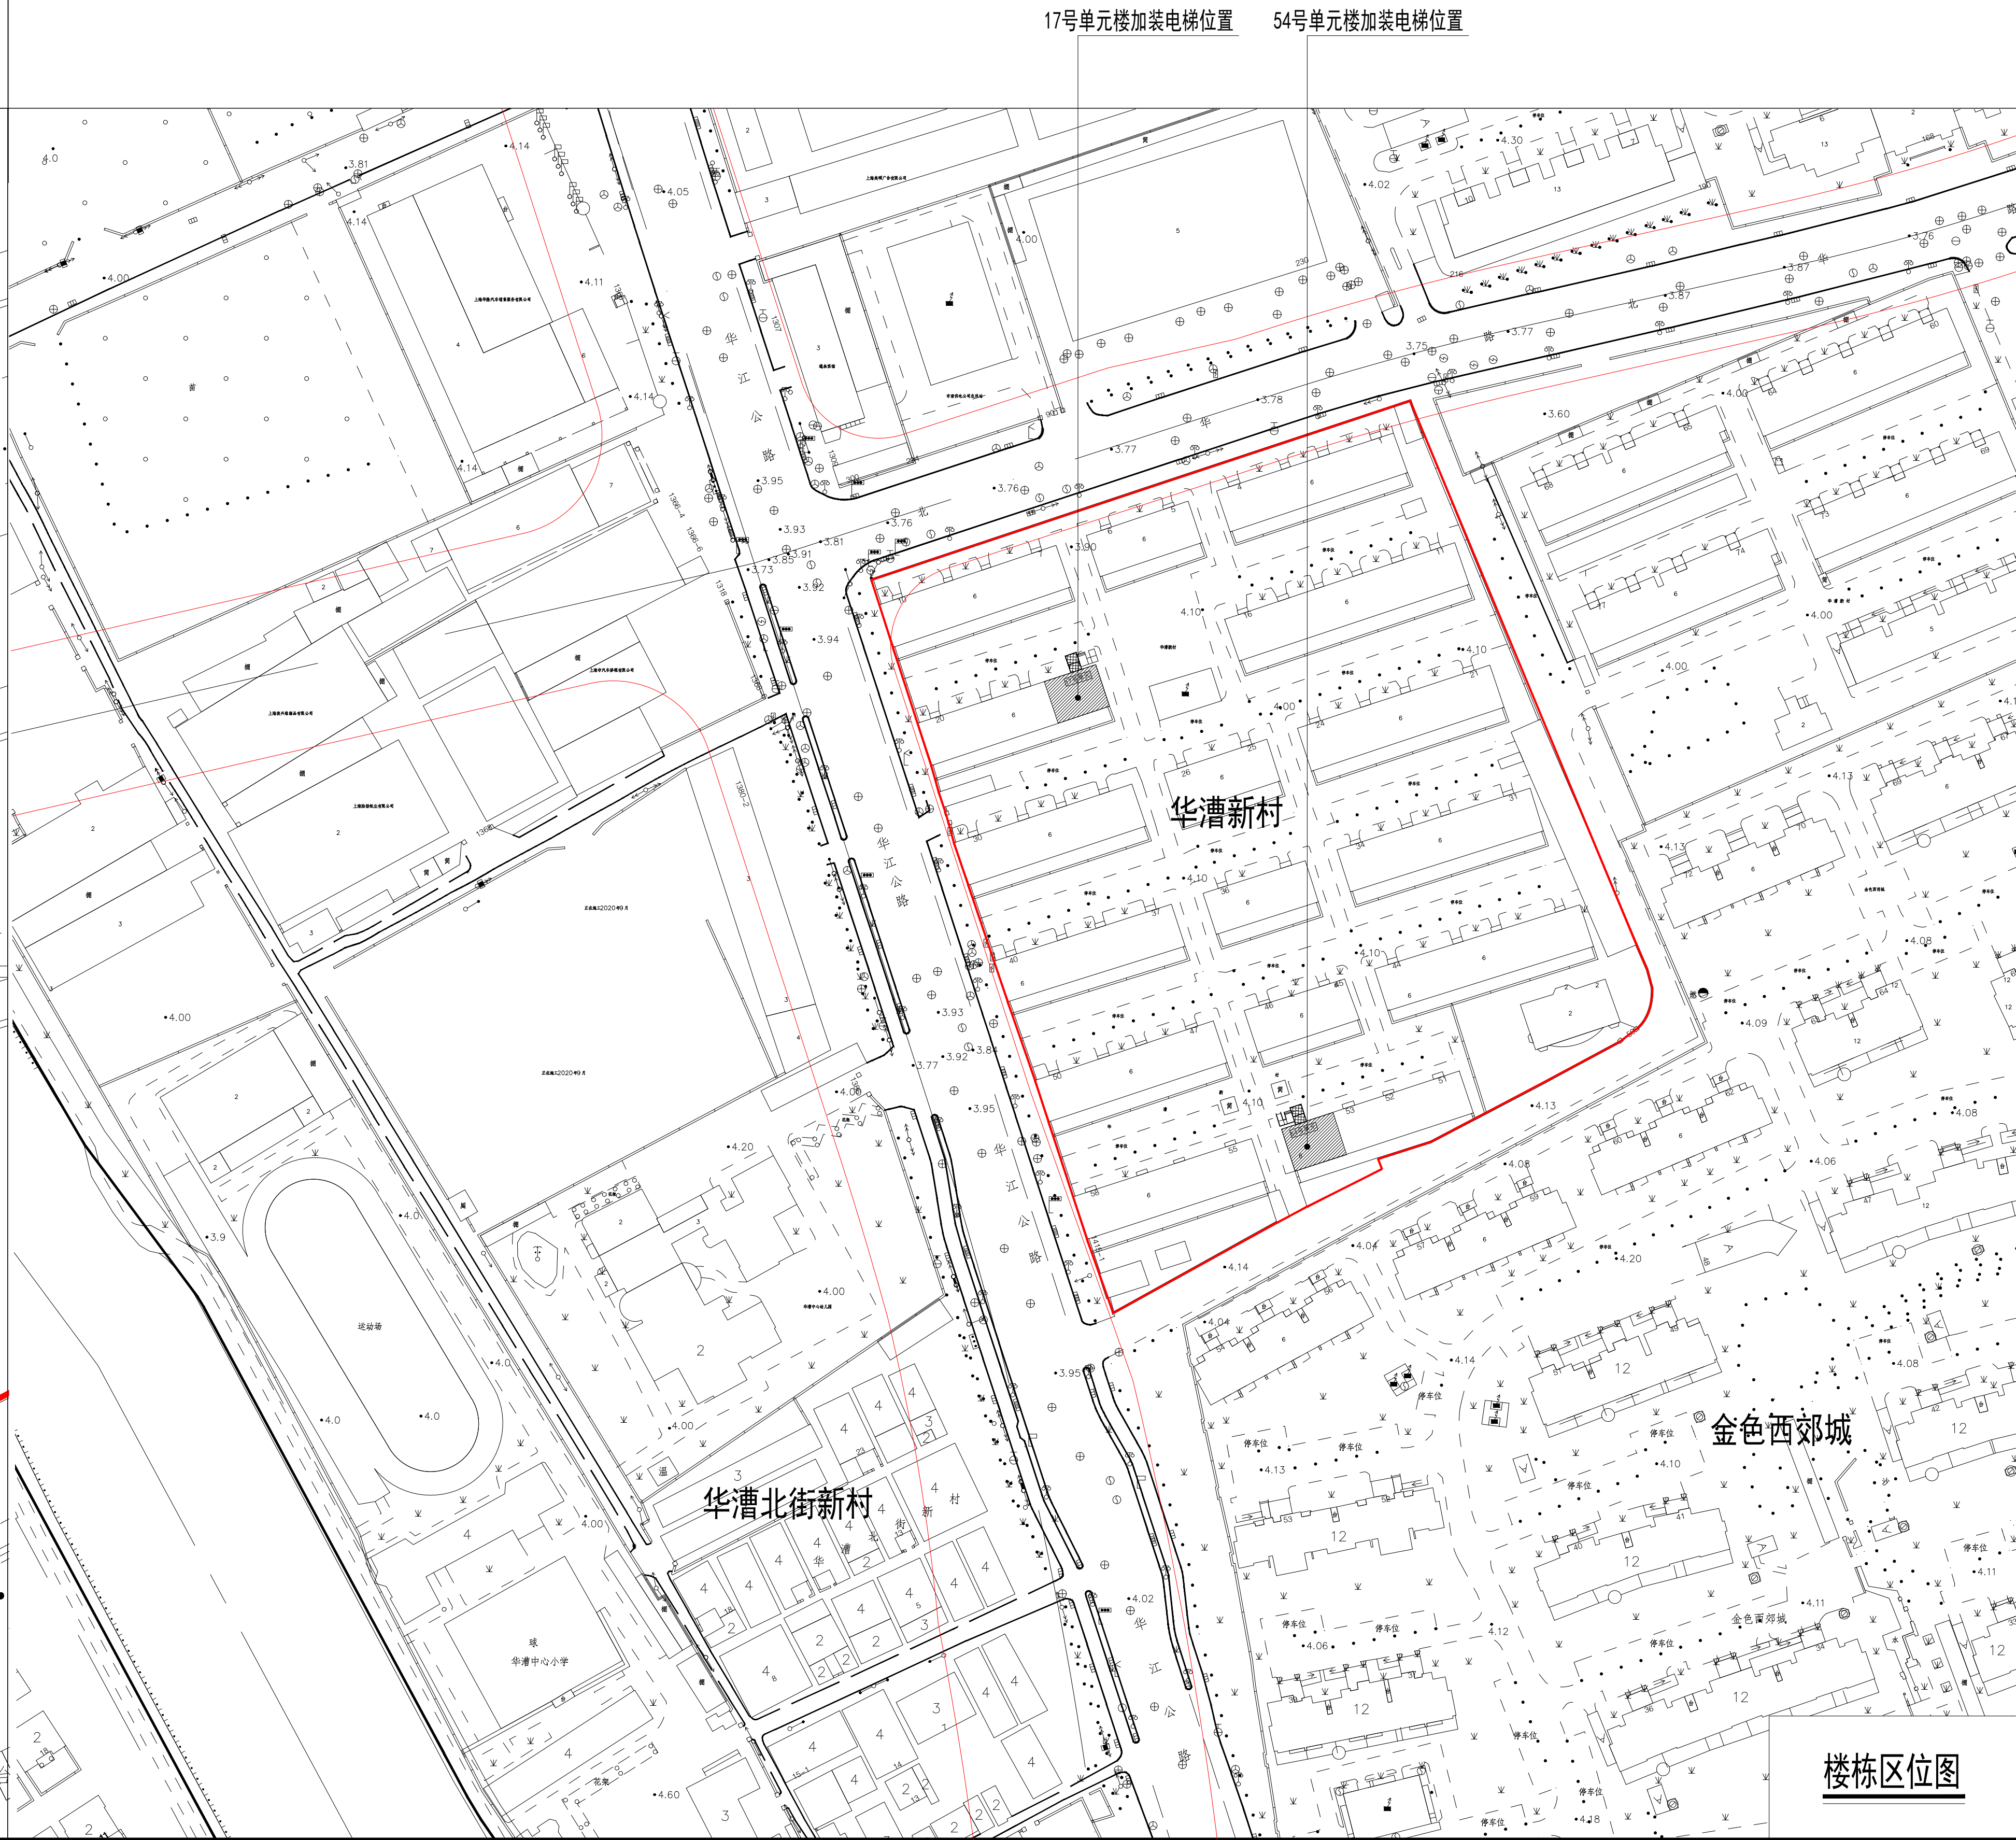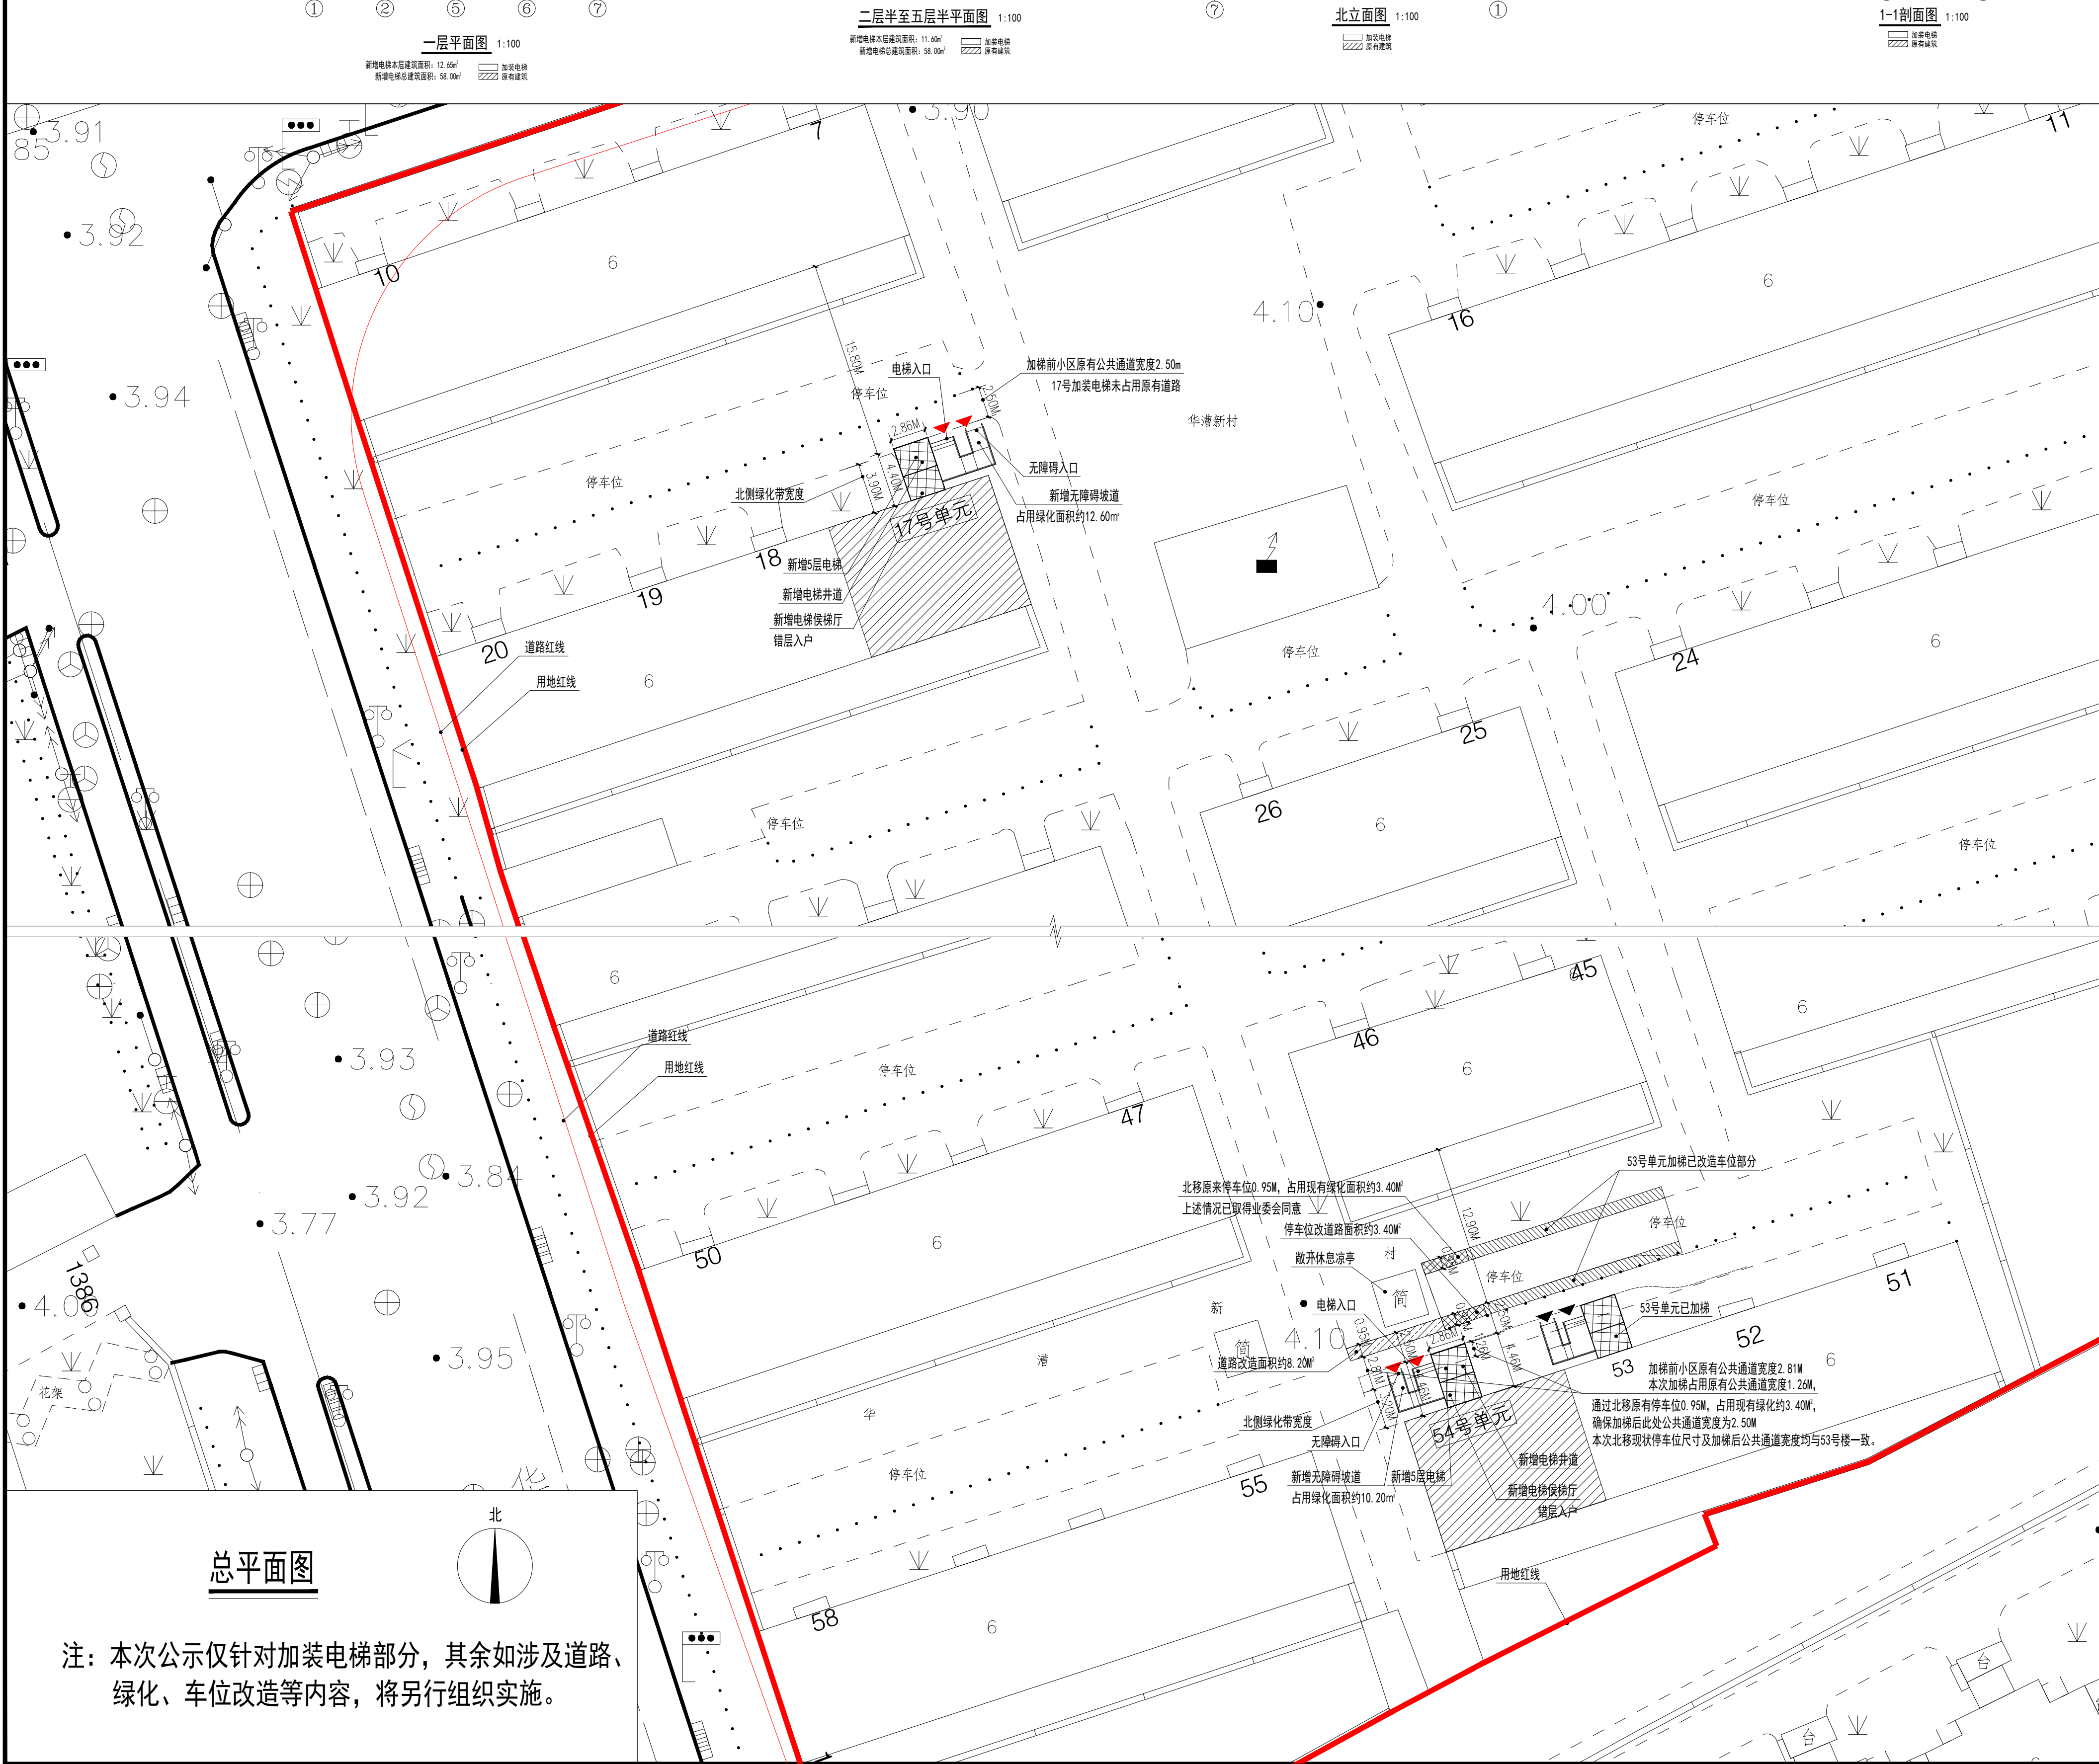

戴文工程设计(上海)有限公司
DPALL ENGINEERING (SH) CO.,LTD.

证书编号:
合作设计单位
Co-Designer

注:
图中所有尺寸均以标注为准,除注明者外,图中标高以
为单位,其余均以毫米(mm)为单位,施工前必须
经专业审核,防止错误;施工过程中必须按图
施工,所有设计变更须经设计单位同意。

注册师签章
Stamp for Engineering Certified

工程勘察设计证书专用章
Stamp for Engineering Design

建设单位
CLIENT 上海市闵行区华漕新村(西区)业主委员会

工程名称
PROJECT 加装电梯工程

项目名称
PROJECT 上海市闵行区华漕镇华江路1415弄华漕新村(西区)
小区17号单元楼、54号单元楼加装电梯工程

图名
DRAWING TITLE 公示图

项目负责人 Design Chief	宜晶愚	签字
审定 Reviewed	宜晶愚	签字
审核 Checked	汪仁明	签字
校对 Checked	鞠理	签字
专业负责人 Specialist	宜晶愚	签字

设计
Designed 陈宏敏 陈宏敏

制图
Drawn 陈宏敏 陈宏敏

设计编号
Design No. 陈 段 方案

比例
Scale 1:300 陈 段 建筑

日期
Date 2025.05 图 号

会 签
Consenting
工 艺 建 筑 结 构 给 排 水 电 气 暖 通