



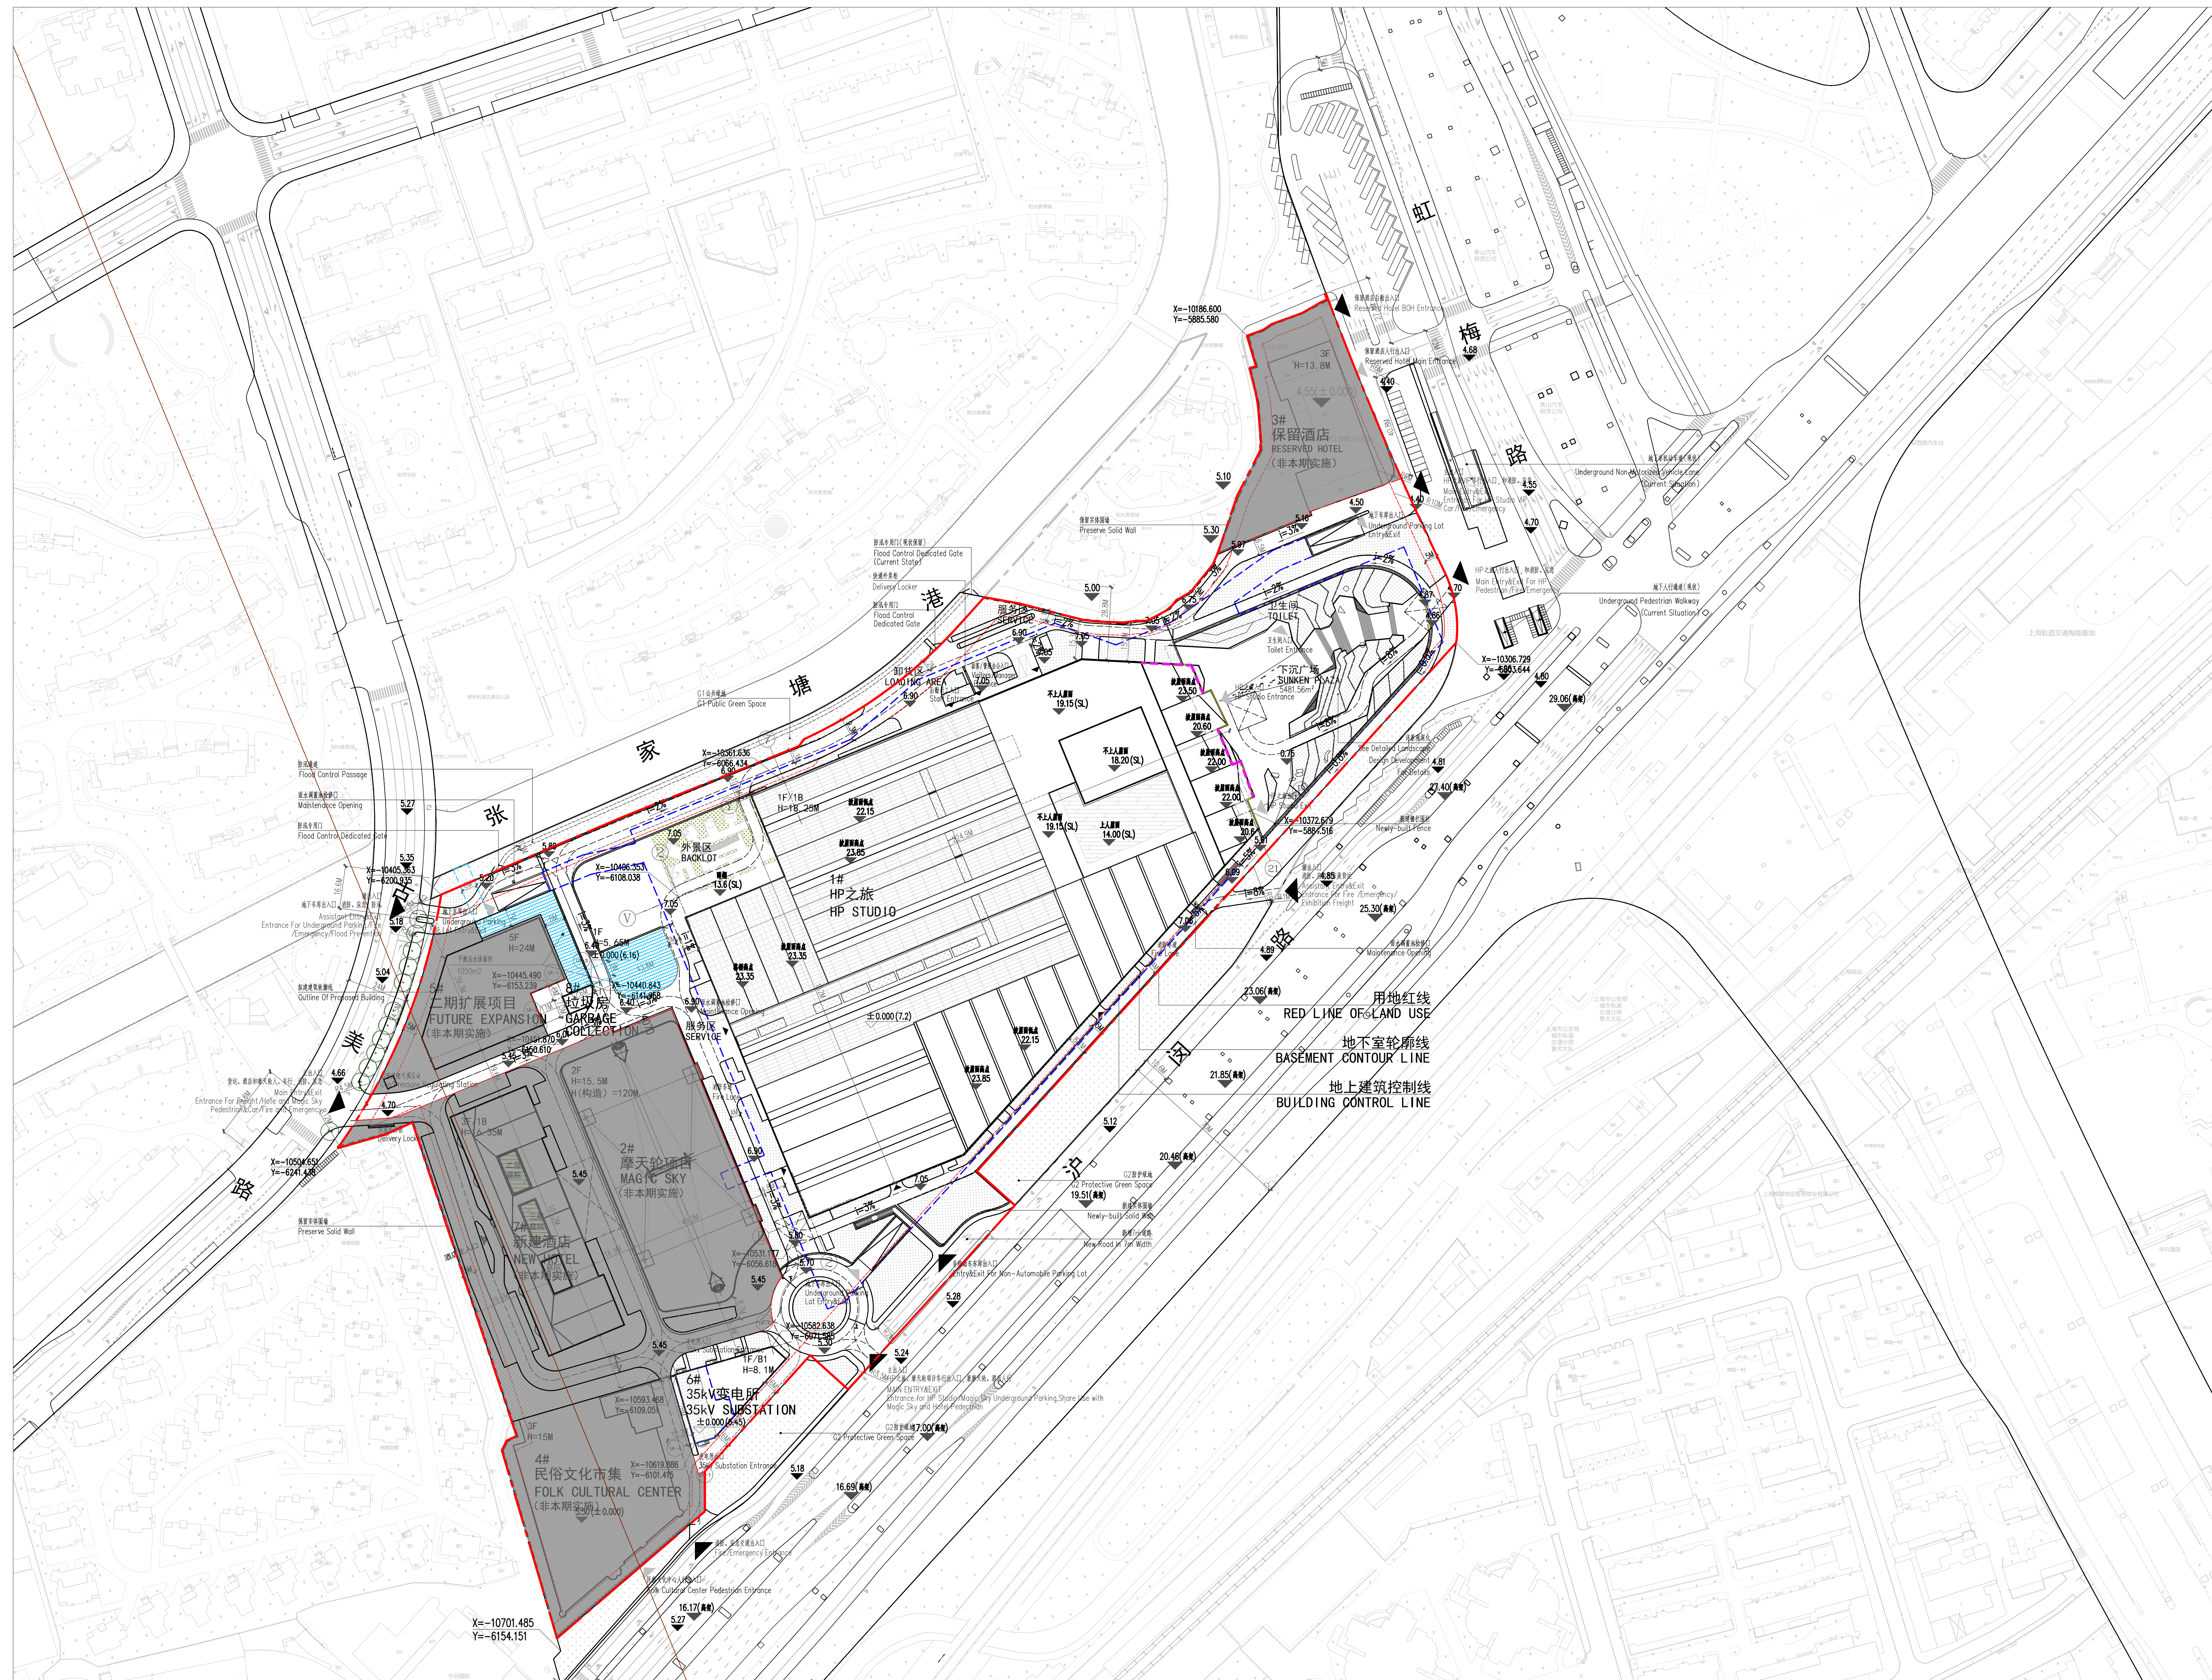



地块总用地面积：84575.47平方米
地块整体容积率：1.00
地块整体绿地面积：11500m²

主要经济技术指标(本次实施):

总建筑面积：76514.78平方米
其中 地上建筑面积：39475.63平方米
地上计容建筑面积：39475.63平方米
半地下计容面积：7143.66平方米
地下建筑面积：37039.15平方米

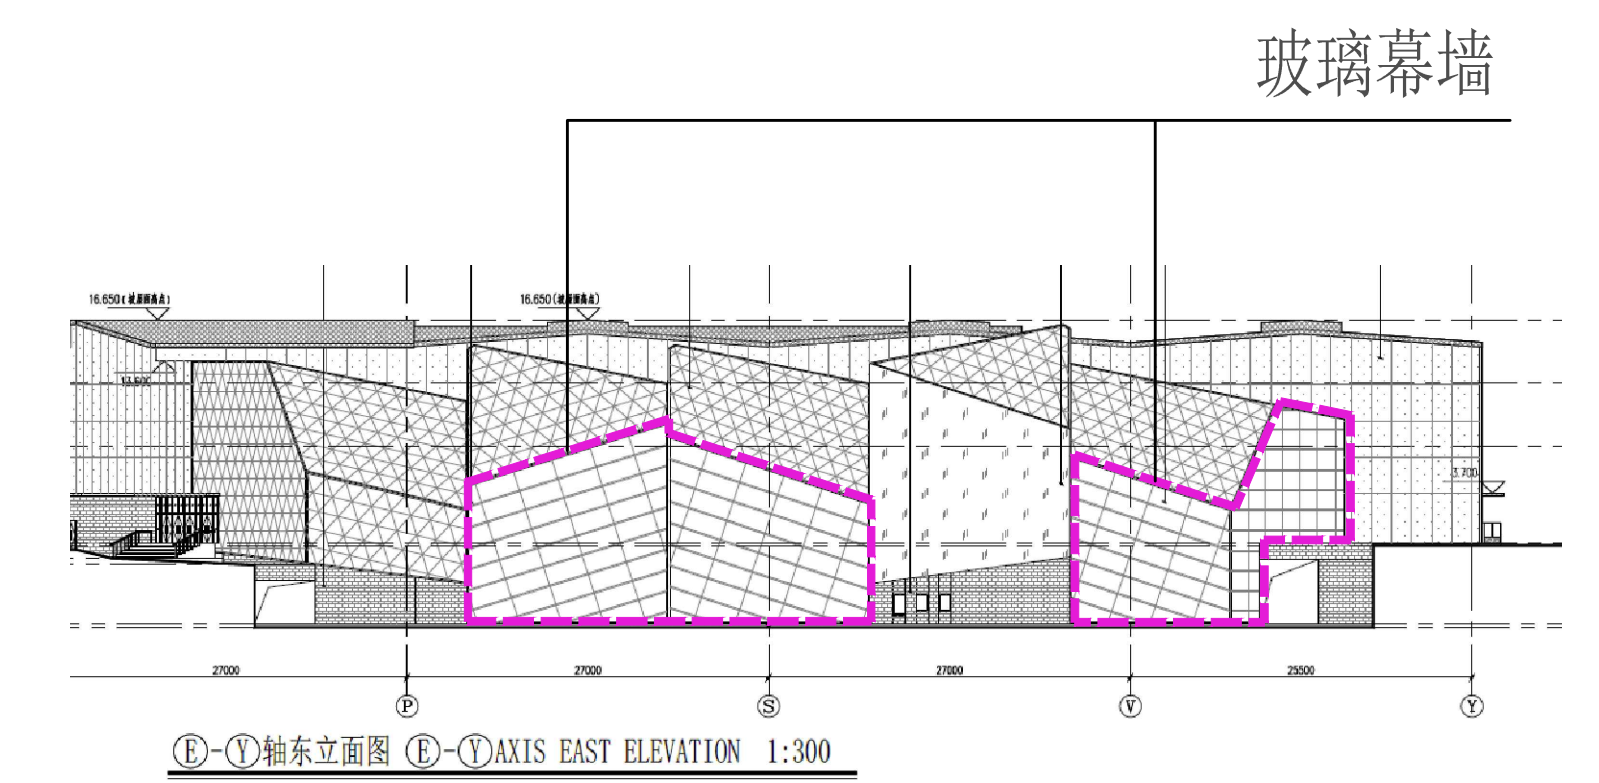

总平面图 1:1000

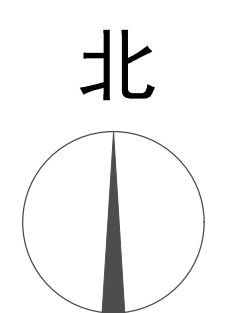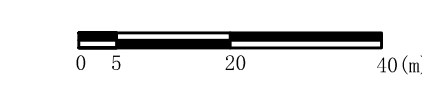

锦江乐园改造更新项目公示图

图例： 非本期实施范围

采用玻璃幕墙立面位置

注：景观设计以最终深化图纸为准，技术经济指标等内容以最终方案批复为准，光伏方案以相关部门意见为准。