





主要经济技术指标：
用地面积：26232.04m²
总建筑面积：107712.99m²
其中地上建筑面积：69314.25m²
地上计容面积：65580.10m²
地下建筑面积：38398.74m²
容积率：2.5
绿地率：35%

注：
景观设计以最终深化图纸为准，经济技术指标
等内容以最终方案批复为准，光伏方案及超低
能耗奖励面积以相关部门意见为准。

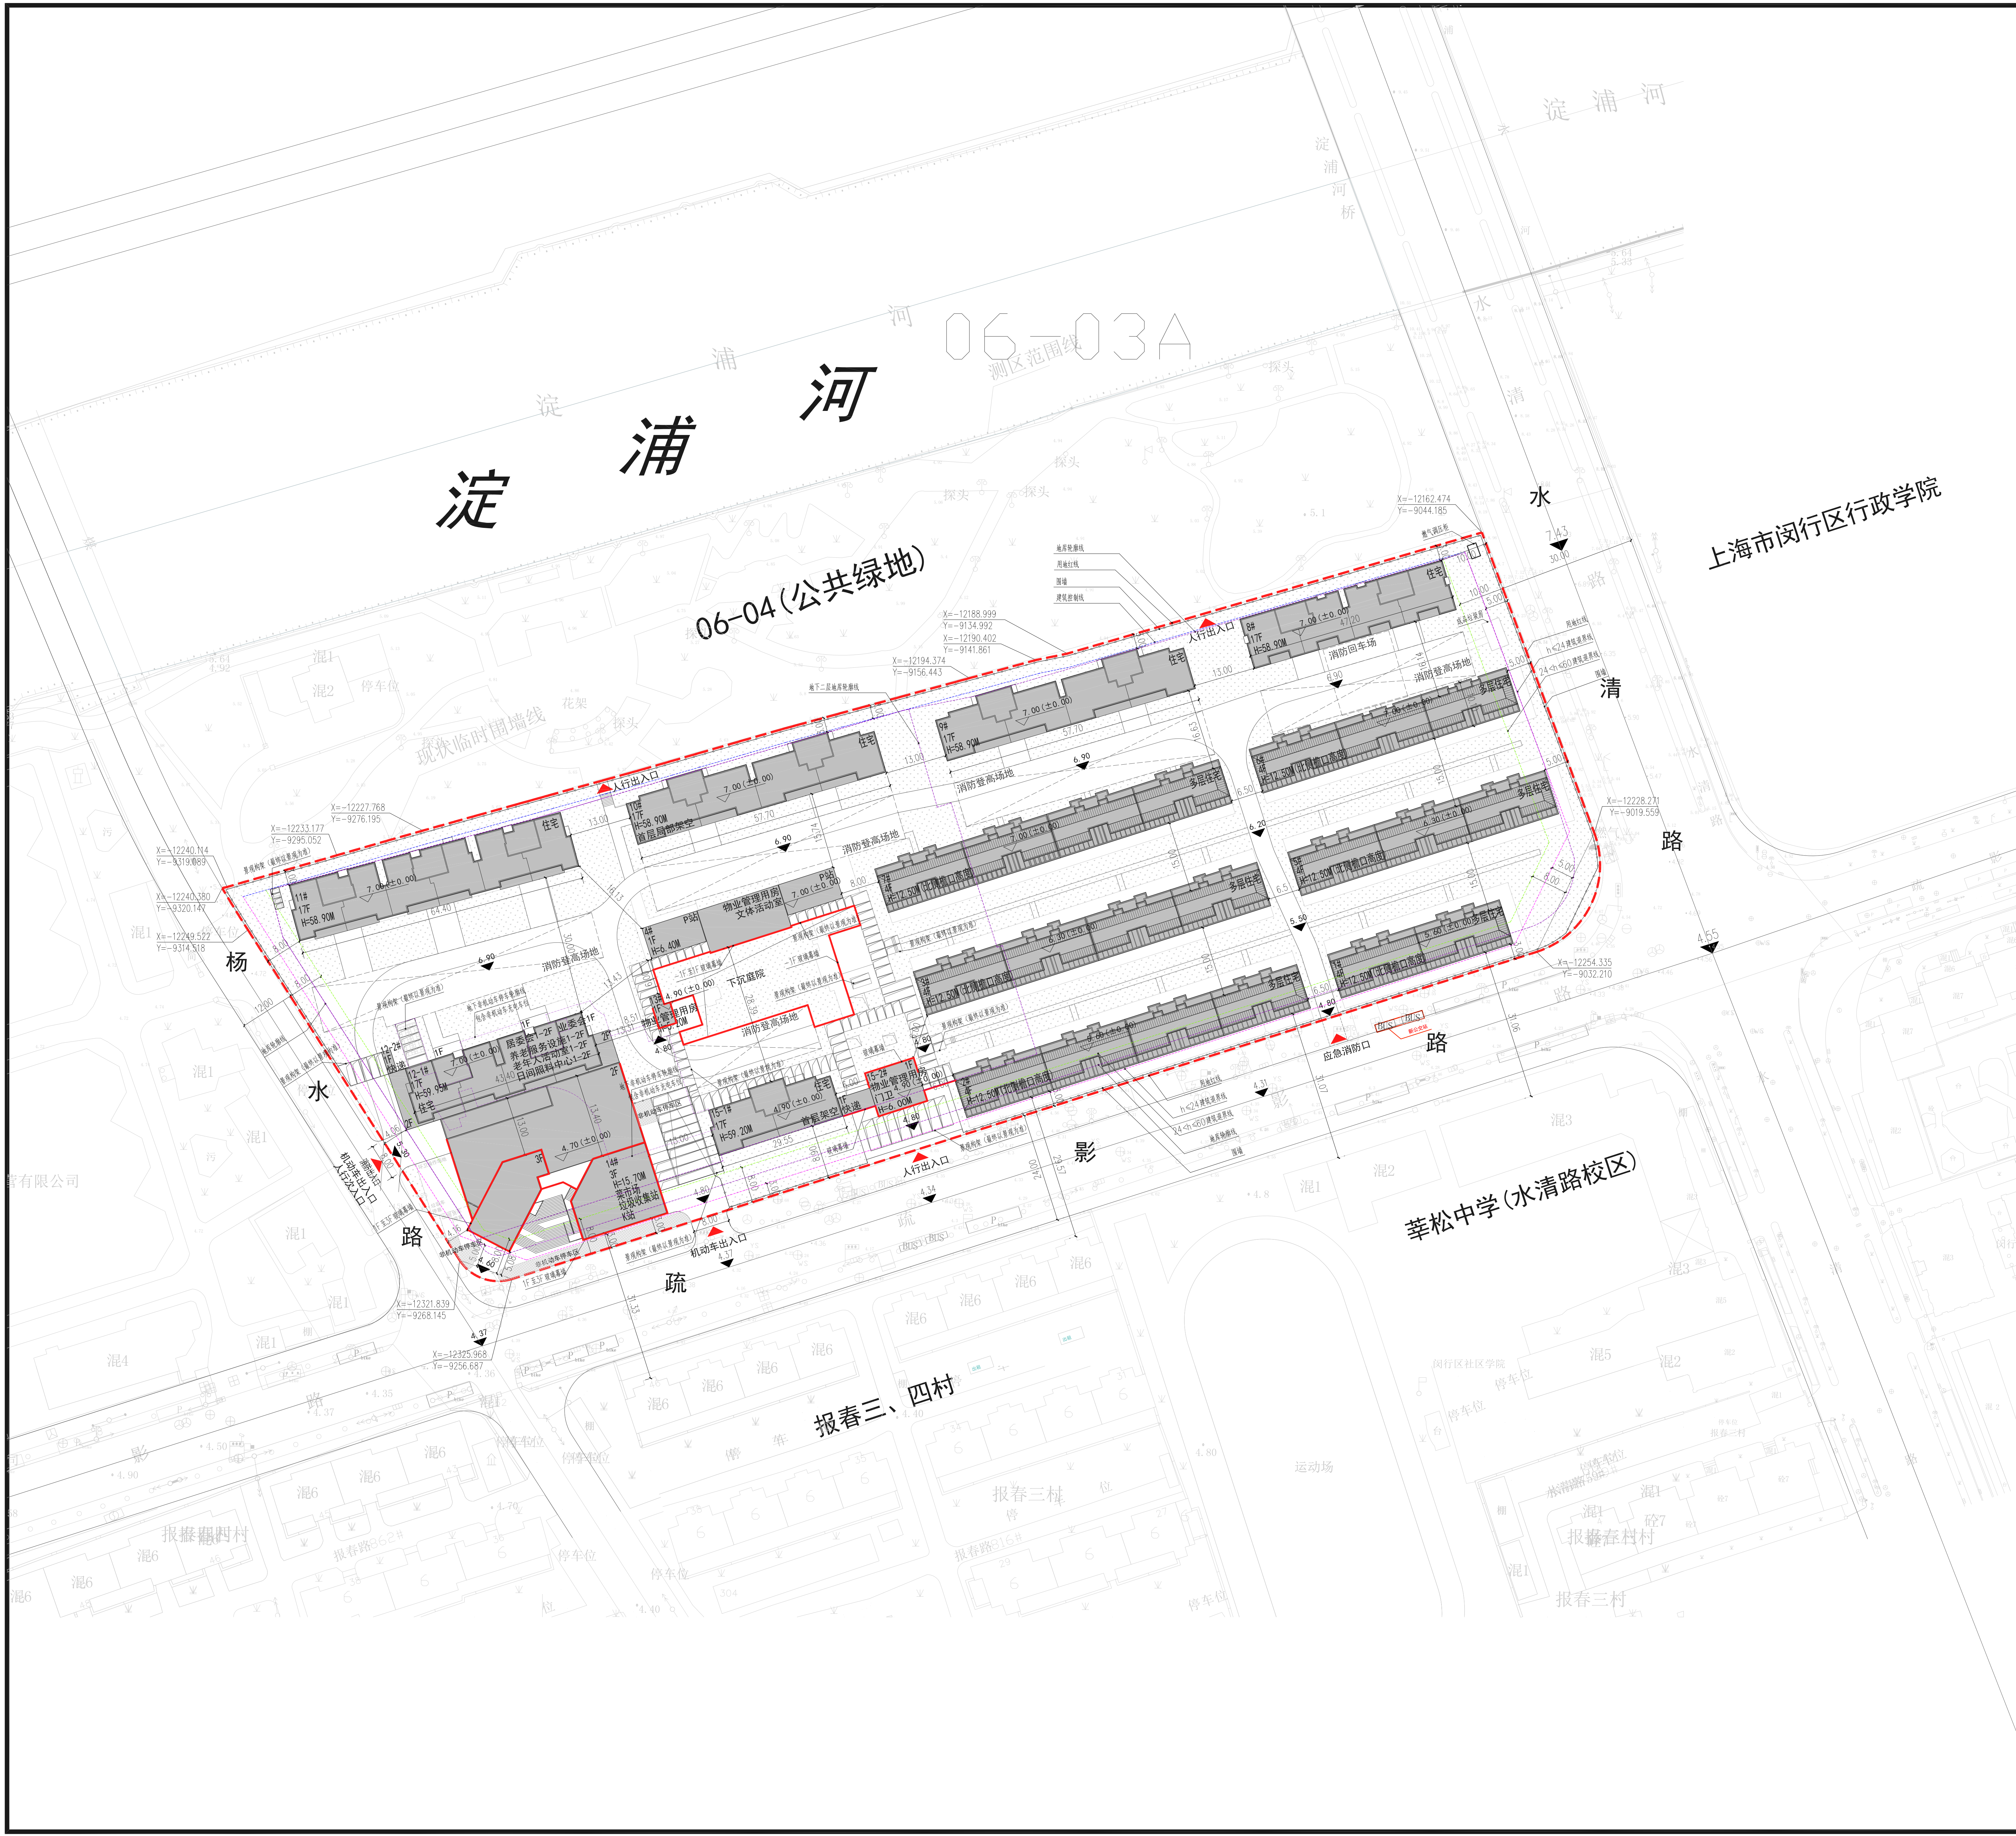

总平面图 1:1000

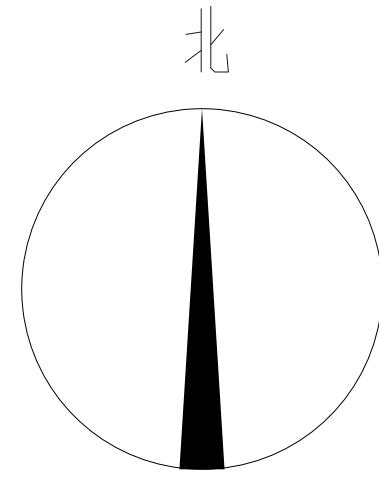

闵行区莘庄社区02单元06-05地块
住宅项目方案公示图