
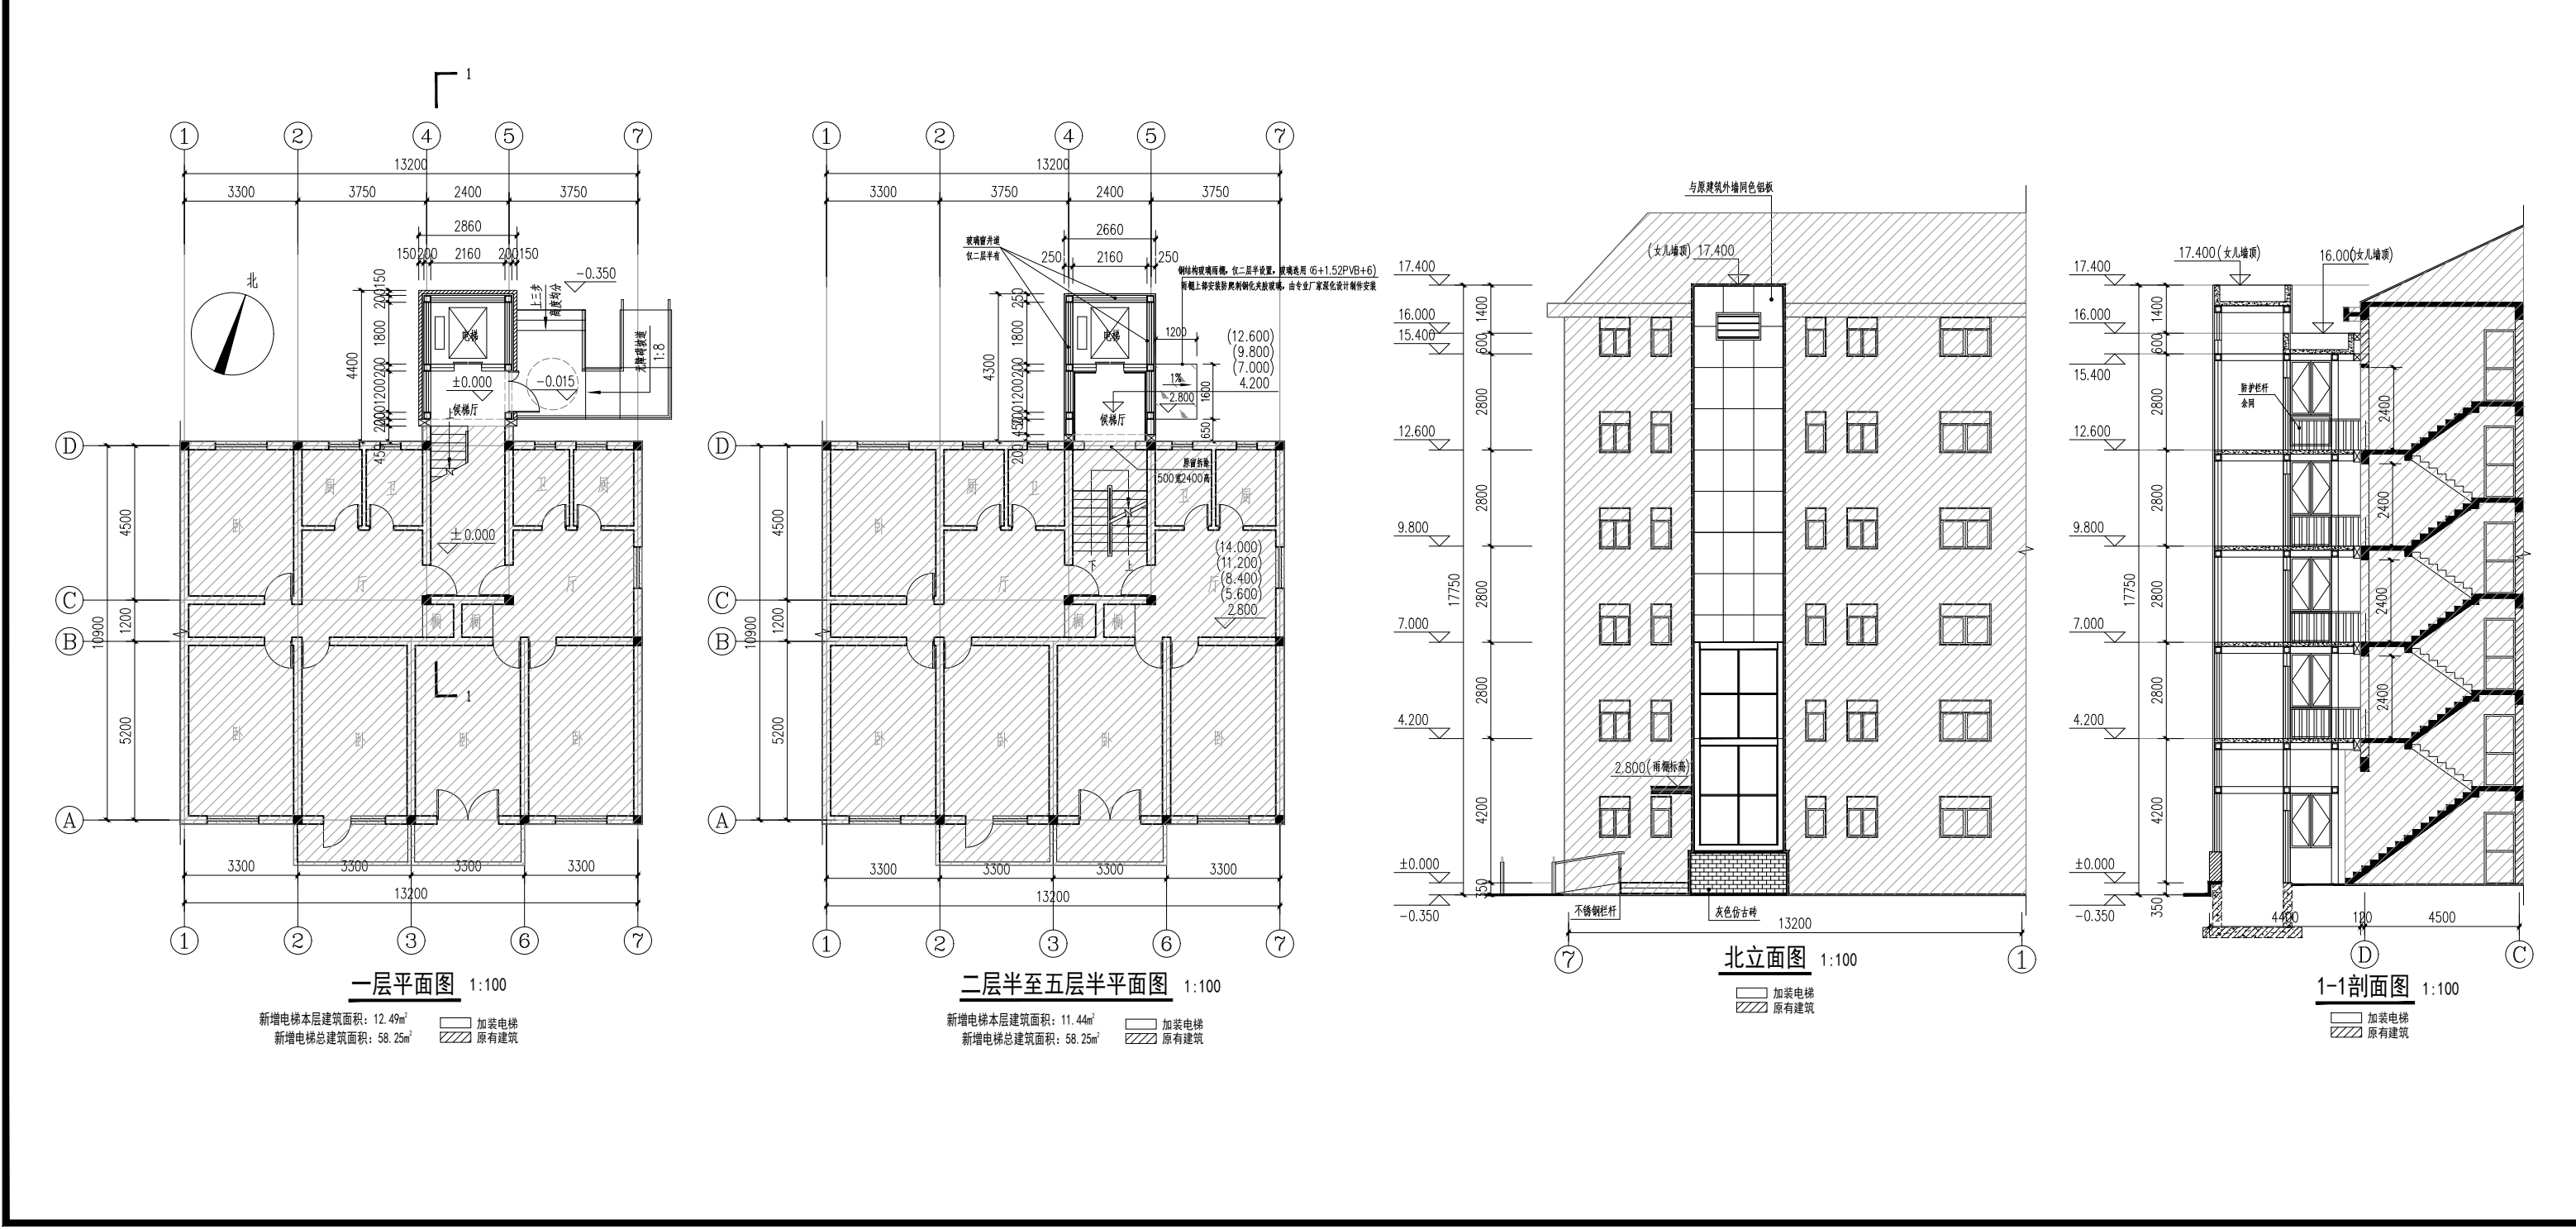


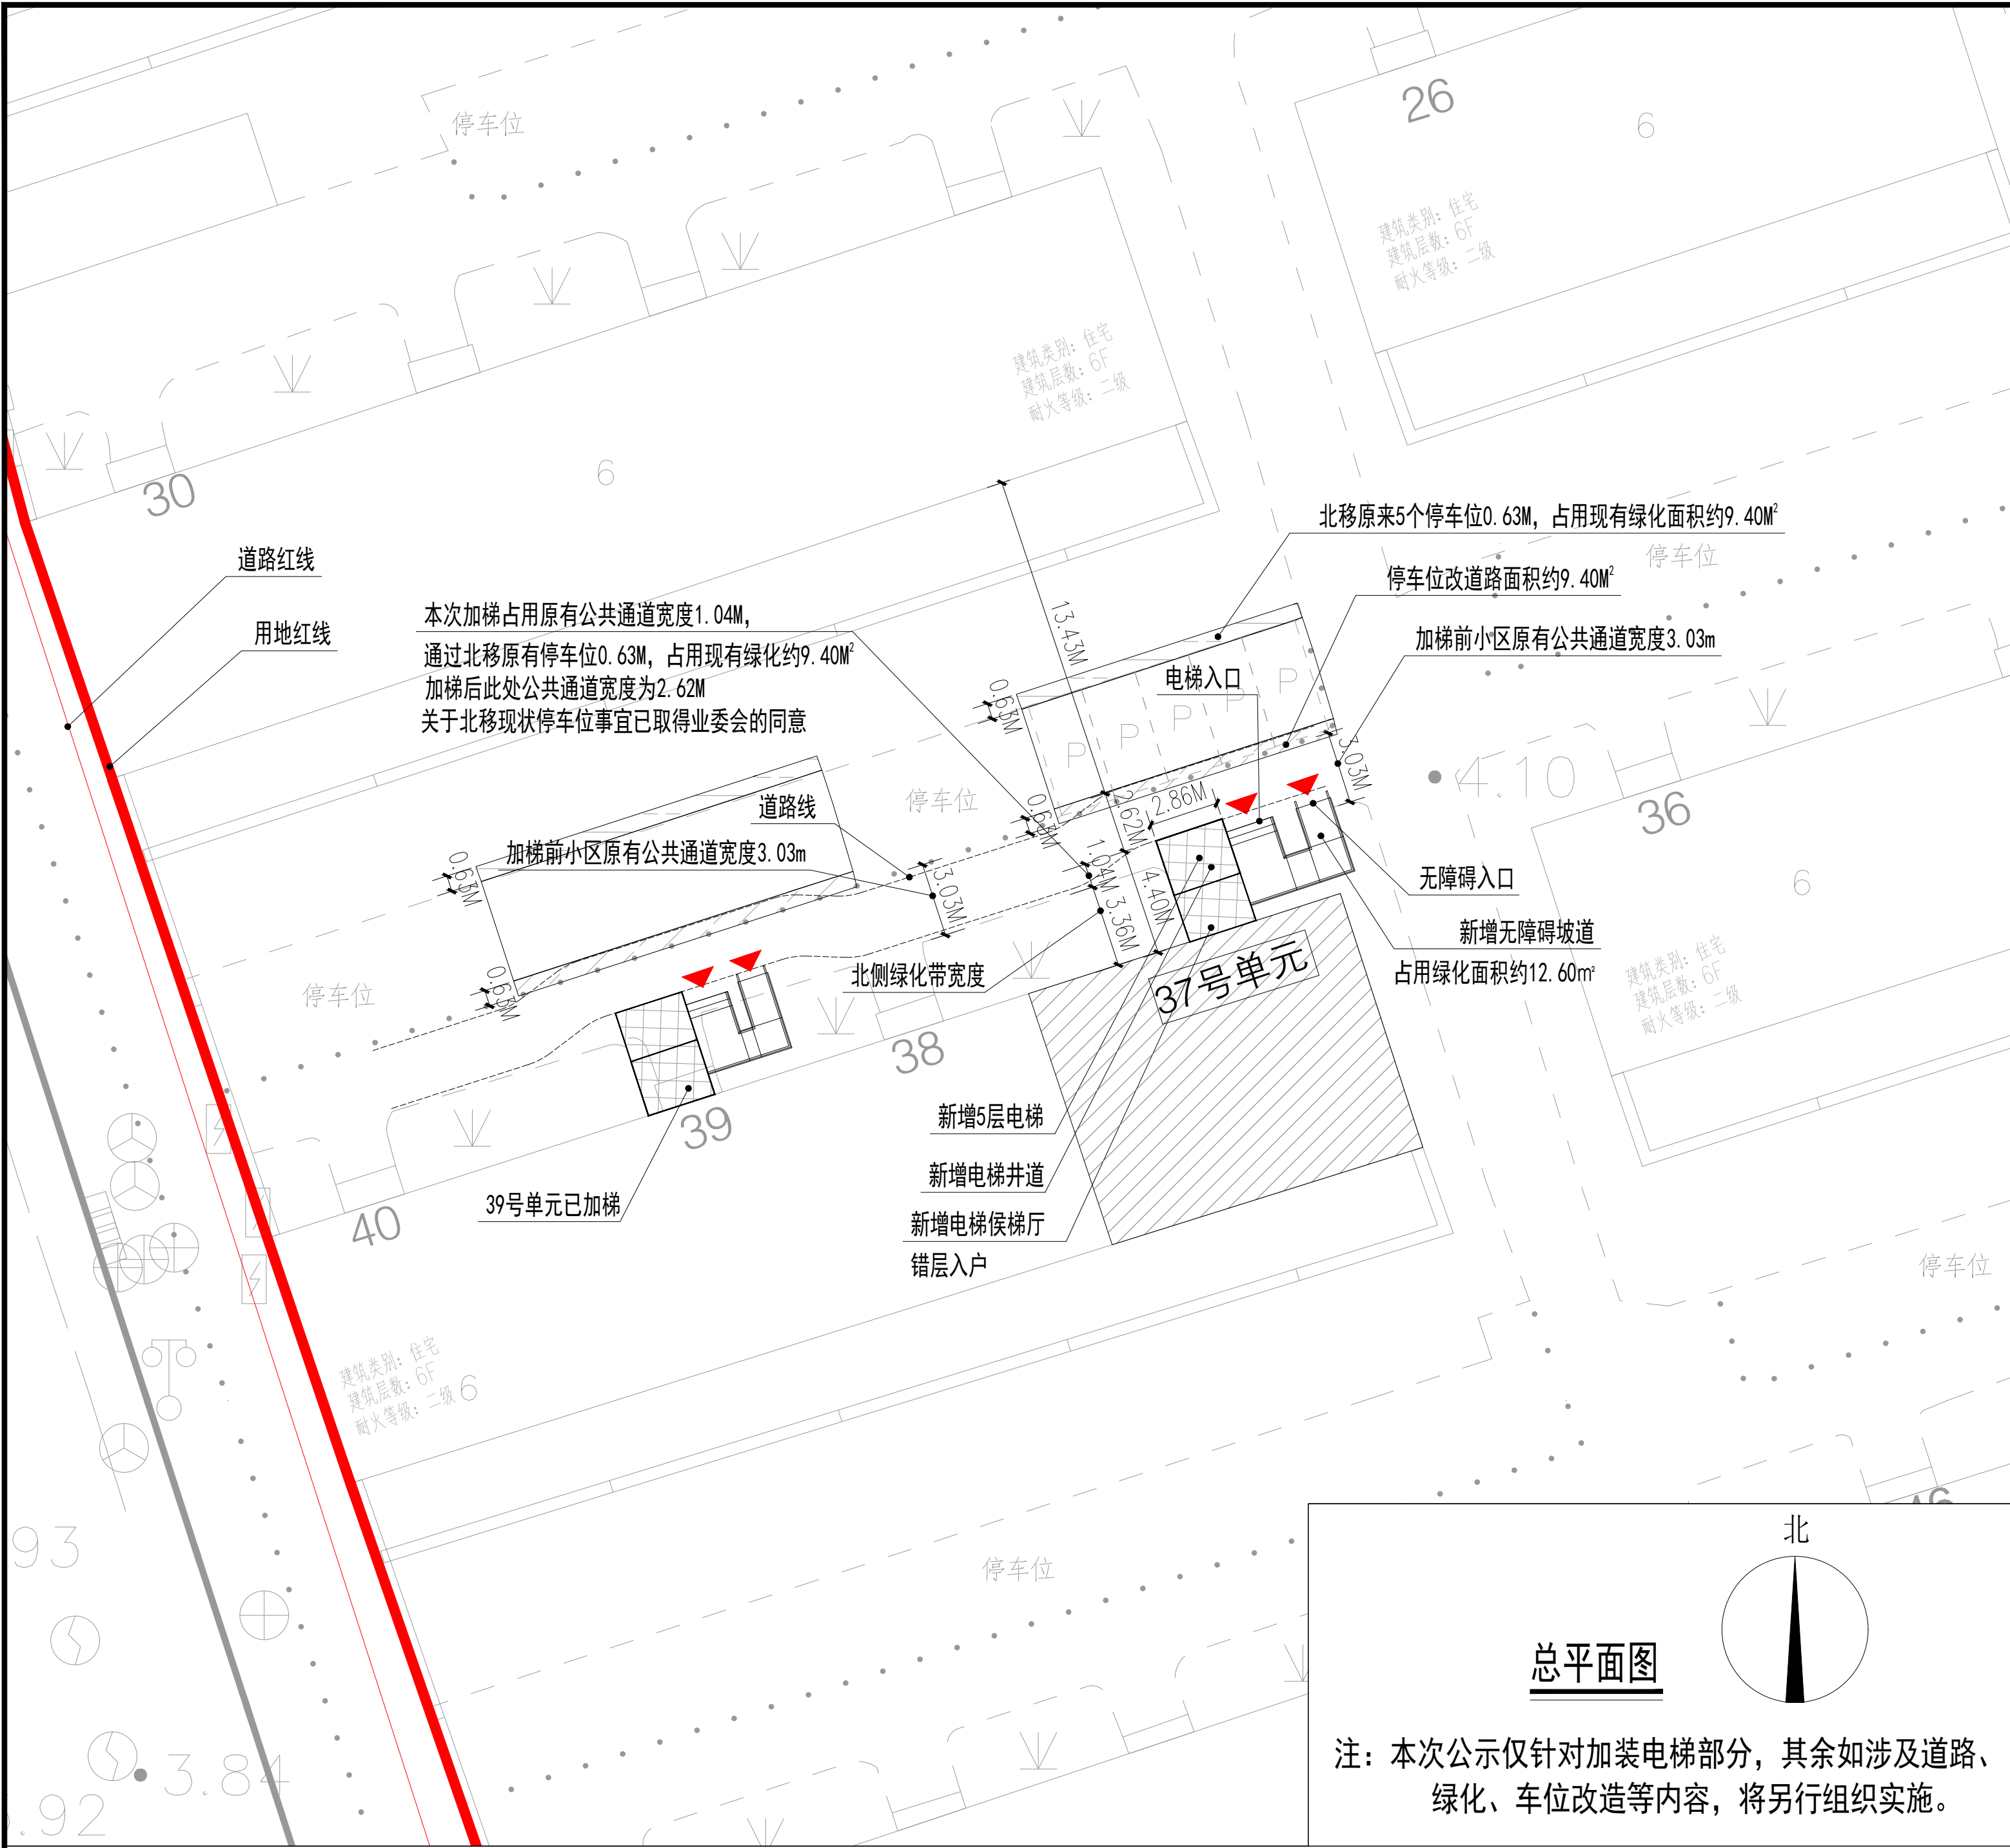


上海市闵行区华漕镇华江路1415弄华漕新村(西区) 小区37号单元楼加装电梯工程

建设项目地点：闵行区华漕新村37号单元楼

本次新增电梯项目经济指标表

名称	单位	数量	备注
总建筑面积	平方米	58.25	
占用面积	平方米	12.49	
原建筑楼层数	层	6	
电梯停靠层数	层	5	
电梯高度	米	17.75	室外地坪至电梯女儿墙高度

图例：新建电梯 原有建筑 用地红线 道路红线
建筑出入口

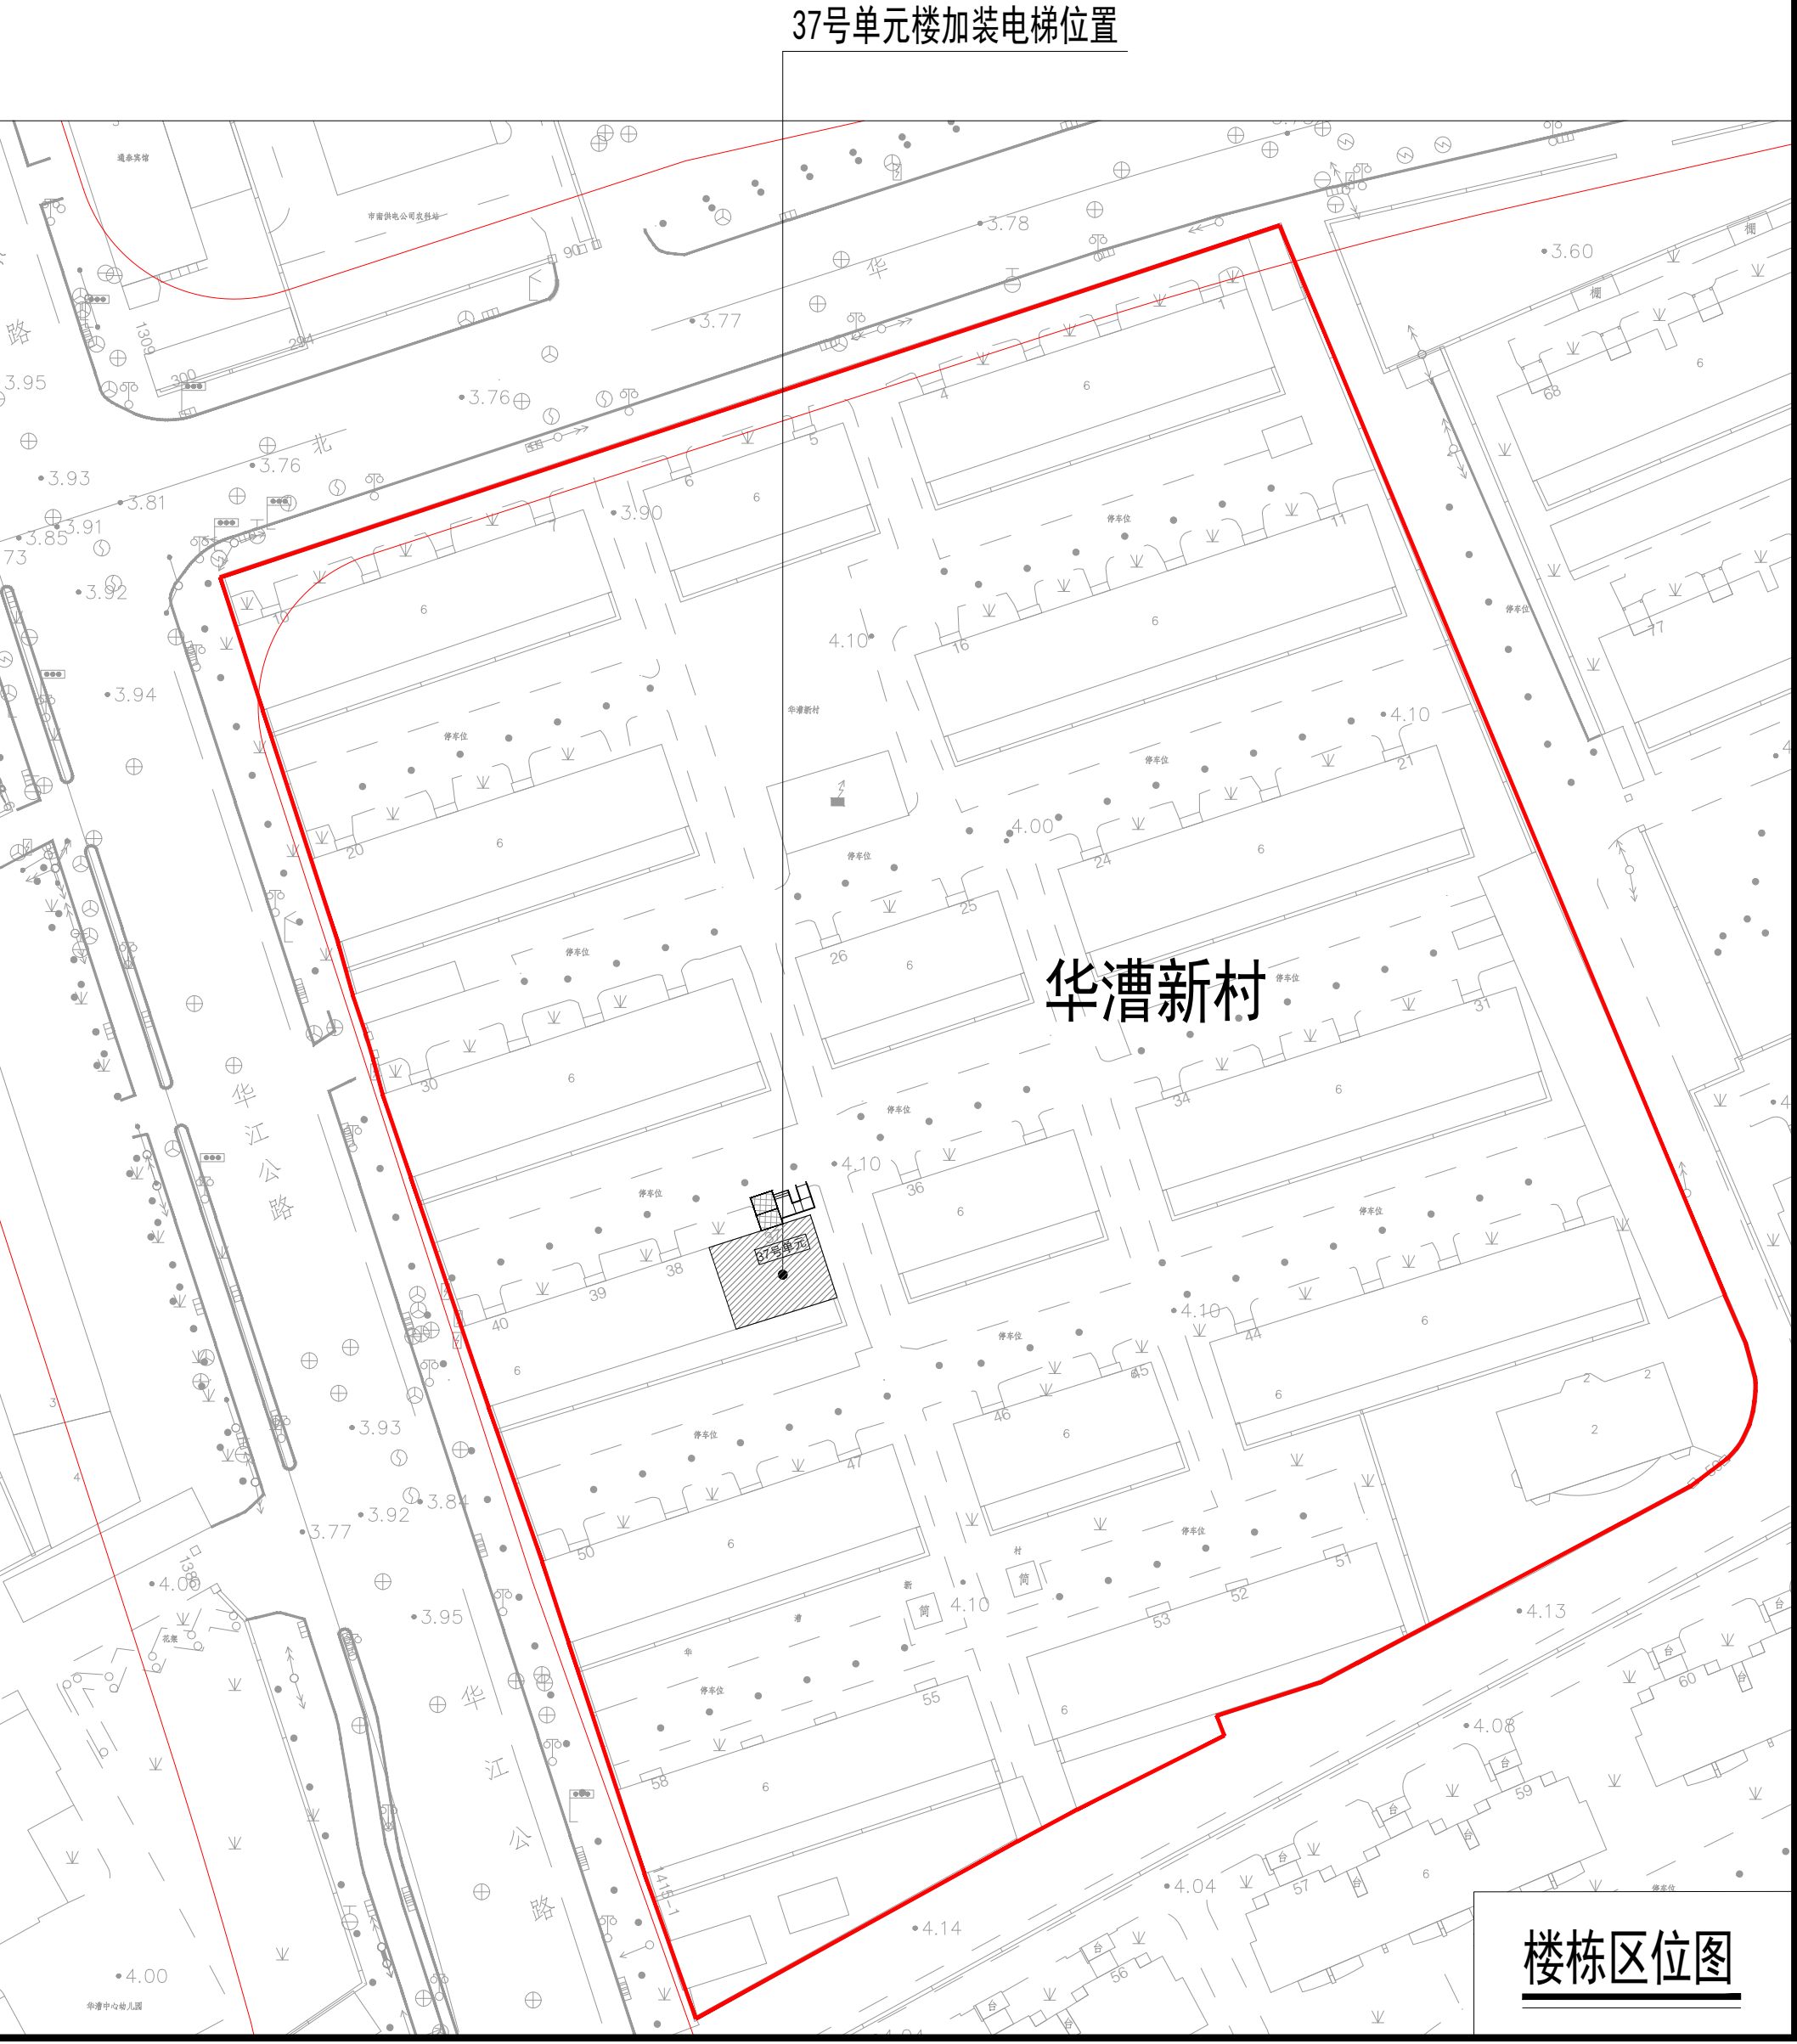

戴文工程设计(上海)有限公司
DPALL ENGINEERING (SH) CO.,LTD.

证书编号:

合作设计单位
Co-Designer

注释:
图中所有尺寸均以标注为准,除注明者外,图中标高以
为单位,其余均以毫米(mm)为单位,施工前必须
有专业图纸,防止碰缺;施工前必须核对
施工;所有设计变更须征求设计师同意。

注册师资质章
Stamp for Engineering Certified

工程勘察设计证书专用章
Stamp for Engineering Design

建设单位
CLIENT 上海市闵行区华漕新村(西区)业主委员会

工程名称
PROJECT 加装电梯改造工程

项目名称
PROJECT 上海市闵行区华漕镇华江路1415弄华漕新村(西区)
小区37号单元楼加装电梯工程

图 名
DRAWING TITLE 公示图

项目负责人 Design Chief	宣晶愚	宣晶愚
审 定 Approved	宣晶愚	宣晶愚
审 核 Examined	汪仁明	汪仁明
校 对 Checked	鞠璟	鞠璟
专业负责人 Chief	宣晶愚	宣晶愚
方案设计 Architectural design		
设 计 Designed	陈宏敏	陈宏敏
制 图 Drawn	陈宏敏	陈宏敏
设计编号 Designer	阶 段 STATUS	方 案
比 例 Scale	1:250	图 别 Category
日 期 Date	2025.10	图 号 Drawing Number

会 签 Countersigning
工 艺 建 筑 结 构 给 排 水 电 气 暖 通