


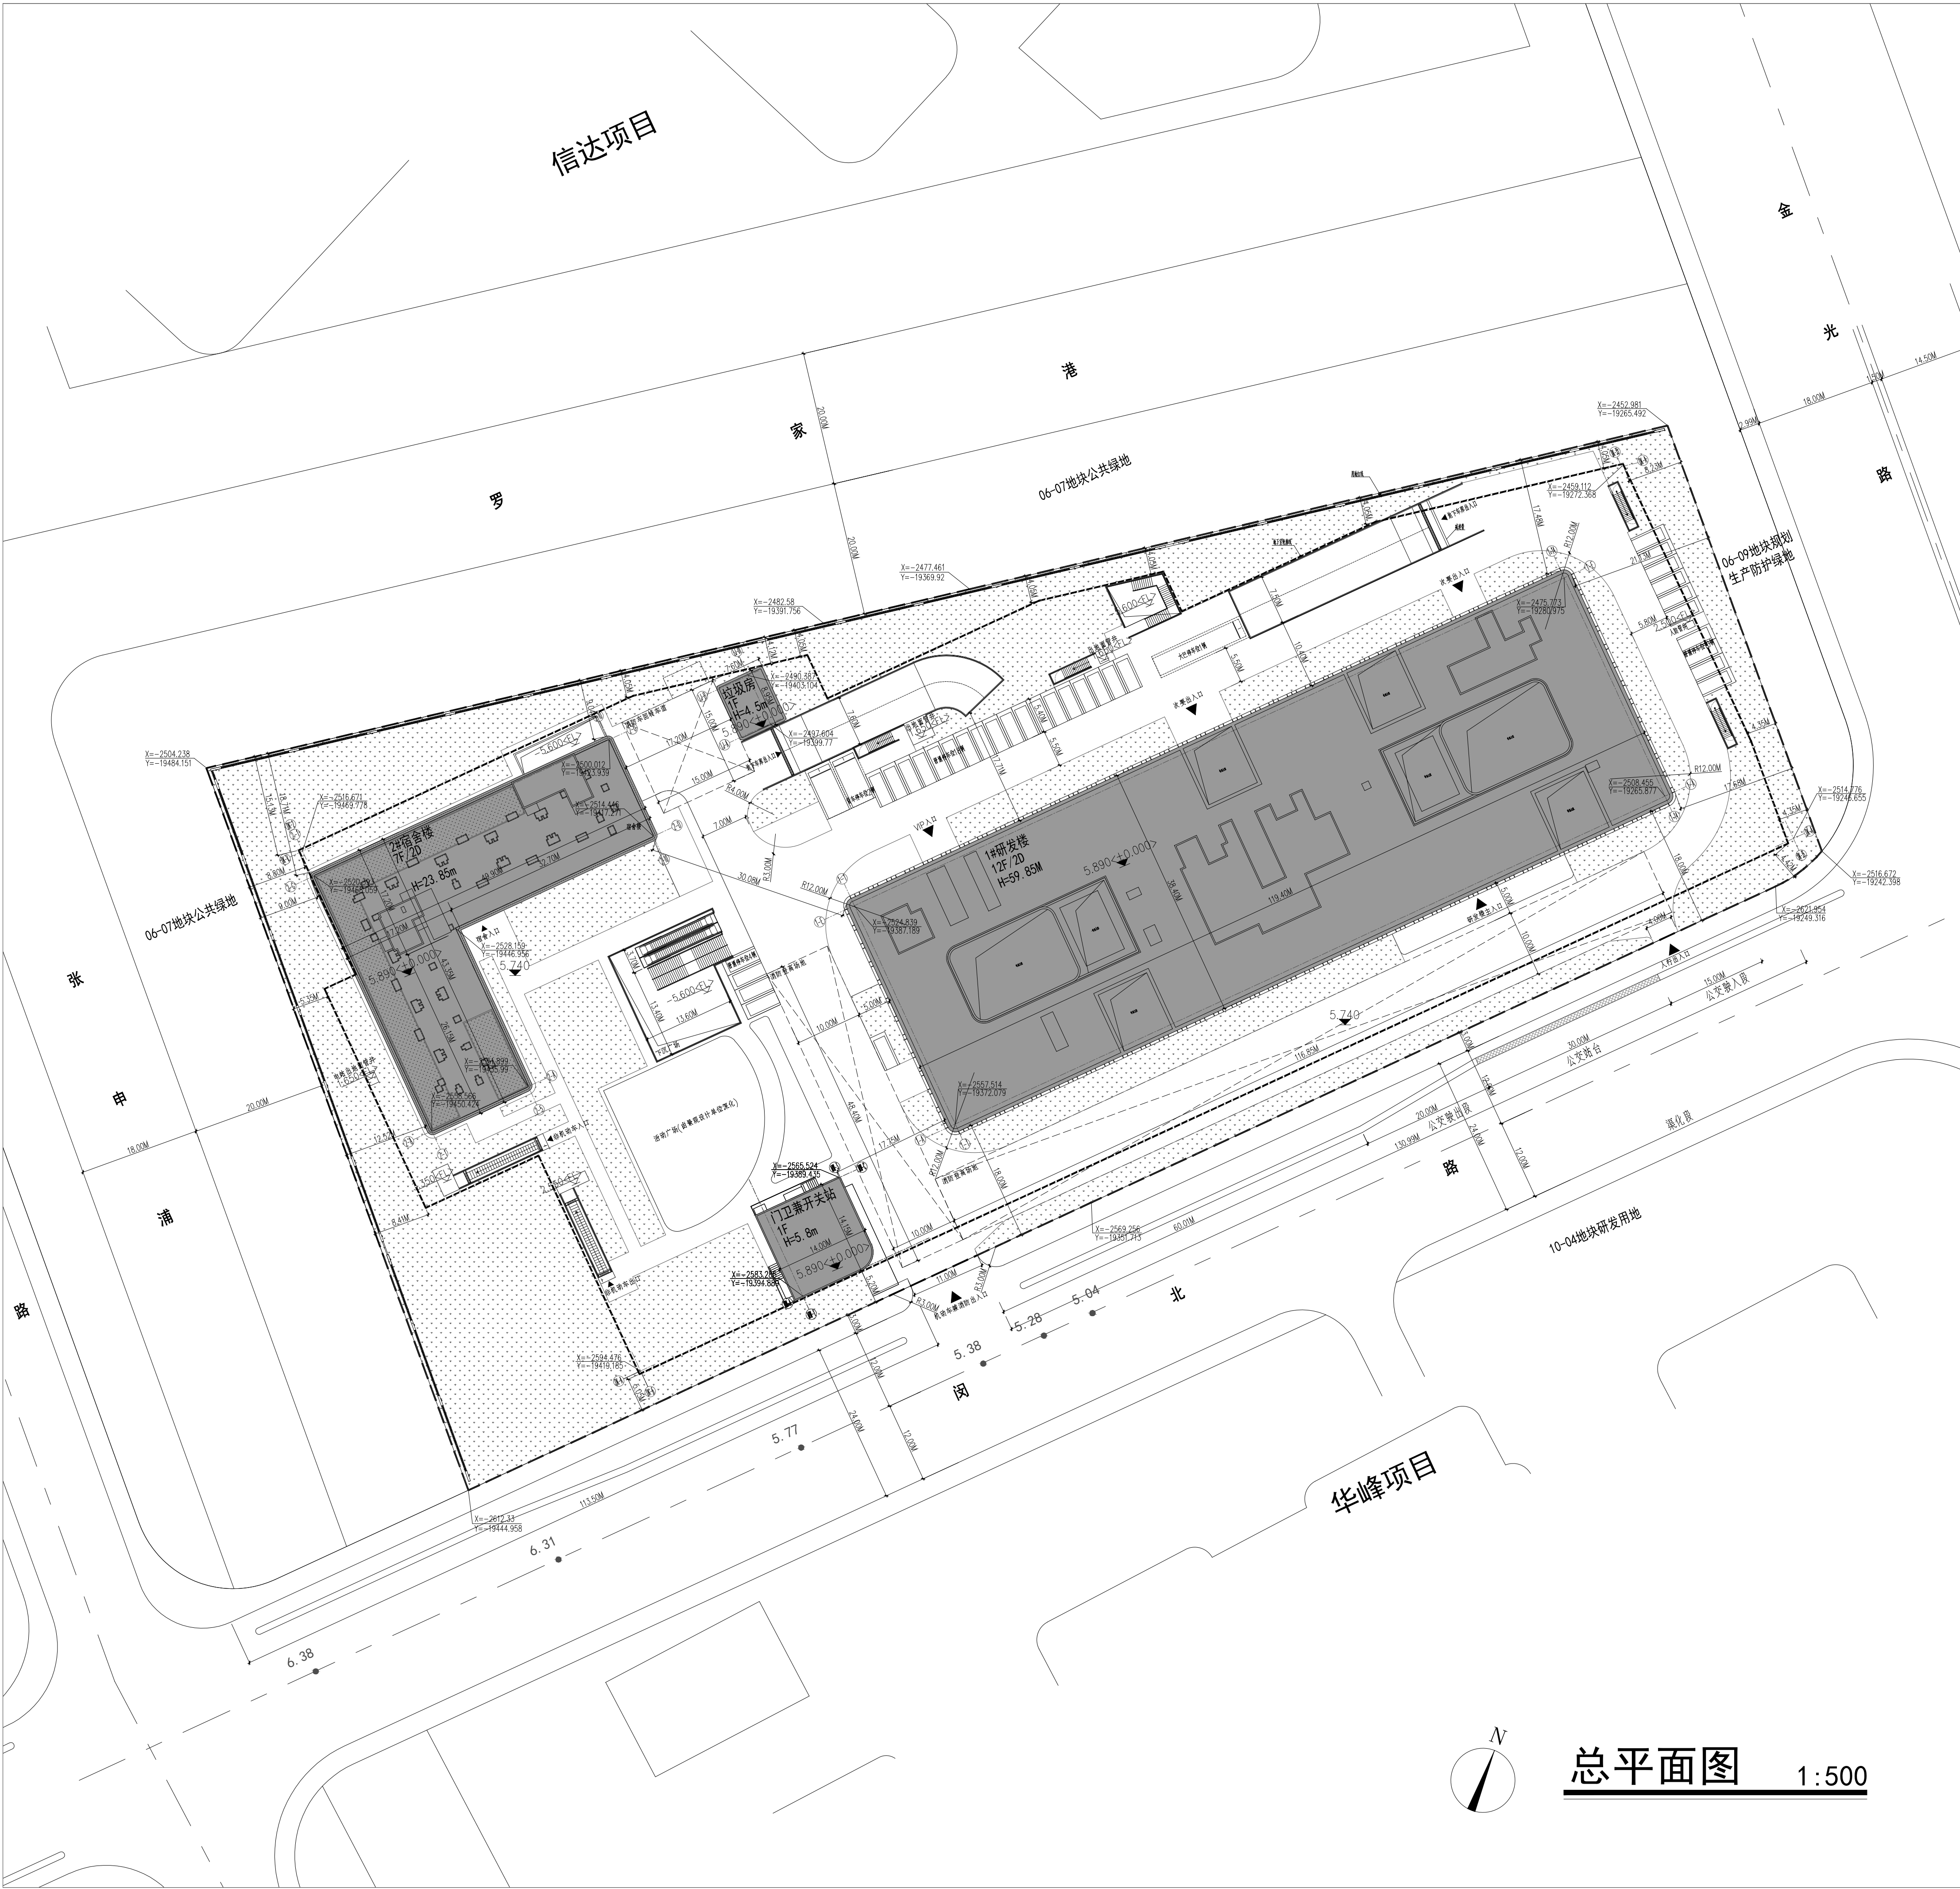

先声药业（中国）研发中心 项目公示图（玻璃幕墙）

项目介绍：上海市闵行区华漕镇MHP0-1402单元06-08地块，南至闵北路，西至张申浦，北至罗家港，东至金光路；

地块编号：06-08

主要经济指标


用地性质：教育科研设计用地（C6）

用地面积：20584.00平方米


总建筑面积：94074.91平方米

容积率：3.0


注：景观设计、围墙、场地等以最终深化图纸为准，经济技术指标等内容以最终方案批复为准；

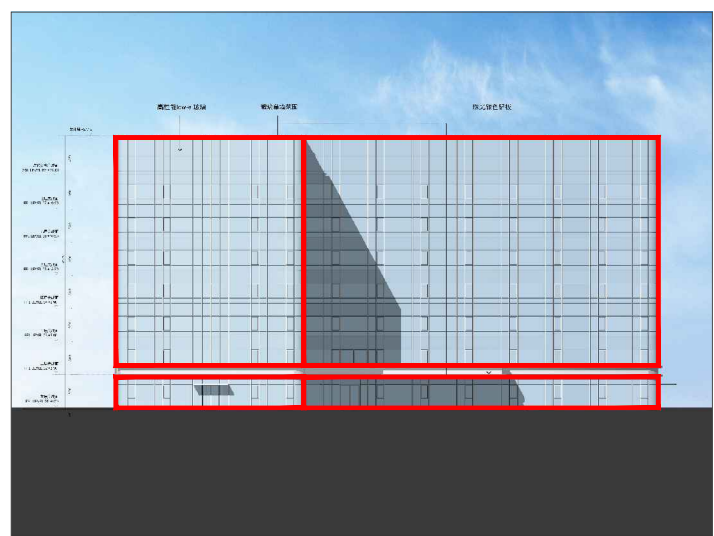


南立面图

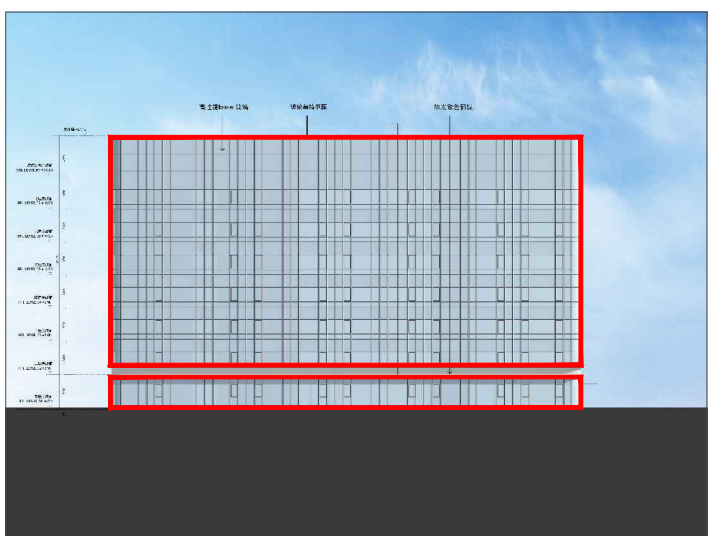


北立面图

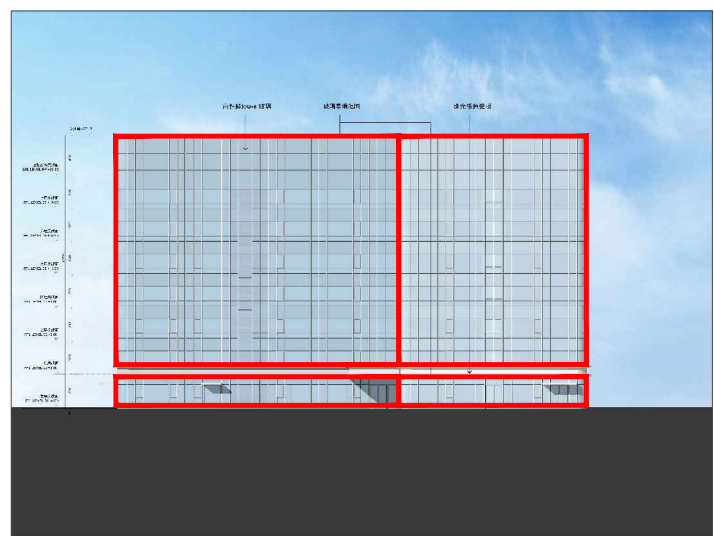

东立面图

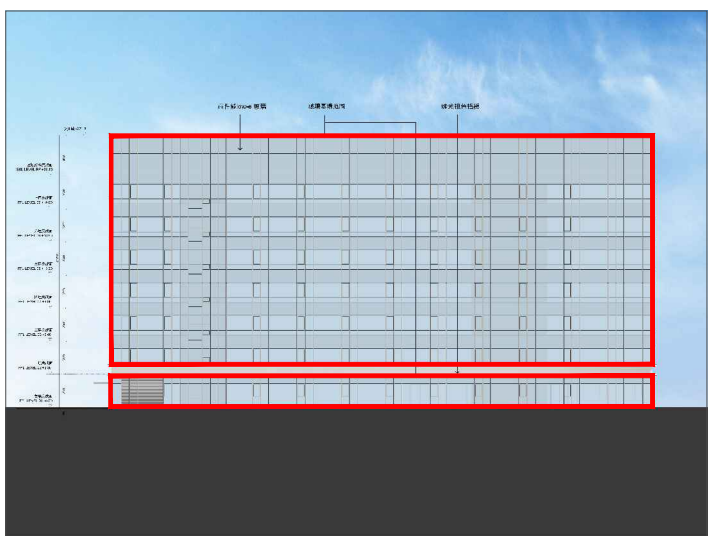

西立面图

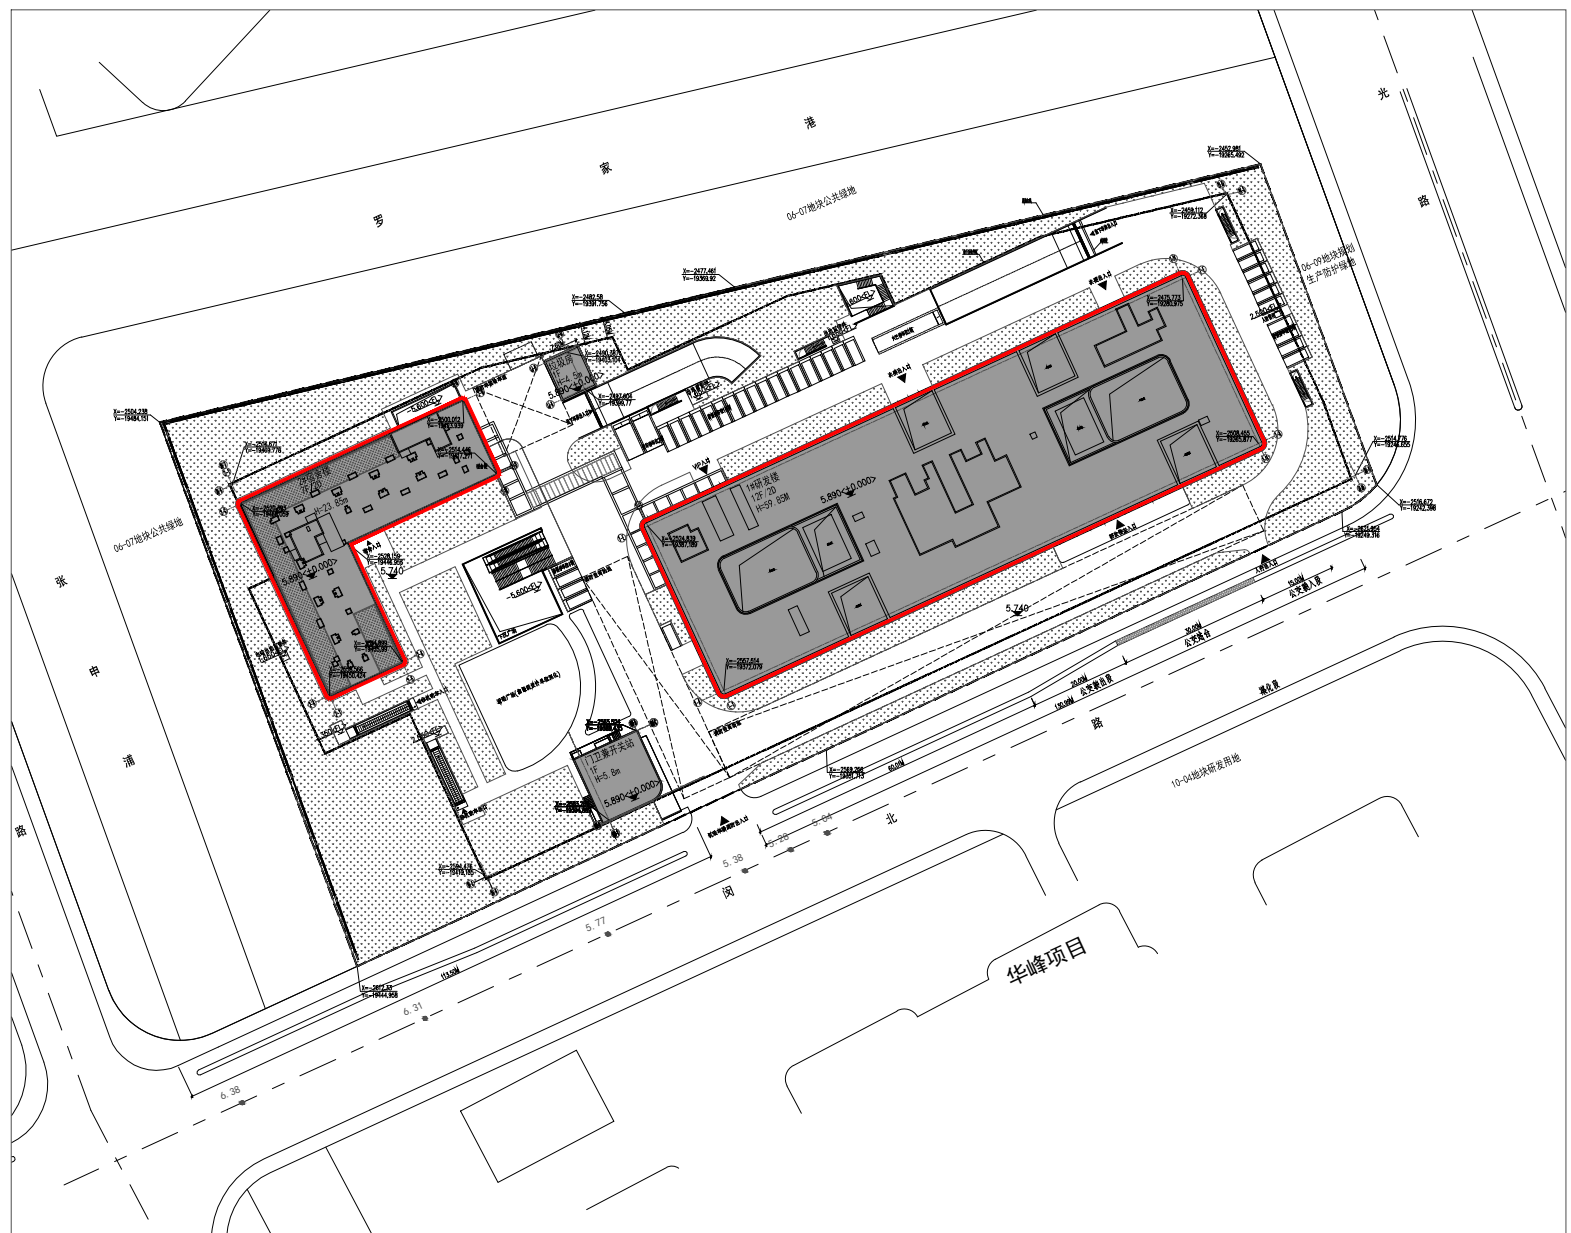

玻璃幕墙总平面轮廓范围示意图

总平面图 1:500