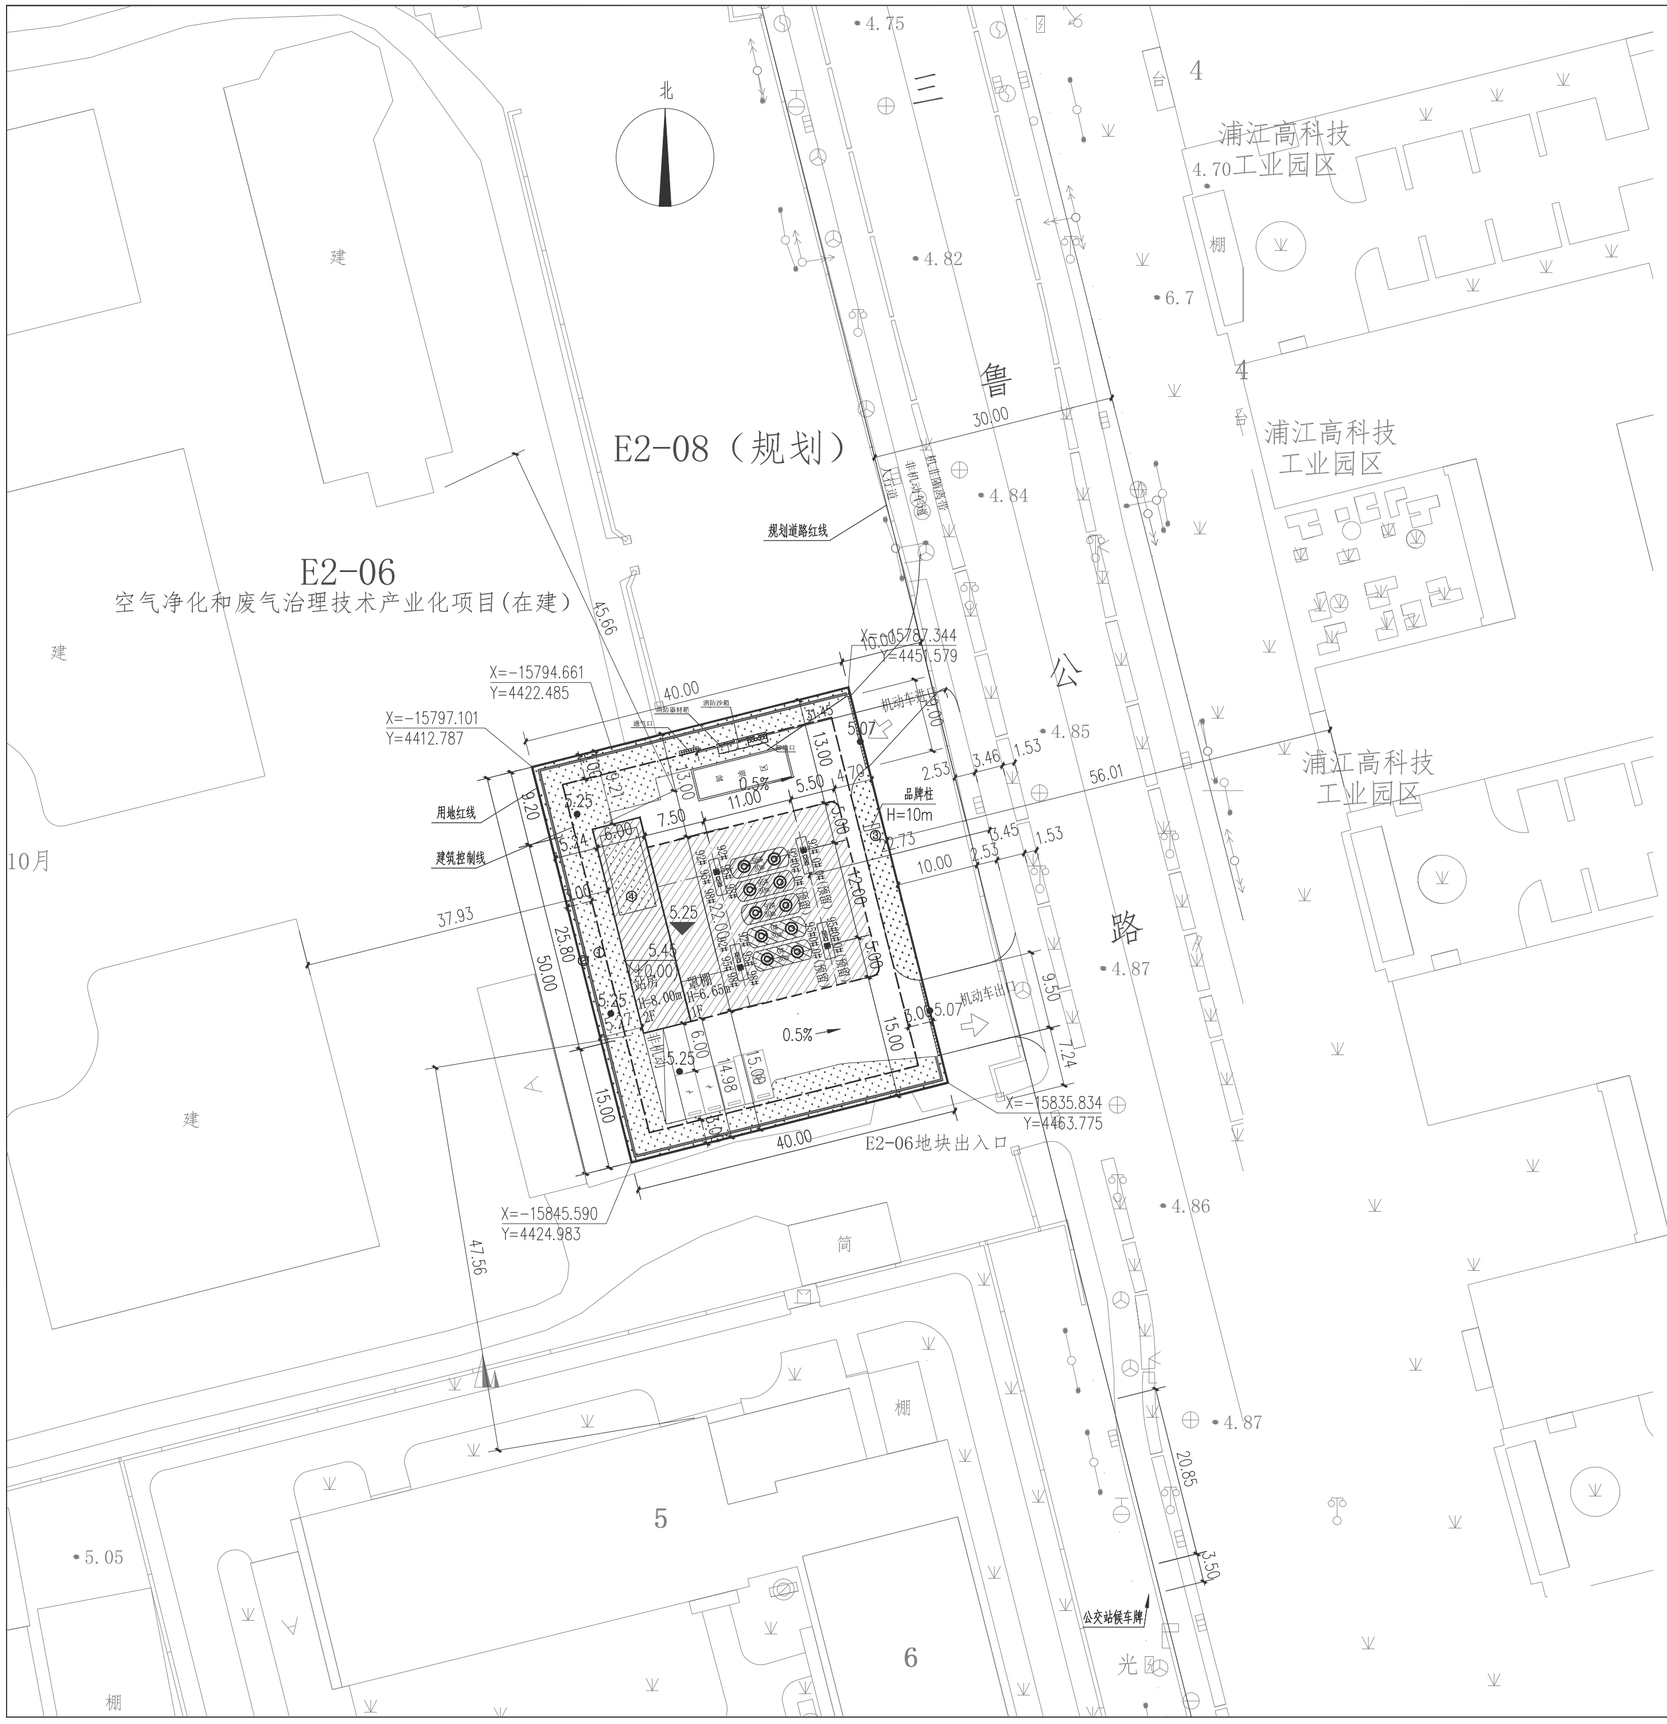

建筑工程总平面

示意图

建设单位名称：上海陈行海光加油站有限公司
建设项目名称：新建陈行海光加油站项目
规划用地性质：其他交通设施用地
建设工程性质：加油站
建设用地位置：闵行区浦江镇144街坊P1宗地：四至范围东至：三鲁路，南至：用地红线，西至：用地红线，北至：用地红线。

序号	项目		数据	单位	备注
1	用地面积		2000.00	m^2	
2	地上总建筑面积		576.59	m^2	
3	计容总建筑面积		576.59	m^2	
4	其中	站房建筑面积	312.8	m^2	含垃圾房面积10m^2
		罩棚建筑面积	263.79	m^2	投影面积527.57m^2 按照一半计算
5	绿地用地面积		600.00	m^2	
6	占地面积		683.97	m^2	
7	容积率		0.29	/	
8	绿地率		30	%	
9	建筑密度		34.2	%	
10	屋顶绿化面积		46.92	m^2	
11	建筑高度		8.00	m	
12	机动车数量		4	个	无障碍车位1个，2个普通充电车位，1个普通车位
13	实体围墙		130.58	m	H=2.2m

图例

- 用地红线
- 新建建（构）筑物
- 无障碍停车位（6.00 × 3.70）
- 普通充电停车位（2.50 × 5.50）
- 埋地油罐范围
- 场地出入口
- 加油机
- X=XXXX.XXX / Y=-XXXX.XXX 定位坐标
- X.XXX 道路中心绝对标高
- X.XXX 建筑物室外绝对标高
- X.XXX (±0.00) 建筑物室内±0.00的绝对标高
- H=X.XXm 建筑高度
- 实体围墙