上海市闵行区虹桥镇红松路700弄龙柏西郊公寓小区23号单元楼加装电梯工程

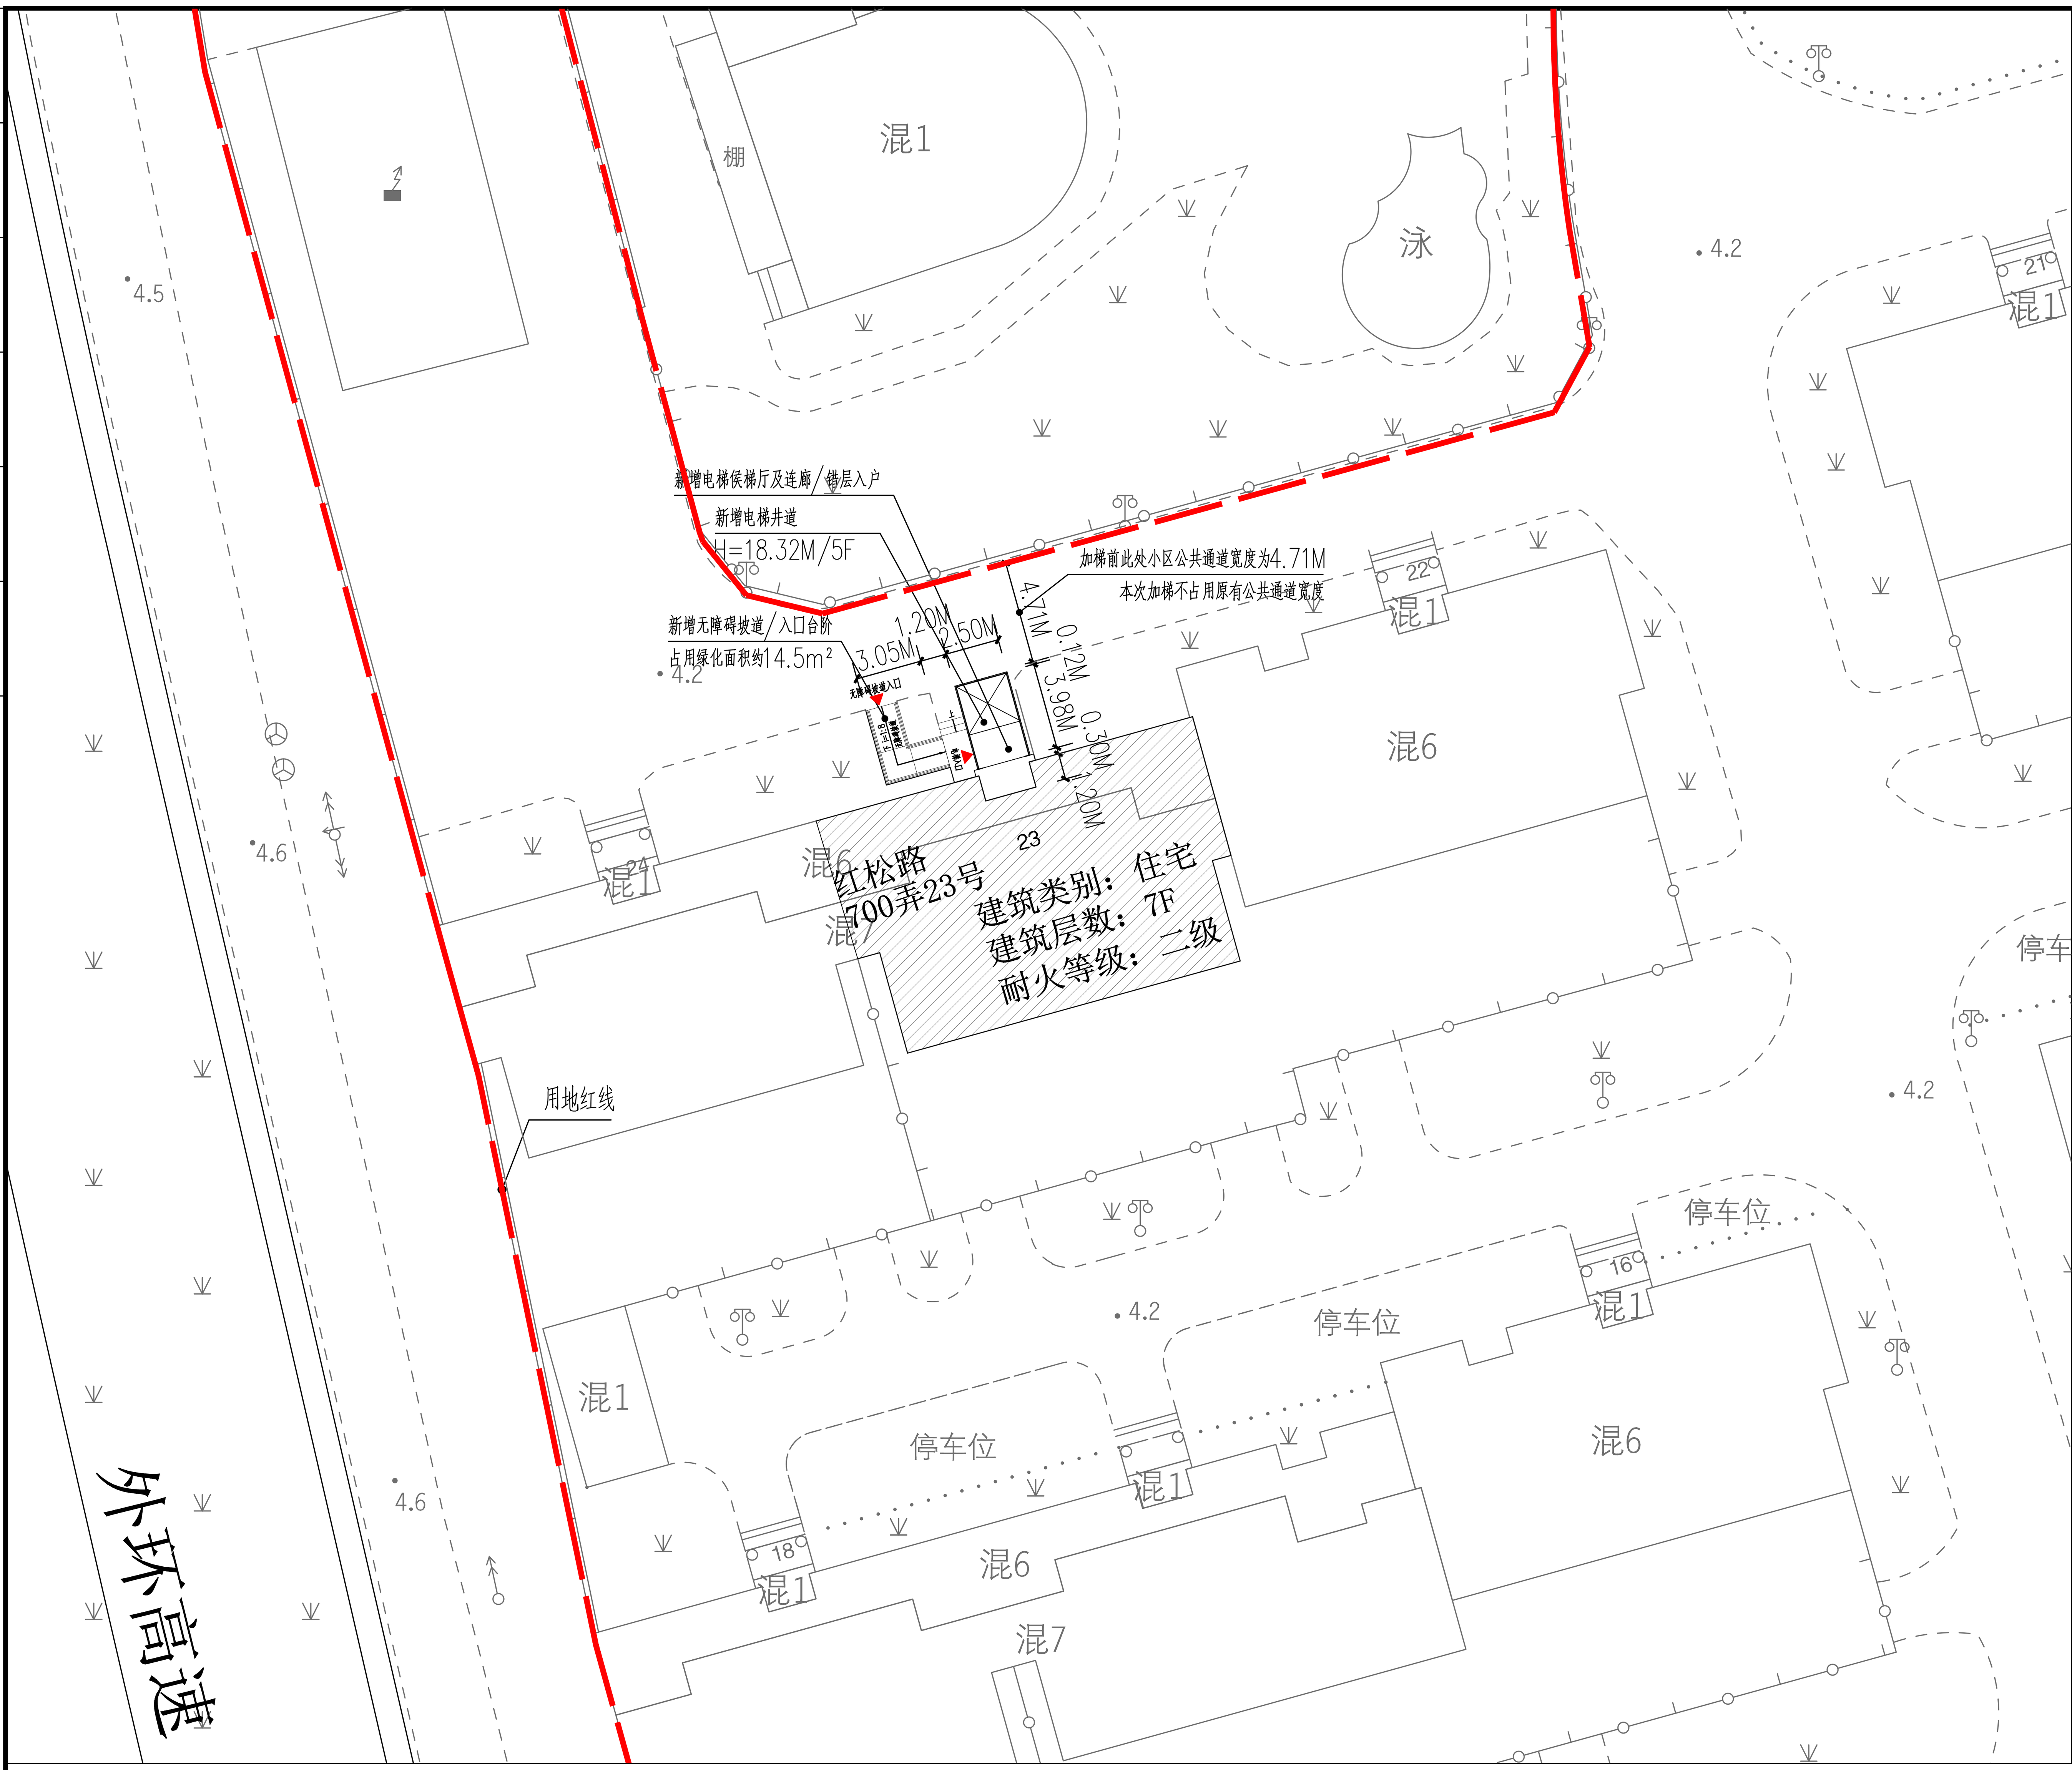

新建电梯　用地红线　规划道路红线
移改绿化范围　原有建筑　建筑出入口

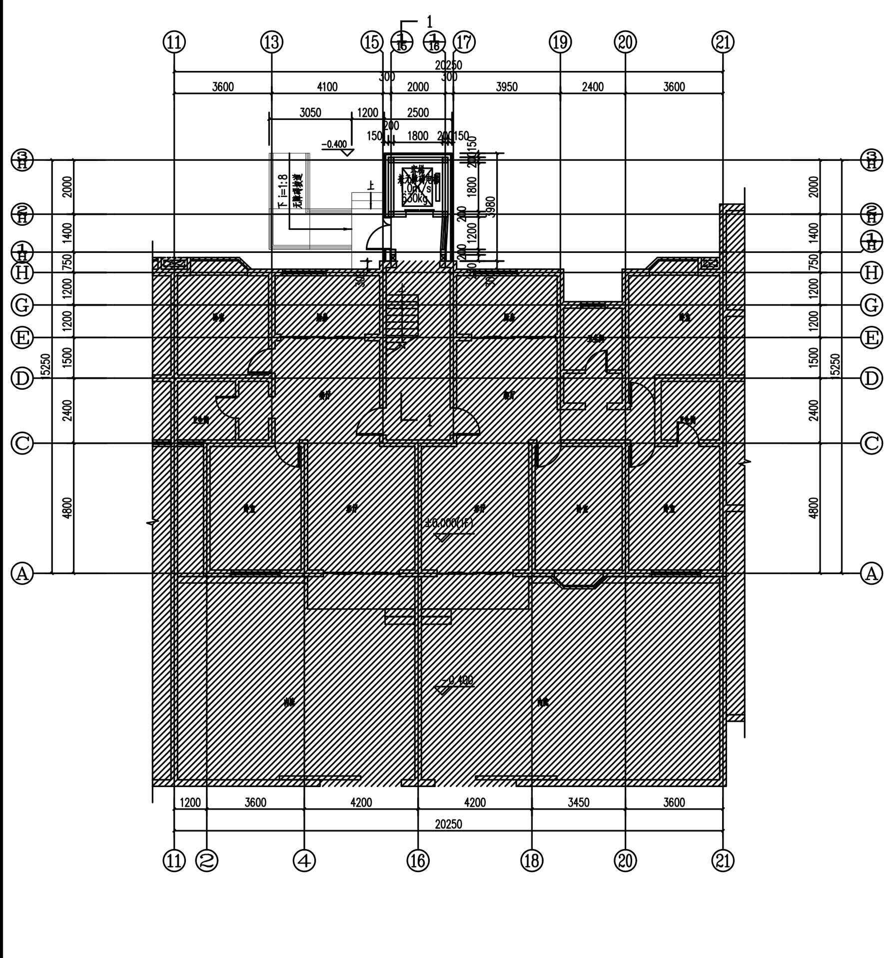

一层平面图

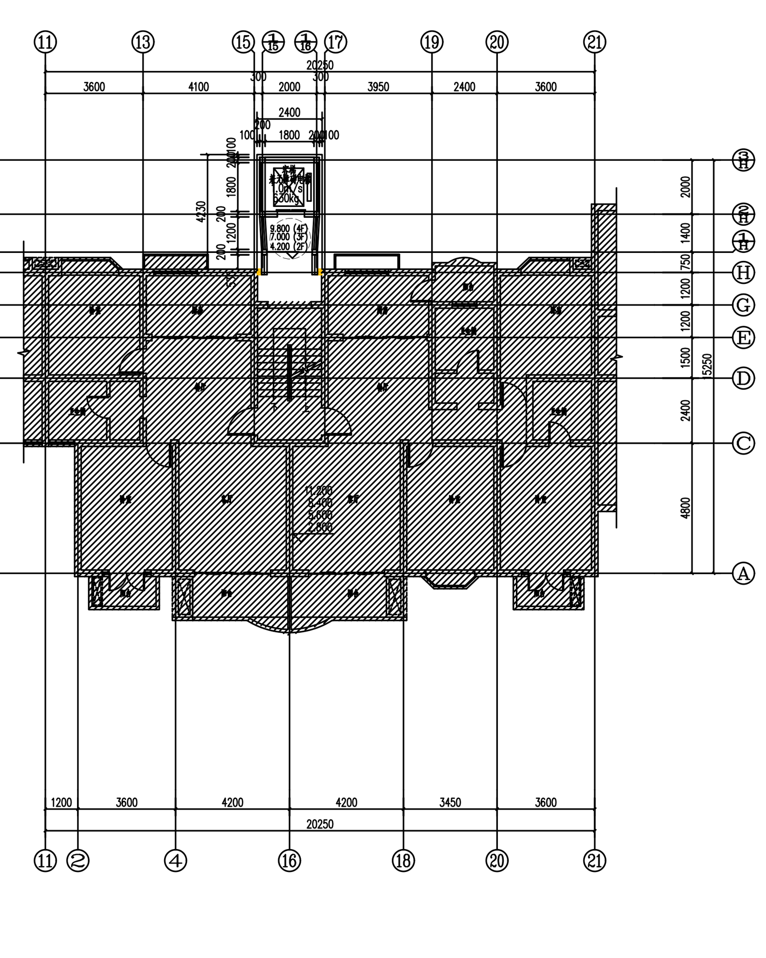

二层半~四层半平面图

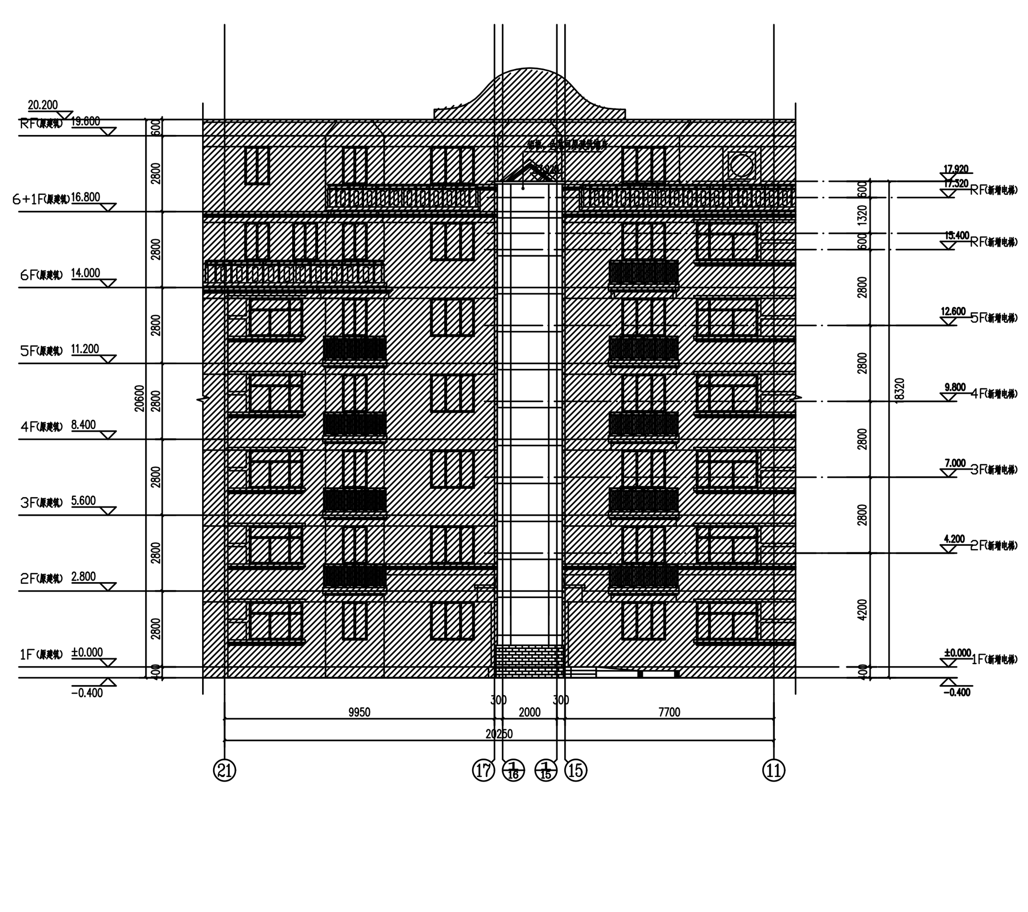

轴立面图

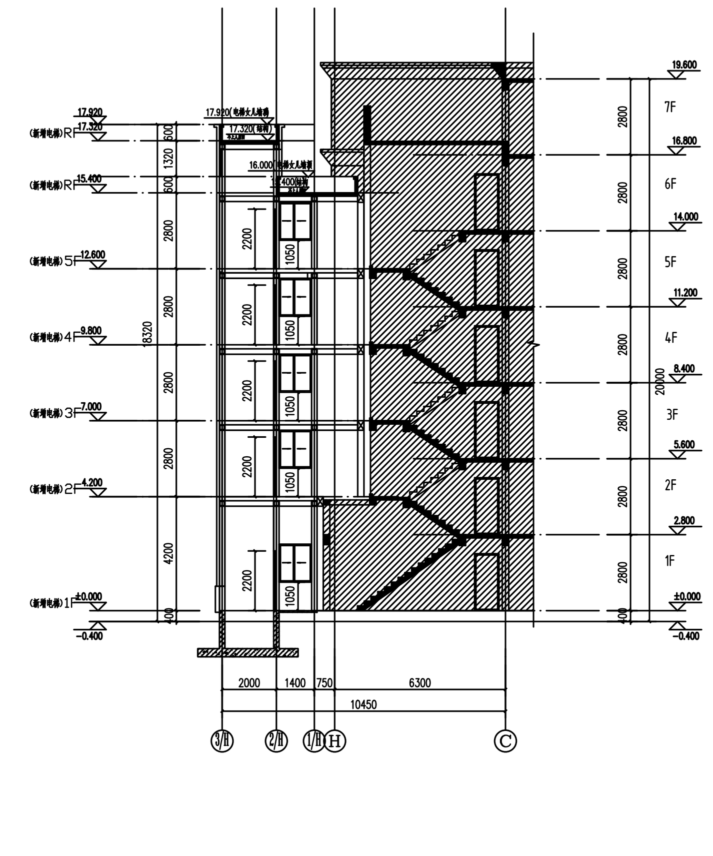

1-1剖面图

建设单位名称：上海市闵行区龙柏西郊公寓业主委员会第五届

建筑项目地址：闵行区虹桥镇红松路700弄龙柏西郊公寓小区23号

建筑层数：5层

本次新增电梯项目经济指标

增设电梯面积	62.00平方米	备注
增设电梯占地面积	10.00平方米	
增设电梯高度	18.42米	
原建筑楼层数	7层	
电梯停靠层数	5层	错层入户
电梯额定载重量	630公斤	
电梯乘坐人数	8人	

注：

1、图中标注尺寸单位均以米记。
2、本次公示仅针对加梯电梯部分，其余如涉及道路、绿化、车位改造等内容，将另行组织安排。
3、本次新增电梯需占用局部绿化，详见总平面图。

说明 INSTRUCTION

TOTAL DESIGN INTERNATIONAL(SHANGHAI)
上海创霖建筑规划设计有限公司
TDI ARCHITECTURAL DESIGN & URBAN PLANNING CO.,LTD

单位出图章

个人执业章

版本 REVISIONS		
版号 CODE	日期 DATE	描述 DESCRIPTION

业主 CLIENT	上海市闵行区龙柏西郊公寓业主委员会第五届	
项目名称 PROJECT	上海市闵行区虹桥镇红松路700弄龙柏郊公寓小区23号单元楼加装电梯工程	
工程名称 BUILDING	上海市闵行区虹桥镇红松路700弄龙柏郊公寓小区23号单元楼加装电梯工程	
图名 CONTENT	总平面图	
项目负责人 PROJECT DIRECTOR	任坚	
专业负责人 CHIEF	任坚	
审定 APPROVED BY	任坚	
审核 VERIFIED BY	任坚	
校对 CHECKED BY	高风祥	
设计 DESIGNER	陆发定	
绘图 DRAWN BY	陆发定	
工程编号 BUILDING NO.	CLSJ2026-D0008	
图号 DRAWING NO.	方案-01	
比例 SCALE	1:100	日期 DATE 20260311

中华人民共和国一级注册建筑师
有效期：至2026年12月01日

工程设计出图专用章(电子)
资质证书号：A131004565
有效期至：2030年03月17日