


# 锦江乐园改造更新项目--新建酒店工程

## 建设工程设计方案规划公示总平面图


地块总用地面积：84575.47平方米  
 地块整体容积率：1.00  
 地块整体绿地面积：11500平方米

### 主要经济技术指标(本次实施)：

总建筑面积：9920.71平方米  
 其中：地上总建筑面积：8739平方米  
 计容建筑面积：8489.00平方米  
 地下建筑面积：1181.71平方米

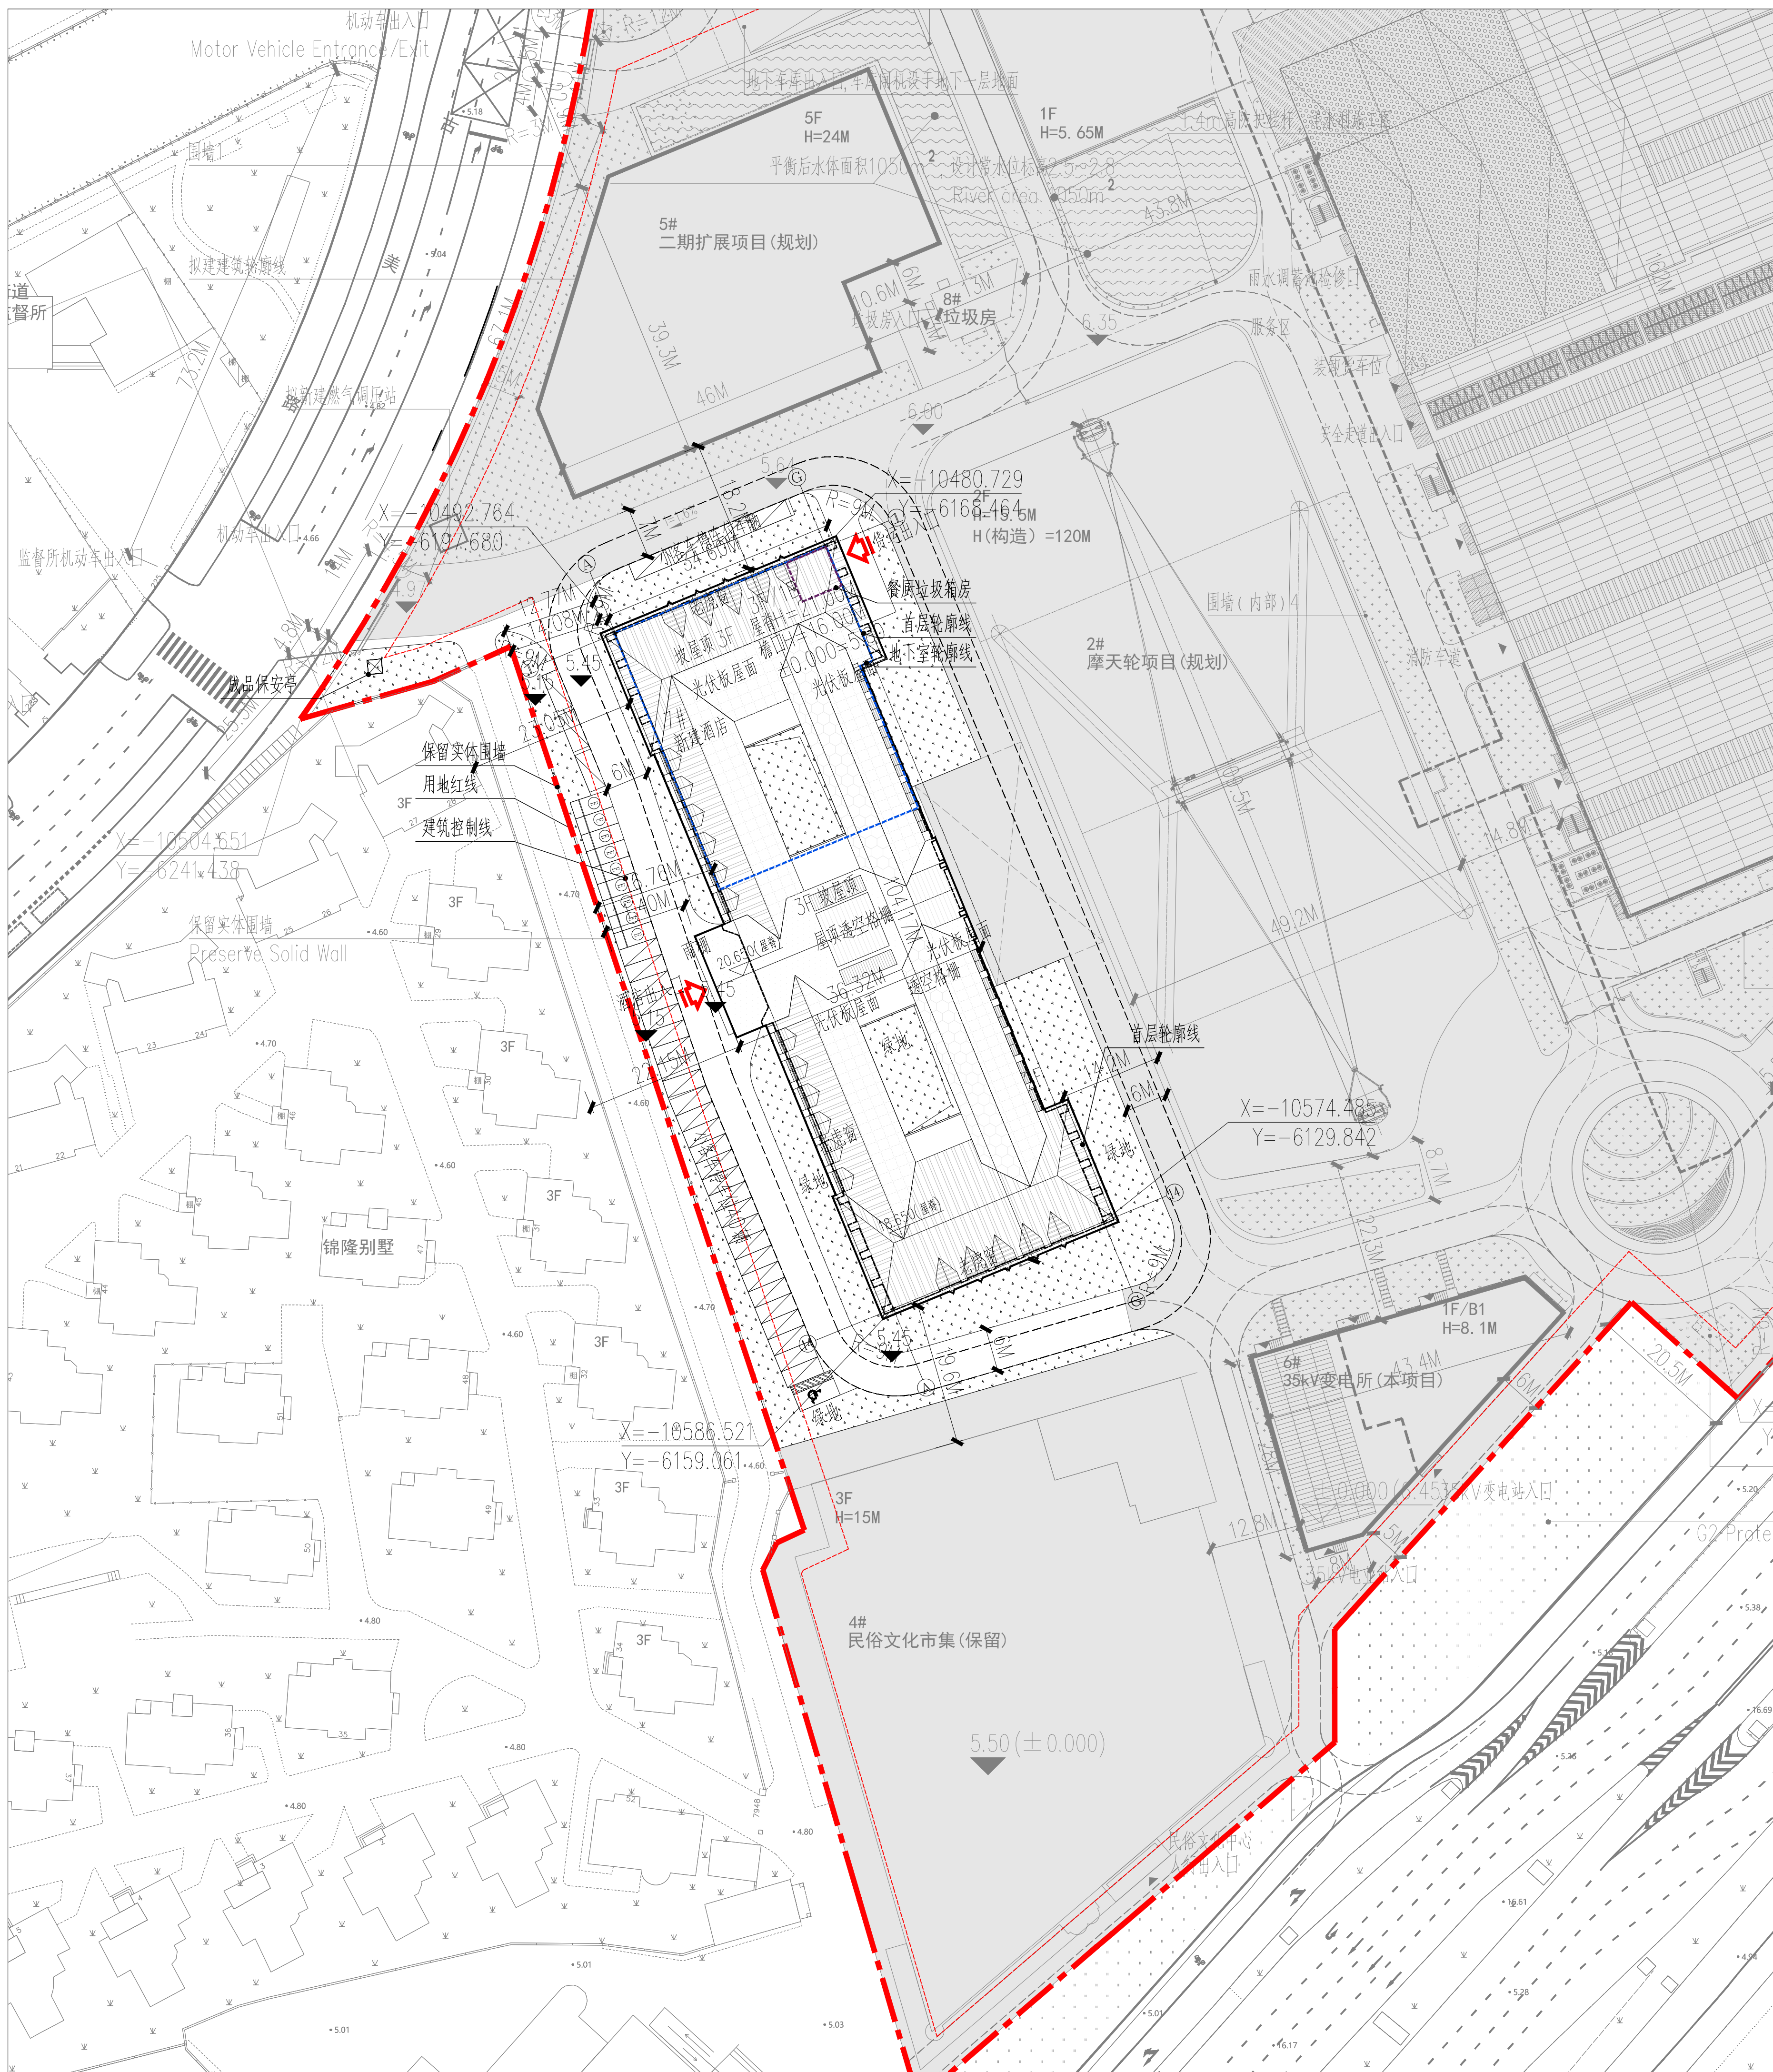

名称	图形
用地界线	
地下建筑轮廓线	
出入口	
规划高度	H=( )M
机动车停车位	
场地绝对标高	xxx  xxx
光伏板范围	
绿地范围	
非本期实施范围	

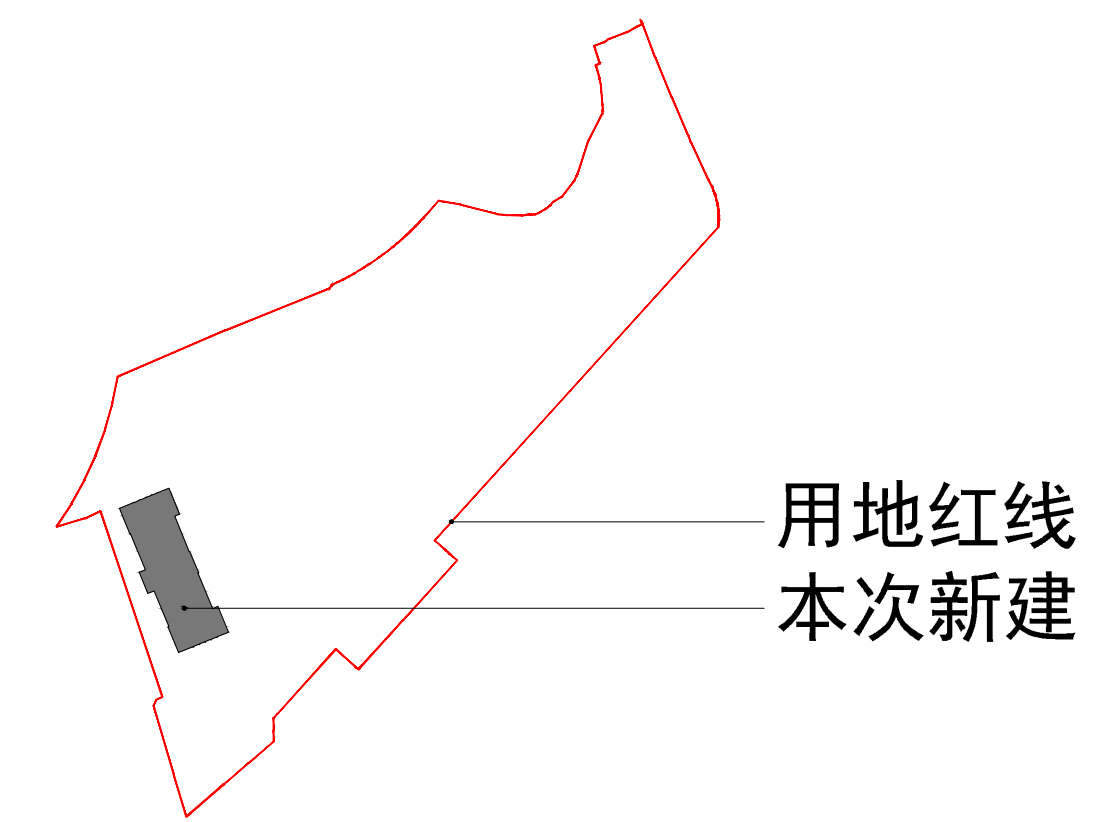

总平面图 1:500

注：景观设计以最终深化图纸为准，技术经济指标等内容以最终方案批复为准，光伏方案以相关部门意见为准。