# 上海市闵行区七宝镇漕宝路1555弄大上海国际花园小区8区14号单元楼加装电梯工程

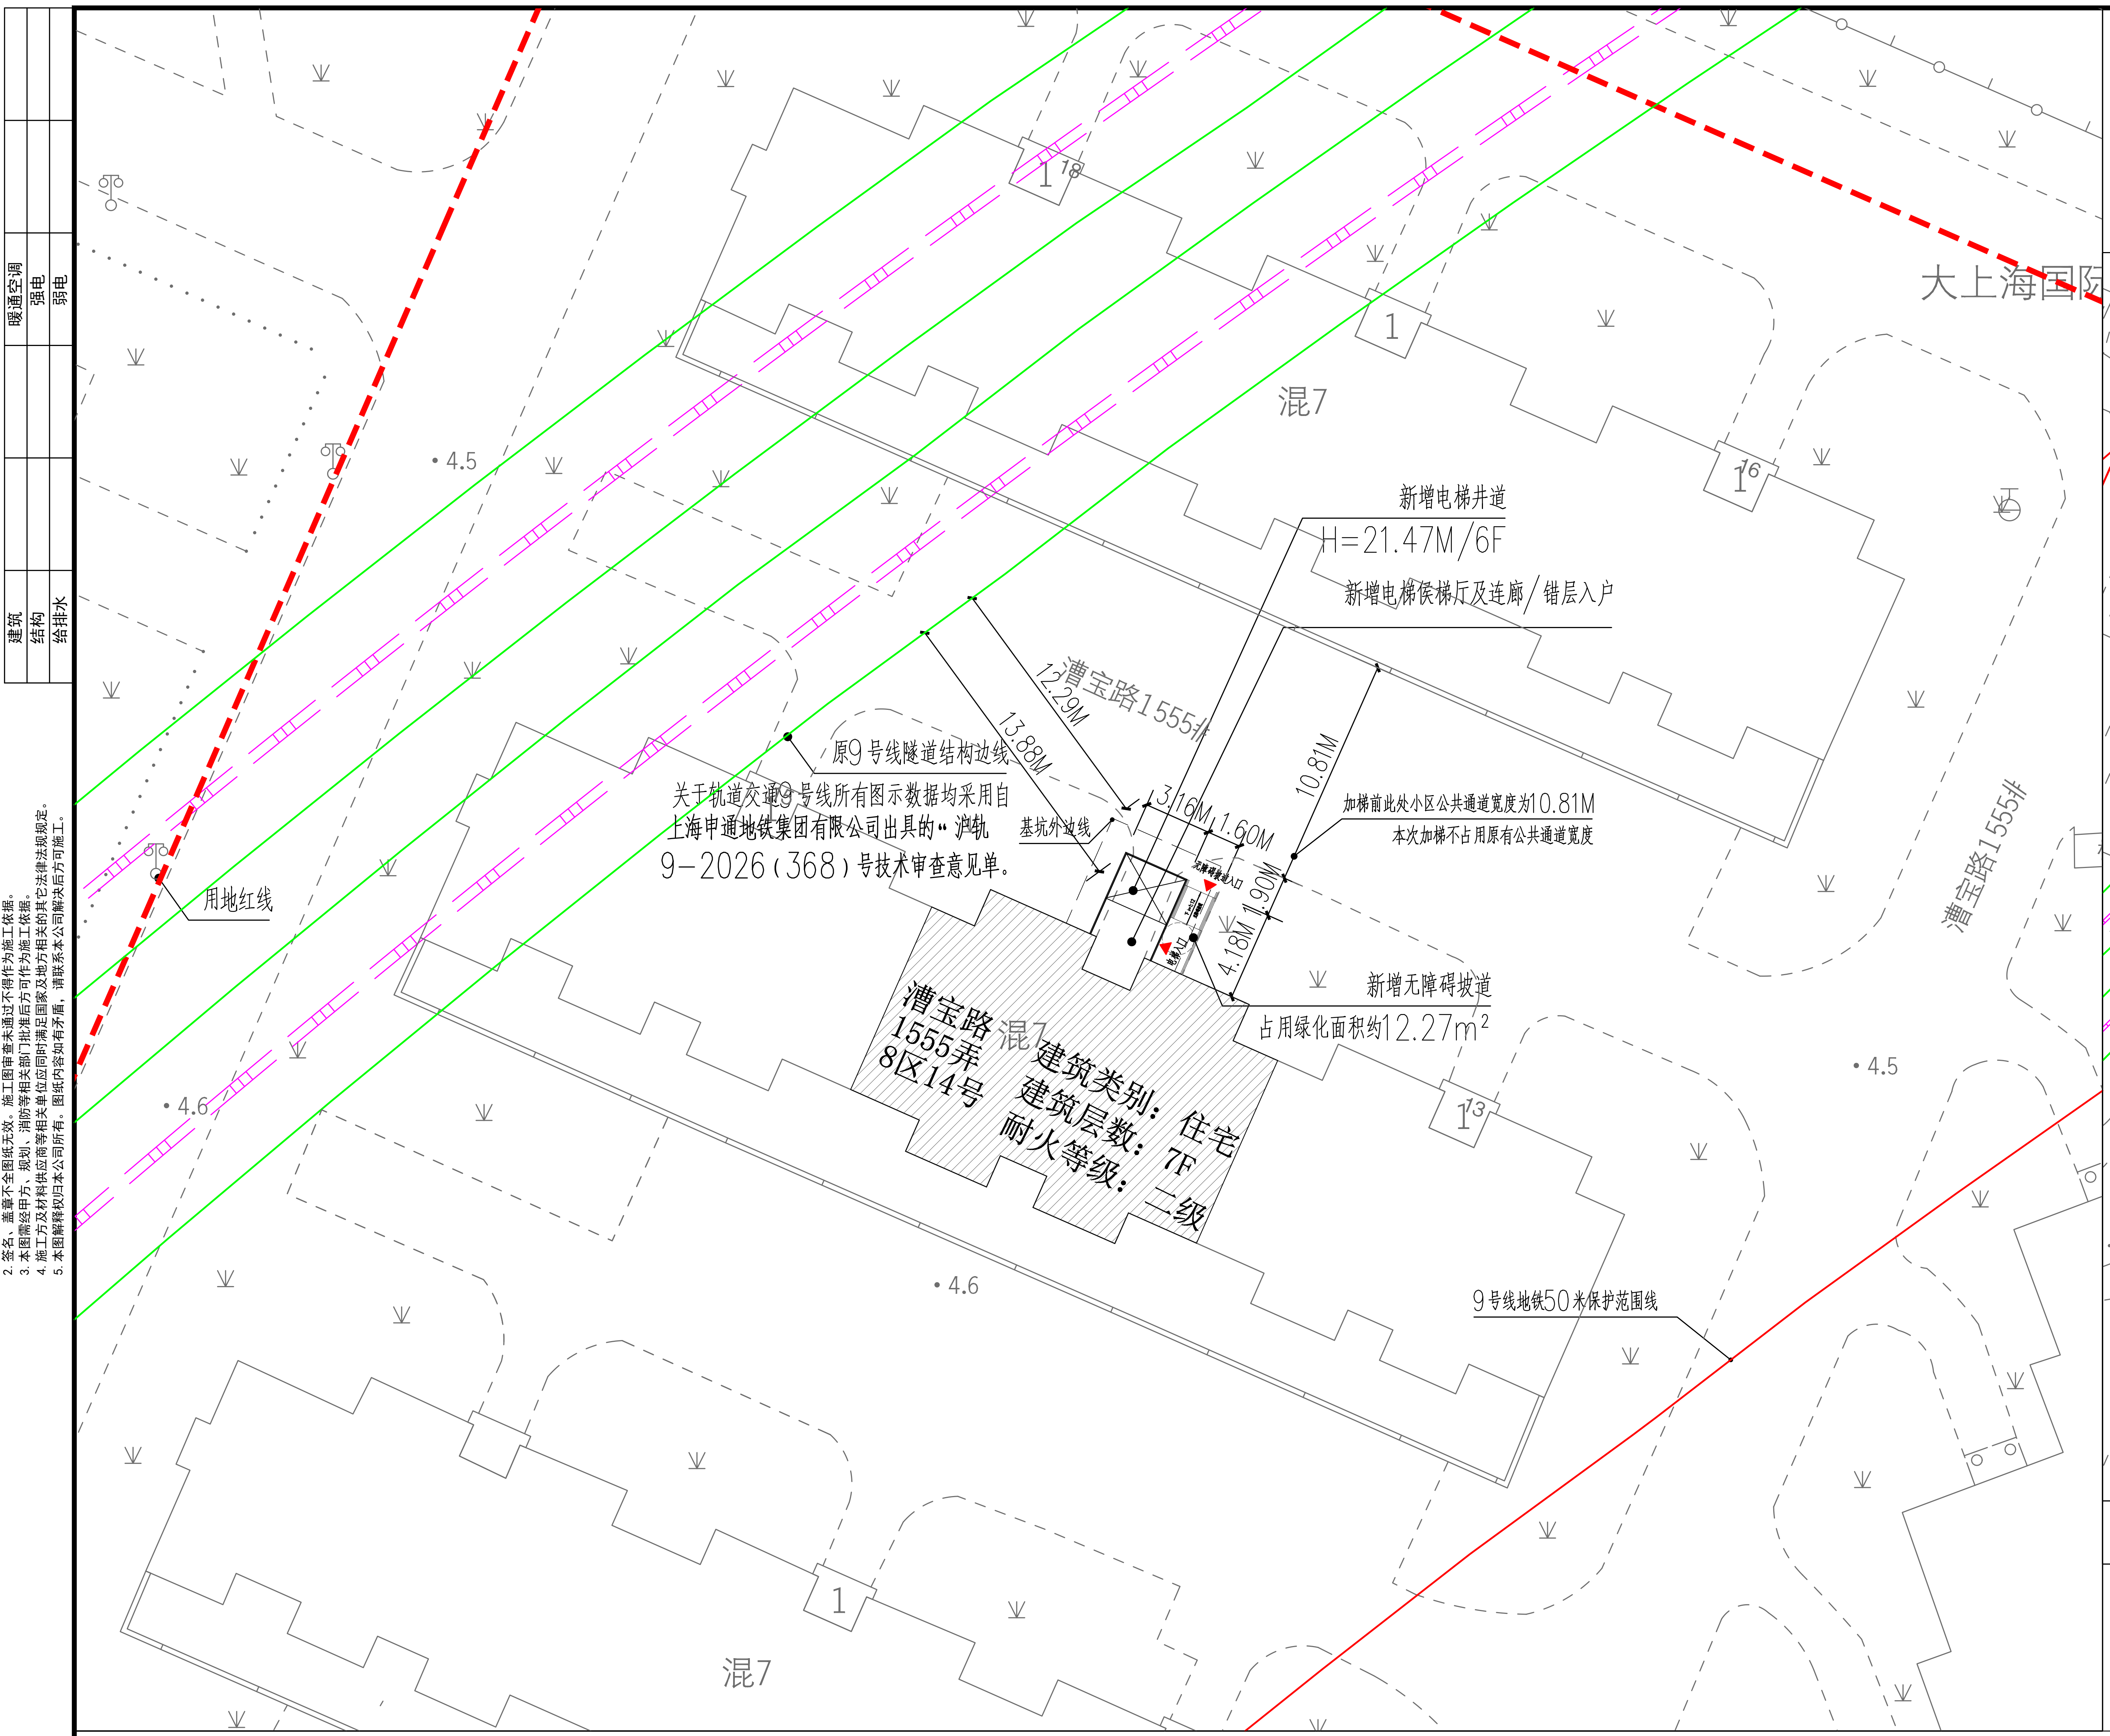
大上海国际
混7
用地红线
新增电梯井道
H=21.47M/6F
新增电梯候梯厅及连廊/错层入户
漕宝路1555弄
12.29M
13.88M
原9号线隧道结构边线
关于轨道交通9号线所有图示数据均采用自上海申通地铁集团有限公司出具的“沪轨9-2026(368)号技术审查意见单。
基坑外边线
3.16M
1.60M
10.81M
加梯前此处小区公共通道宽度为10.81M
本次加梯不占用原有公共通道宽度
无障碍坡道入口
电梯入口
4.18M
1.90M
新增无障碍坡道
占用绿化面积约12.27m²
漕宝路1555弄8区14号
建筑类别：住宅
建筑层数：7F
耐火等级：二级
9号线地铁50米保护范围线
4.5
4.6
混7

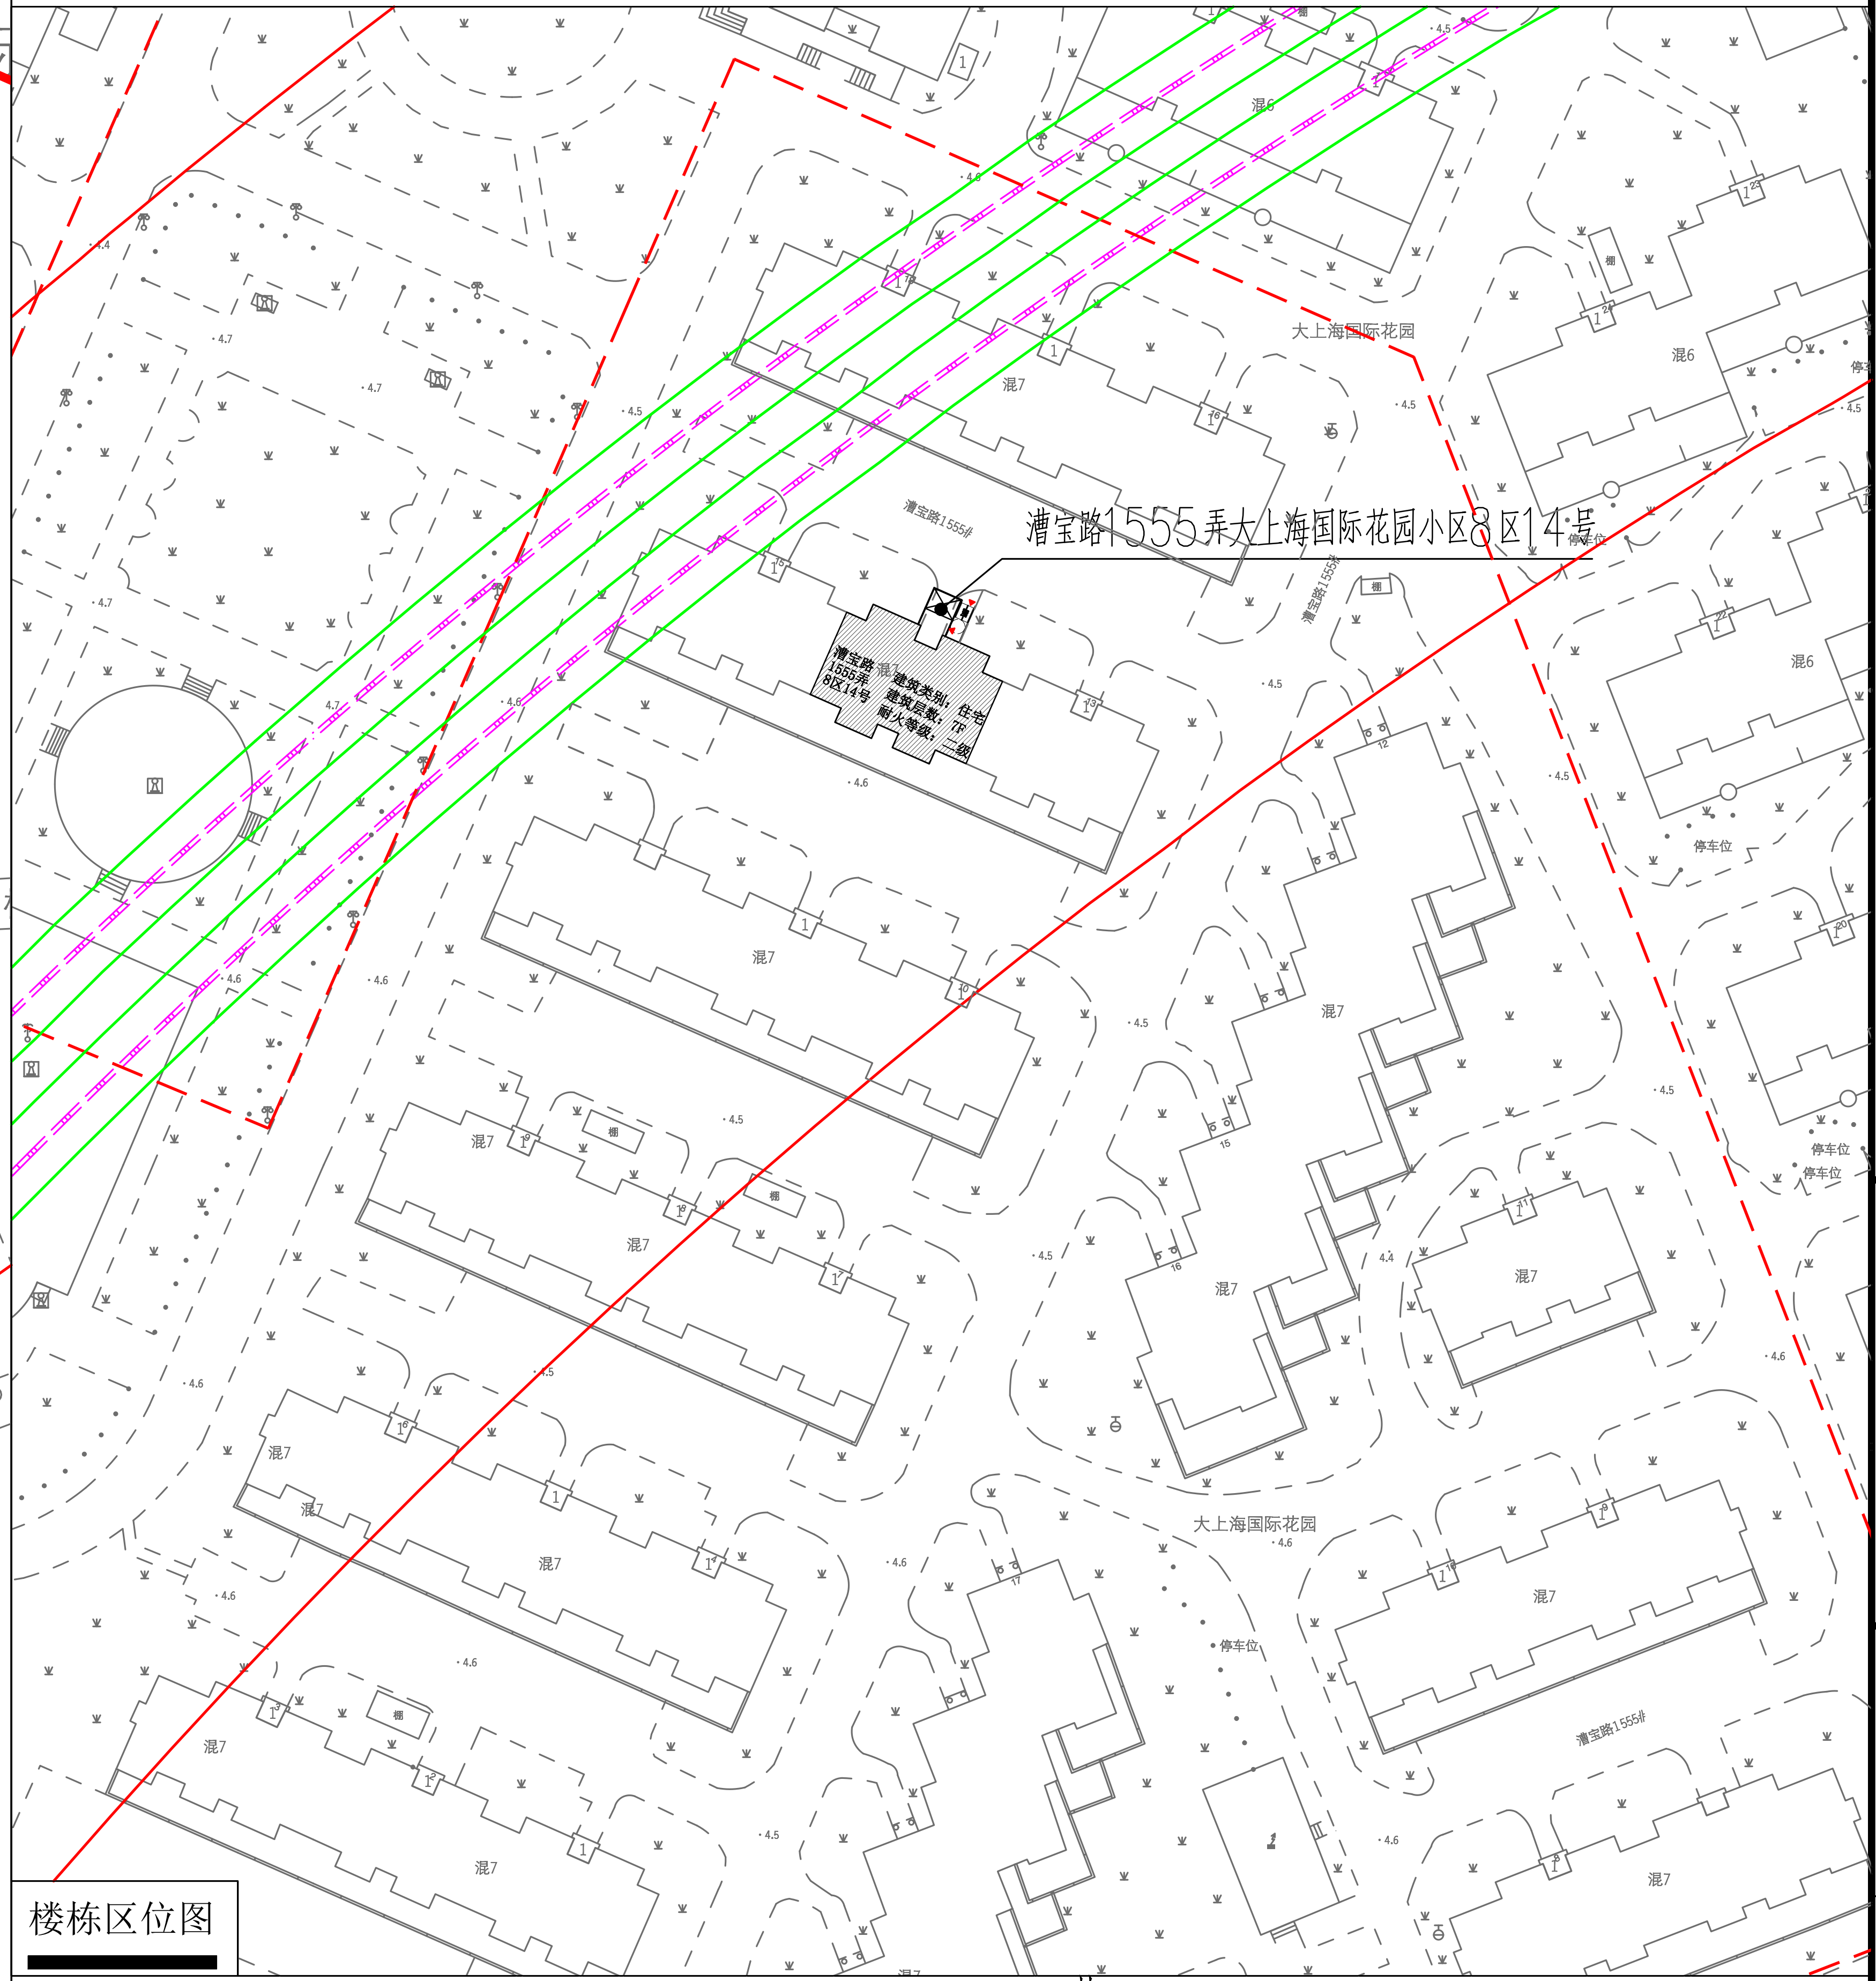
漕宝路1555弄大上海国际花园小区8区14号
大上海国际花园
混7
停车位

楼栋区位图

北
1M
5M
10M
20M

| | | | | | |
|---|---|---|---|---|---|
| ☒ | 新建电梯 | ▭ | 用地红线 | ▭ | 规划道路红线 |
| ▨ | 移改绿化范围 | ☐ | 原有建筑 | ▶ | 建筑出入口 |

建设单位名称：上海市闵行区大上海花园
业主委员会（第四届）
建筑项目地址：闵行区七宝镇漕宝路1555弄
大上海国际花园小区8区14号
建筑层数：6层

## 本次新增电梯项目经济指标

| | | |
|---|---|---|
| 增设电梯面积 | 101.35平方米 | 备注 |
| 增设电梯占地面积 | 17.35平方米 | |
| 增设电梯高度 | 21.47米 | |
| 原建筑楼层数 | 7层 | |
| 电梯停靠层数 | 6层 | 错层入户 |
| 电梯额定载重量 | 630公斤 | |
| 电梯乘坐人数 | 8人 | |

注：

1、图中标注尺寸单位均以米记。
2、本次公示仅针对加梯电梯部分，其余如涉及道路、绿化、车位改造等内容，将另行组织安排。
3、本次新增电梯需占用局部绿化，详见总平面图。

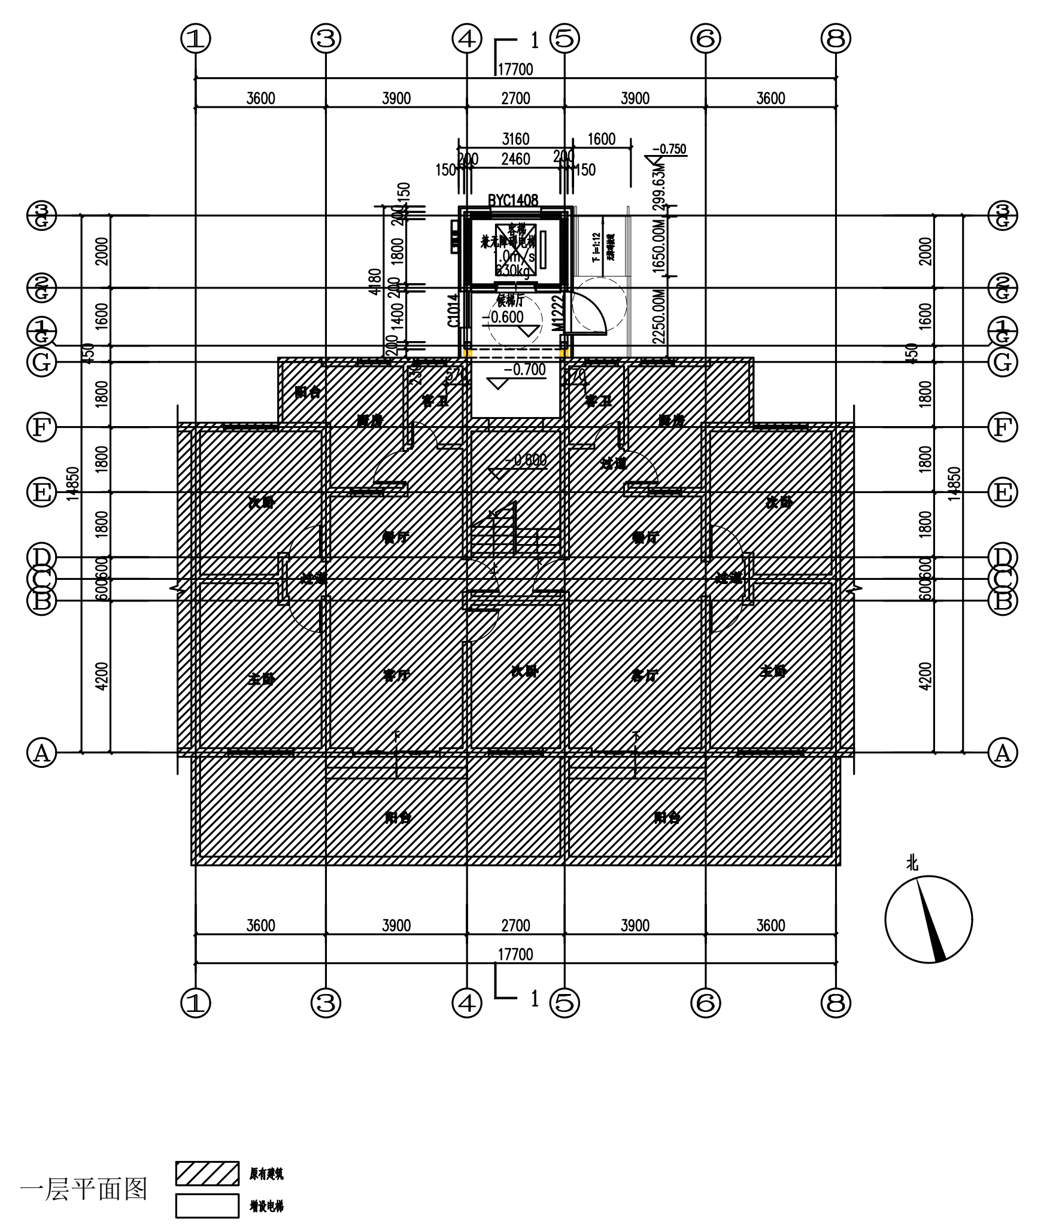

一层平面图

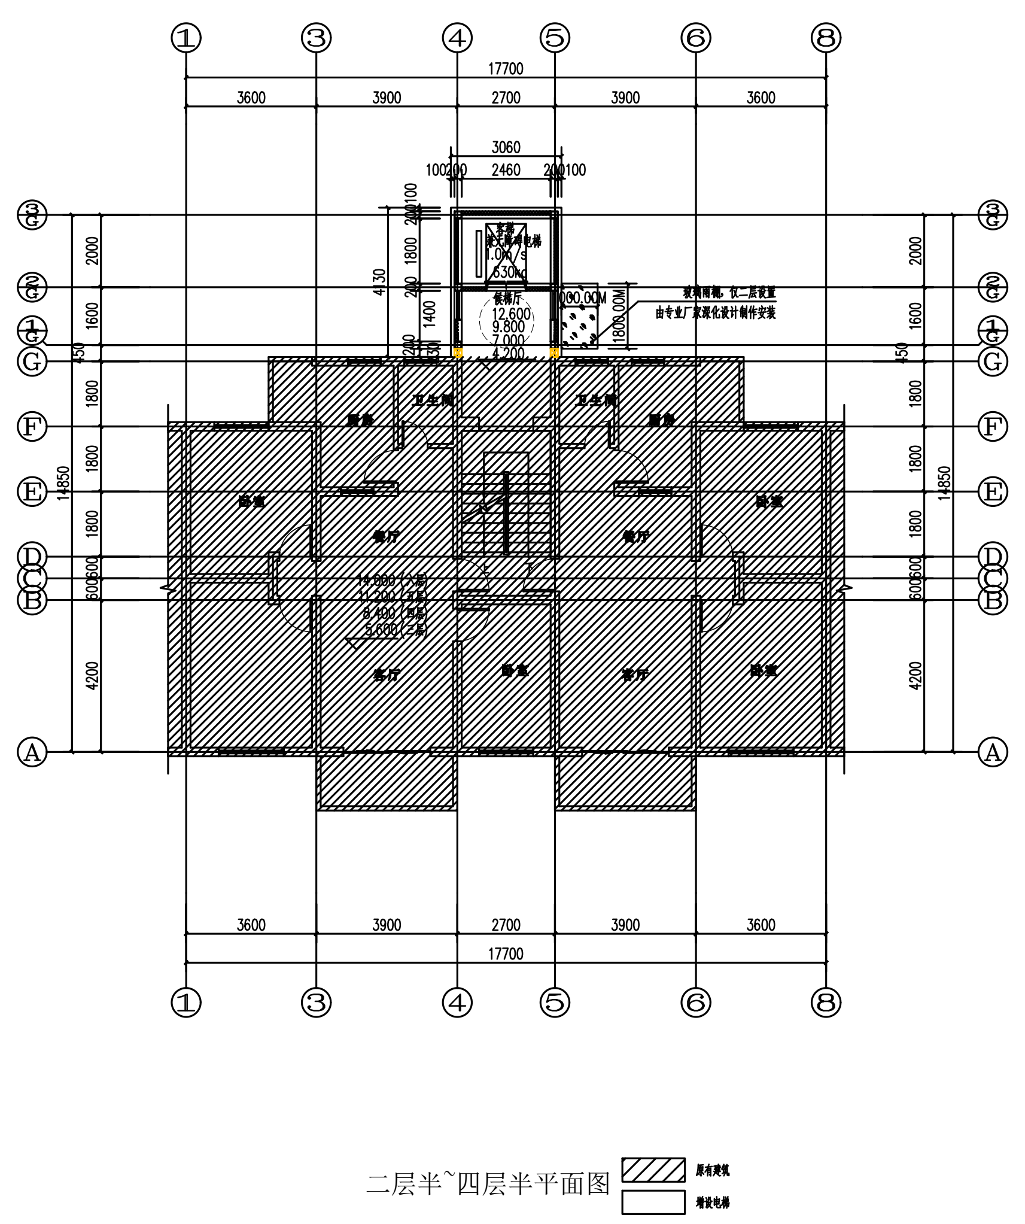

二层半~四层半平面图

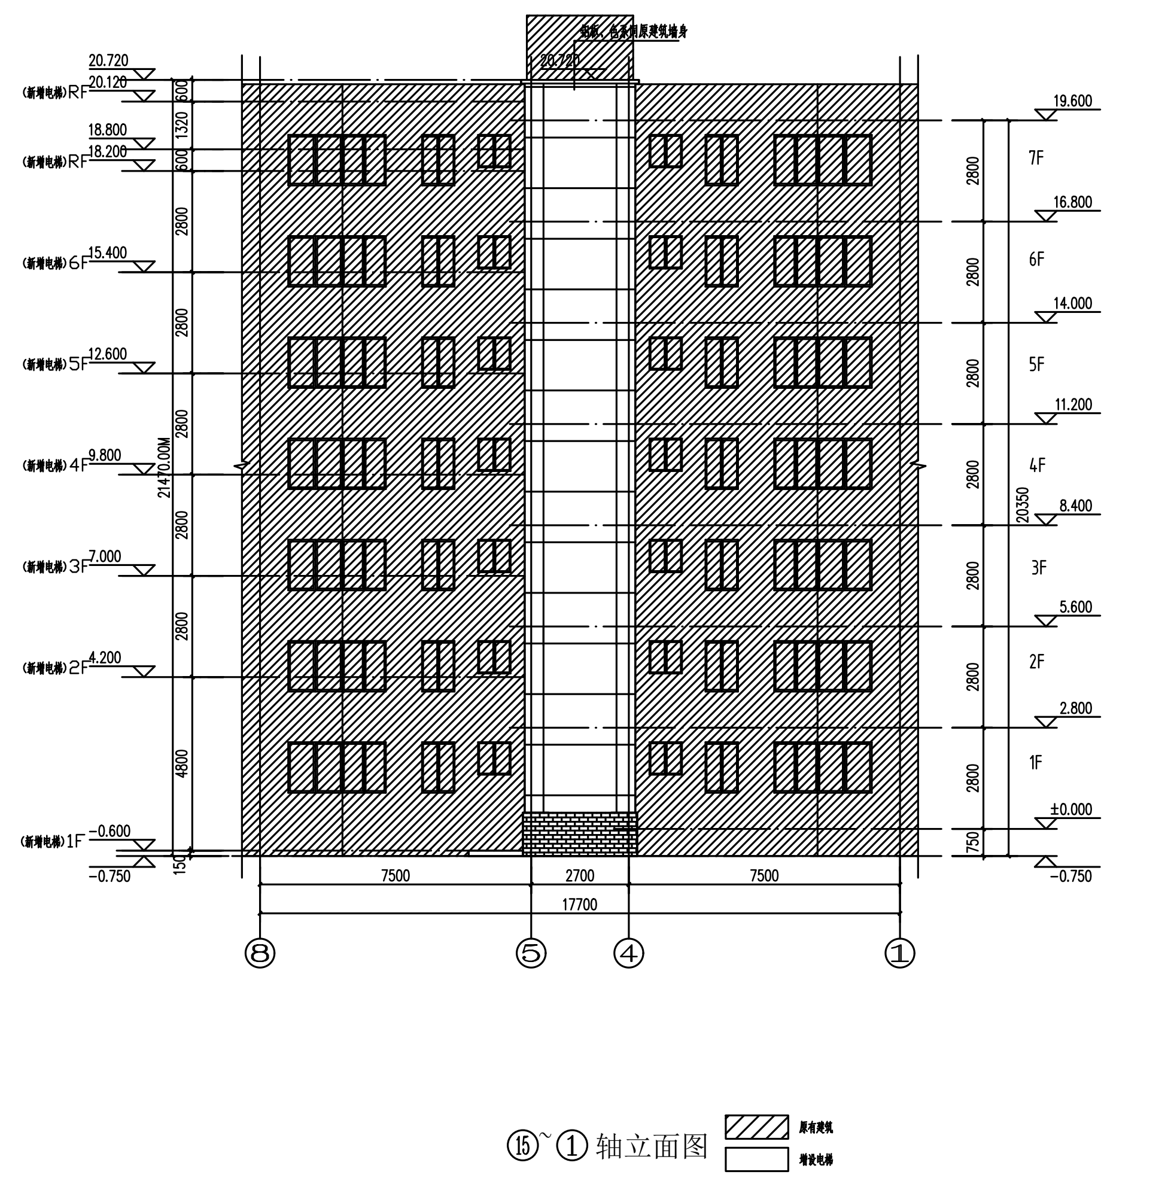
19.600
16.800
14.000
11.200
8.400
5.600
2.800
±0.000
-0.750
7F
6F
5F
4F
3F
2F
1F

Ⓑ~① 轴立面图

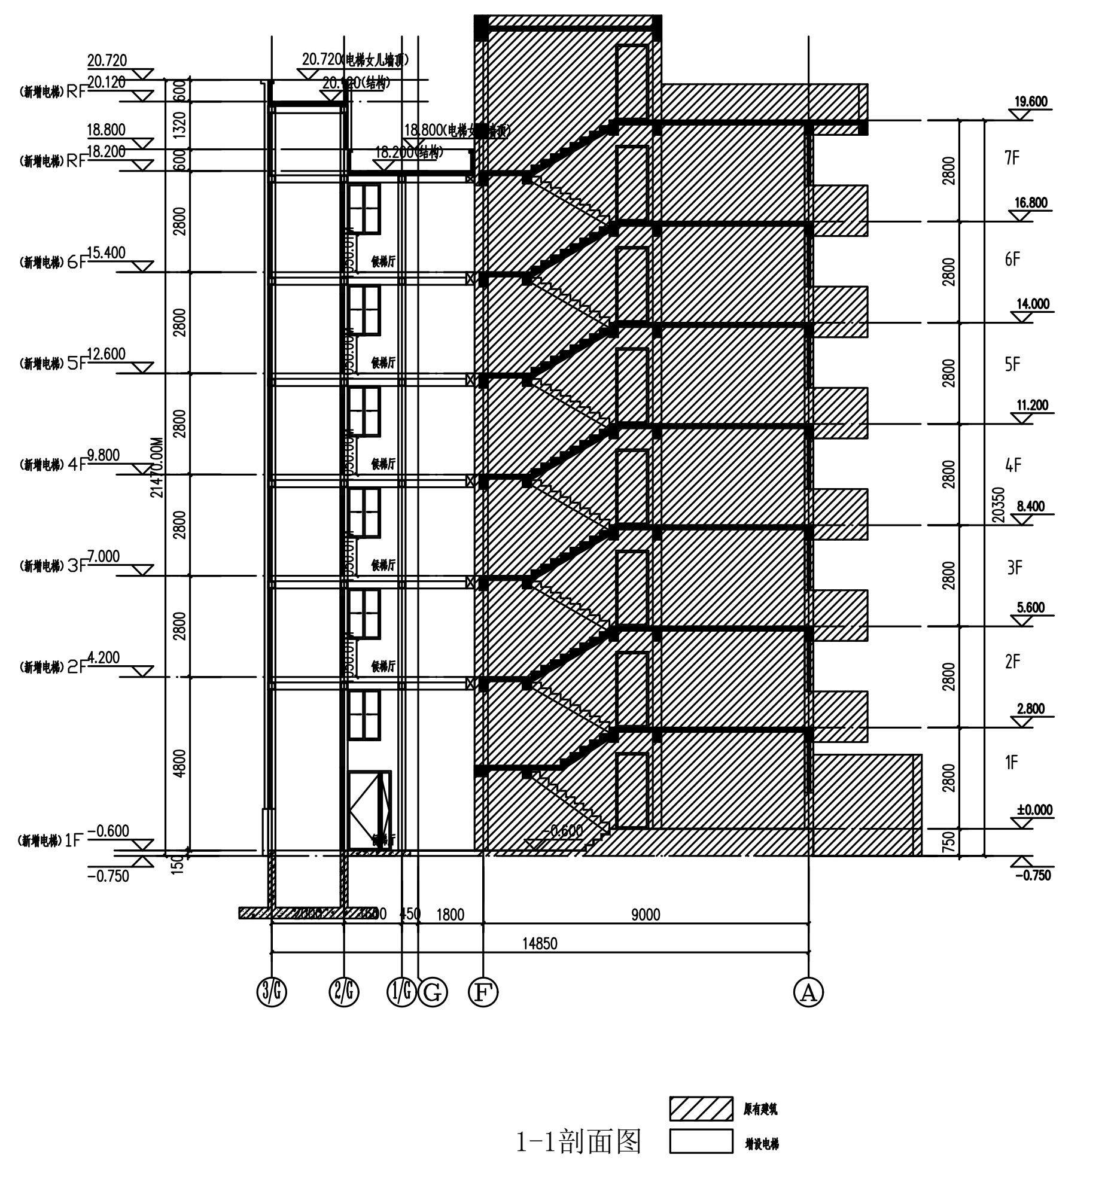

1-1剖面图

说明
INSTRUCTION

TOTAL DESIGN INTERNATIONAL(SHANGHAI)
上海创霖建筑规划设计
有限公司
TDI ARCHITECTURAL DESIGN & URBAN PLANNING
CO.,LTD
工程证书编号
/ARCHITECTURAL DESIGN GRADE A:A131004565 (甲级)
规划证书编号
/URBAN PLANNING GRADE A:(沪)城规编第 161368(甲级)
风景园林证书编号
/LANDSCAPE DESIGN GRADE B:A231004562 (乙级)

单位出图章

个人执业章

| 版本 REVISIONS | | |
|---|---|---|
| 版号 CODE | 日期 DATE | 描述 DESCRIPTION |
| | | |
| | | |
| | | |
| | | |

| | | |
|---|---|---|
| 业主 CLIENT | 上海市闵行区大上海花园<br>业主委员会（第四届） | |
| 项目名称 PROJECT | 上海市闵行区七宝镇漕宝路1555弄大上海国际花园小区8区14号单元楼加装电梯工程 | |
| 工程名称 BUILDING | 上海市闵行区七宝镇漕宝路1555弄大上海国际花园小区8区14号单元楼加装电梯工程 | |
| 图名 CONTENT | 总平面图 | |
| 项目负责人 PROJECT DIRECTOR | 任坚 | |
| 专业负责人 CHIEF | 任坚 | |
| 审定 APPROVED BY | 任坚 | |
| 审核 VERIFIED BY | 任坚 | |
| 校对 CHECKED BY | 高风祥 | |
| 设计 DESIGNER | 陆发定 | 陆发定 |
| 绘图 DRAWN BY | 陆发定 | 陆发定 |
| 工程编号 BUILDING NO. | CLSJ2026-D0015 | |
| 图号 DRAWING NO. | 方案-01 | |
| 比例 SCALE | 1:100 | 日期 DATE 20260424 |

中华人民共和国一级注册建筑师
姓 名：任坚
注册号：3100456-002
有效期：至2026年12月01日
电子

工程设计出图专用章(电子)
资质证书号：A131004565
有效期至：2030年03月17日

| 专业 | 签名 | 日期 |
|---|---|---|
| 建筑 | | |
| 结构 | | |
| 给排水 | | |
| 暖通空调 | | |
| 强电 | | |
| 弱电 | | |

【声明】[V5.2.2]
1. 本图版权为上海创霖建筑规划设计有限公司所有。未经书面许可不得复制。
2. 签名、盖章不全图纸无效。施工图审查未通过不得作为施工依据。
3. 本图需经甲方、规划、消防等相关部门批准后方可作为施工依据。
4. 施工方及材料供应商等相关单位应同时满足国家及地方相关的其它法律法规规定。
5. 本图解释权归本公司所有。图纸内容如有矛盾，请联系本公司解决后方可施工。