


公示图

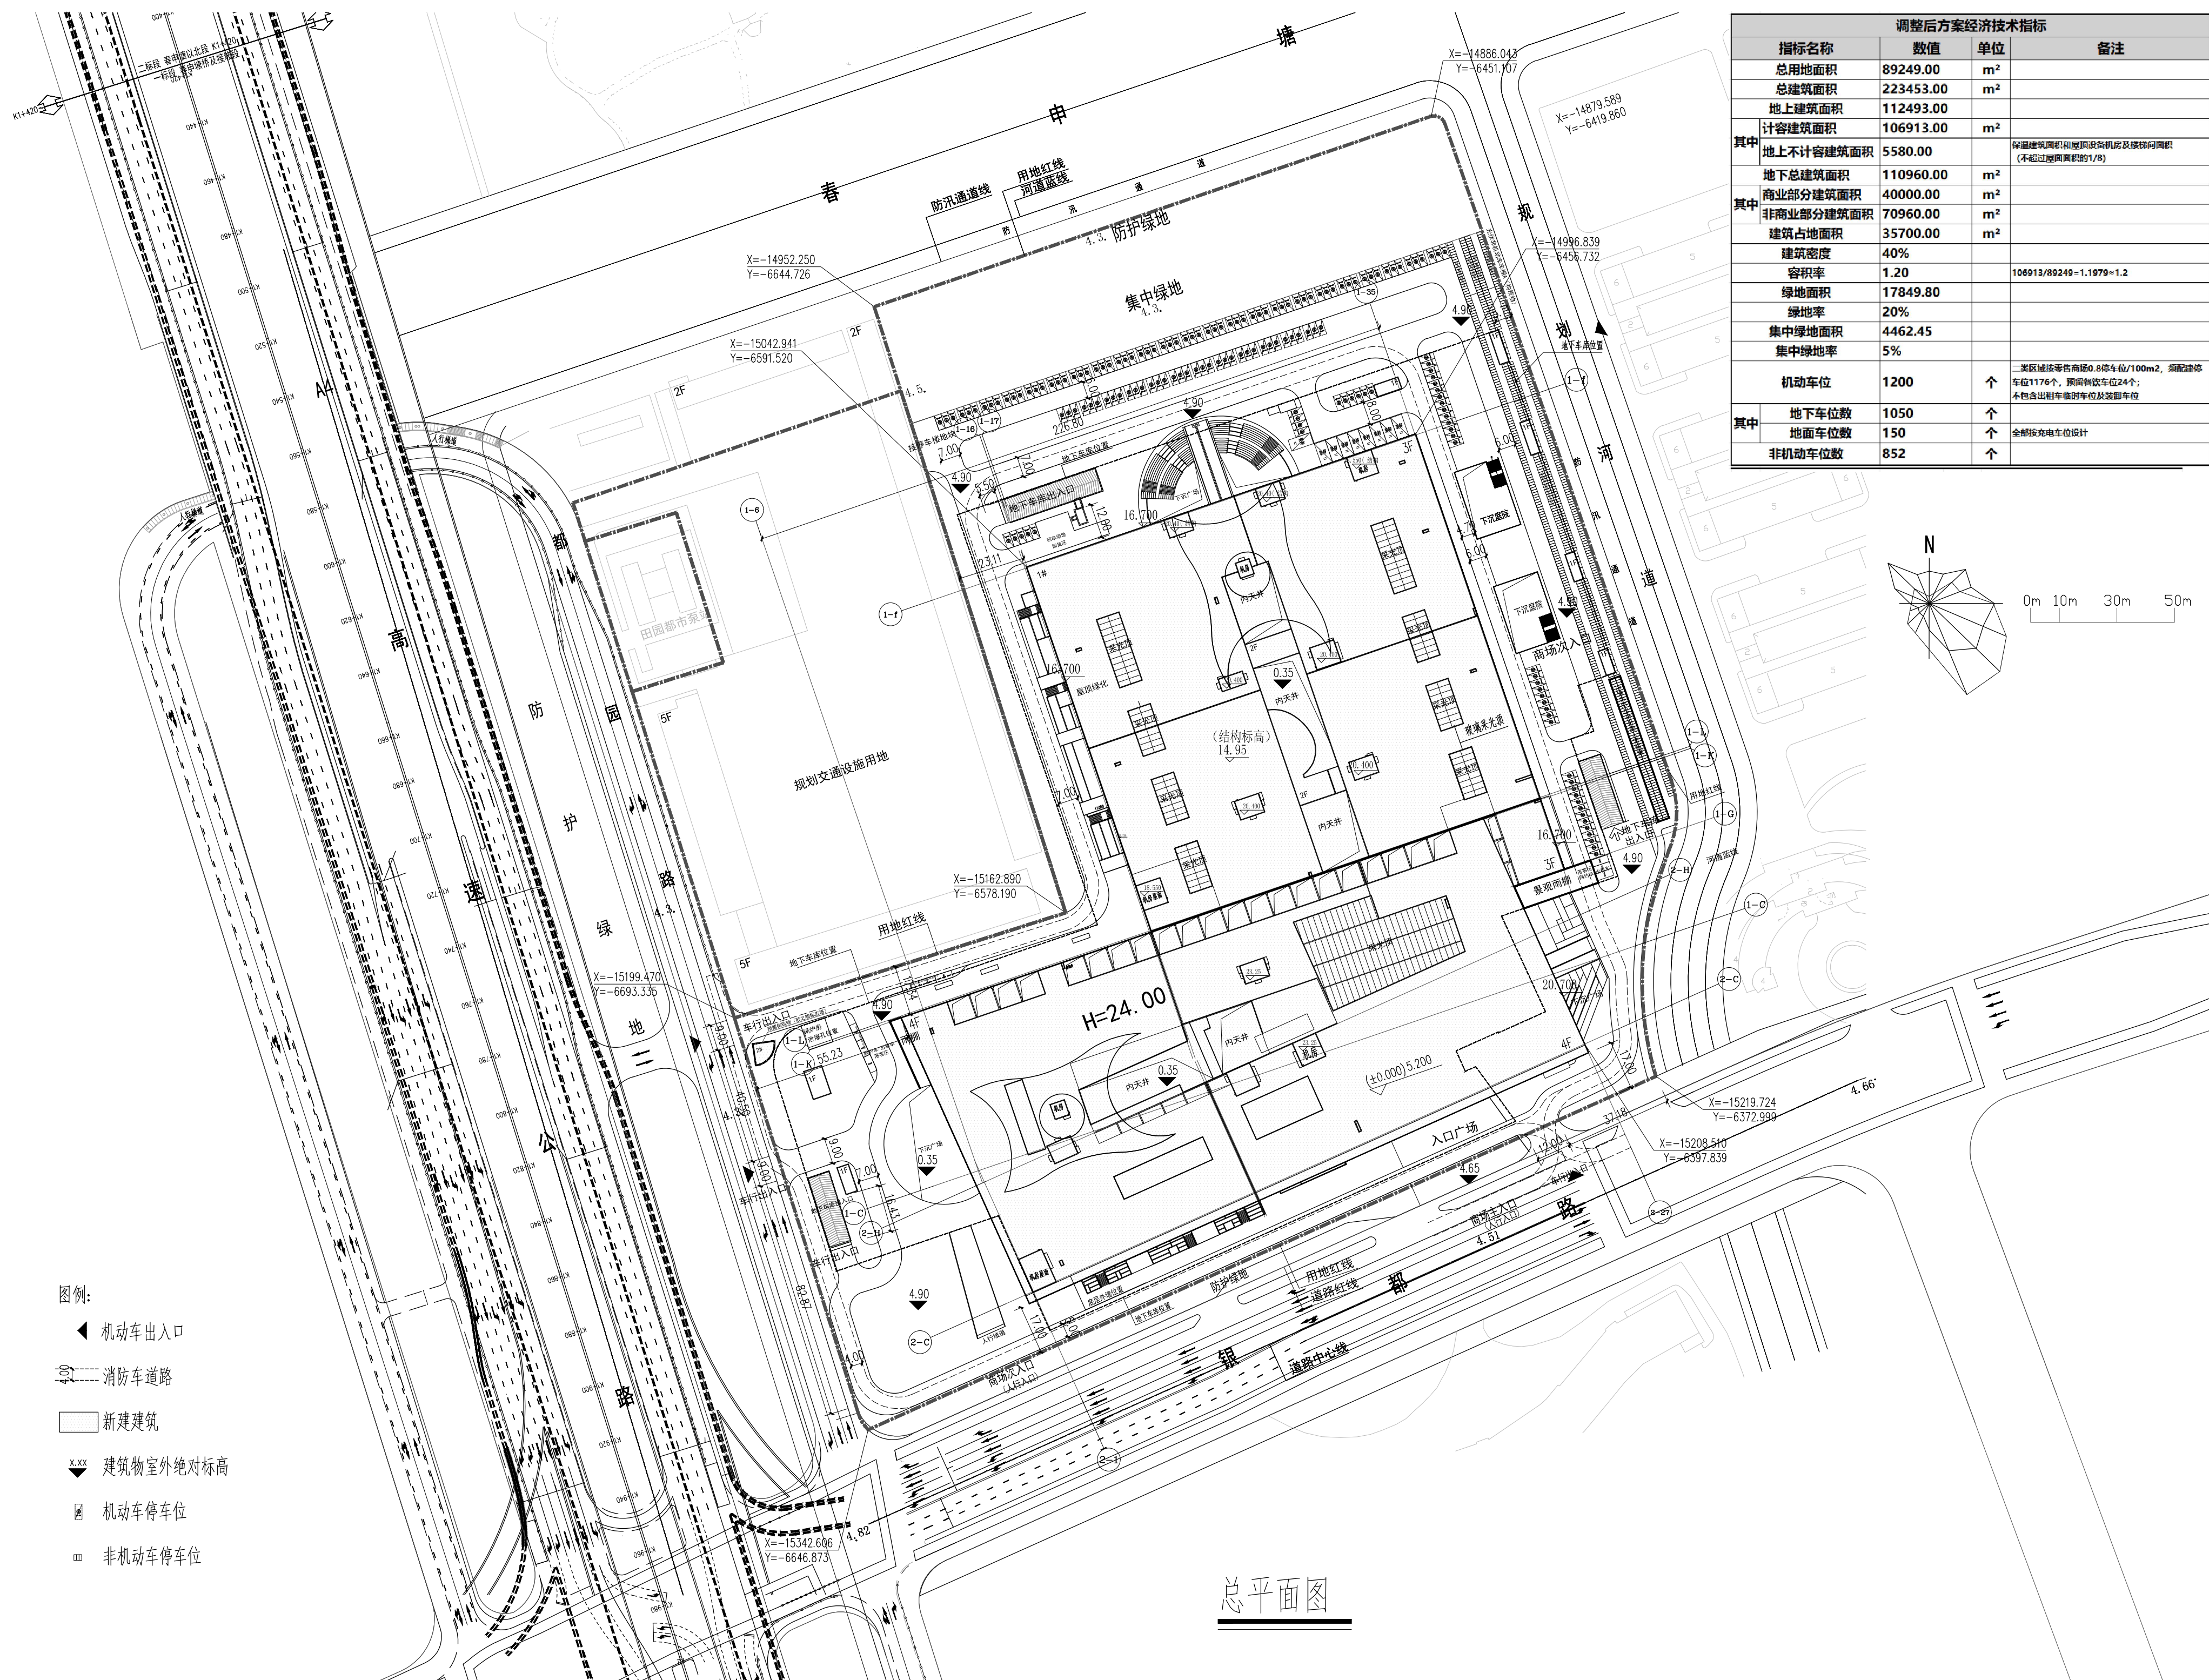

砂之船超级奥莱（上海闵行）项目（原颛桥镇878街坊1/2丘商业项目）公示

建设单位:砂之船（上海）企业管理有限公司
建设工程名称:砂之船超级奥莱（上海闵行）项目（原颛桥镇878街坊1/2丘商业项目）
建筑规模:223453平方米
建设项目地址:闵行区颛桥镇
建设用地范围:南至银都路，西至都园路，北至春申塘，东至规划河道
建筑工程性质:商业及配套

- 修改内容:
- 内部道路调整，设环通内部道路
 - 西侧都园路出入口原地下车库出入口北移
 - 绿地面积及绿地率调整
 - 集中绿地面积及集中绿地率调整
 - 机动车停车数及停车位位置调整
 - 非机动车停车数及停车位位置调整
 - 在原建筑轮廓基础上调整内部布局及立面

备注:
经济技术指标以最终审批为准;绿化景观方案以绿化部门审核为准;
停车布置和数量以交通部门审核为准;
基地出入口的位置和宽度以交警部门批准为准。