



上海市闵行区虹桥镇张虹路135弄海联花苑18号单元楼加装电梯工程
方案公示图

上海市闵行区虹桥镇张虹路135弄海联花苑18号单元楼

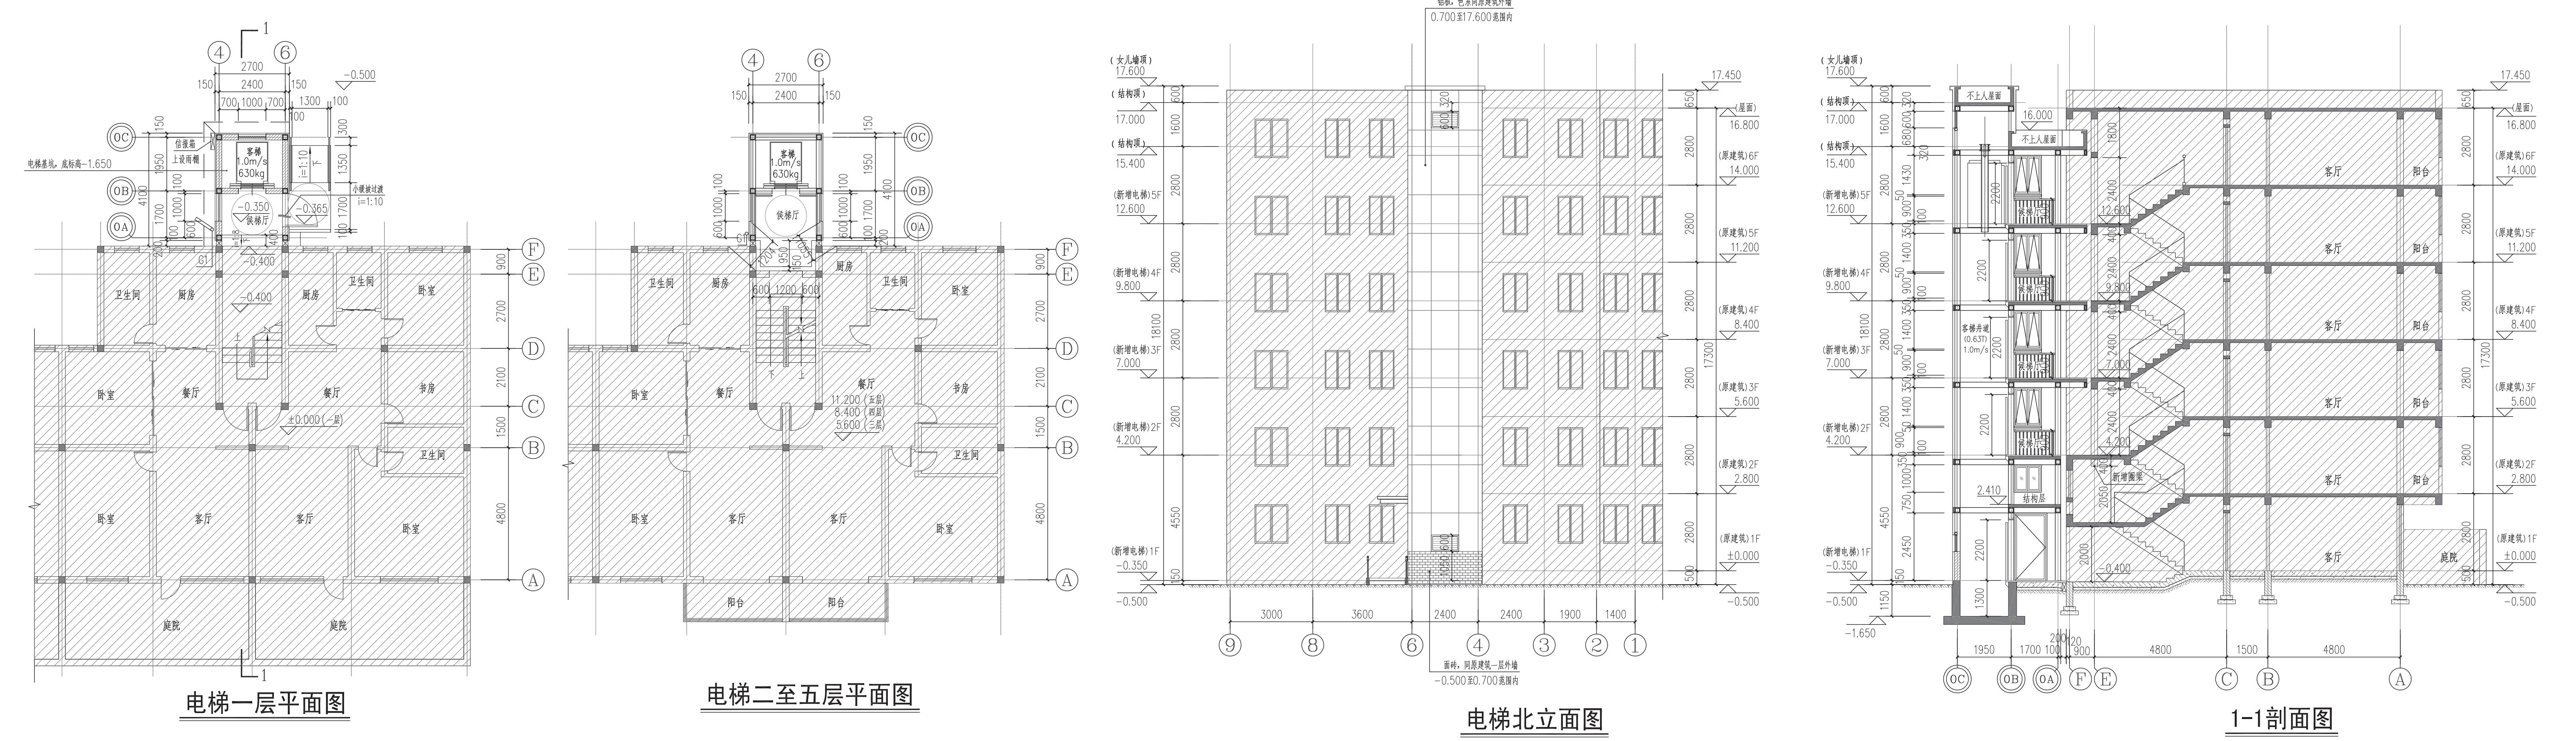

本次新增电梯项目经济指标表

		备注
增设电梯面积	69.21m ²	
增设电梯占地面积	12.29m ²	
增设电梯高度	18.10m	室外地坪至电梯女儿墙高度
原建筑楼层数	6	
电梯停靠层数	5	
电梯吨位	630公斤	
电梯乘坐人数	8人	

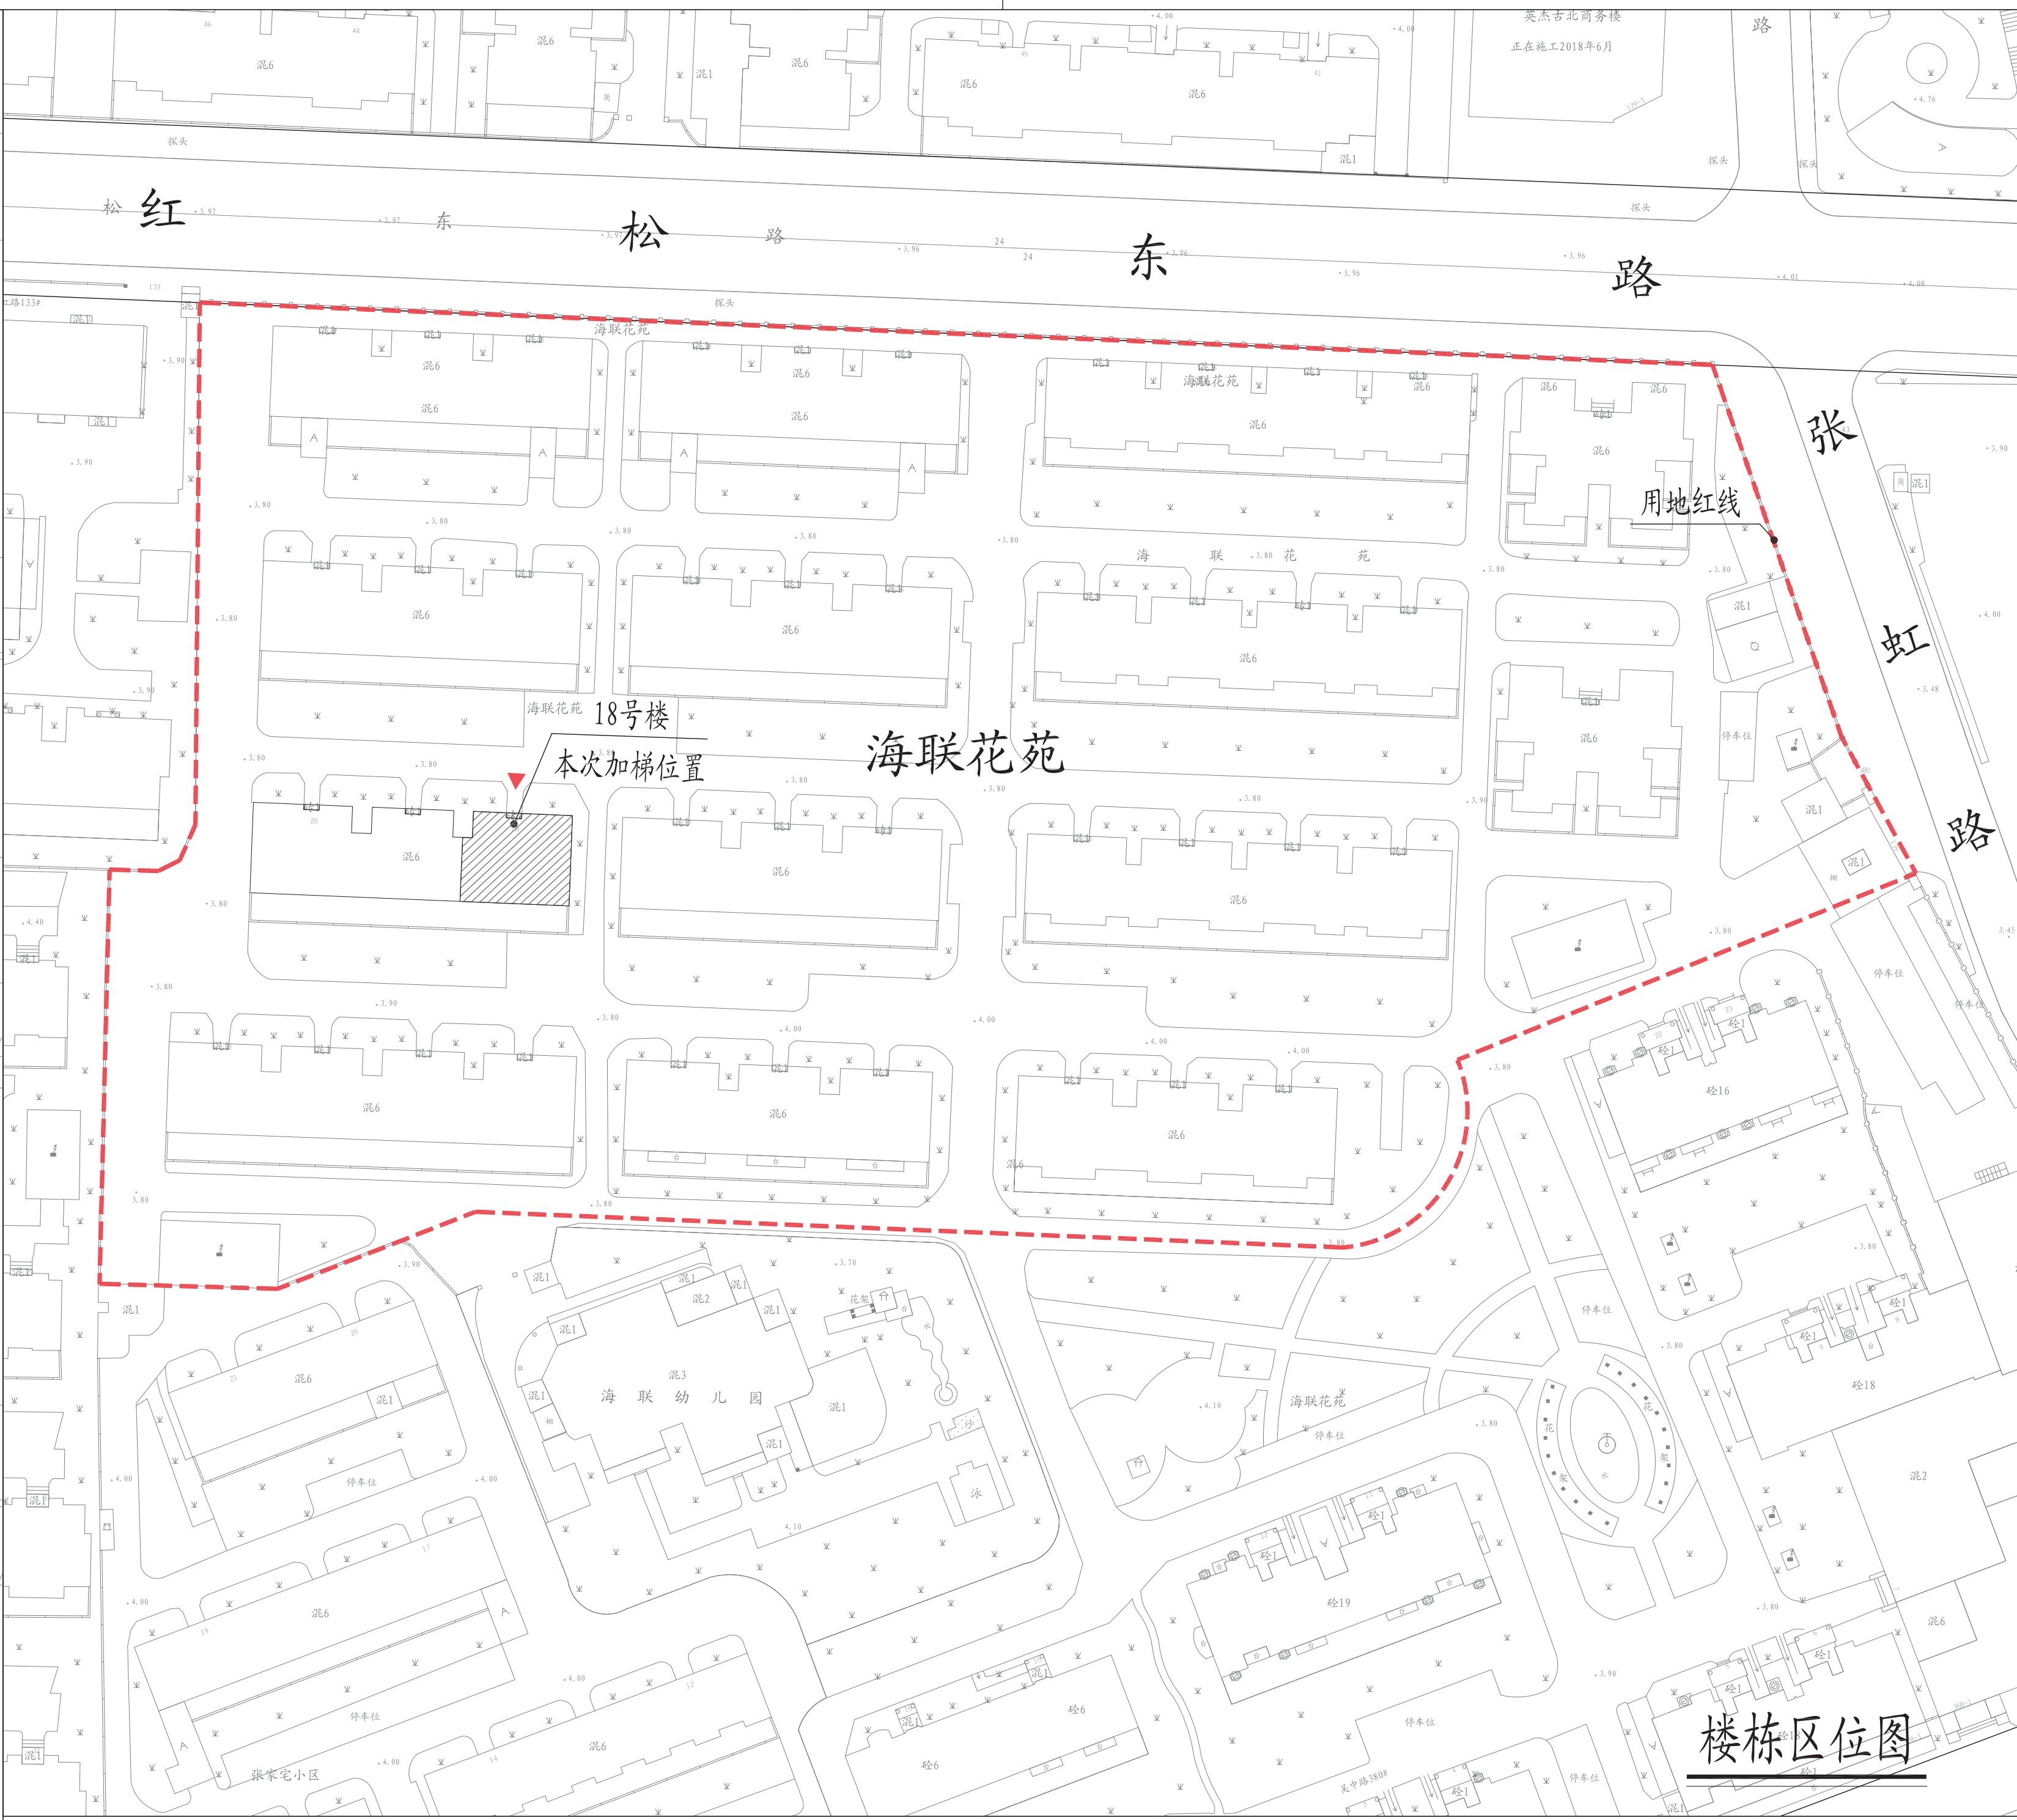

图例: 原有建筑 新建电梯 宗地范围
18号单元楼 新增电梯建筑出入口

注: 1、图中标注尺寸单位均以米计。
2、本次加装电梯占用部分小区道路。
3、本次公示仅针对加装电梯部分, 其余如涉及道路、绿化、车位改造等内容, 将另行组织实施。

HDSJ

SHANGHAI HONGYUAN ARCHITECTURAL DESIGN CO., LTD.
上海华恒建筑设计有限公司

建筑工程专业注册(编号): A231012862

合作设计单位:
JANUS DESIGN WITH

会签:
DESIGNED:

建设单位:
CLIENT

上海市闵行区海联花苑业主委员会

工程名称:
PROJECT NAME

上海市闵行区虹桥镇张虹路135弄
海联花苑18号单元楼加装电梯工程

图名:
DRAWING TITLE

方案公示图

备注:
NOTE