
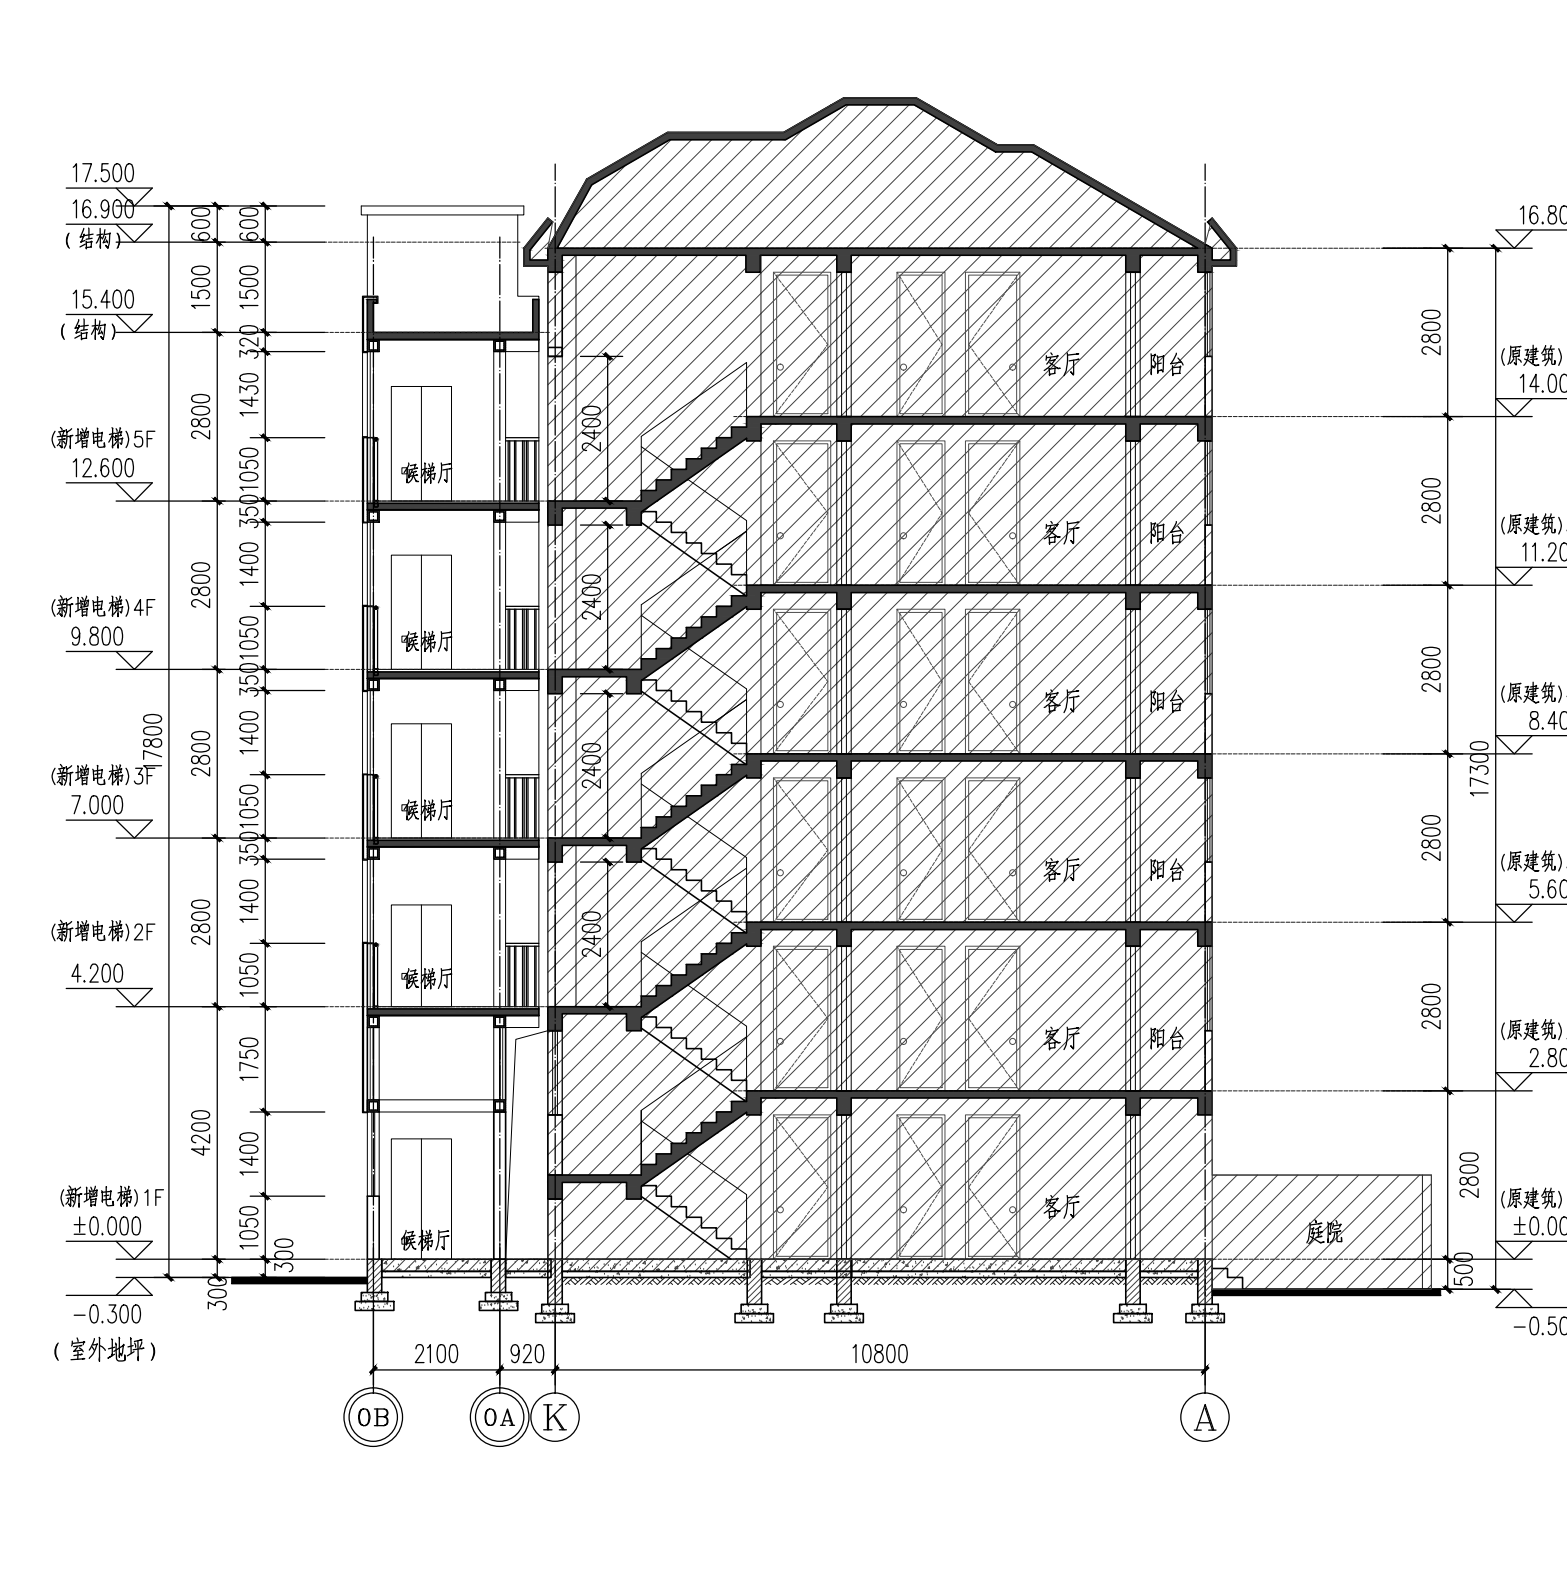




上海市闵行区虹桥镇红松路317弄龙柏三村东小区83号单元楼加装电梯工程
方案公示图

建设项目地址：闵行区虹桥镇红松路317弄龙柏三村东小区83号单元楼

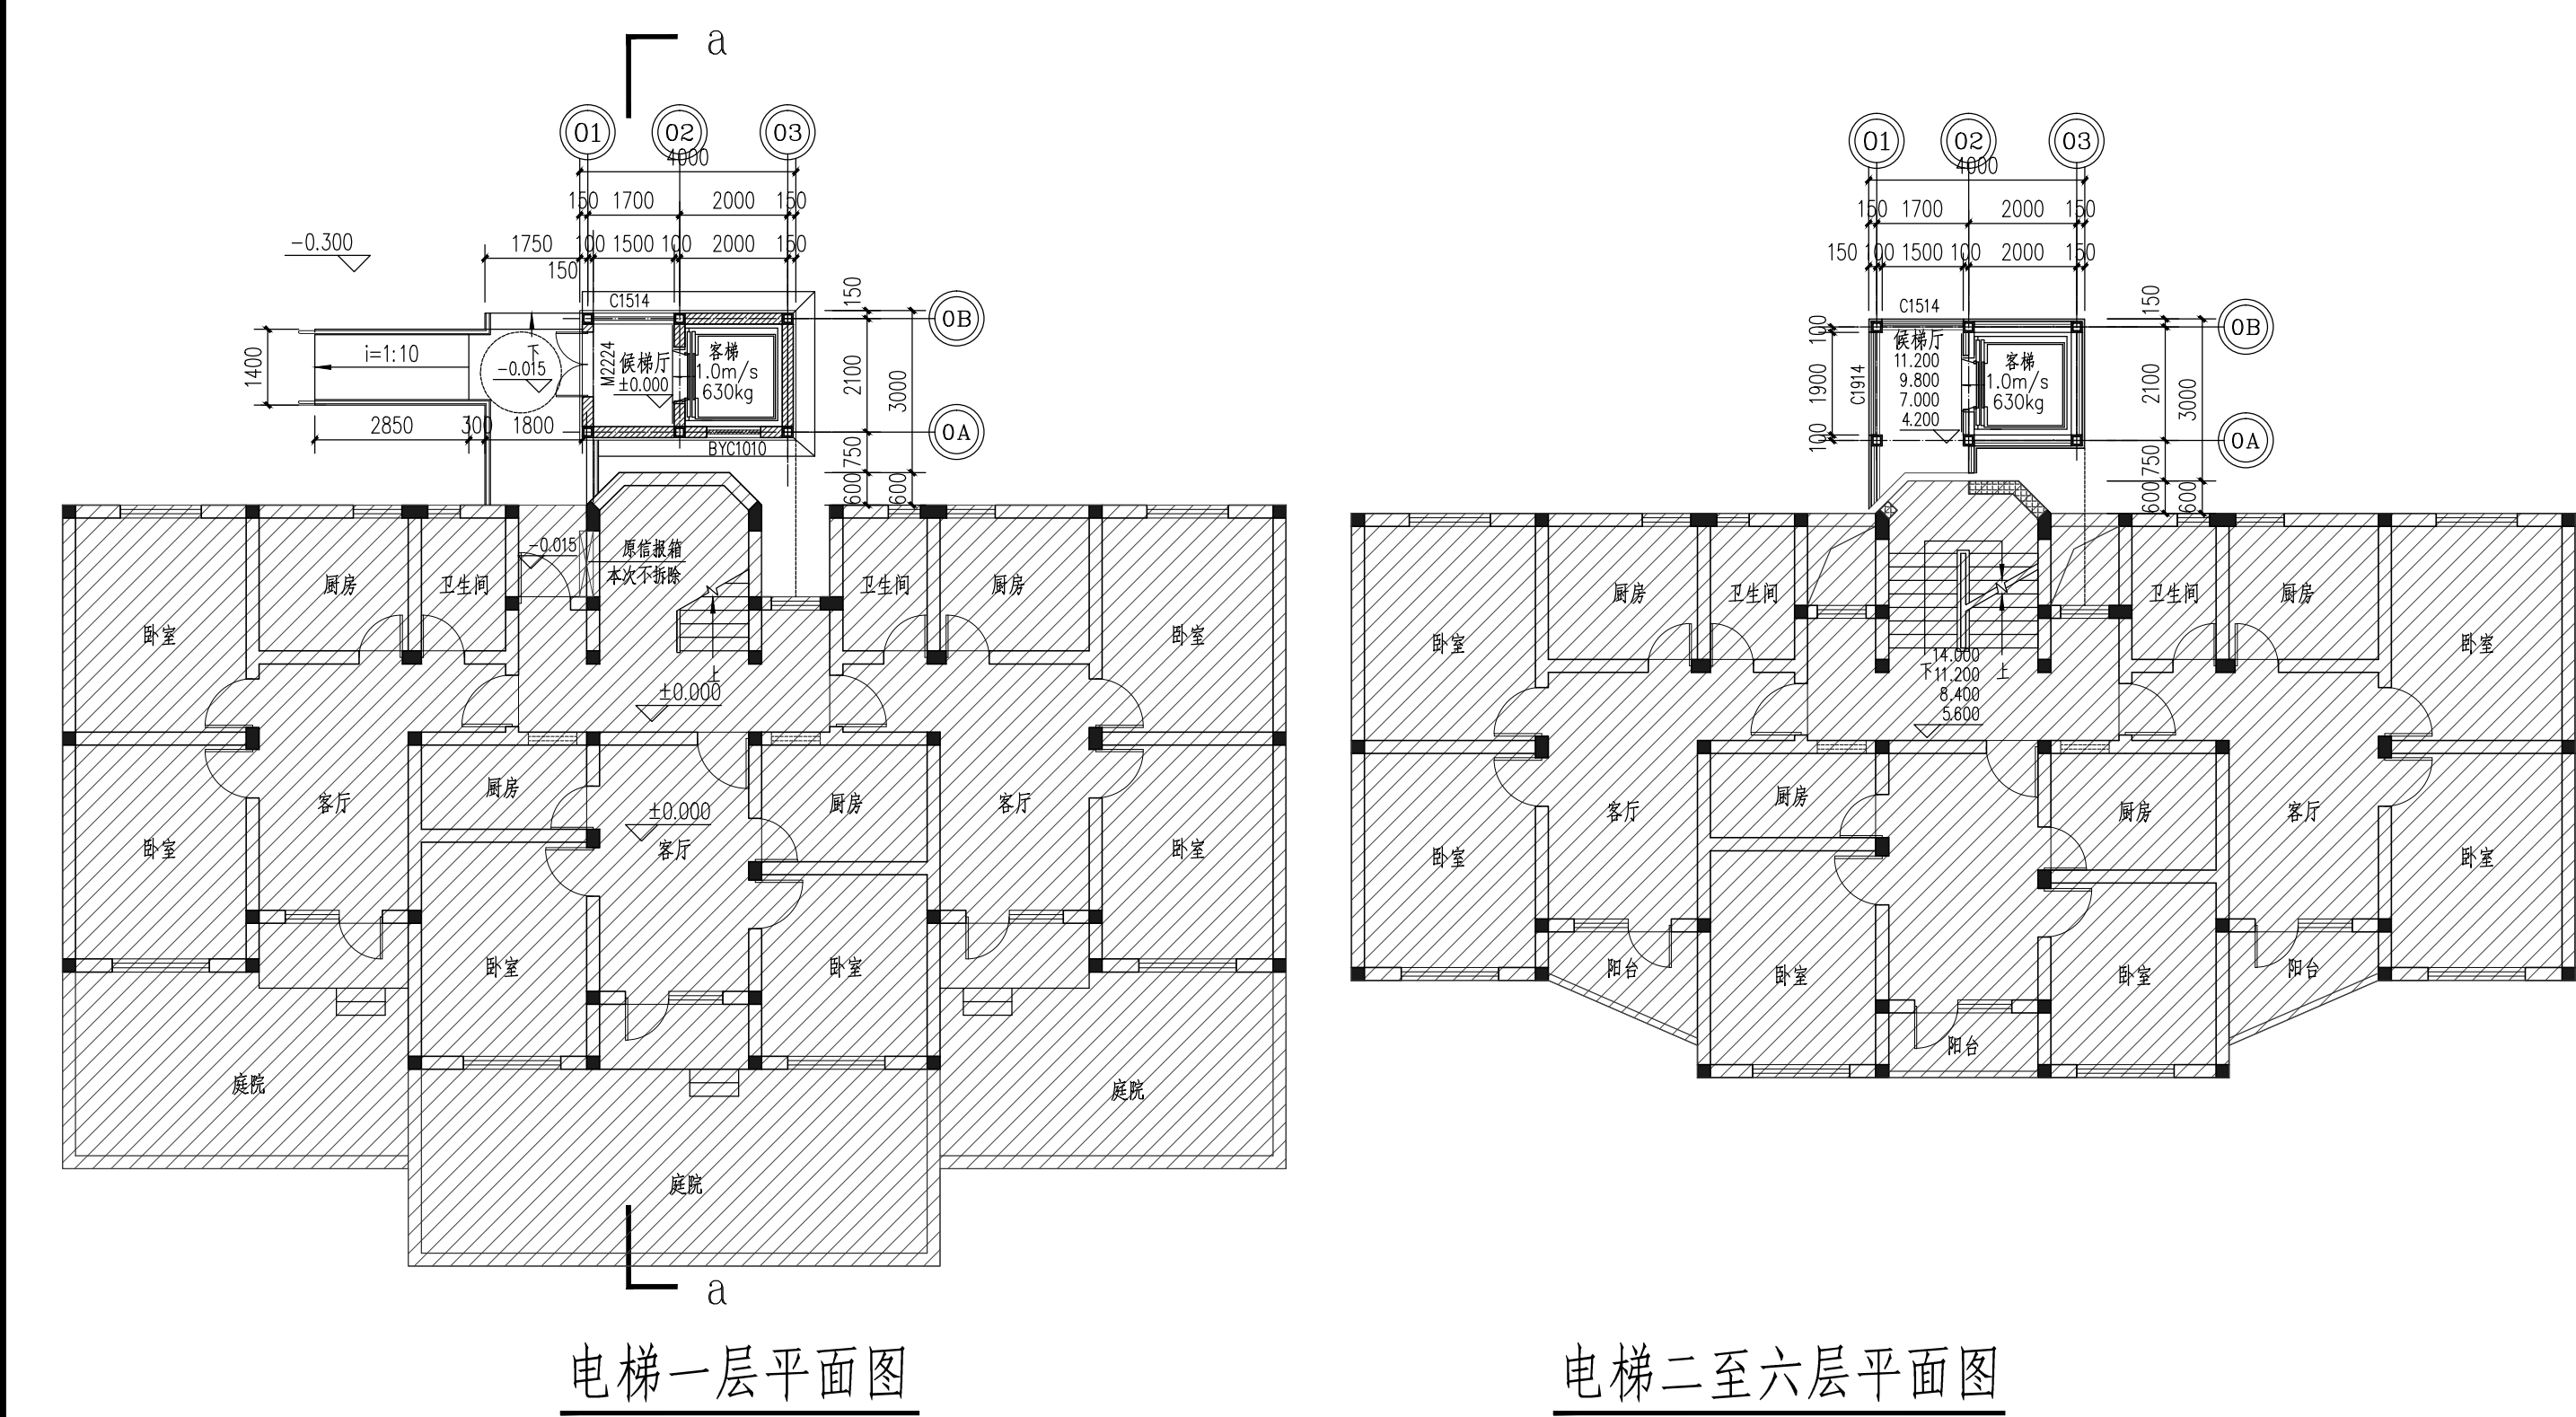

本次新增电梯项目经济指标表

增设电梯面积	53.80m ²
增设电梯占地面积	9.60m ²
增设电梯高度	17.80m
原建筑楼层数	6
电梯停靠层数	5
电梯吨位	630公斤
电梯乘坐人数	8人

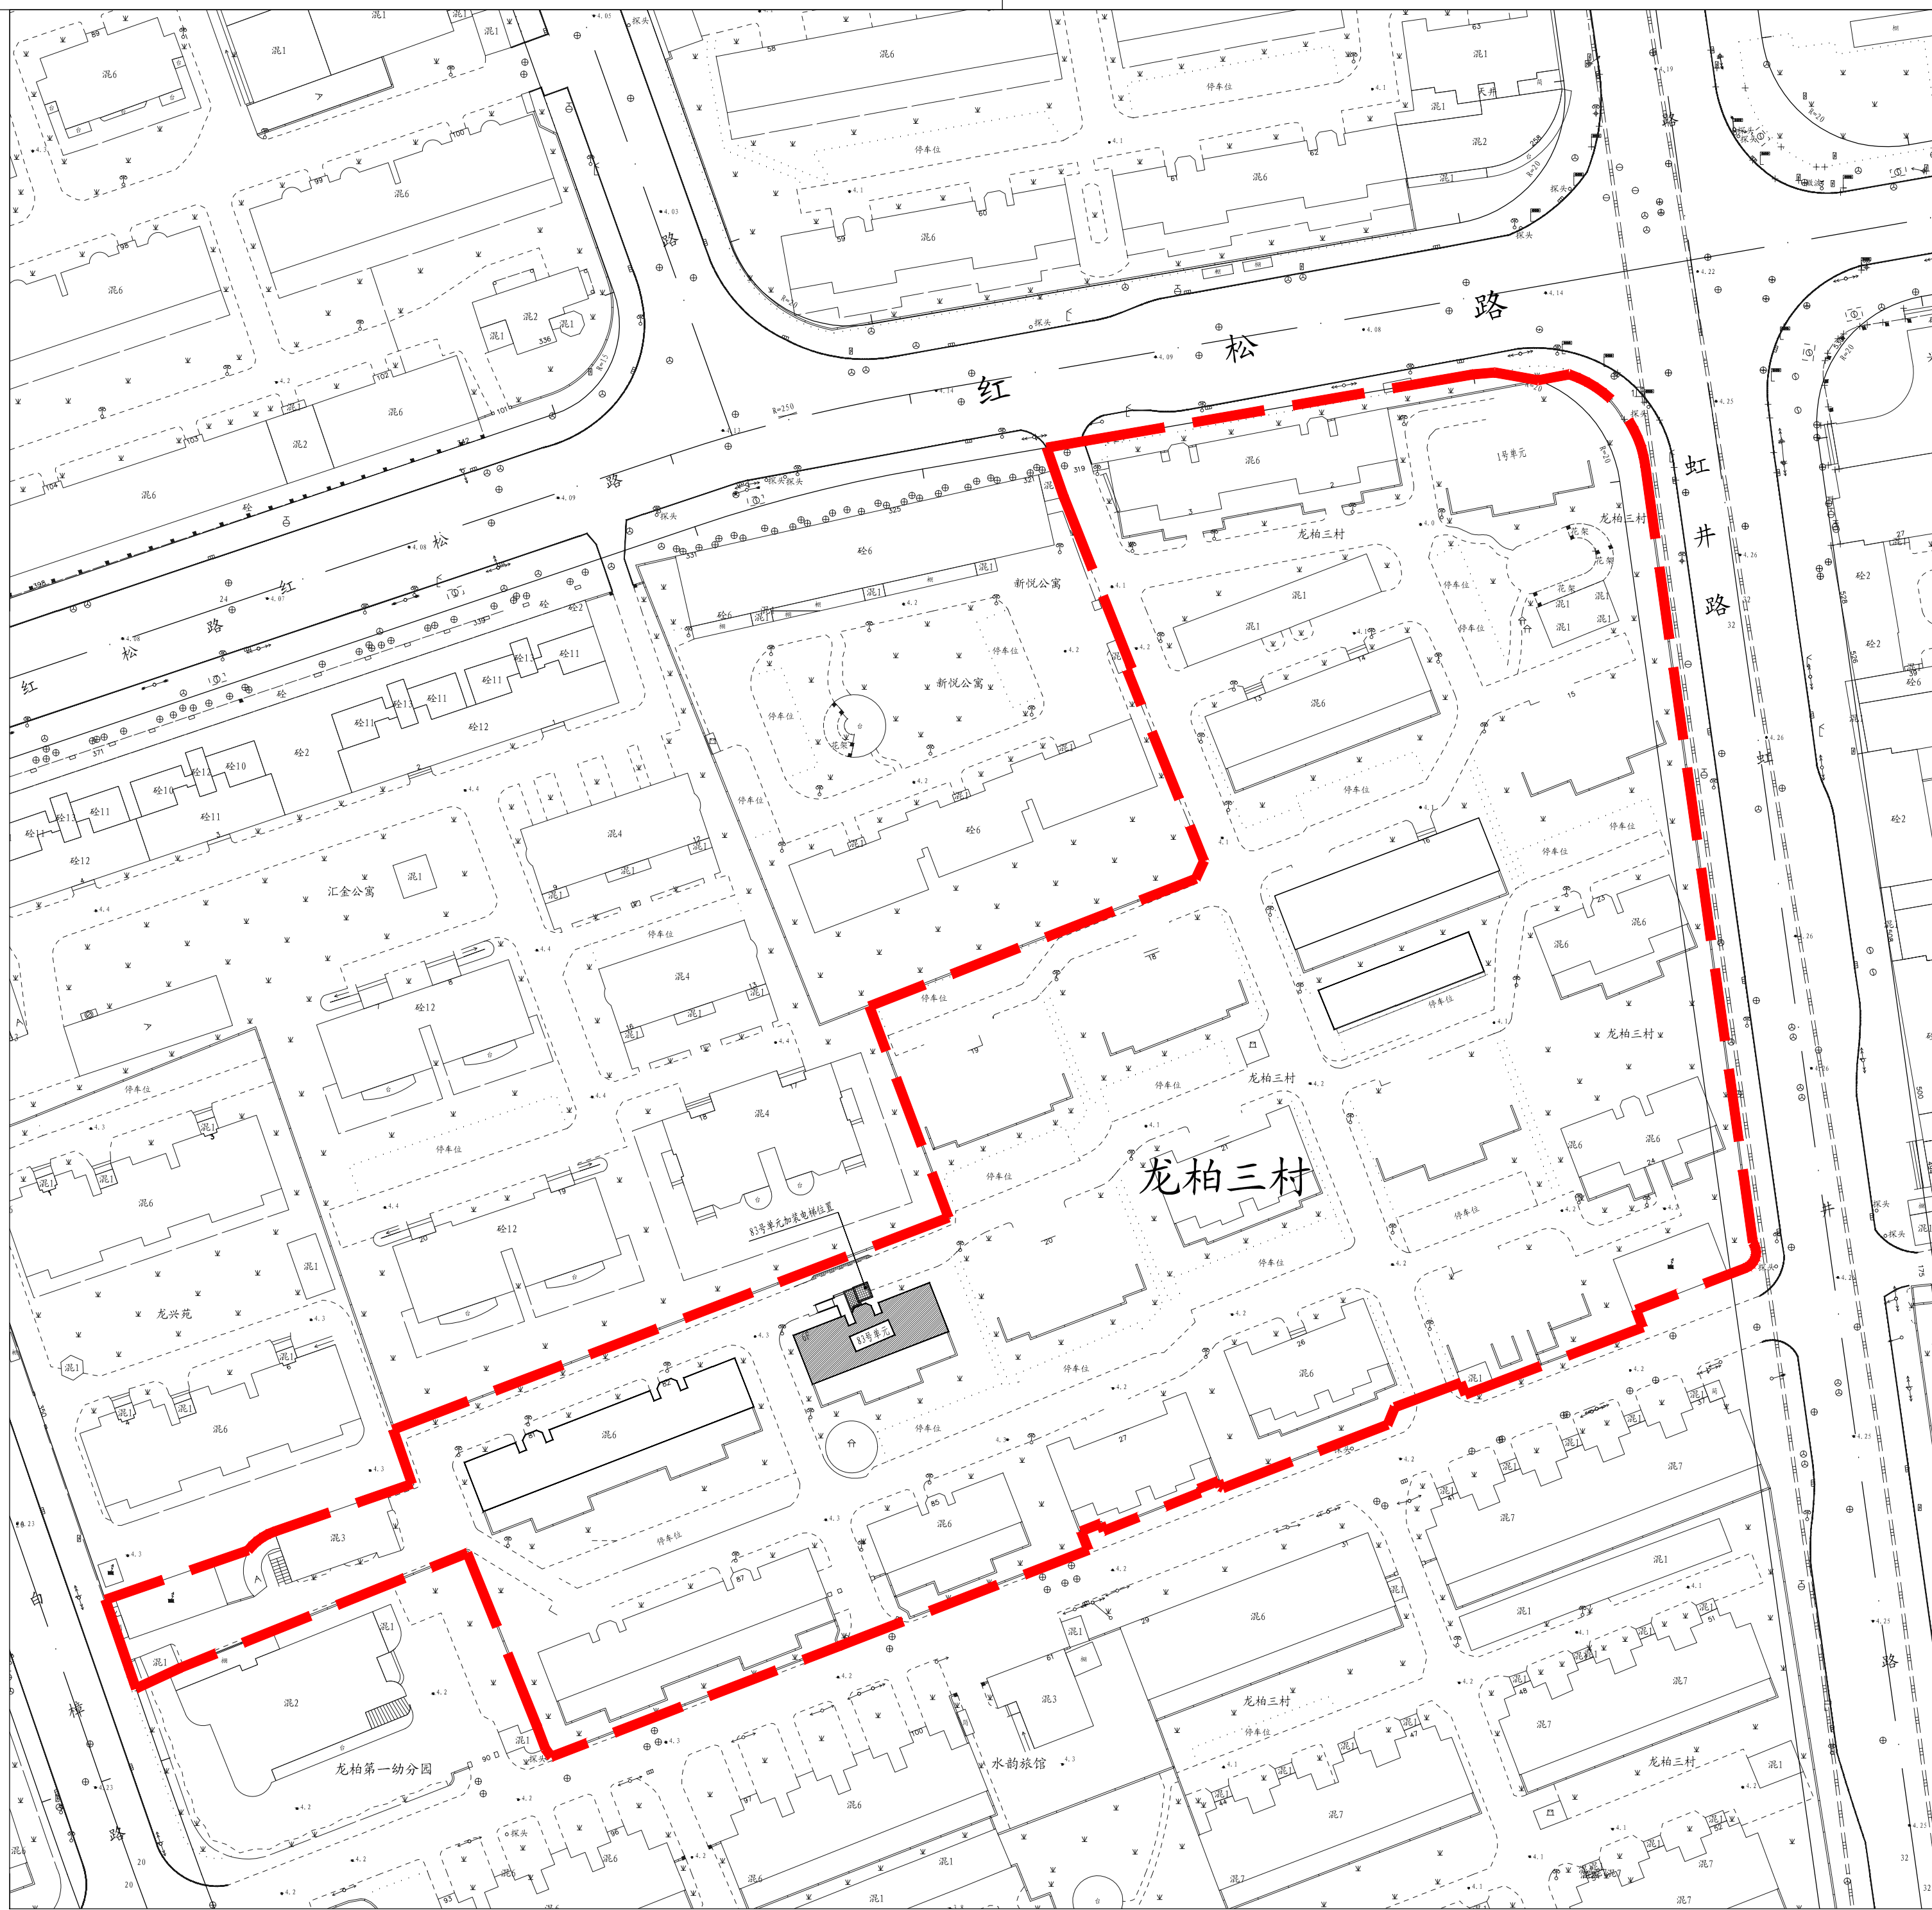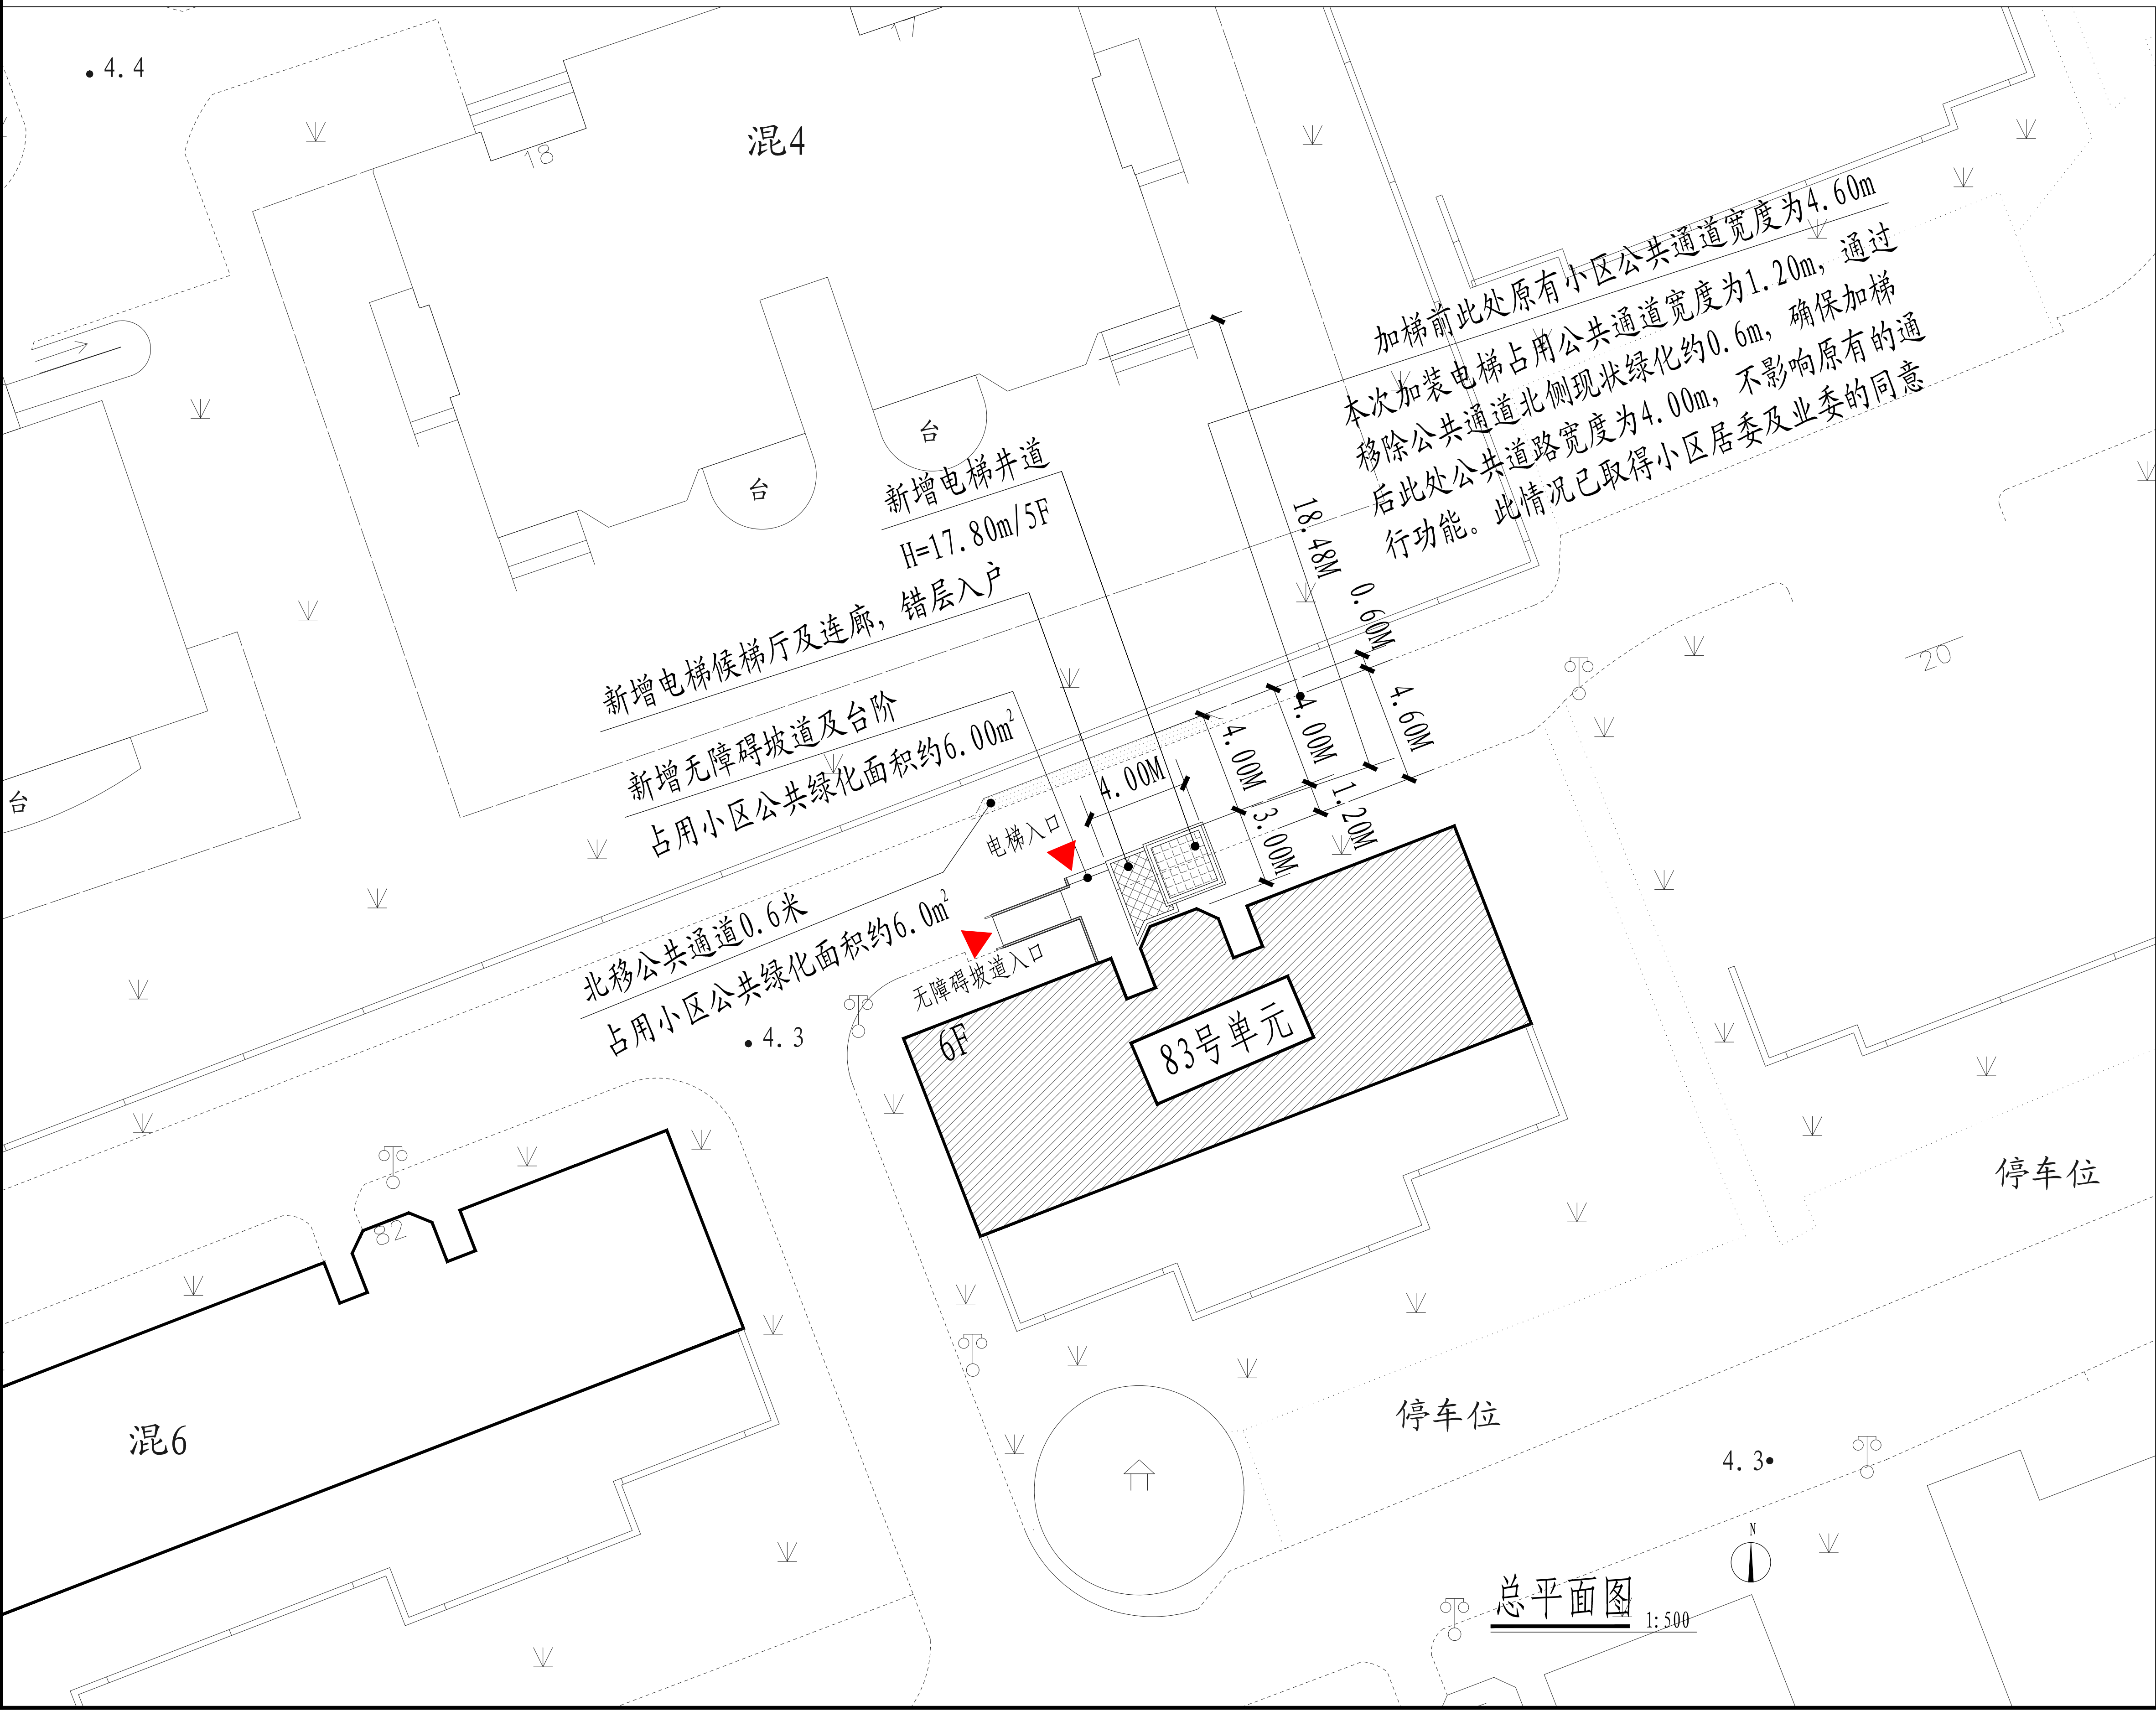

- 图例: 原有建筑 新建电梯 宗地范围
83号单元 新增电梯建筑出入口

- 注: 1、图中标注尺寸单位均以米计。
2、本次加装电梯占用部分小区道路。
3、本次公示仅针对加装电梯部分, 其余如涉及道路、绿化、车位改造等内容, 将另行组织实施。

HDSJ

SHANGHAI HONGYI ARCHITECTURAL DESIGN CO., LTD.

上海华钰建筑设计有限公司

建筑工程专业乙级(编号: A231012852)

合作设计单位:
JOINTLY DESIGNED WITH

会签:

REVIEWED

建设单位:

CLIENT

上海市闵行区龙柏三村东小区业主委员会

工程名称:

PROJECT NAME

上海市闵行区虹桥镇红松路317弄龙柏三村东小区83号单元楼加装电梯工程

图名:

DRAWING TITLE

方案公示图

备注:

NOTES

出图章

STAMP FOR ISSUE

建筑设计出图专用章(电子)

资质证书号: A231012852

有效期至: 2025年12月12日

注册工

REGISTERED

上海市住房和城乡建设管理委员会

姓名: 孙劲峰

注册号: 3101285-0011

有效期至: 2025年07月15日

设计号:

Design No.

审定人:

AUTHORIZED BY

审核人:

PROCESSED BY

设计总负责人:

PROJECT DIRECTOR

专业负责人:

SPECIALTY RESPONSIBLE BY

校对人:

CHECKED BY

设计人:

DRAWN BY

日期:

DATE

2024.05

图号:

DRAWING NO.

建筑

建方-00

比例:

SCALE

1:250

文件名:

FILE NAME