


七宝镇02单元11-11地块公共通道新建工程项目公示图

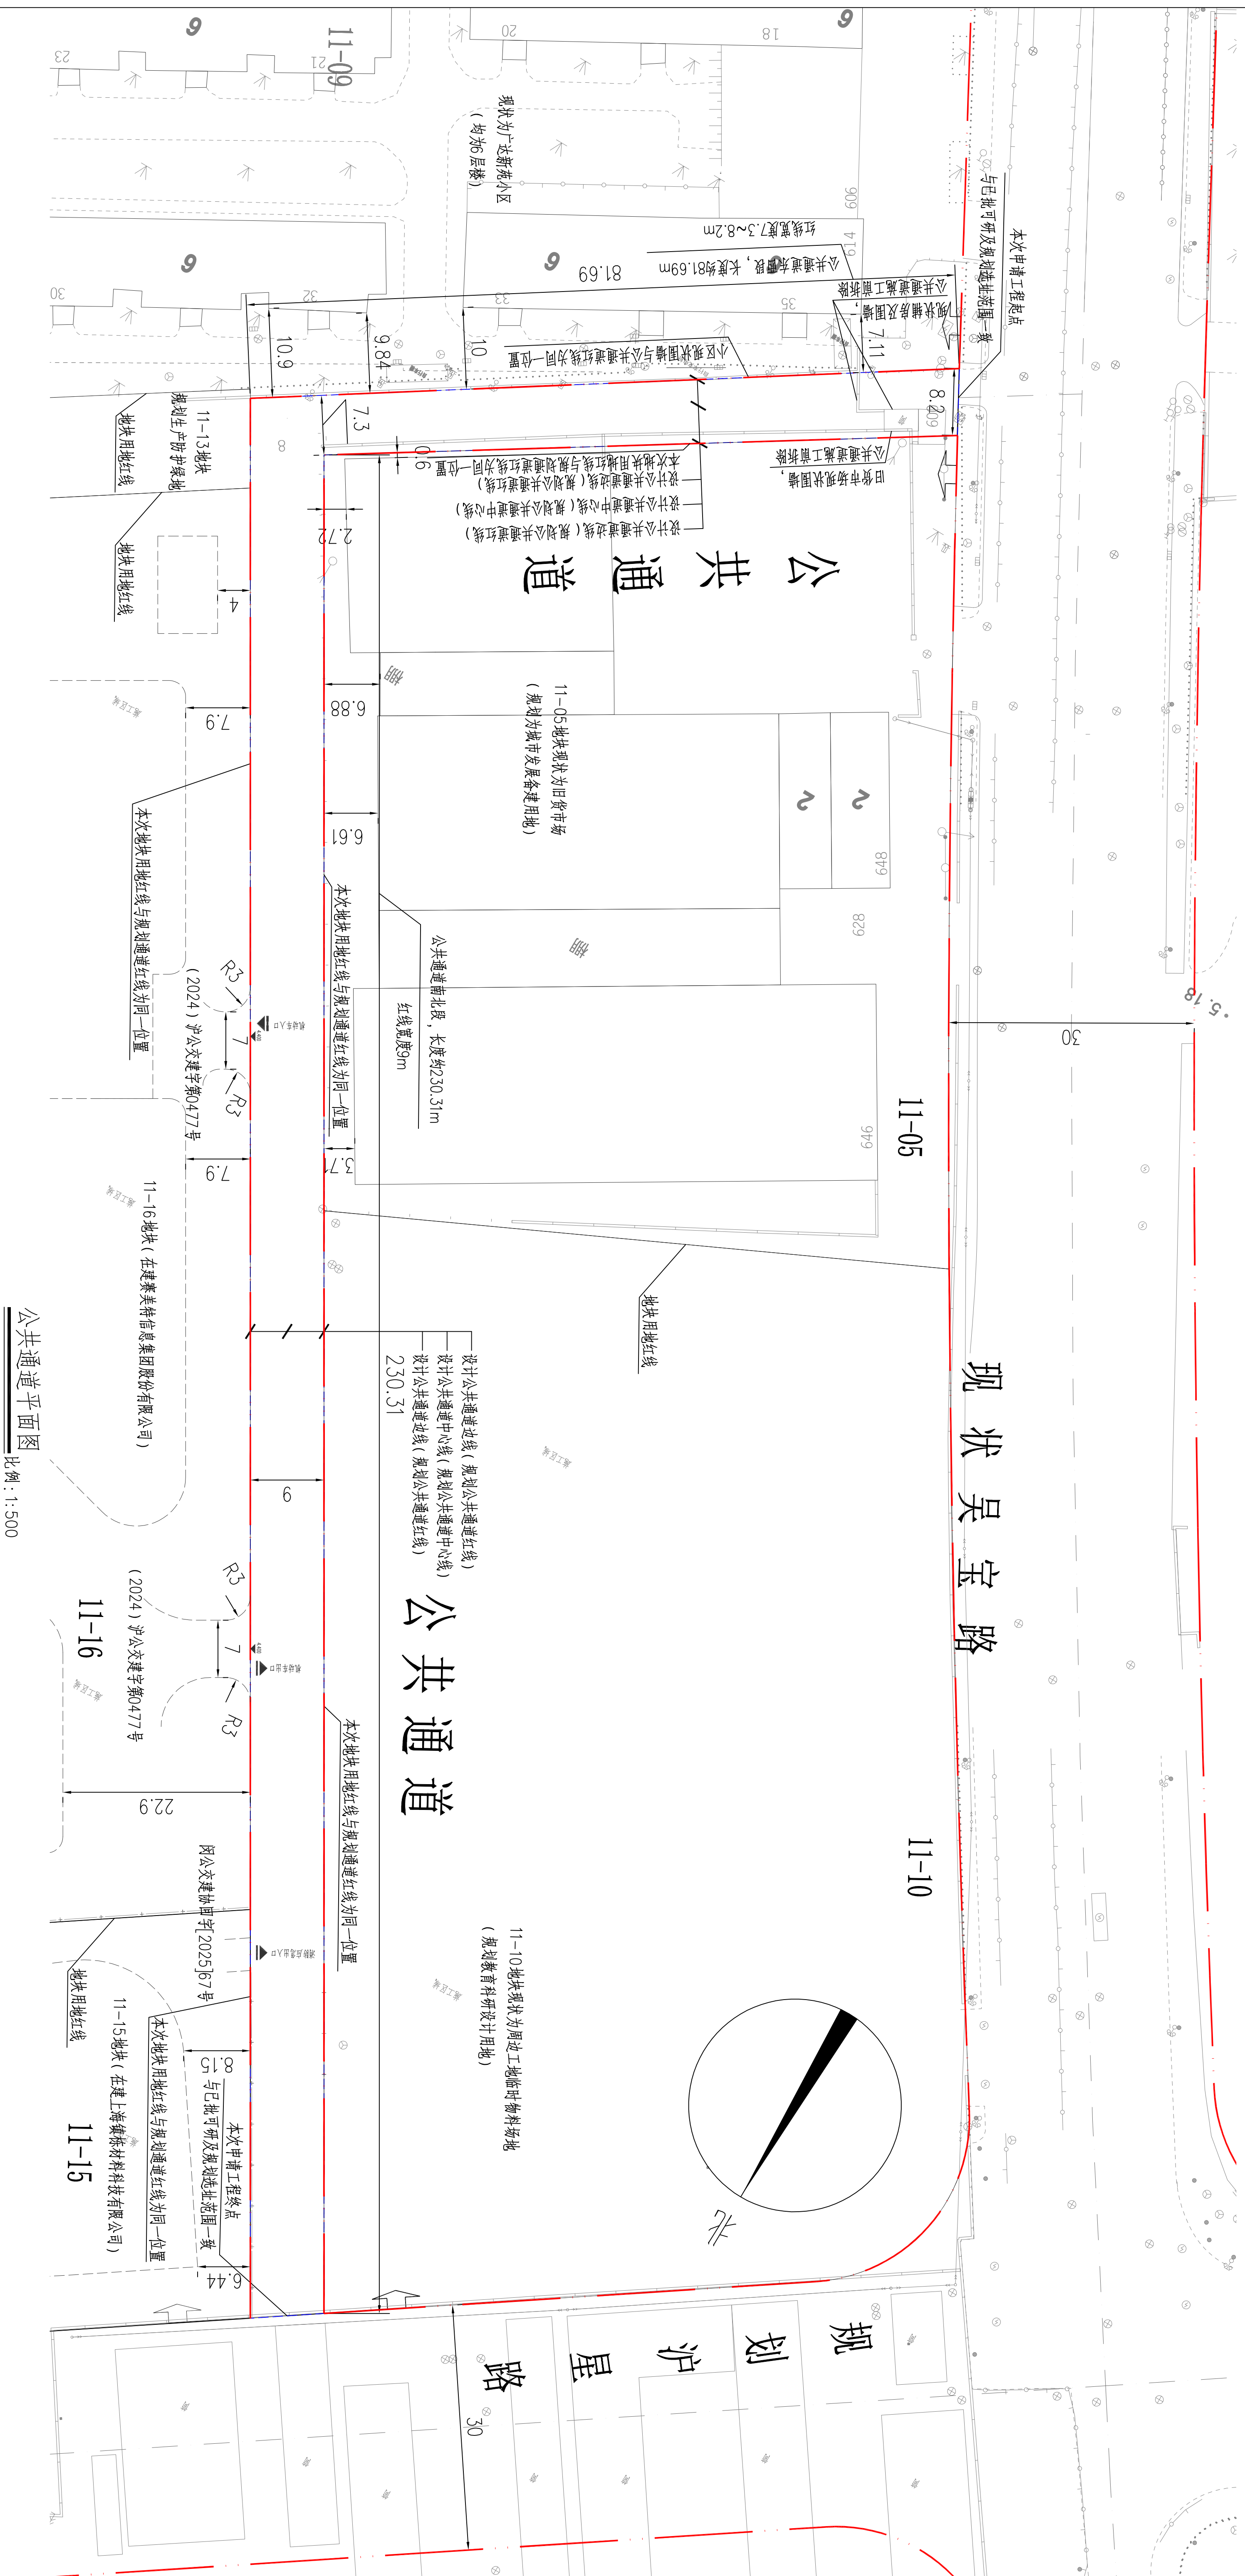

一、工程概况

- 项目名称：七宝镇02单元11-11地块公共通道新建工程
- 建设单位：上海市闵行区七宝镇人民政府
- 设计单位：上海沪闵建筑设计研究院有限公司
- 工程可行性研究报告：1、批复文号：闵发改投审[2026]183号；
- 2、批复单位：上海市闵行区发展和改革委员会；
- 3、批复时间：2026年6月11日。

二、建设必要性

- 1、本工程的建设是推动七宝镇进一步发展的需要；
- 2、本工程的建设是完善区域路网、改善七宝镇交通环境的需要；
- 3、本工程的建设是适应沿线土地开发、方便居民生活的需要；
- 4、本工程的建设是促进人与景观交融、提升城市形象的需要。

三、工程范围及建设规模

七宝镇02单元11-11地块公共通道新建工程，北起沪星路，南至吴宝路，实施长度约312米，其中南北段长度约230米，宽度为9米，东西段长度约82米，宽度为7.3~8.2米。

四、建设内容

实施道路工程、雨水排水工程，以及相应的道路照明、信号灯、交通标志标线等附属工程。

五、道路标准横断面：

- 公共通道（东西段）（现状吴宝路—南北段公共通道）7.3~8.2m：
- 采用一块板设计，人非机动车行。
- 公共通道（南北段）（东西段公共通道—规划沪星路）9m：
- 采用一块板设计，人非机动车行。

注

- 1、本图尺寸均以米计。
- 2、坐标采用上海独立坐标系。
- 3、高程采用吴淞高程系统。

图例：

- 工程范围
- 用地范围

公共通道（东西段）（现状吴宝路—南北段公共通道）标准横断面图，示宽

公共通道（南北段）（现状吴宝路—南北段公共通道）标准横断面图，示宽