
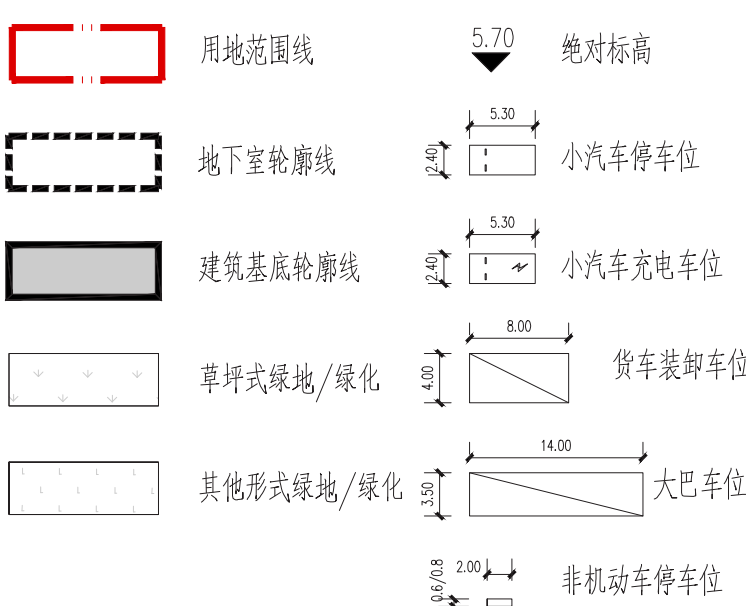



上海交通大学国家基础研究创新提升工程建设项目（生物学和化学）

公示图 1:500

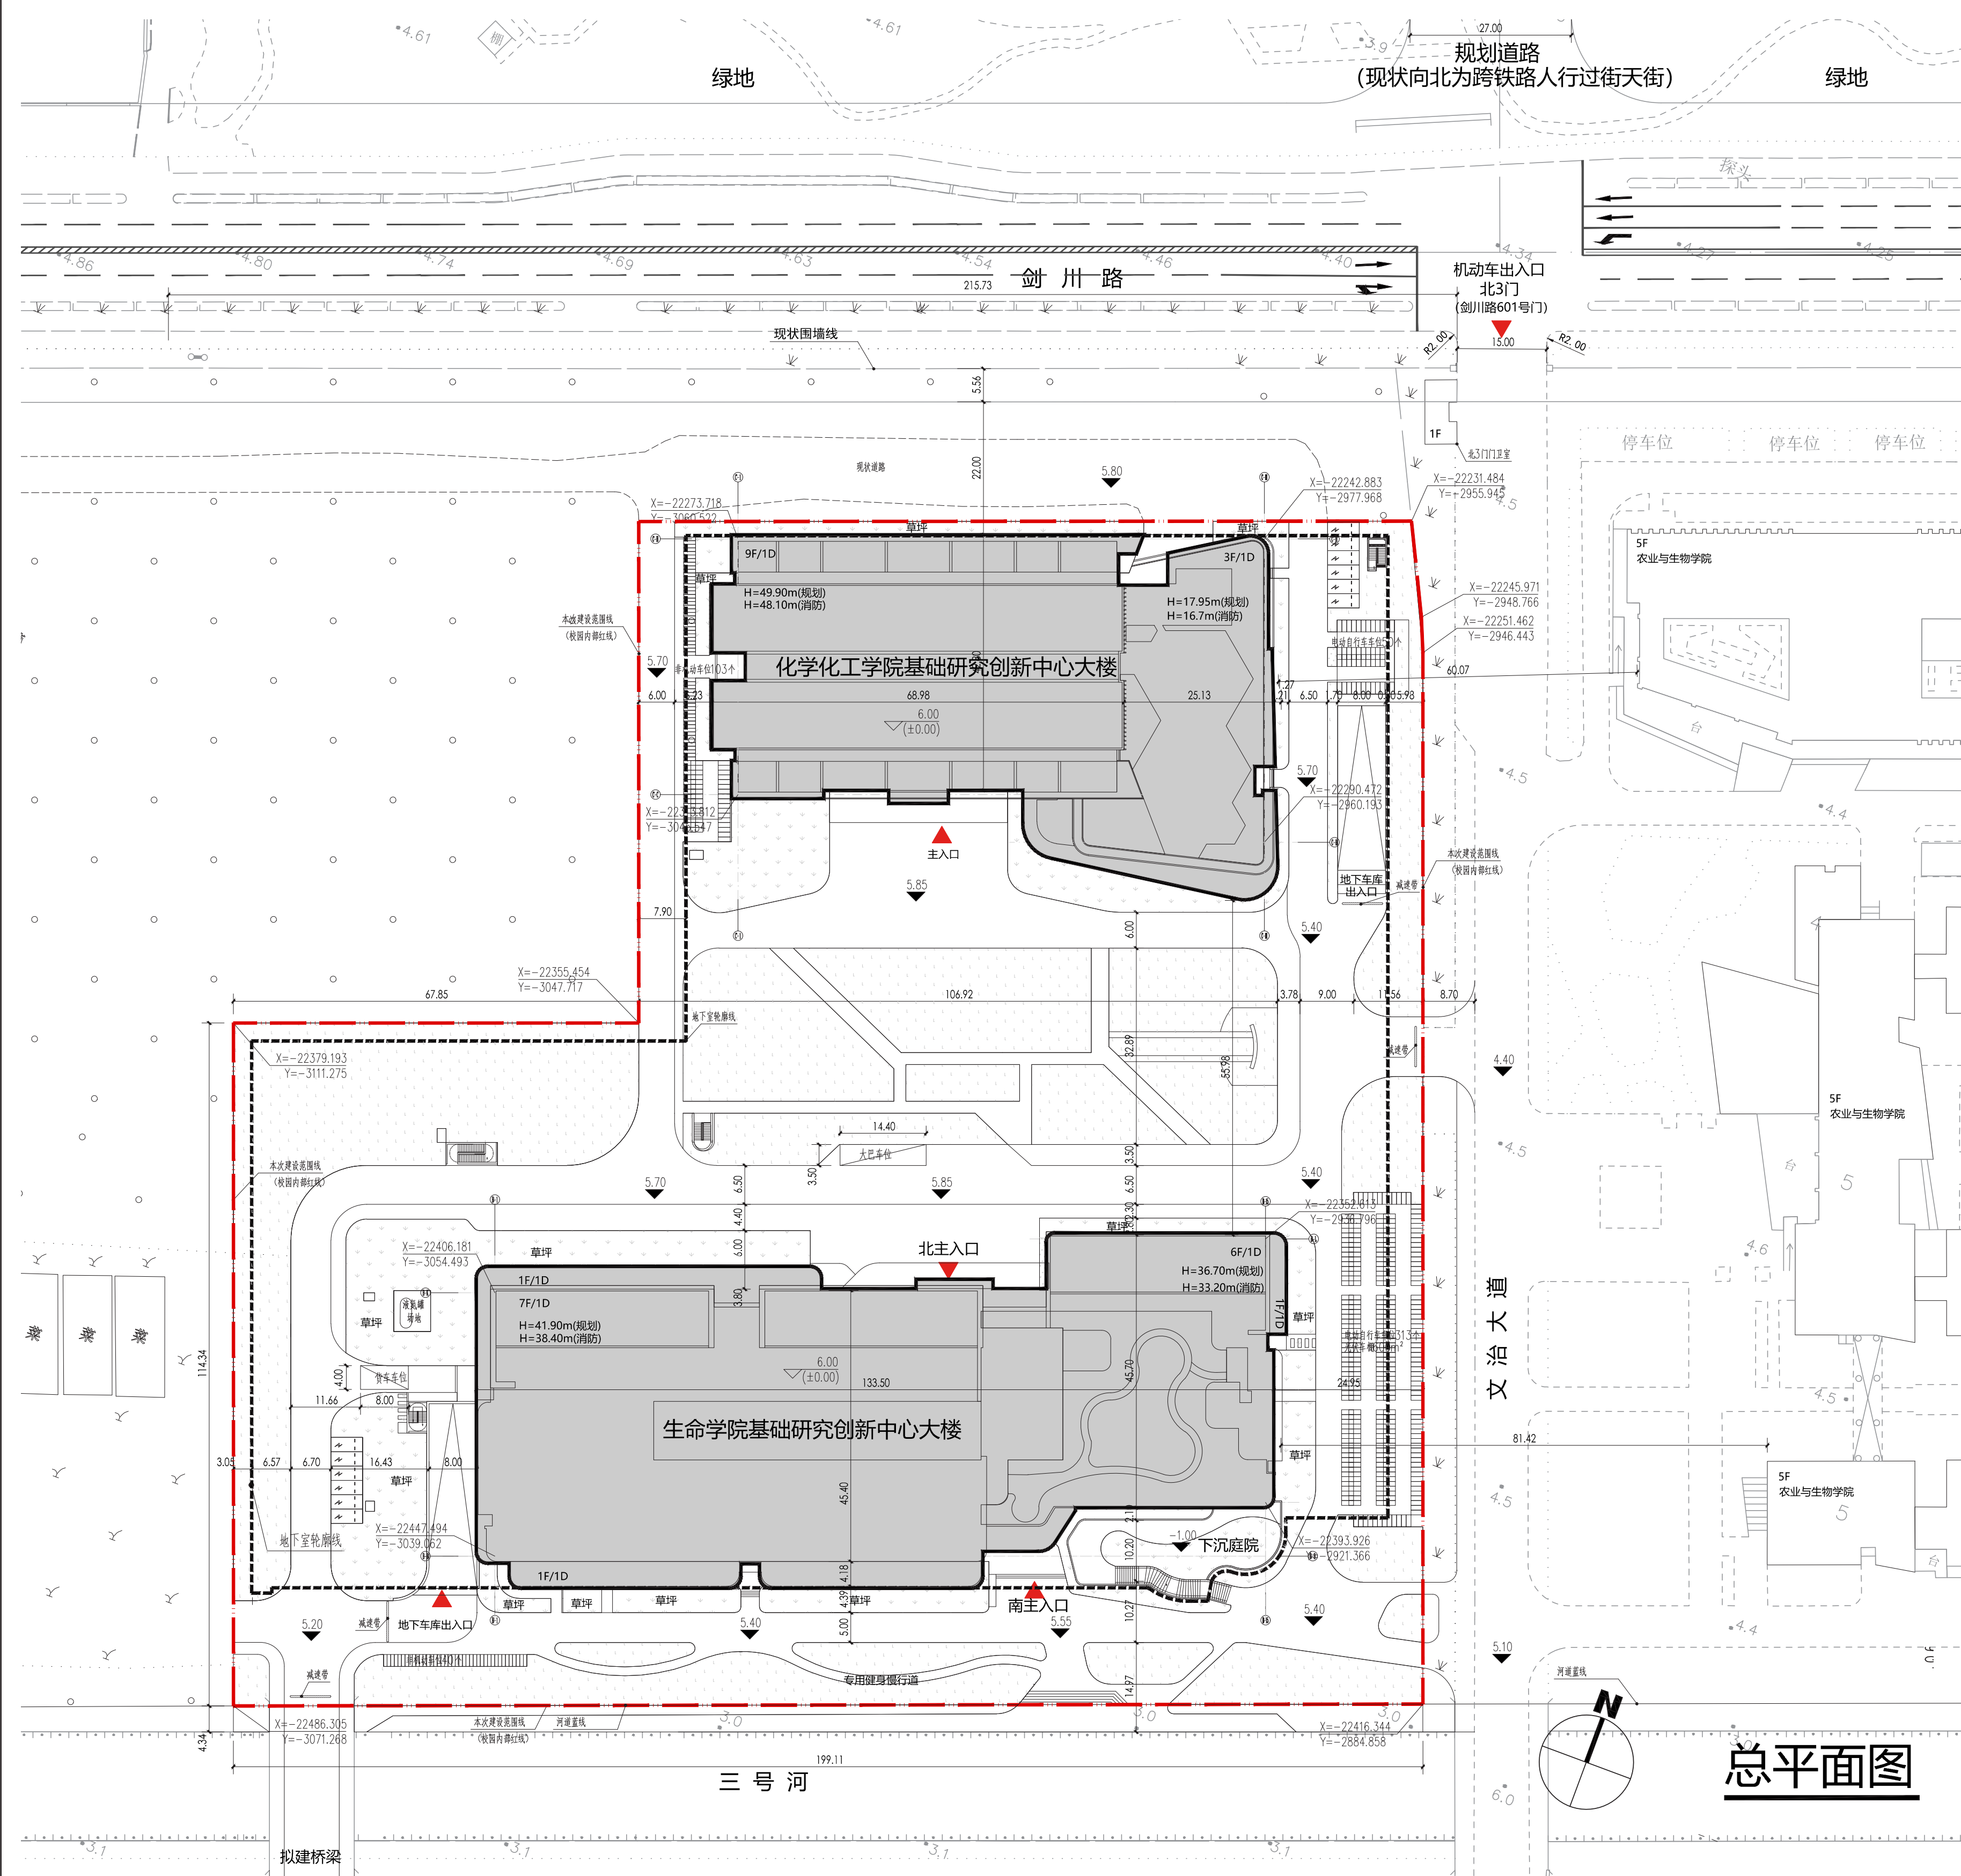


工程名称：上海交通大学国家基础研究创新提升工程建设项目（生物学和化学）
项目地址：上海交通大学闵行校区（东川路800号）02-10地块内，
四至范围：东至文治大道，西至淡水河，南至三号河，北至剑川路绿地。
规划用地性质：高等学校用地（C61）
建设内容：新建两栋科研楼，包含科研用房、实验实习用房、地下车库以及相应的
配套工程和室外总体工程等配套


主要经济技术指标
用地面积：33740.98 m²
总建筑面积：97783.00 m²
其中地上建筑面积 70768.00 m²
地上计容建筑面积 69946.33 m²
地下建筑面积 27105.00 m²
容积率 2.07（以本次建设用地范围计，02-10地块总体平衡）
绿地率 29.34%（以本次建设用地范围计，02-10地块总体平衡）

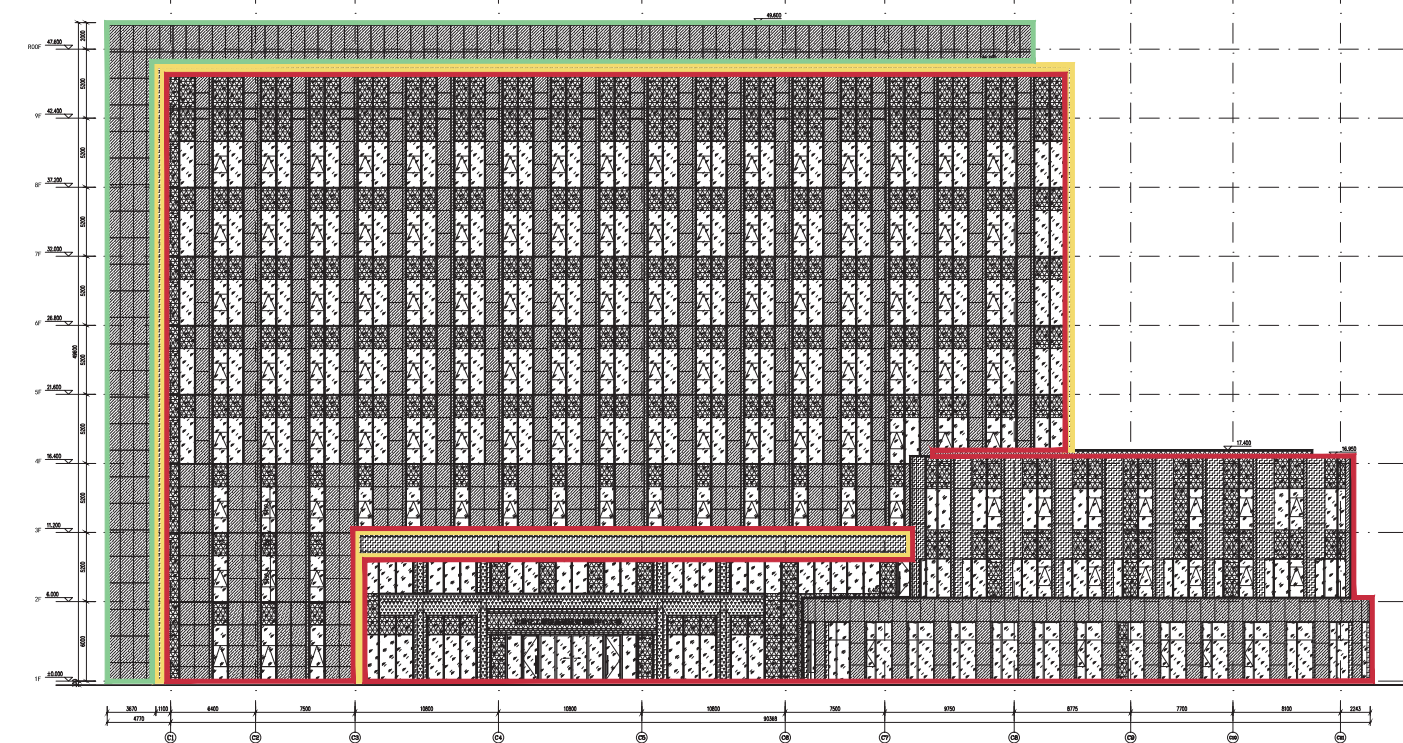


化学化工学院基础研究创新中心大楼南立面

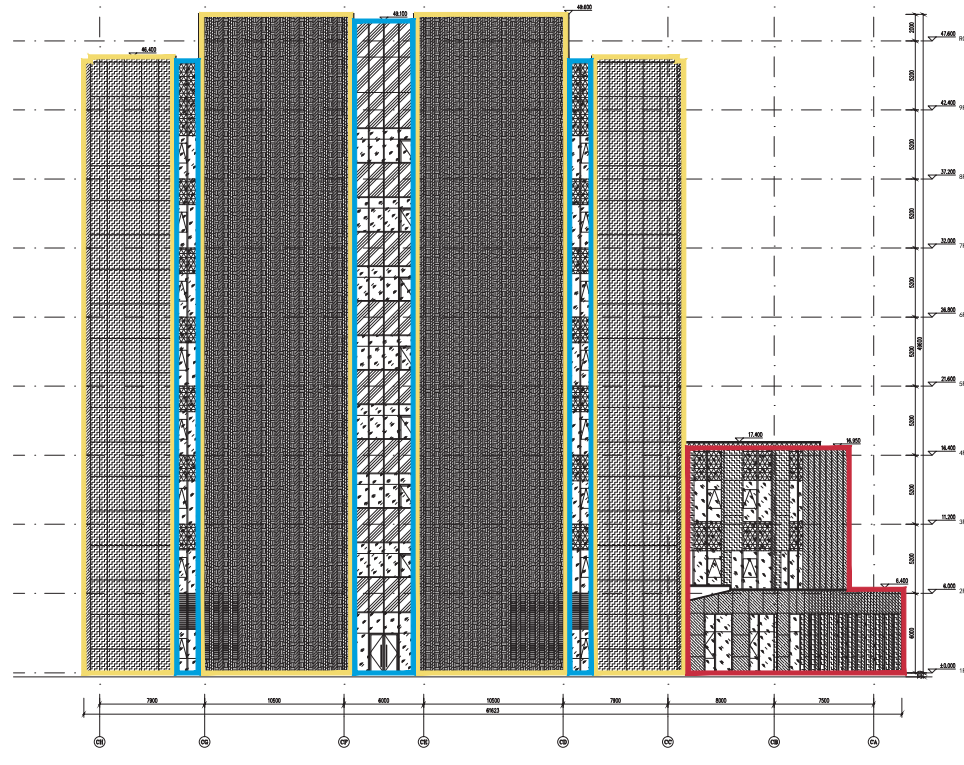

化学化工学院基础研究创新中心大楼西立面

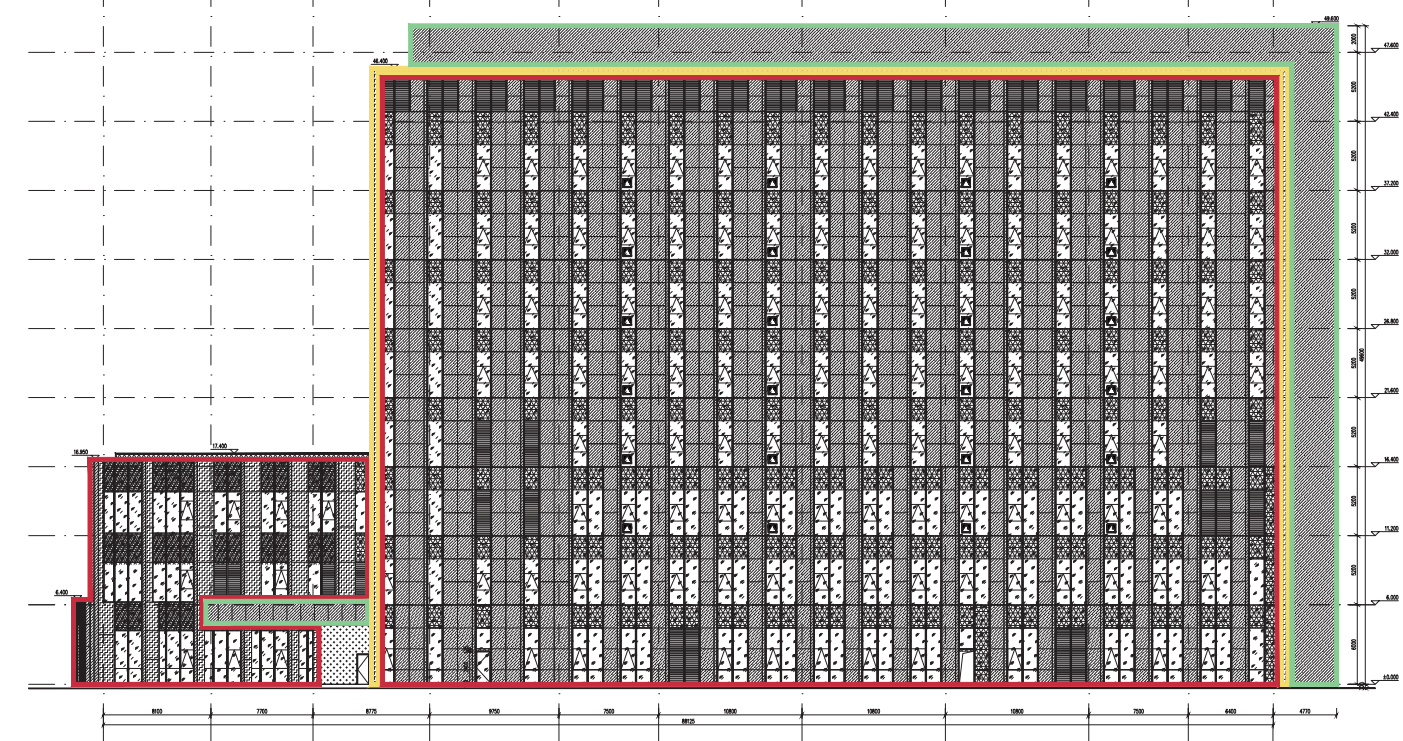


化学化工学院基础研究创新中心大楼北立面

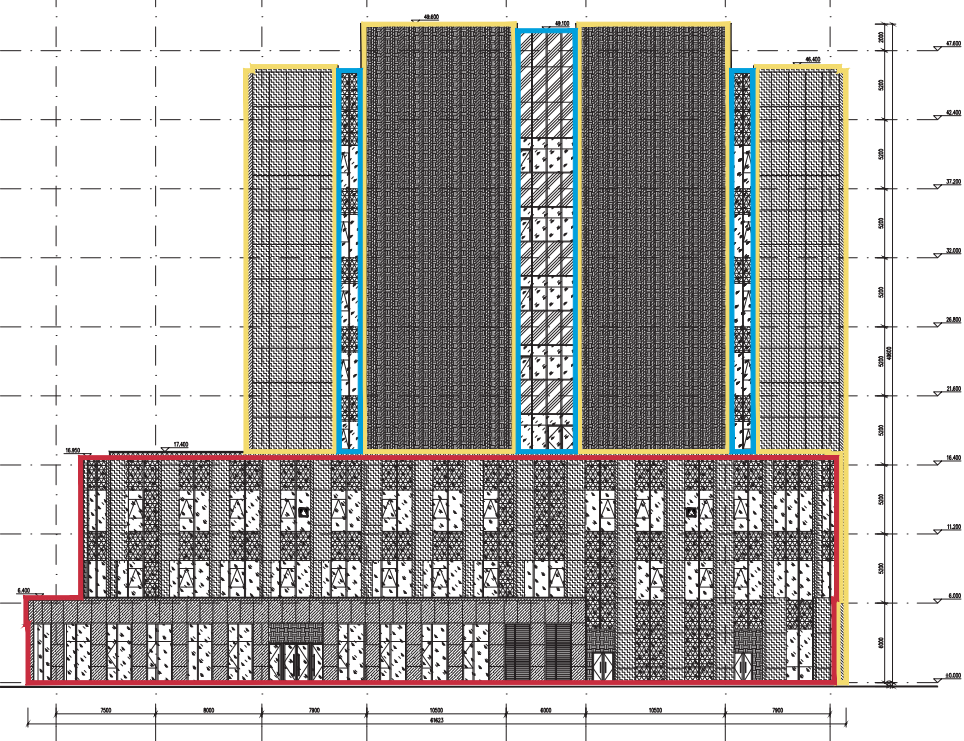

化学化工学院基础研究创新中心大楼东立面




生命学院基础研究创新中心大楼南立面

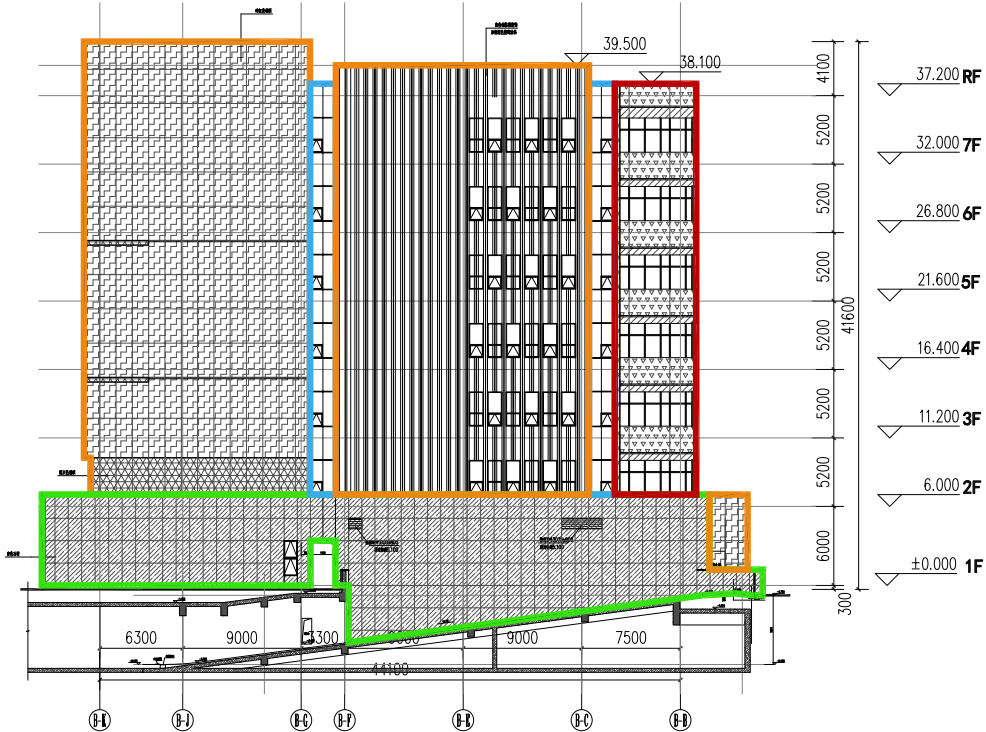

生命学院基础研究创新中心大楼西立面



生命学院基础研究创新中心大楼北立面

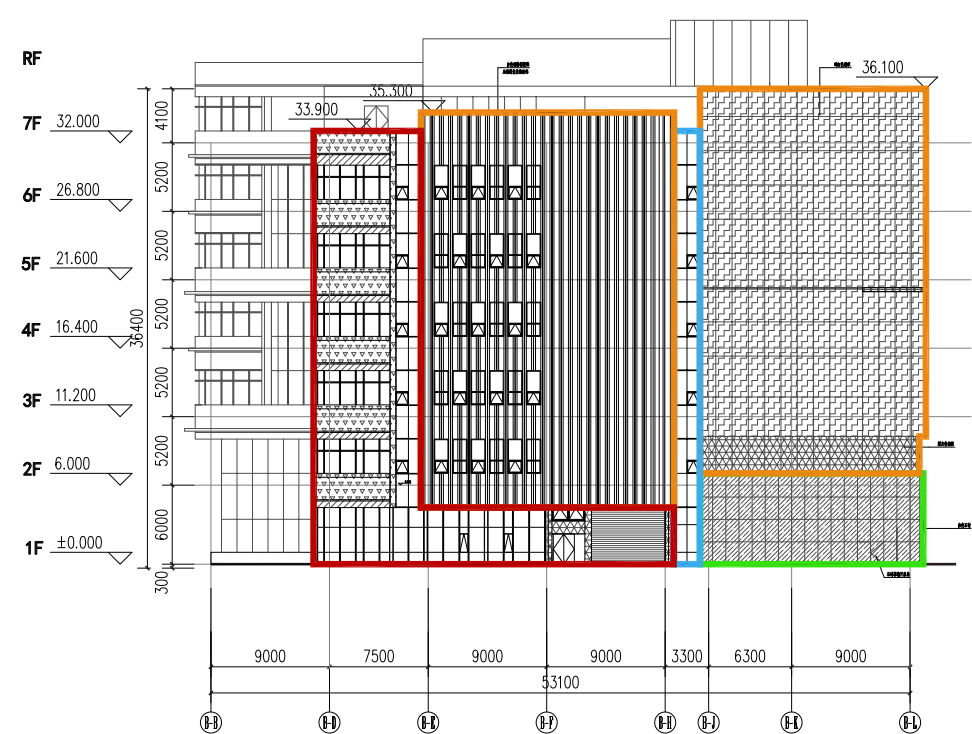

生命学院基础研究创新中心大楼东立面

化学化工学院基础研究创新中心大楼幕墙统计			
组合幕墙	8930 m ²	铝板幕墙	4100 m ²
	其中玻璃部分 4340 m ²		
玻璃幕墙	460 m ²	石材幕墙	1510 m ²

生命学院基础研究创新中心大楼幕墙统计			
组合幕墙	10100 m ²	铝板幕墙	4110 m ²
	其中玻璃部分 5120 m ²		
玻璃幕墙	1930 m ²	石材幕墙	530 m ²