
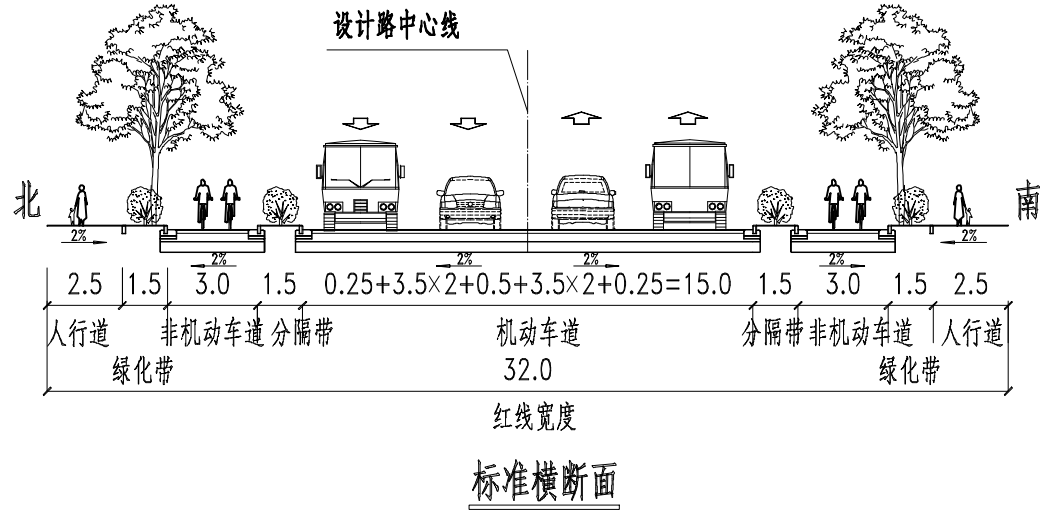
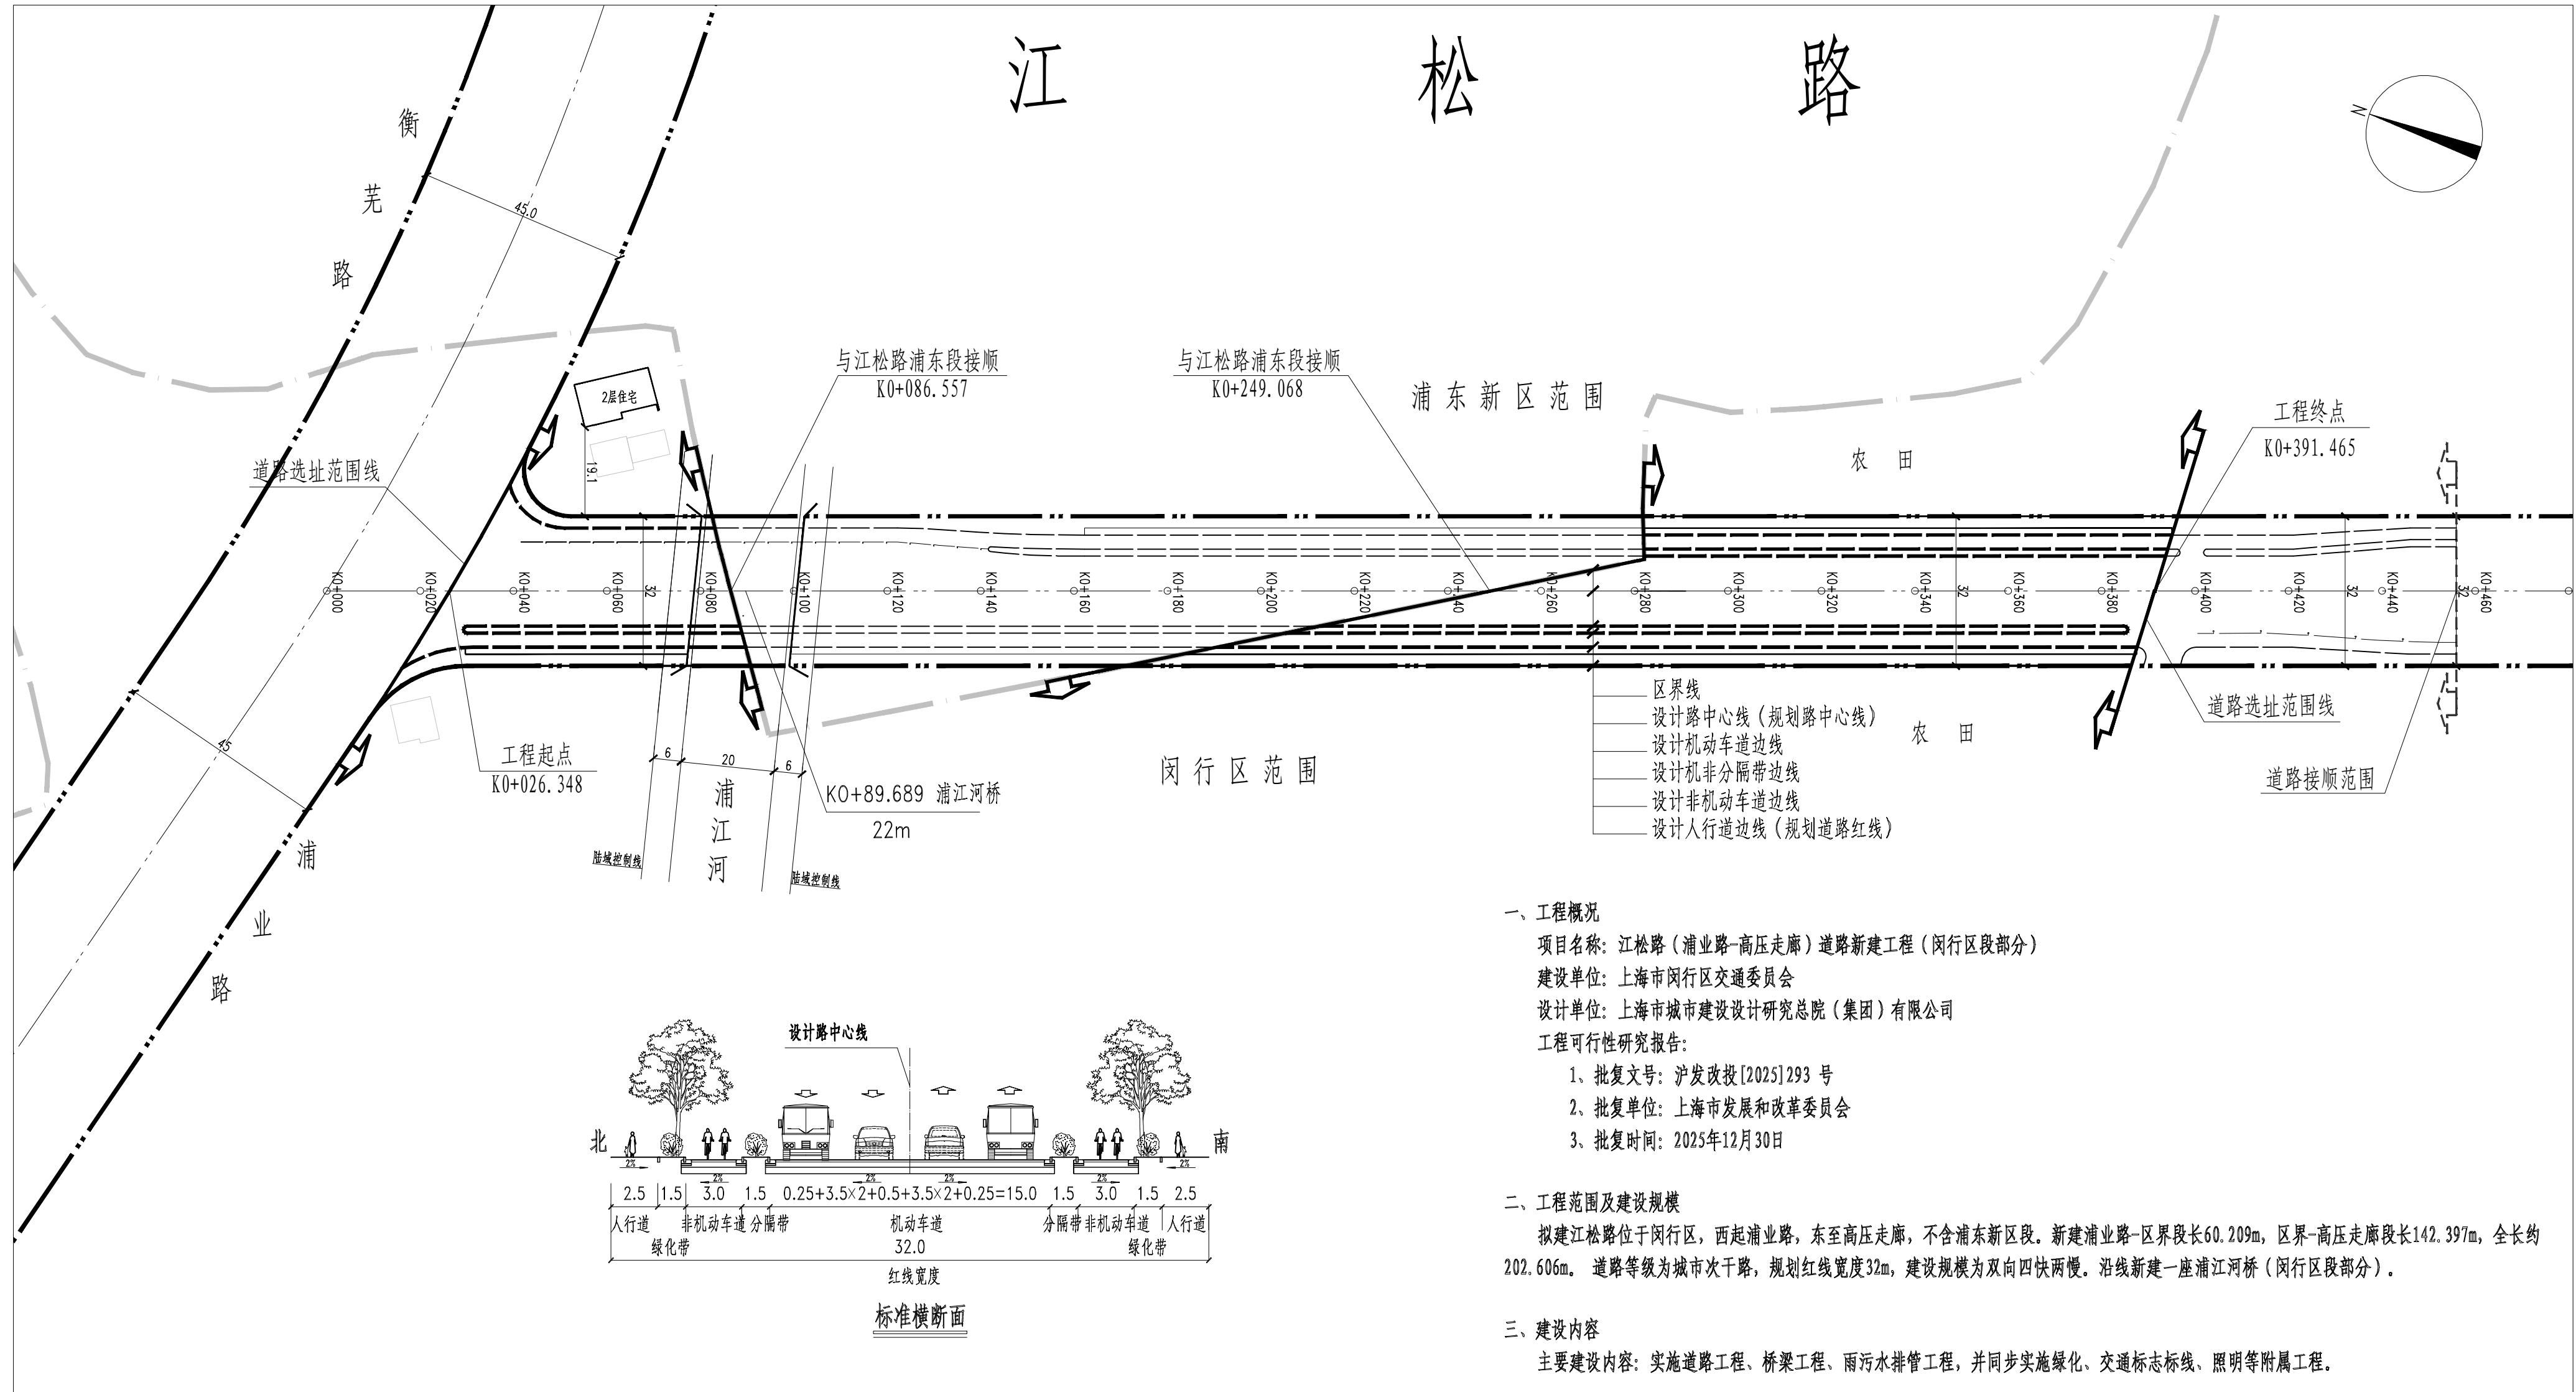


# 江松路

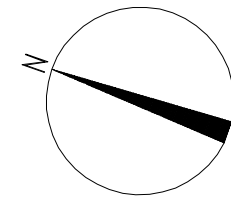

## 一、工程概况

项目名称: 江松路(浦业路-高压走廊)道路新建工程(闵行区段部分)

建设单位: 上海市闵行区交通委员会

设计单位: 上海市城市建设设计研究总院(集团)有限公司

工程可行性研究报告:

- 1、批复文号: 沪发改投[2025]293 号
- 2、批复单位: 上海市发展和改革委员会
- 3、批复时间: 2025年12月30日

## 二、工程范围及建设规模

拟建江松路位于闵行区,西起浦业路,东至高压走廊,不含浦东新区段。新建浦业路-区界段长60.209m,区界-高压走廊段长142.397m,全长约202.606m。道路等级为城市次干路,规划红线宽度32m,建设规模为双向四快两慢。沿线新建一座浦江河桥(闵行区段部分)。

## 三、建设内容

主要建设内容: 实施道路工程、桥梁工程、雨污水排管工程,并同步实施绿化、交通标志标线、照明等附属工程。