


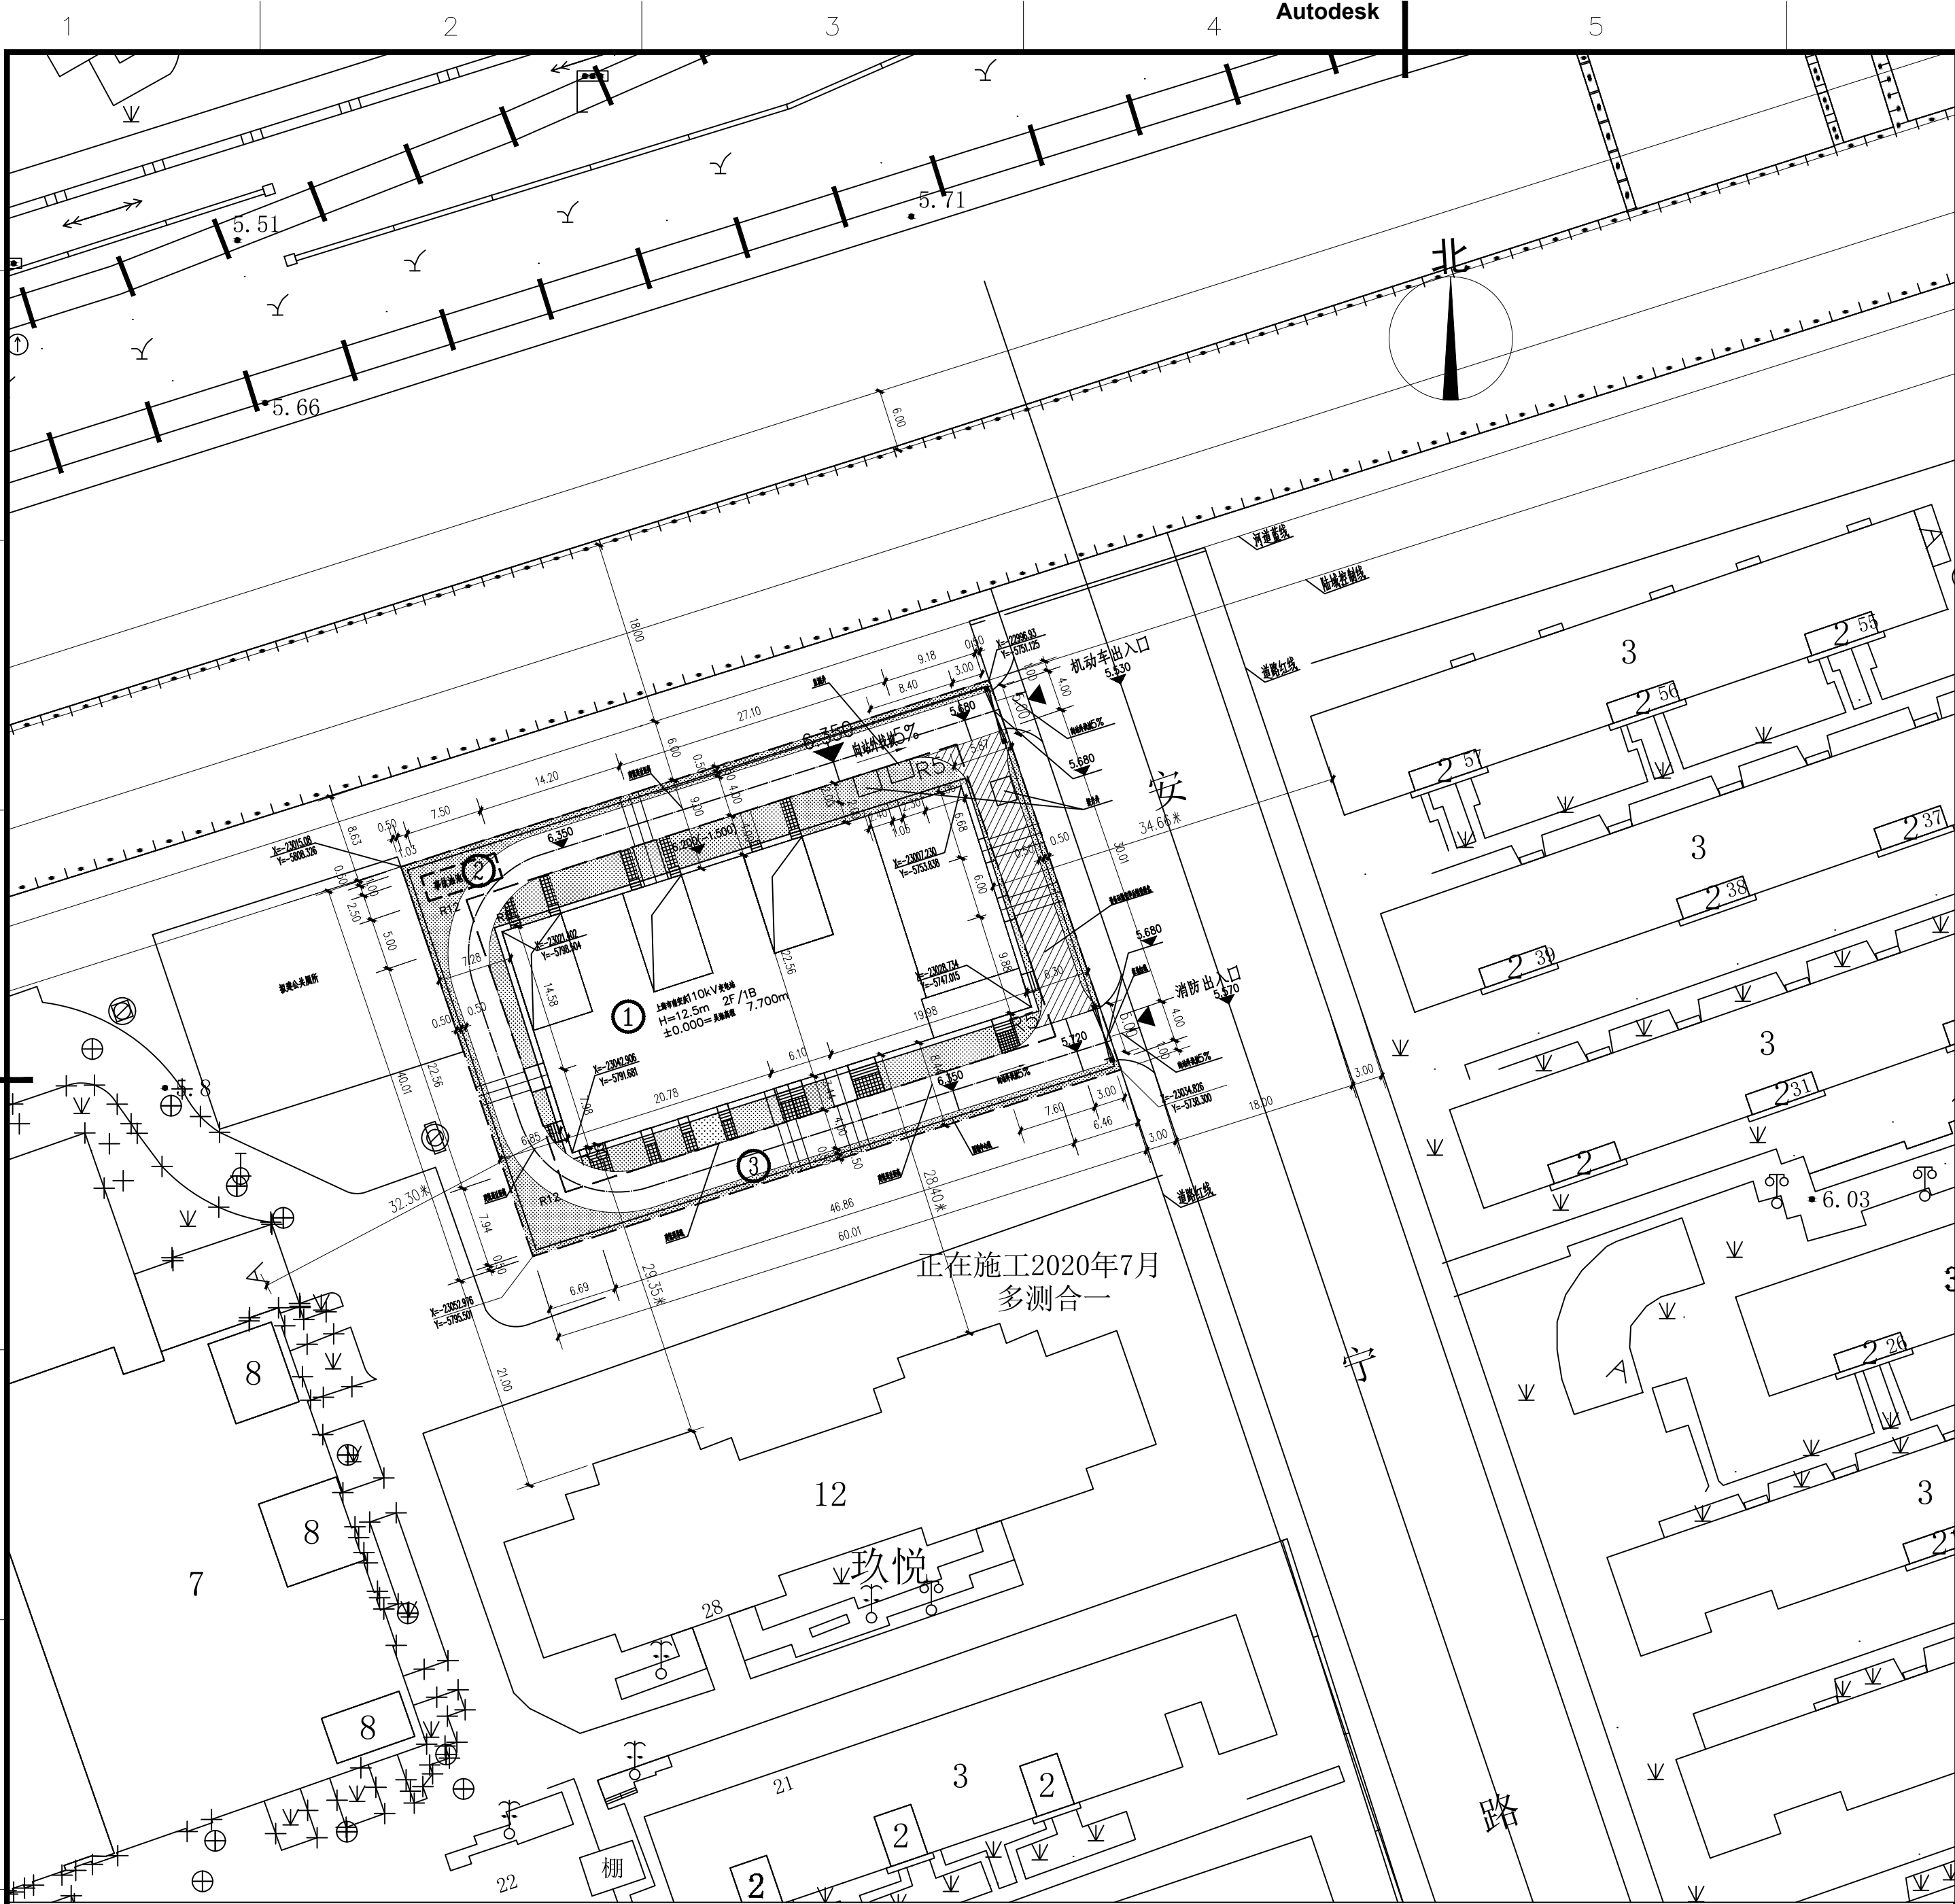

一、工程概况

项目名称：上海市南安庆110kV输变电工程
建设单位：国网上海市电力公司
设计单位：上海市南供电设计有限公司

二、建设必要性

为满足地区负荷发展需求，优化电网结构，优化电源布点，提高供电可靠性，进一步提升地区配电网供电能力。

三、经济技术指标

序号	名称	单位	数量	备注
1	站址总用地面积	m ²	2400.44	
2	围墙长度	m	196	
3	建筑物总建筑面积/总计容面积	m ²	2529/1820	
4	地下一层建筑面积/计容面积	m ²	1057/348	
5	一层建筑面积	m ²	912	
6	二层建筑面积	m ²	520	
7	屋顶层建筑面积	m ²	40	
8	建筑物总占地面积	m ²	1057.16	
9	建筑密度	%	44.05	
10	建筑容积率		0.76	
11	建筑高度	m	12.5	
12	绿地面积	m ²	720.2	
13	绿地率	%	30	包含恢复绿化面积

其中：地下一层计容面积 348m²(计容为电缆层)，
地下一层不计容面积 709m²(计容为电缆层)709=1057-348。
注：按照《上海市城市规划管理技术规定》：半地下室在室外地面以上部分的高度
不应超过1m的不计容，在室外地面以上部分的高度超过1m的，按比例计容。

建(构)筑物一览表

编号	建(构)筑物	构件规格	数量	备注
1	110kV变电站	栋	1	
2	事故油池	座	1	2.5mx7.5mx5.95m
3	围墙	米	196	装配式, 2.3m高

图例:

	新建建筑物
	新建地下构筑物
	透水砖
	道路转弯半径
	绿化
	GIS设备运输道路
	围墙

说明:

1. 本图按上海市测绘院电子地形图绘制。
2. 图中所注座标为上海城市座标。
3. 站址位于上海市闵行区安宁路西侧。
4. 图中建筑物尺寸为外包尺寸，尺寸单位为米。
5. 本站场地设计标高暂定为6.200m(吴淞高程)。

上海市南安庆110kV输变电工程设计方案公示图

上海市南供电设计有限公司				上海市南安庆110kV输变电 工程		方案	设计 阶段
批 准	王世民	设 计	卫路建	公示图			
审 核	王世民	CAD 制图					
校 对	王世民	比 例	1:500				
		日 期	2026. 06	图 号	22081001F-T-01	版本号	