


建设方案总平面公示图

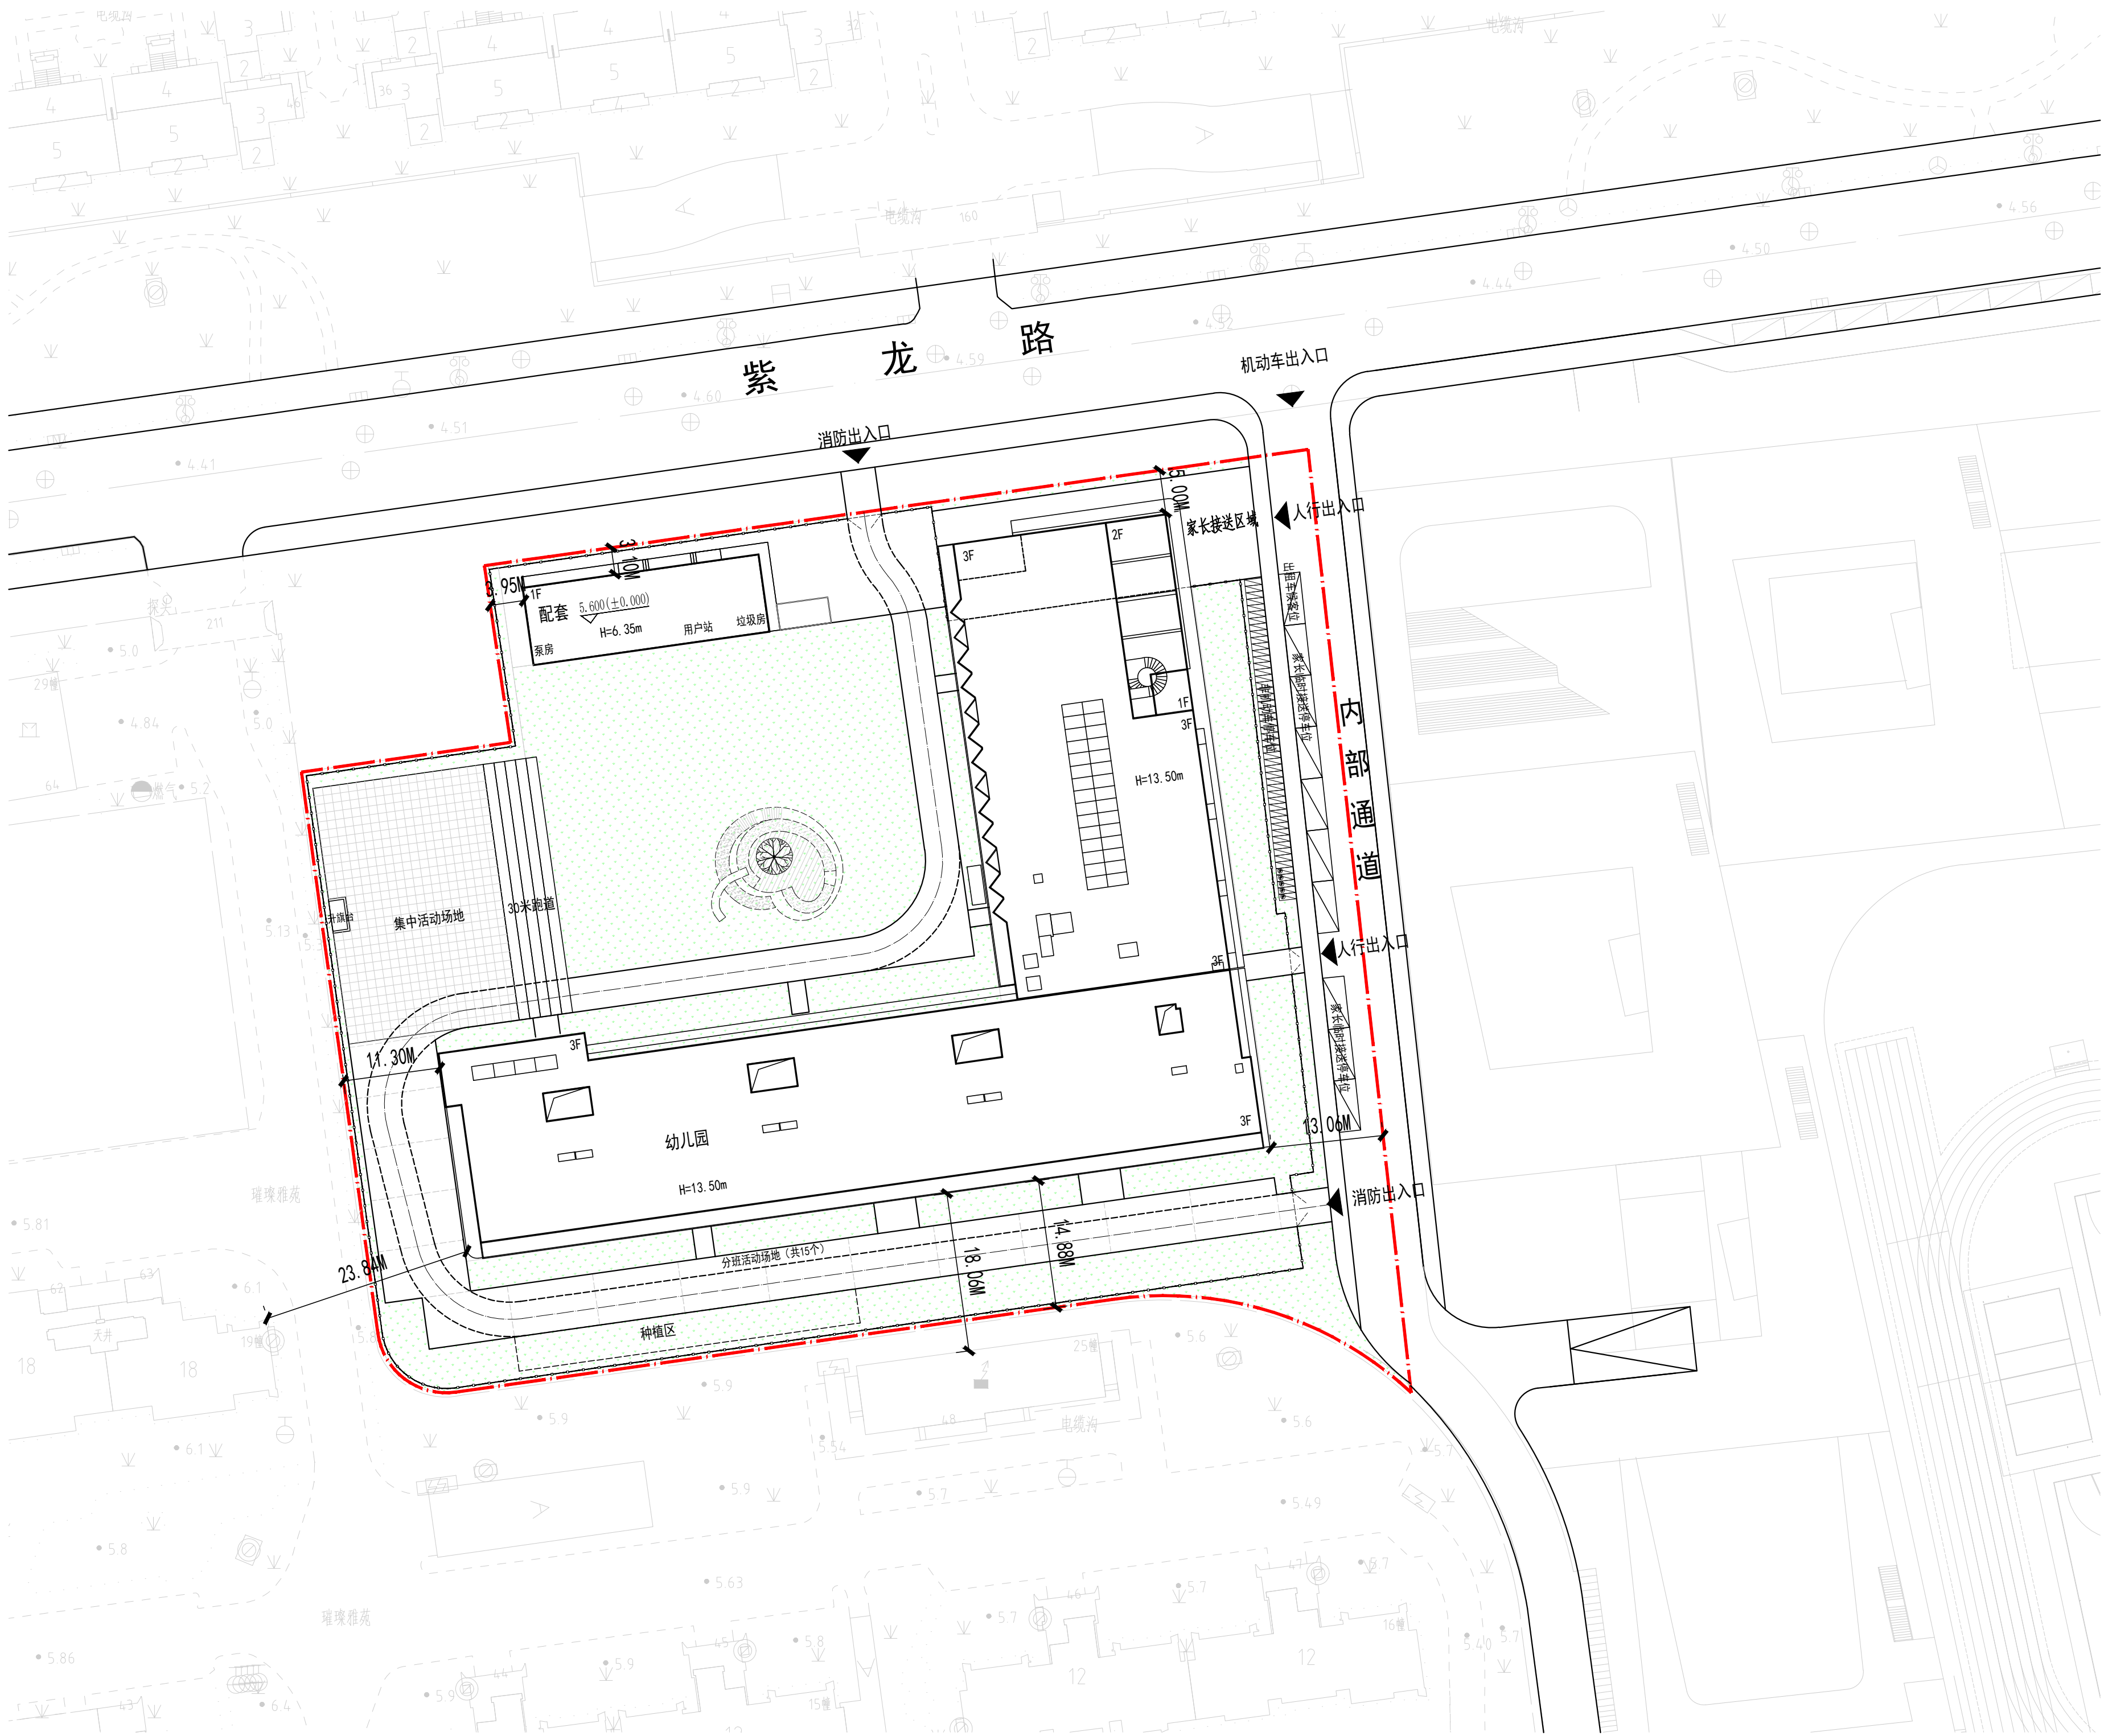

图例：

- 用地红线

出入口

道路

绿地
- 新建建筑

F 建筑层数

H 建筑高度

围墙

总体技术经济指标			
名称		数量	单位
用地面积		10964	m²
总建筑面积		9832.08	m²
容积率		0.9	
绿地面积		3837.4	m²
机动车位		36	个
其中	教职工机动车位（与小学项目共建）	26	
	家长临时接送车位	9	
	出租车候客位	1	
非机动车位		50	
其中	教职工非机动车位	25	
	家长临时接送非机动车位	25	

总平面图 1:500

