


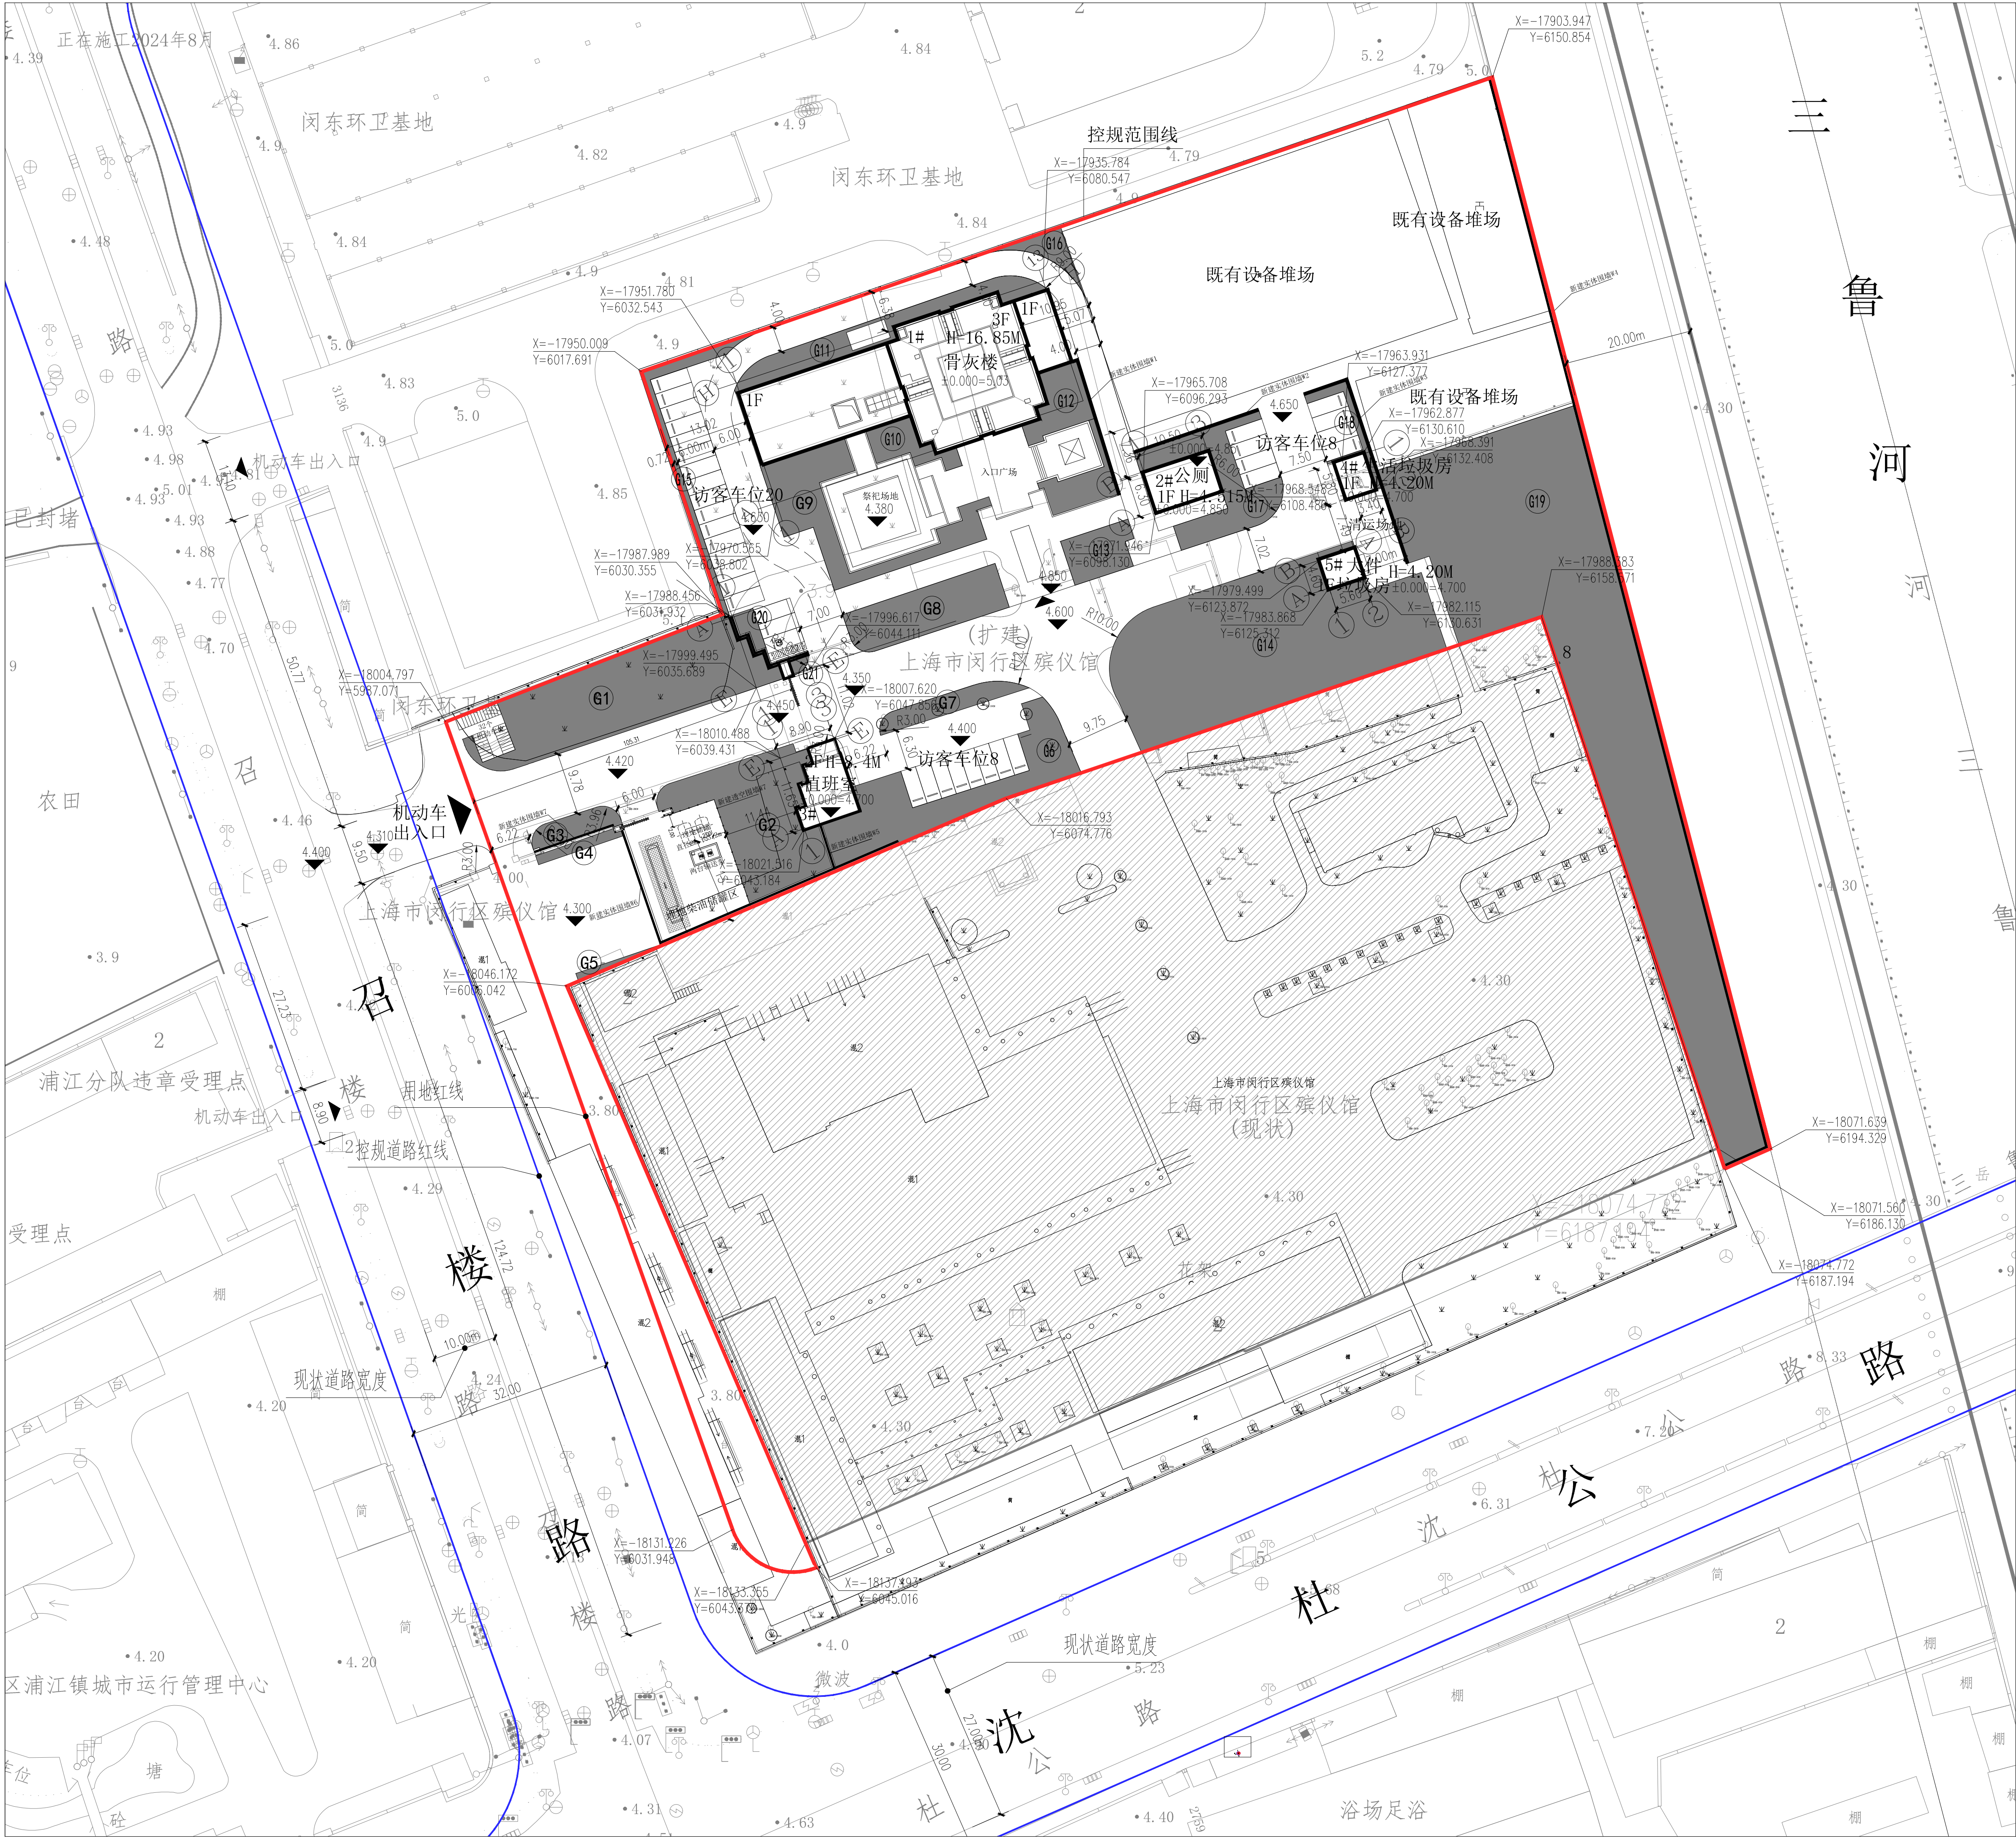

经济技术指标（建筑）①				
序号	项目	单位	数量	备注
1	总用地面积	m²	15088	
2	建筑占地面积	m²	969.37	
3	总建筑面积	m²	1713.6	
3.1	其中	地上建筑面积	m²	1713.60
		骨灰楼	m²	1452
		公厕	m²	73
		值班室	m²	133.3
		生活垃圾房	m²	25.3
		大件垃圾房	m²	30
	地下建筑面积	m²	0	无地下室
3.2	计容面积	m²	1706.91	
3.3	地上计容面积	m²	1706.91	
3.4	地下计容面积	m²	0	
3.5	地下非计容面积	m²	0	
4	绿地面积	m²	4526.4	
5	绿地率	%	30	
6	集中绿地面积	m²	754	
7	集中绿地率	%	5	
8	容积率		0.11	
9	建筑密度	%	6.42	
10	其中	建筑高度		
		骨灰楼	m	16.85
		公厕	m	4.515
		值班室	m	8.4
		生活垃圾房	m	4.2
	大件垃圾房	m	4.2	
11	围墙长度	m	340.40	
12	机动车停车	个	36	含无障碍车位1个
13	非机动车停车	个	36	

经济技术指标（大门）②（构筑物）				
序号	项目	单位	数量	备注
1	大门		1	
1.1	基底面积	m²	7.94	
1.2	高度	m	8.40	
1.3	埋深	m	-1.5	

经济技术指标（围墙）③（构筑物）				
序号	项目	单位	数量	备注
1	围墙		2	
1.1	长度	m	22.8	
1.2	高度	m	2.5	
2	围墙		1	
2.1	长度	m	20.6	
2.2	高度	m	2.5	
3	围墙		2	
3.1	长度	m	37.4	
3.2	高度	m	2.5	
4	围墙		2	
4.1	长度	m	180.2	
4.2	高度	m	3	
5	围墙		1	
5.1	长度	m	7.2	
5.2	高度	m	3	
6	围墙		2	
6.1	长度	m	59.1	
6.2	高度	m	3	
7	围墙		1	
7.1	长度	m	13.1	
7.2	高度	m	3	

图例：

- 原产证用地范围线
- 规划红线
- 建筑轮廓线
- 本工程新建围墙线
- 本工程保留围墙线
- 绿化
- 机动车停车位（5.3mX2.4m）
- 无障碍机动车位（5.3mX3.7m）
- 绿地编号

说明：

- 1、本图城市坐标为上海市城市坐标系，高程系统为吴淞高程。
- 2、殡仪馆本次按规划扩建，新增用地5088m²，扩建后规划用地面积29830m²。
- 3、本图比例：1:500。
- 4、(构)建物定位采用绝对坐标系，构(建)筑物定位原则：方形构筑物为池下部内墙坐标，圆形构筑物为圆心坐标，建筑物为建筑物轴线坐标。

设计方案公示图 1:500

