


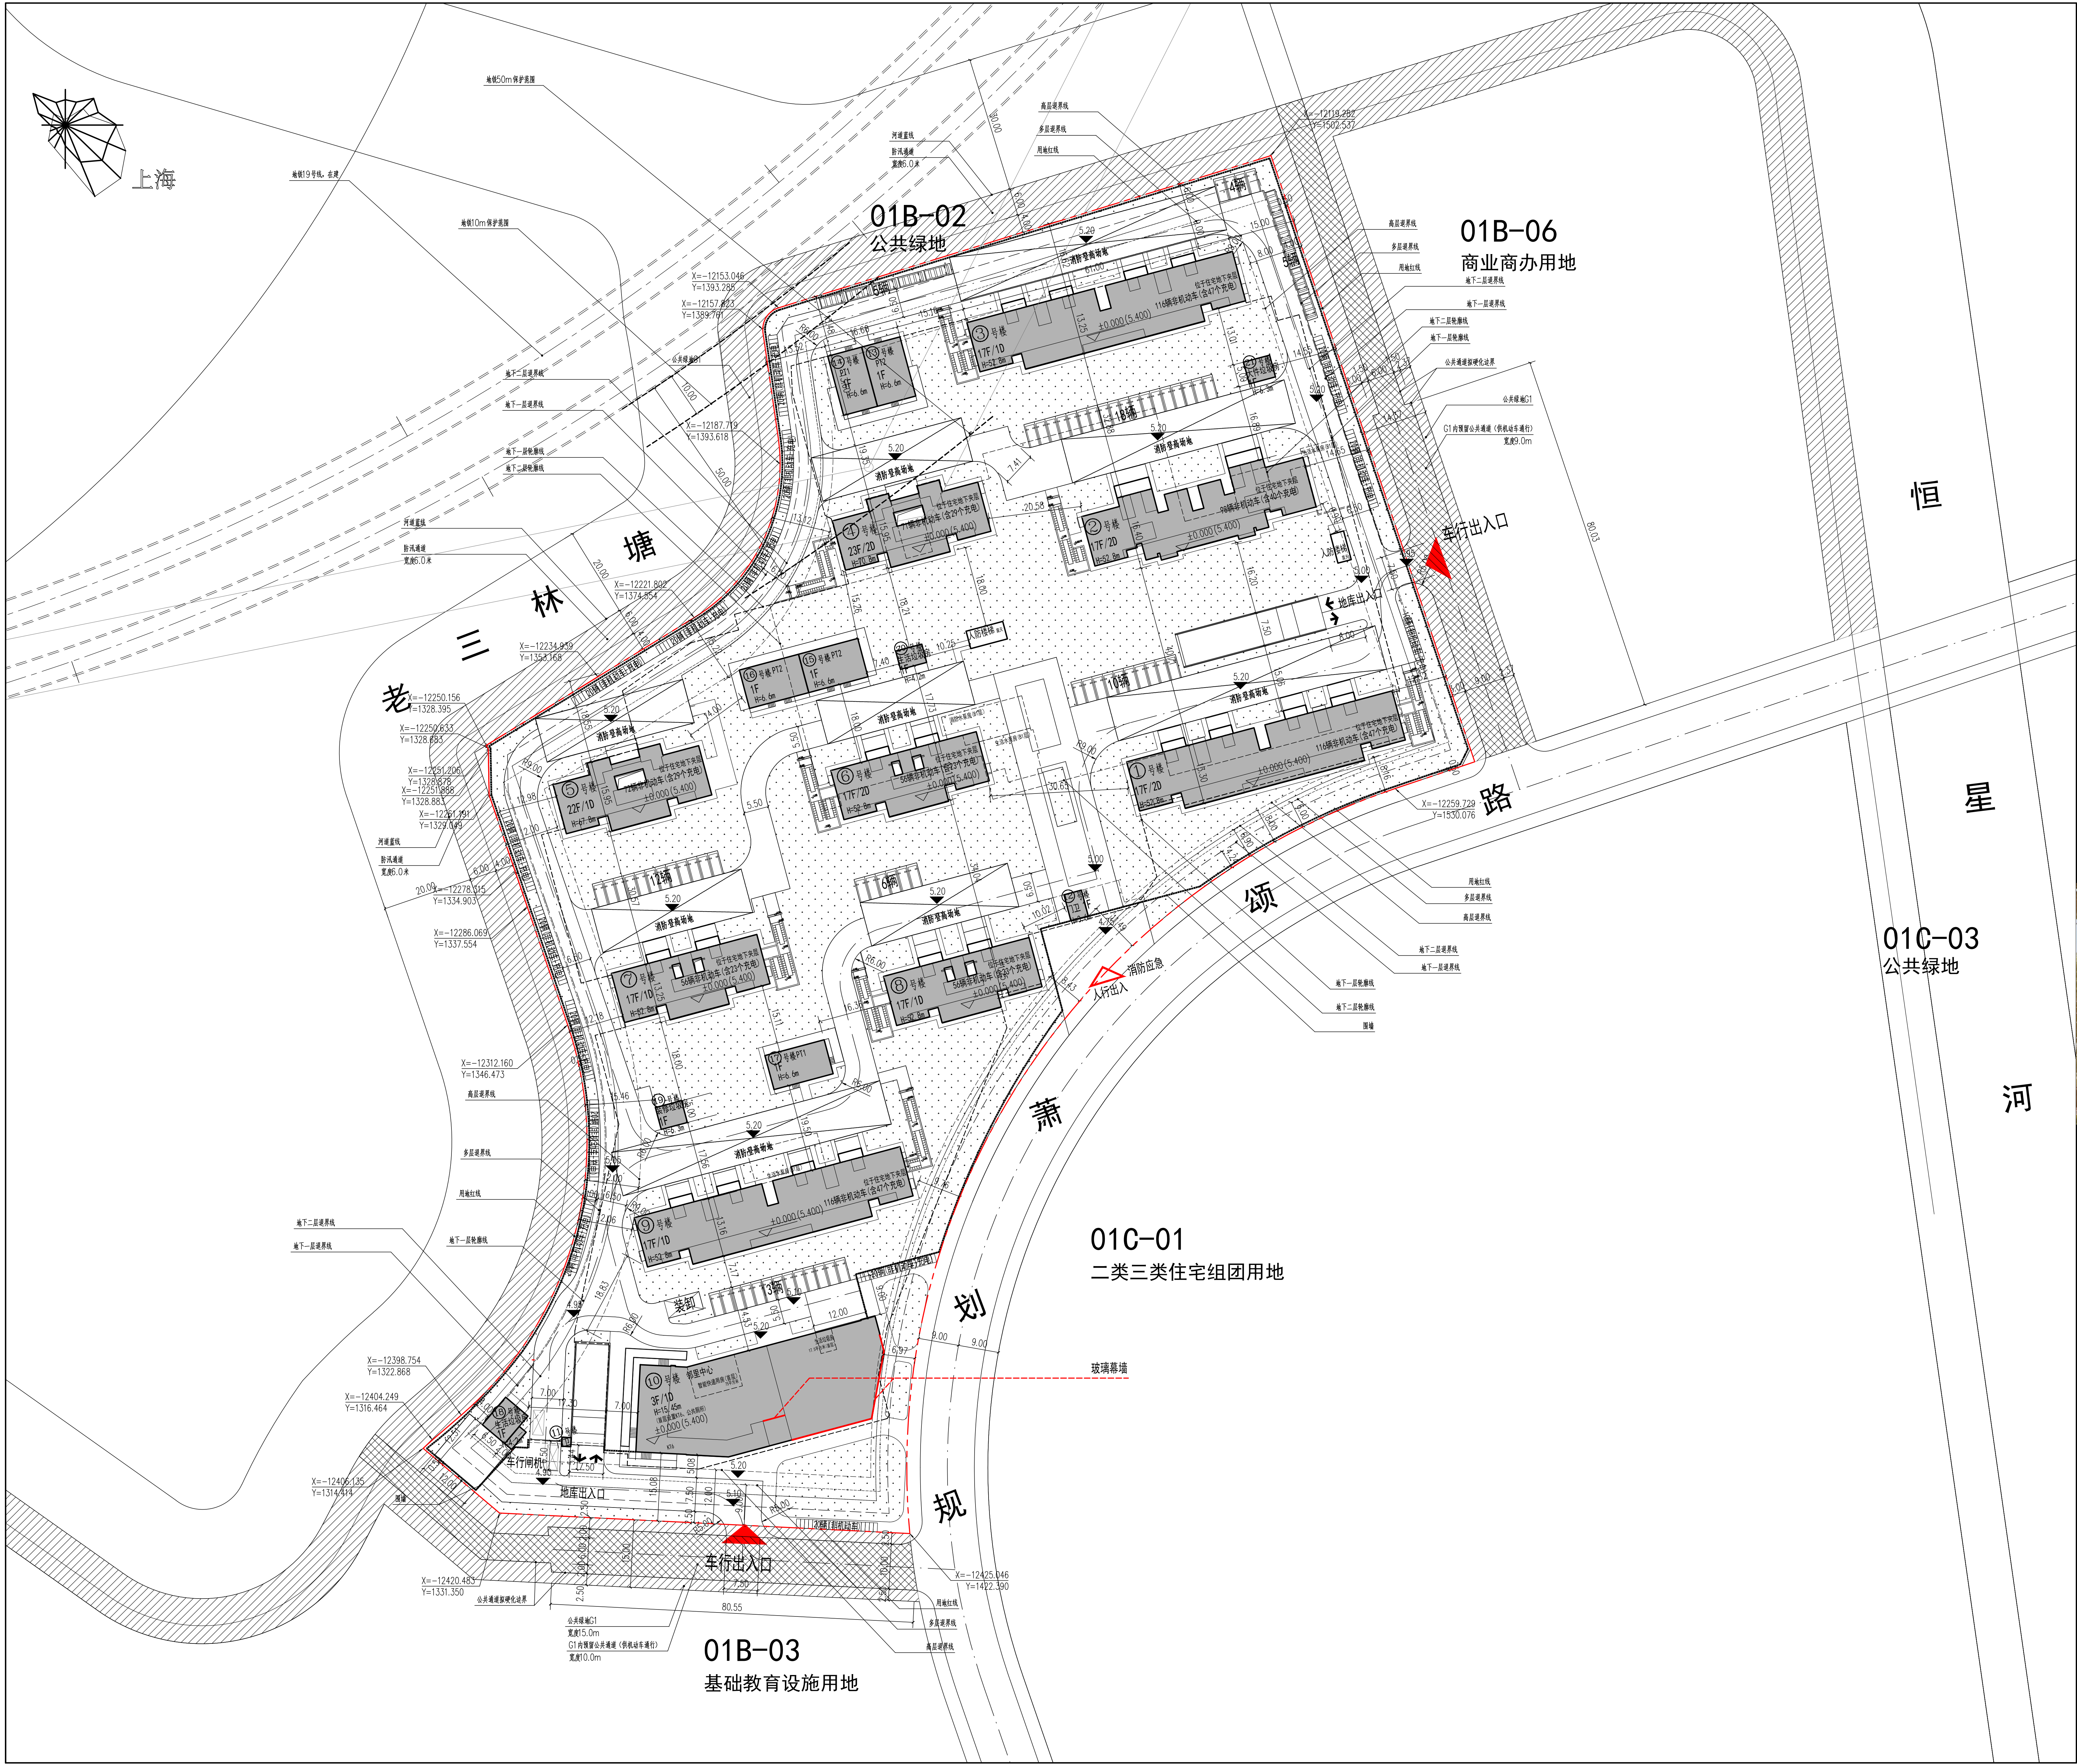

主要经济技术指标:

用地面积: 36681.87m²
总建筑面积: 124860.16m²
其中地上建筑面积: 85141.42m²
地上计容建筑面积: 82004.80m²
地下建筑面积: 39718.74m²
容积率: 2.24
绿地率: 35%

注:
景观设计以最终深化图纸为准, 经济技术指标等内容以最终方案批复为准, 光伏方案及超低能耗奖励面积, 以相关部门意见为准。
本次公示仅针对地块红线内, 红线外仅为示意。



玻璃幕墙

闵行区浦锦街道MHP0-1301单元
01B-05地块（征收安置房项目）
方案公示图