


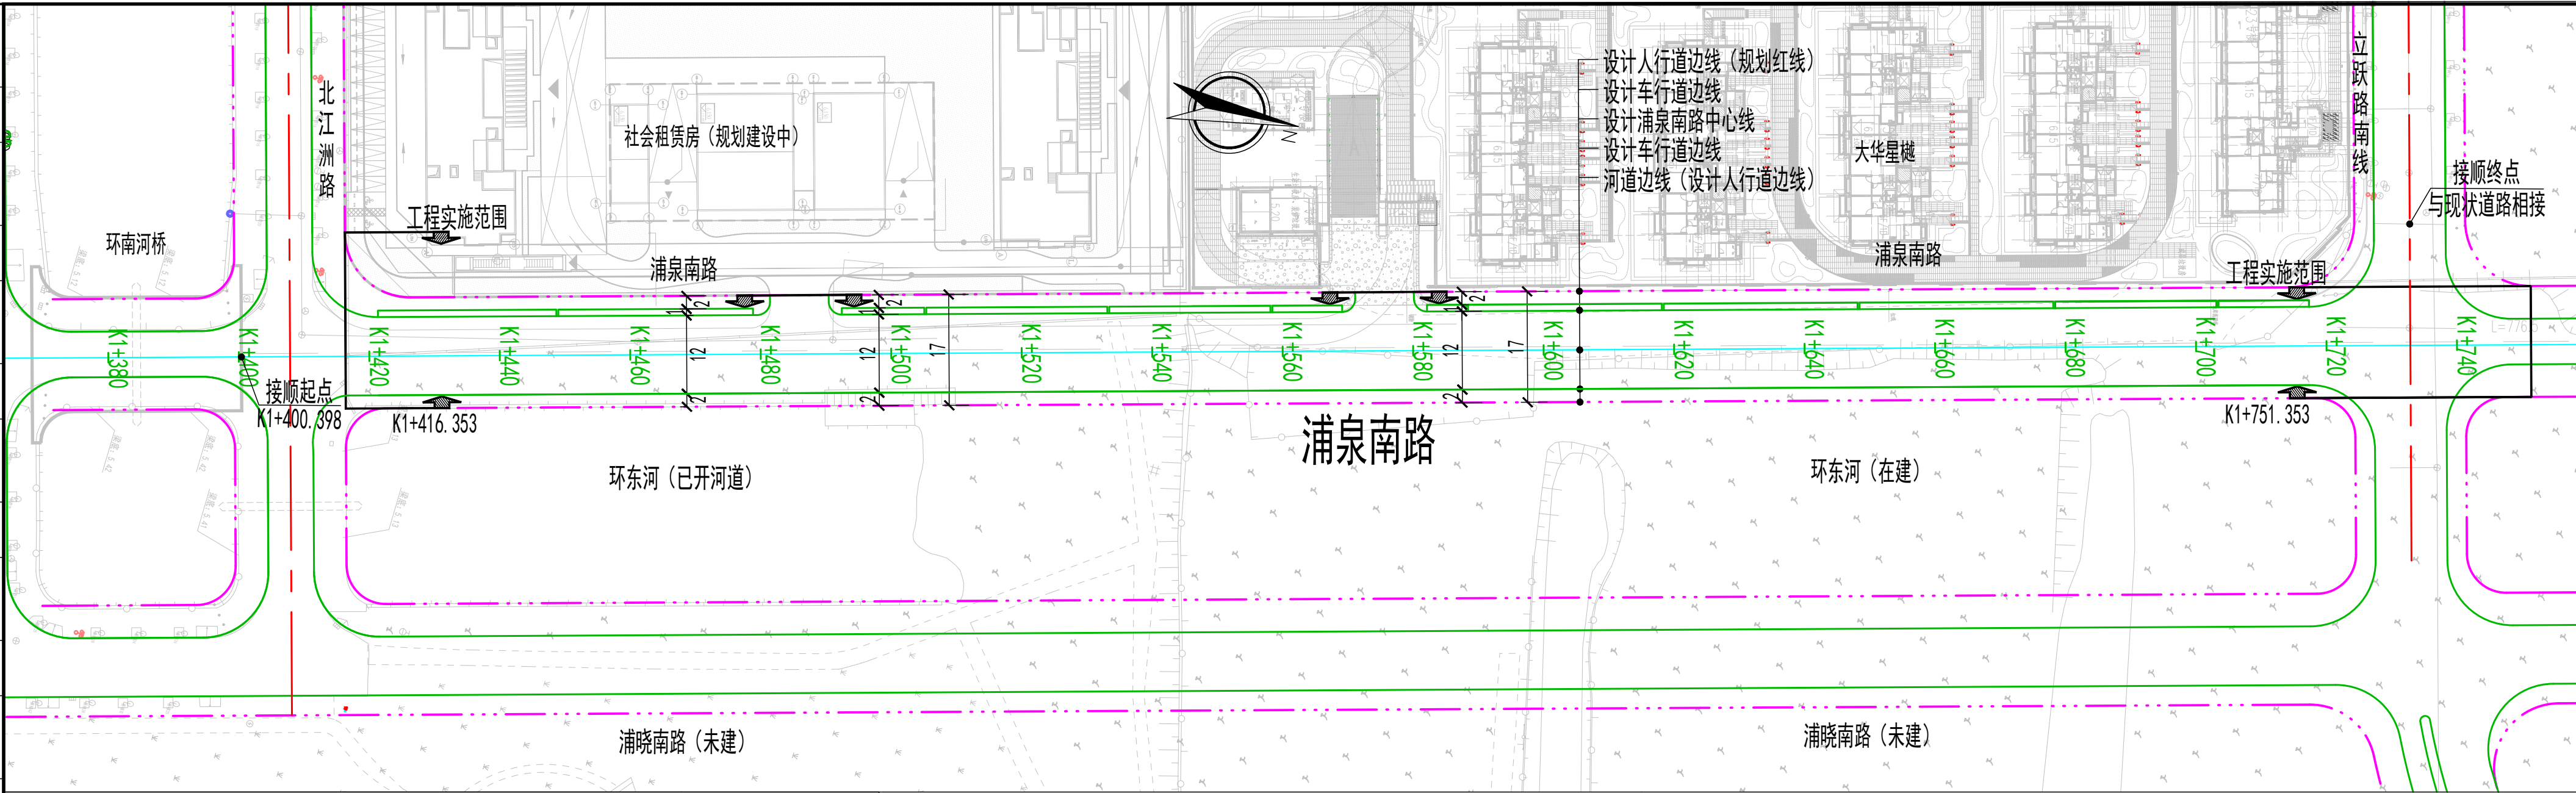

浦泉南路（立跃路南线-北江州路）道路新建工程公示图

(1: 1000)

一、工程概况

项目名称：浦泉南路（立跃路南线-北江州路）道路新建工程公示图

建设单位：上海市闵行区交通委员会

实施主体：上海闵行城市建设投资开发有限公司

设计单位：上海林同炎李国豪土建工程咨询有限公司

工程可行性研究报告：1、批复文号：闵发改投审〔2026〕90号

2、批复单位：上海市闵行区发展和改革委员会

3、批复时间：2026年06月23日

二、建设必要性

1、响应浦江新市镇总体规划、落实近期项目配套的需要

2、完善路网建设、缓解区域道路交通压力的需要

3、提高交通便捷性，方便周边地块出行的需要

4、有利于地块开发建设的施工交通需求

三、工程范围及建设规模

浦泉南路（立跃路南线-北江洲路）道路新建工程呈南北走向，工程范围南起北江洲路、北至立跃路南线，桩号范围K1+411.353~K1+751.353，长度340m，道路等级为城市支路，红线宽度为17m，设计速度30km/h，采用双向两车道混行布置。

四、建设内容

本工程道路等级为城市支路，红线宽度为17m，设计速度30km/h，涉及的主要内容有道路工程、排水工程、电气工程、监控工程、绿化景观工程、交通设施及附属工程等。

(1) 道路工程


道路设计中线同规划中心线，为一条直线，不设置圆曲线及缓和曲线。道路纵断面设计根据相交道路标高、沿线地块控制标高等要求确定。道路横断面布置为：2m（人行道）+1m（设施带）+12m（车行道）+2m（人行道）=17m（道路红线）。路面结构为沥青混凝土。

(2) 排水工程

本工程雨水采用自排模式，新建一根d800雨水管和DN1000雨水管，雨水经管道收集后就近排入河道。根据相关规划，污水已有出路，本工程按规划不新建污水管。

(3) 附属工程

全线设置交通标志、标线、照明及绿化等附属工程。

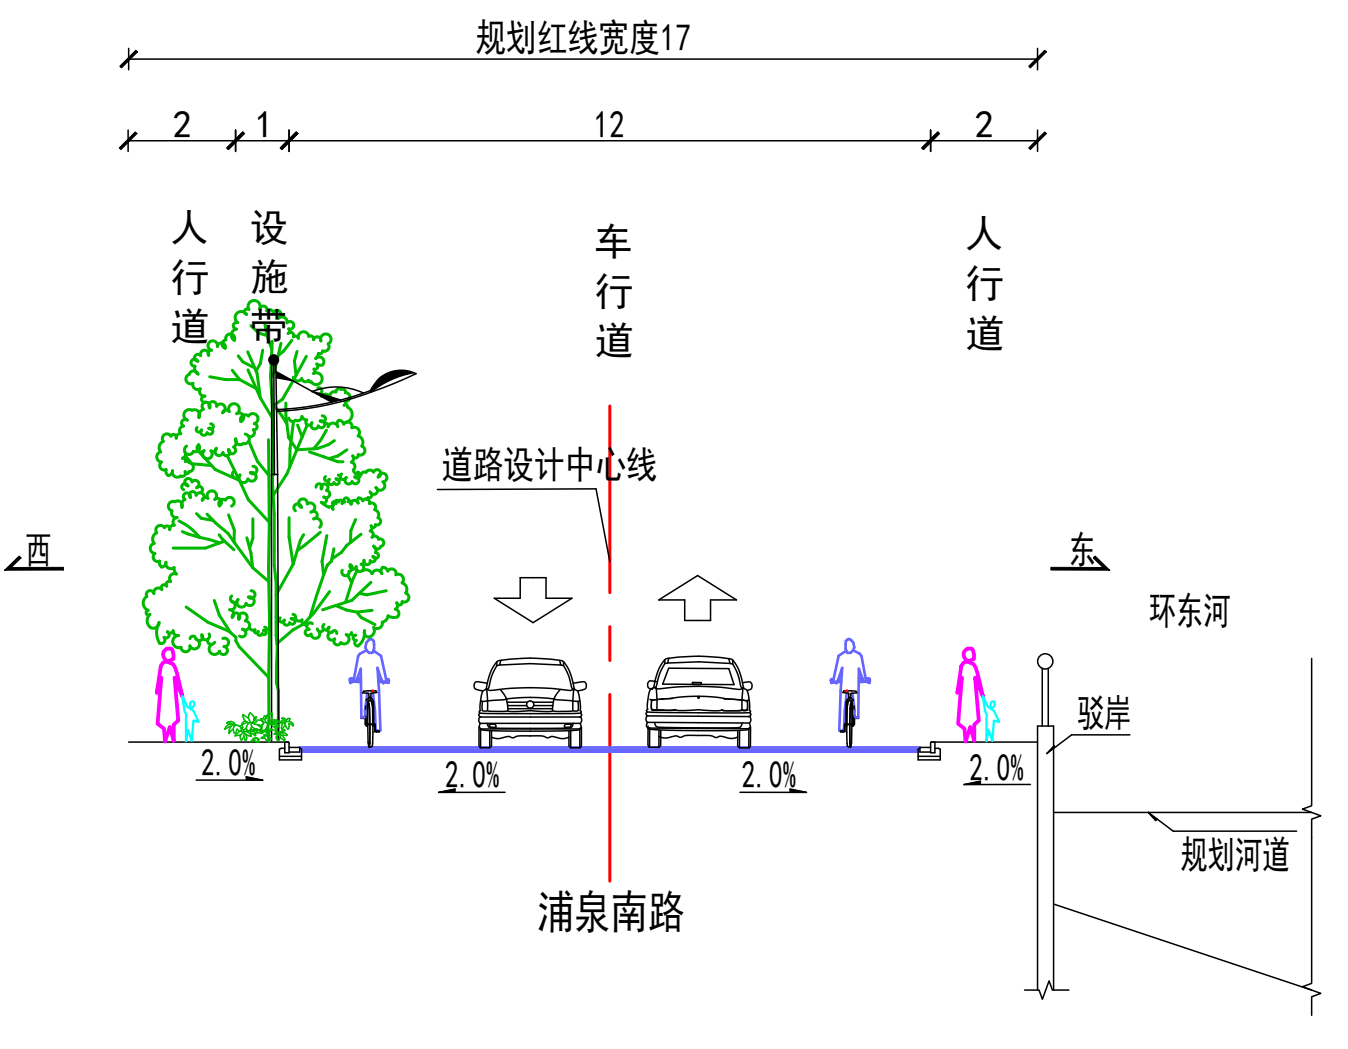

道路标准横断面设计图

(1: 200)

注：

- 1、本图坐标系统采用上海城市坐标系。
- 2、尺寸均以米计。

 上海林同炎李國豪土建工程咨询有限公司 Lin Tung-Yen & Li Guo-Hao Consultants Shanghai Co., Ltd 工程设计证书甲级编号: A131001317 A231001314	审 定	王银岭	专业负责人	滕周俊	阶 段	方案设计	项目名称 浦泉南路（立跃路南线-北江洲路）道路新建工程	工程编号	2026CL11-S046	图 名 道路总平面图			
	审 核	王银岭	校 核	滕周俊	专 业	道路		子项编号					
	项目负责人	滕周俊	设 计	何嘉晨	比 例	见图		子项名称	出图日期		2026. 10. 13	图 号	

工程设计出图专用章(电子)

资质证书号：A131001317
有效期至：2028年12月11日